


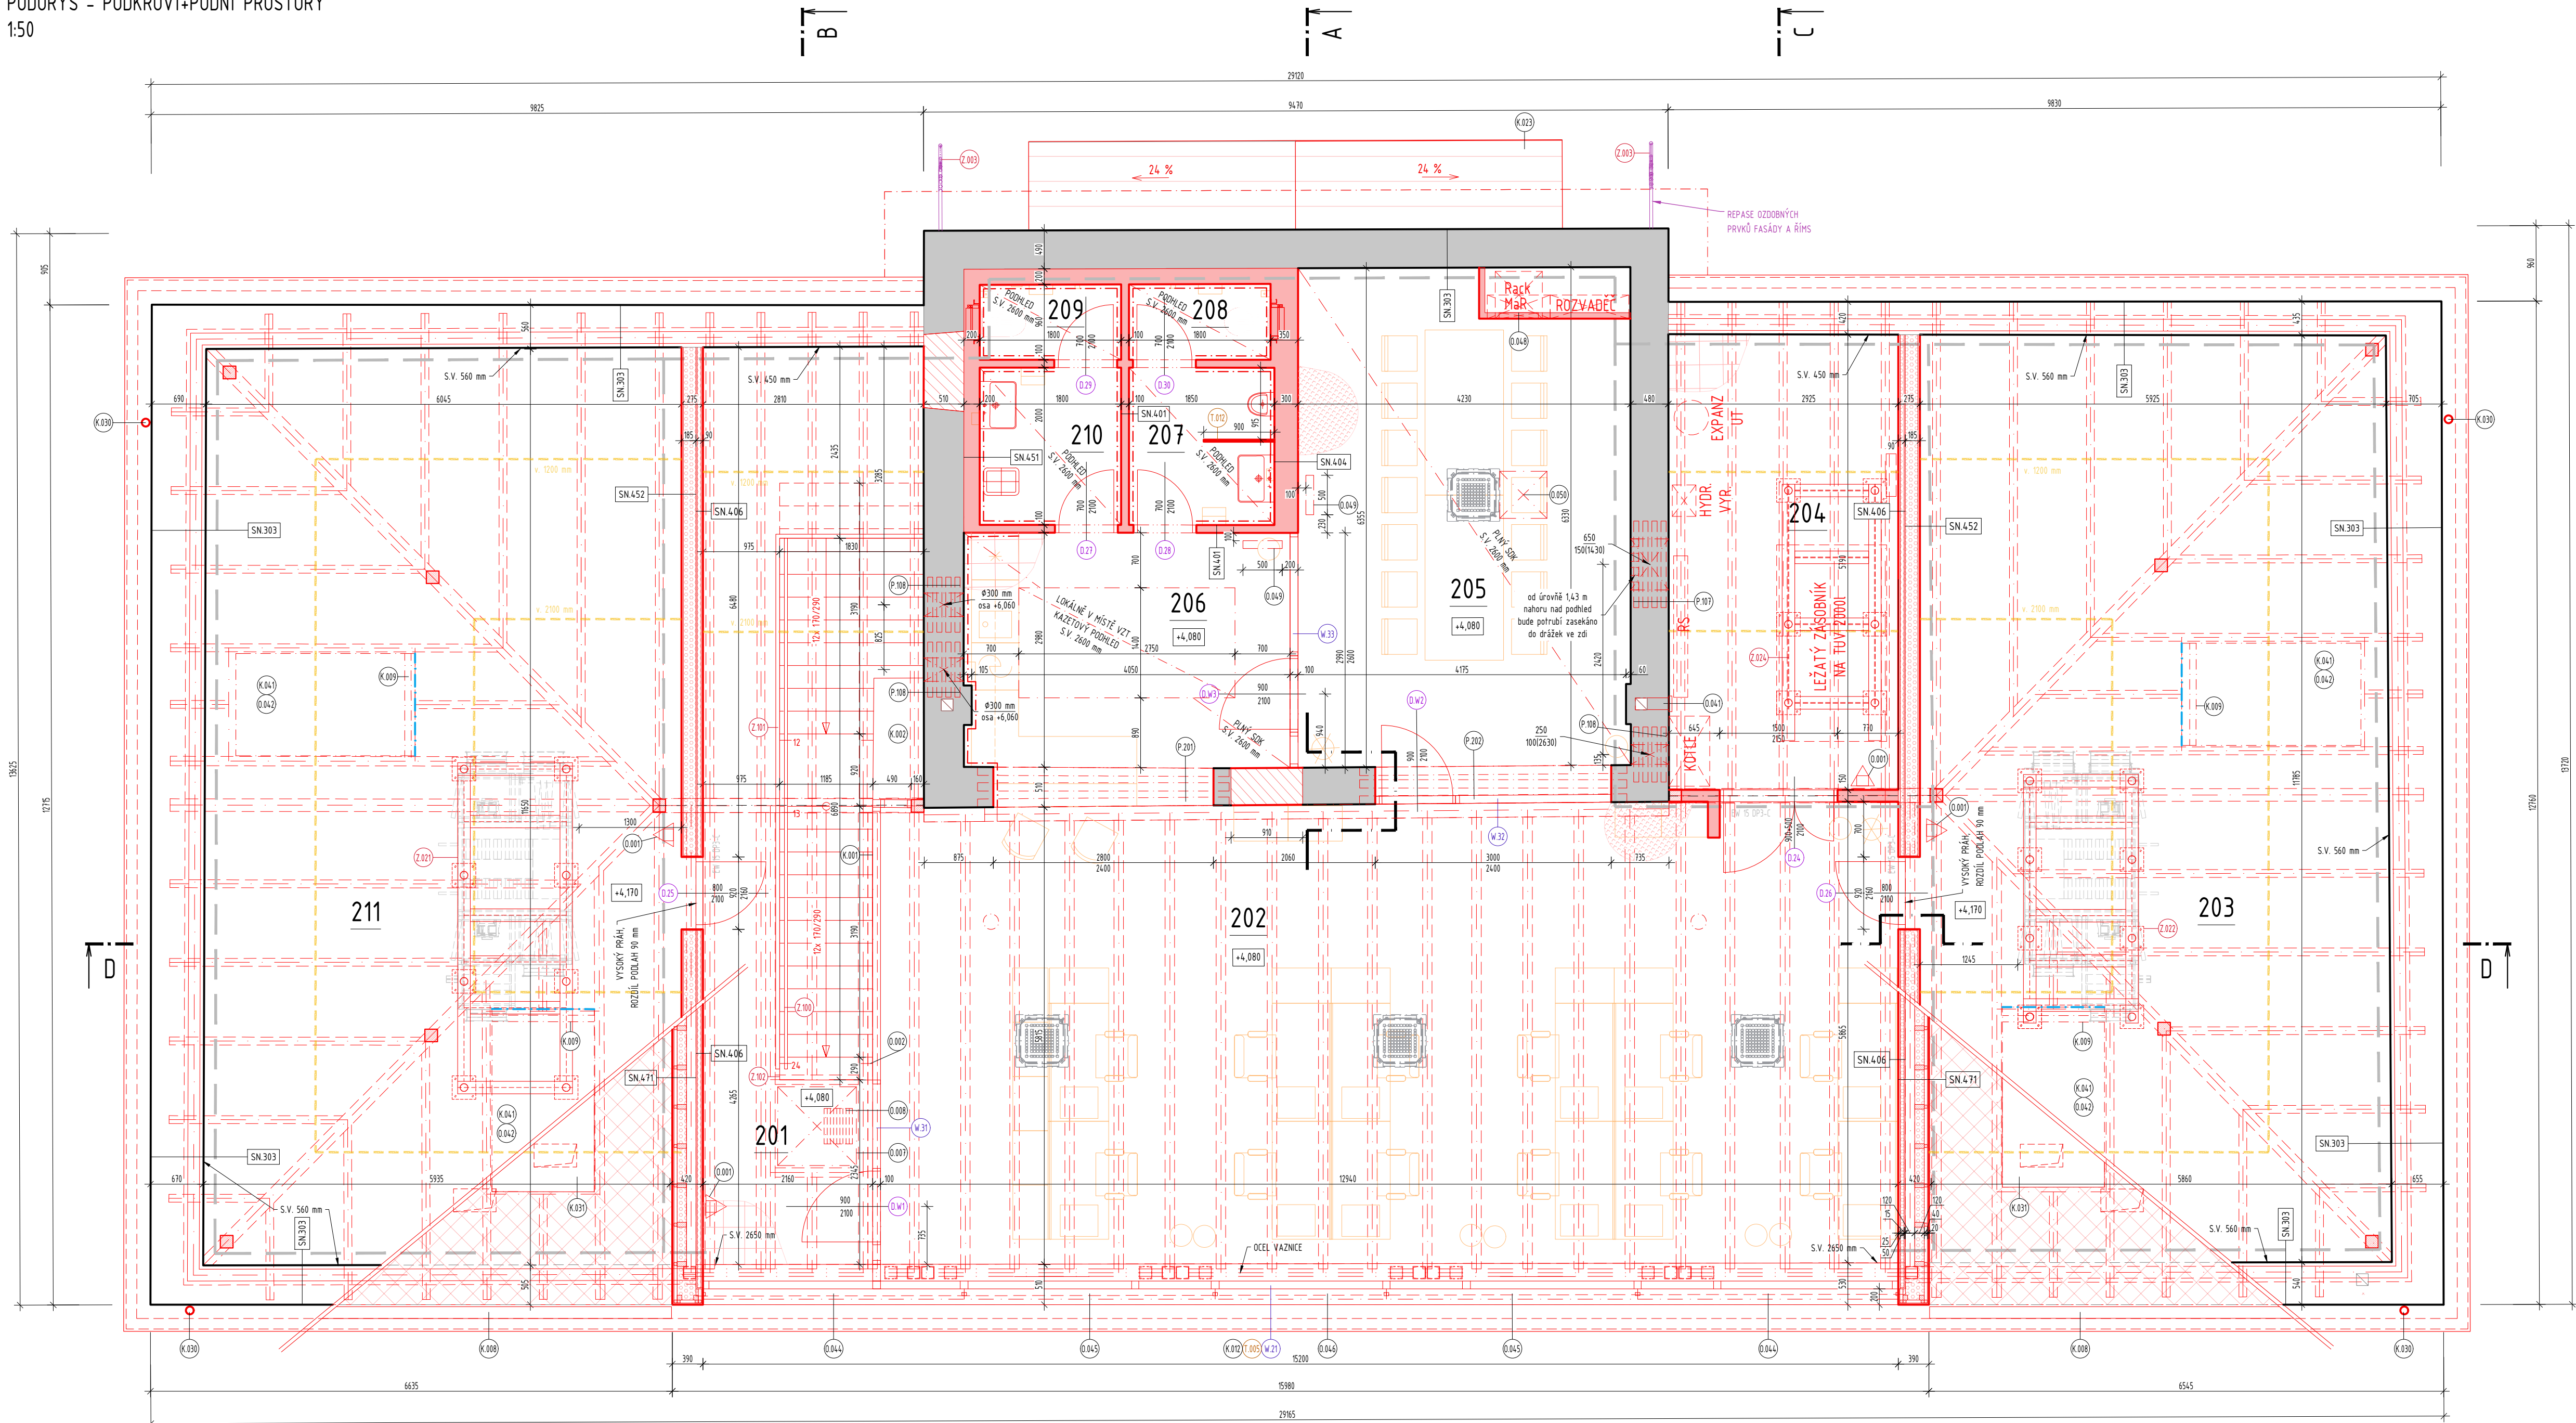










 



 








 











PŮDORYS - PODKROVÍ+PŮDNÍ PROSTORY
1:50

[illegible]

POZNÁMKY


- STÁVAJÍCÍ STAV OBJEKTU VYKRESLEN NA ZÁKLADĚ GEODETICKÉHO ZAMĚŘENÍ, FOTODOKUMENTACE A PROHLÍDKY NA MÍSTĚ. PŮVODNÍ DOKUMENTACE K OBJEKTU SE NEDOCHOVALA NEBO BYLA NEČITELNÁ

LEGENDA MATERIÁLŮ

- | | | | |
|---|--|---|--|
|  | STAVAJÍCÍ KONSTRUKCE - BEZ ROZLIŠNĚNÍ - VE STAVĚNÉ TECHNICKÝ PRŮJEM |  | STAVAJÍCÍ KONSTRUKCE - BEZ ROZLIŠNĚNÍ - VE STAVĚNÉ TECHNICKÝ PRŮJEM |
|  | ZDVO Z ČELNÝCH PÁLENÝCH NA MALTO CEMENTOVÝ PÍSMĚ |  | ZDVO Z ČELNÝCH PÁLENÝCH NA MALTO CEMENTOVÝ PÍSMĚ |
|  | SÁDKOMATOVÉ KONSTRUKCE - SYSTÉMOVÉ SKLADBY VÝBĚR MATERIÁLŮ PŘÍKŮ A PŘESTĚN, PŘESNA SPECIFIKACE KONSTRUKCE VE 011-002, SKLADBY KONSTRUKCÍ |  | SÁDKOMATOVÉ KONSTRUKCE - SYSTÉMOVÉ SKLADBY VÝBĚR MATERIÁLŮ PŘÍKŮ A PŘESTĚN, PŘESNA SPECIFIKACE KONSTRUKCE VE 011-002, SKLADBY KONSTRUKCÍ |
|  | NOSNÉ ZDĚNÉ KCE Z DŘEVÁNOVÝCH AKUSTICKÝCH ČELNÝCH BLOKŮ, P+D, SPOJENÍ NA MALTO, TLU 250 MM PÍSMĚM |  | NOSNÉ ZDĚNÉ KCE Z DŘEVÁNOVÝCH AKUSTICKÝCH ČELNÝCH BLOKŮ, P+D, SPOJENÍ NA MALTO, TLU 250 MM PÍSMĚM |
|  | ZDĚNÉ KCE Z DŘEVÁNOVÝCH AKUSTICKÝCH ČELNÝCH BLOKŮ, P+D, SPOJENÍ NA MALTO, TLU 190 MM PÍSMĚM |  | ZDĚNÉ KCE Z DŘEVÁNOVÝCH AKUSTICKÝCH ČELNÝCH BLOKŮ, P+D, SPOJENÍ NA MALTO, TLU 190 MM PÍSMĚM |
|  | TELEZDĚNOVÝ MOULOTOVÉ KONSTRUKCE - MATERIÁL A VYZRŽENÍ VE STATICKÉ ŽÁST |  | TELEZDĚNOVÝ MOULOTOVÉ KONSTRUKCE - MATERIÁL A VYZRŽENÍ VE STATICKÉ ŽÁST |
|  | HUTĚNÝ NÁSTĚP ŽEPPY - OHNISOVÁNÍ A ZATRAVNĚNÍ |  | HUTĚNÝ NÁSTĚP ŽEPPY - OHNISOVÁNÍ A ZATRAVNĚNÍ |
|  | PŮVODNÍ KAMENNÁ OPĚNÁ ŽDĚKA |  | PŮVODNÍ KAMENNÁ OPĚNÁ ŽDĚKA |
|  | SOUŠENÍ NEŘEŠENÉ OBJEKTY |  | SOUŠENÍ NEŘEŠENÉ OBJEKTY |
|  | ROSTLÁ ŽEPPA / PŮVODNÍ ŽEPPA |  | ROSTLÁ ŽEPPA / PŮVODNÍ ŽEPPA |
|  | TEPELNÁ IZOLACE Z MĚRÁNÍ VATTY VE 011-001 TECHNICKÁ ŽPŘÁVA A SKLADBY |  | TEPELNÁ IZOLACE Z MĚRÁNÍ VATTY VE 011-001 TECHNICKÁ ŽPŘÁVA A SKLADBY |
|  | TEPELNÁ IZOLACE Z POLYSTYRENU XPS/PEX VE 011-001 TECHNICKÁ ŽPŘÁVA A SKLADBY |  | TEPELNÁ IZOLACE Z POLYSTYRENU XPS/PEX VE 011-001 TECHNICKÁ ŽPŘÁVA A SKLADBY |
|  | REPOUSNÉ KONSTRUKCE REFURTY VE 011-001 TECHNICKÁ ŽPŘÁVA A TABULKY VÝBĚRŮ |  | REPOUSNÉ KONSTRUKCE REFURTY VE 011-001 TECHNICKÁ ŽPŘÁVA A TABULKY VÝBĚRŮ |
|  | BEZPOČASNÉ KONSTRUKCE |  | BEZPOČASNÉ KONSTRUKCE |
|  | ROZLIŠNĚNÍ PODLAŽÍ NA POŽÁRNÍ ÚSEKY VE 013 - POŽÁRNÍ BEZPEČNOSTNÍ ŘEŠENÍ |  | ROZLIŠNĚNÍ PODLAŽÍ NA POŽÁRNÍ ÚSEKY VE 013 - POŽÁRNÍ BEZPEČNOSTNÍ ŘEŠENÍ |
|  | BEZPOČASNÁ - VÝŠEVNÍ INTERIÉRY ODVOZU ROZLIŠNĚNÍ, PODROBNĚ ŘEŠENO V PROJEKTU INTERIÉRU |  | BEZPOČASNÁ - VÝŠEVNÍ INTERIÉRY ODVOZU ROZLIŠNĚNÍ, PODROBNĚ ŘEŠENO V PROJEKTU INTERIÉRU |
|  | STŘEŠNÍ KRYTINA - VLAKNOCENTOVÉ ŠABLONY S RELIEFNÍM PŮVHREM, ZOŠEDNĚNÍ A OŠTĚPÁNÍM HRANAMI A MATNOU |  | STŘEŠNÍ KRYTINA - VLAKNOCENTOVÉ ŠABLONY S RELIEFNÍM PŮVHREM, ZOŠEDNĚNÍ A OŠTĚPÁNÍM HRANAMI A MATNOU |
|  | BARVOVÉ VE VÝZRAZNÍ BŘÍDLICE KONSTRUKCE VÝBĚRŮ BUDOV VÝBĚR NA ZÁKLADĚ VÝZRAZOVÝCH A OŠOULACELNÍ ARCHITECTEM A GP. |  | BARVOVÉ VE VÝZRAZNÍ BŘÍDLICE KONSTRUKCE VÝBĚRŮ BUDOV VÝBĚR NA ZÁKLADĚ VÝZRAZOVÝCH A OŠOULACELNÍ ARCHITECTEM A GP. |

- PŘESNÉ ROZDĚLENÍ JEDNOTLIVÝCH MATERIÁLŮ VIZ VÝKRES ČÍSLO D.11_002 SKLADBY KONSTRUKCÍ A D.11_001 TECHNICKÁ ZPRÁVA.
- VEŠKERÉ UVEDENÉ MATERIÁLY SÚ REFERENCENÍ, JEJICH NÁHRADA JE MOŽNÁ POUŽÍM ZÁ PŘEDPOKLADU, ŽE NOVÉ UVAŽOVANÝ MATERIÁL BUDE KVALITATIVNE LEPŠÍ Z TECHNICKÉHO A ARCHITECTONICKÉHO HLEDISKA NEŽI UVEDENÉ REFERENCIE Z PŘEDPOKLADU VZORKOVANÍ A OSOULŠENÍ MATERIÁLU ZE STRANY ARCHITECTA, TLO, GP A INVESTORA.
- VEŠKERÉ POUŽITÉ MATERIÁLY A KONSTRUKCIE, NA KTERÉ SÚ KLADENY POŽADAVKY Z HLEDISKA POŽÁRNEJ BEZPEČNOSTI SÚI TYTO POŽADAVKY SPLŇOVAT.

PŮDORYS - PŮDA NAD STŘEDOVOU ČÁSTÍ
1:100

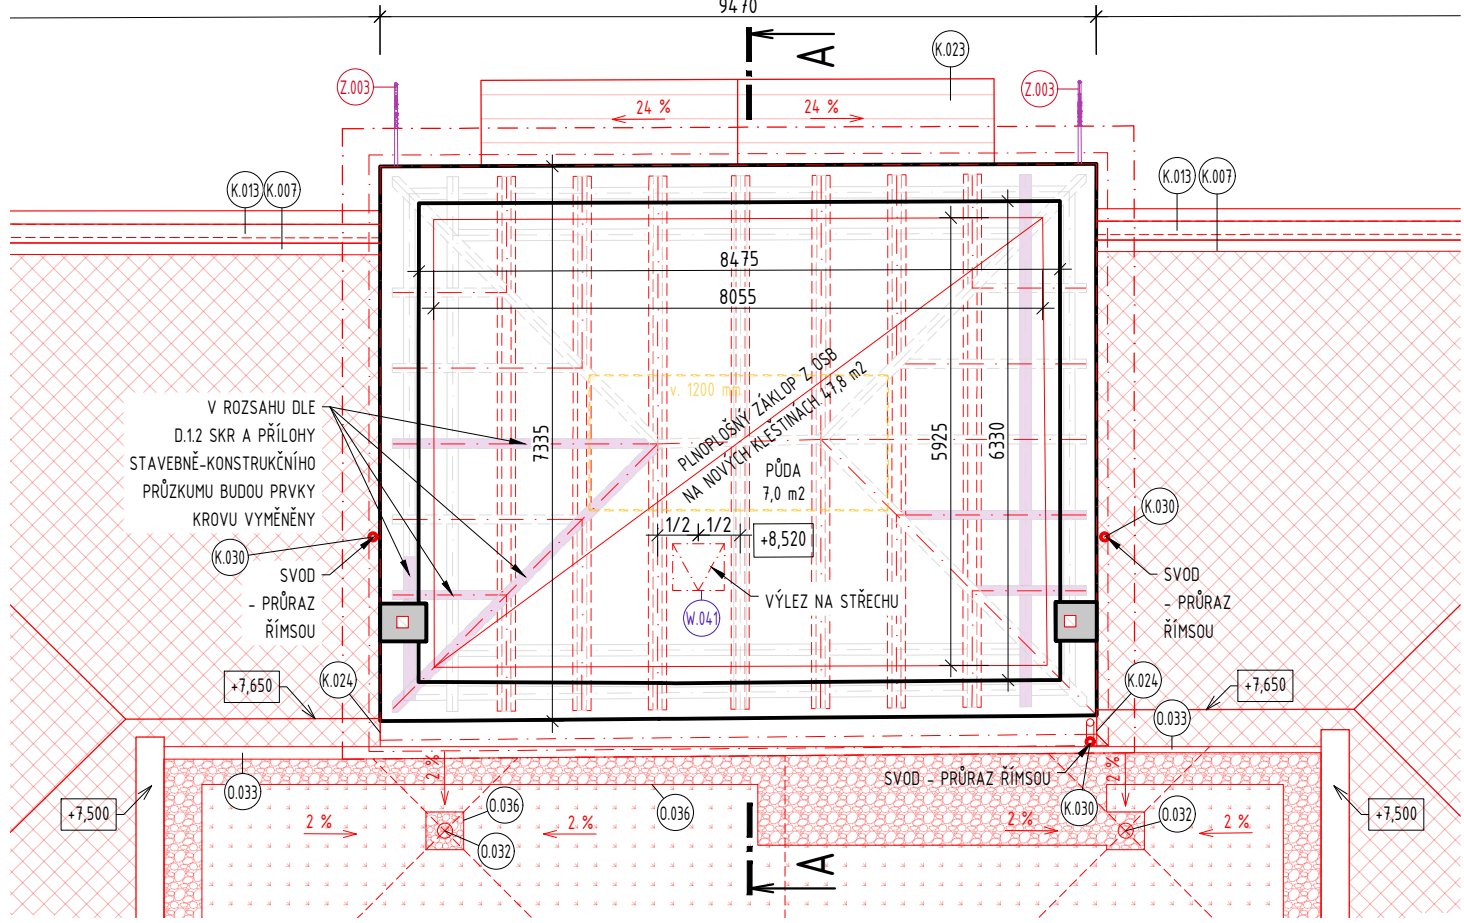

GENERÁLNÍ POZNÁMKY

- [illegible]

- [illegible]

REKONSTRUKCE

- [illegible]

[illegible]

$\pm 0,000 = 206,820 \text{ m n.m. Bpv}$

Investor
STATUTÁRNÍ MĚSTO BRNO
Dominikánské náměstí 196/1, 602 00 Brno

Místo stavby
Pisárecká 480/11, 270/9, 268/7
603 00 Brno-Pisárky
Česká republika

název stavby

ANTHROPOS SPORTOVNÍ A REKREAČNÍ AREÁL
stavební objekt
REKONSTRUKCE STARÉ STŘELNICE - ZÁZEMÍ LEZECKÉHO CENTRA

Šīst projektu

ARCHITEKTONICKO STAVERNÍ ŘEŠENÍ

ARCHITEKTONICKO-STAVEBNÍ KRESBY
název dokumentu

PŮDORYS PODKROVÍ - NOVÝ STAV

SECRET//NOFORN//NOF//SI//NF

Arch.Design, s.r.o.
Sochorova 23
616 00 Brno
IČ: 257 64 314
+420 541 420 911
www.archdesign.cz

Česká 12
602 00 Brno
IČ: 262 36 419
+420 542 210 101
www.paluc.cz

stupeň PD
DVD
datum

měřítko
1:50
číslo revize

00