


SITUACE KÁCENÍ měřítko 1:750

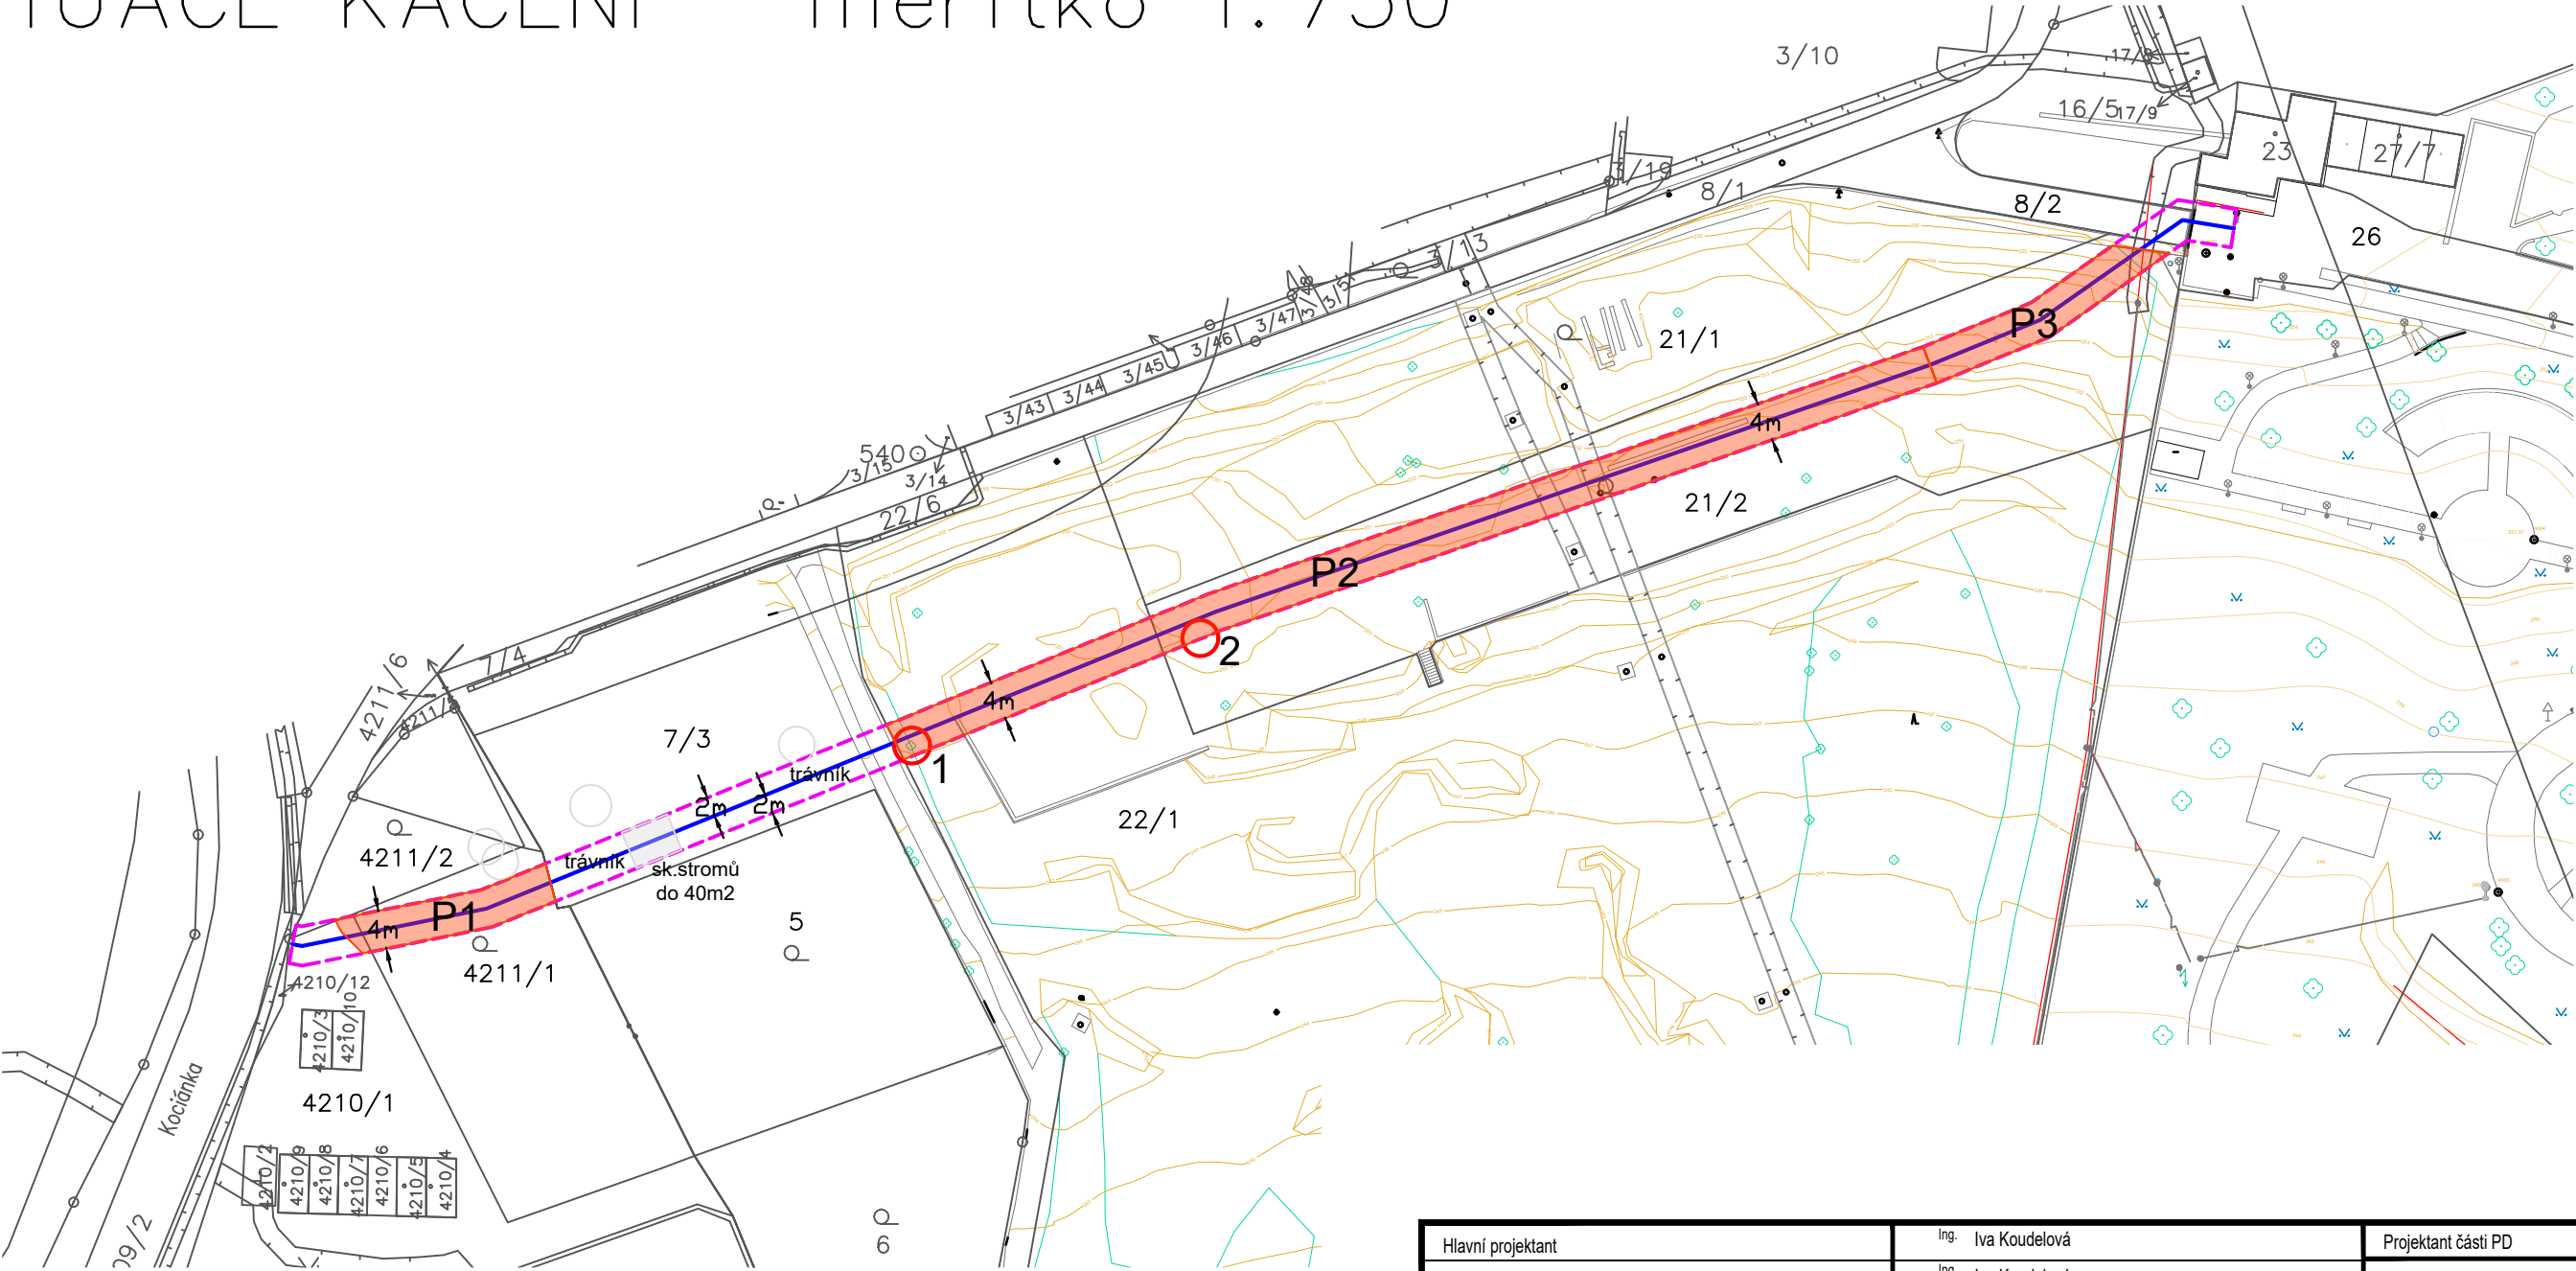

LEGENDA KÁCENÍ

- HRANICE ŘEŠENÉHO ÚZEMÍ
- TRASA VODOVODU
- KÁCENÝ STROM
- KÁCENÝ POROST
- OZNAČENÍ STROMU/POROSTU V INVENTARIZACI
- KÁCENÝ POROST DO 40m2, STROMY MIMO ŘEŠENÉ ÚZEMÍ

Hlavní projektant		Ing. Iva Koudelová		Projektant části PD
Zodp. projektant:		Ing. Iva Koudelová		
Investor: Brněnské vodárny a kanalizace, a.s., Pisárecká 555/1a, 603 00 Brno				
Místo stavby:	BRNO - KOCIÁNKA		Obec: BRNO	Kraj: Jihomoravský
Katastrální území:	Sadová 611565	Parcely číslo: 7/3, 21/2, 22/1		
	Královo Pole 611484	Parcely číslo: 4210/1, 4211/1		
Název stavby:				
KOCIÁNKA - PŘÍPOJKA VODOVODU				
Vypracováno pro:				
Žádost o povolení kácení dřevin				
Název dokumentu:				
SITUACE				
Měřítko:				1 : 750
Datum:				22.9.2022