

Revize	Popis revize	Datum revize
--------	--------------	--------------

**AQUA PROCON s.r.o.**

**Projektová a inženýrská společnost**  
Palackého tř. 12, 612 00 Brno  
tel.: +420 541 426 011  
E-mail: [info@aquaprocon.cz](mailto:info@aquaprocon.cz)  
[www.aquaprocon.cz](http://www.aquaprocon.cz)

<i>Vedoucí projektu</i>	Ing. Petr Baránek
<i>Vedoucí dílčího projektu</i>	
<i>Zodpovědný projektant</i>	Ing. Hana Hyánková
<i>Vypracoval</i>	Jan Šnajdr
<i>Kontroloval</i>	Ing. Petr Baránek

<i>Investor</i>	Statutární město Brno, Dominikánské nám. 196/1, 602 00 Brno
<i>Objednatel</i>	Statutární město Brno, Dominikánské nám. 196/1, 602 00 Brno

Formát	Měřítka	Stupeň DSP,DPS	Datum 01/2021	Zakázkové číslo 1533819-16
--------	---------	----------------	---------------	----------------------------

## Projekt

BRNO, GAJDOŠOVA, OBSLUŽNÁ KOMUNIKACE -  
REKONSTRUKCE KANALIZACE A VODOVODU

## D - Dokumentace stavebních objektů

#### D.4 - SO 340 Vodovodní přípojky


## Souprava

Příloha	Číslo přílohy	Revize
LISTY VODOVODNÍCH PŘÍPOJEK	D.4.6	0

# LIST VODOVODNÍ PŘÍPOJKY

# VP80

SITUACE

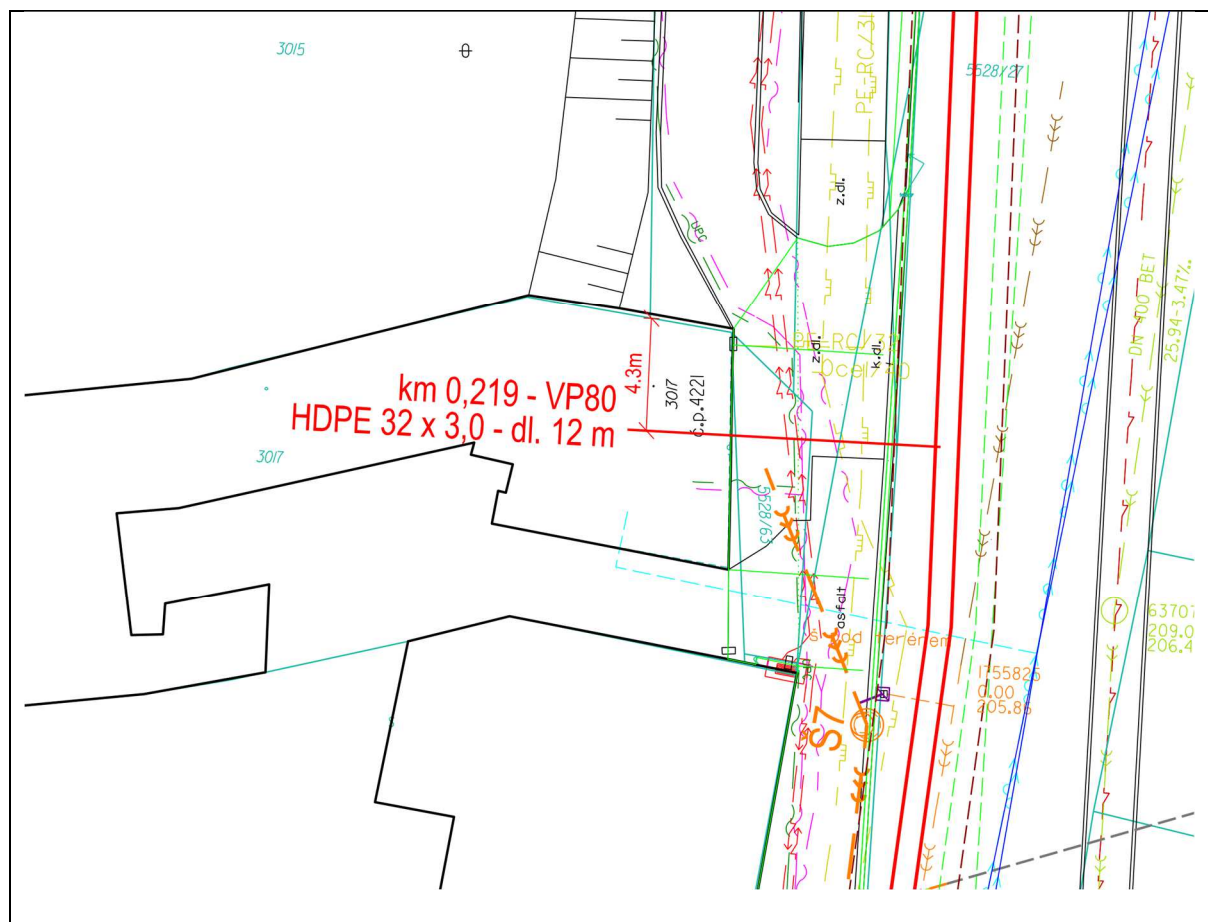

Ulice: 4221

k.ú.: Židenice [611115]; parcelní číslo: 3017

Majitel:

Nesiba Jiří, Hrozňatova 2643/4, Židenice, 615 00 Brno

Nesiba Zdeněk, Hrozňatova 2643/4, Židenice, 615 00 Brno

Stav ke dni: 30.09.2020

## VODOVODNÍ PŘÍPOJKA

PROFIL [mm]: 32 mm

MATERIÁL: HDPE

DÉLKA CELKEM [m]: 8 m


DÍLČÍ DÉLKY [m]:

- SILNICE ASFALTOVÁ: 1.5 m
- DLAŽEBNÍ KOSTKA: 0.5 m
- ZÁMKOVÁ DLAŽBA: 6 m

Brno Gajdošova		
asfaltová silnice	1	zámková dlažba

Podélný profil VP 80

MĚŘÍTKO 1:100 / 1:100

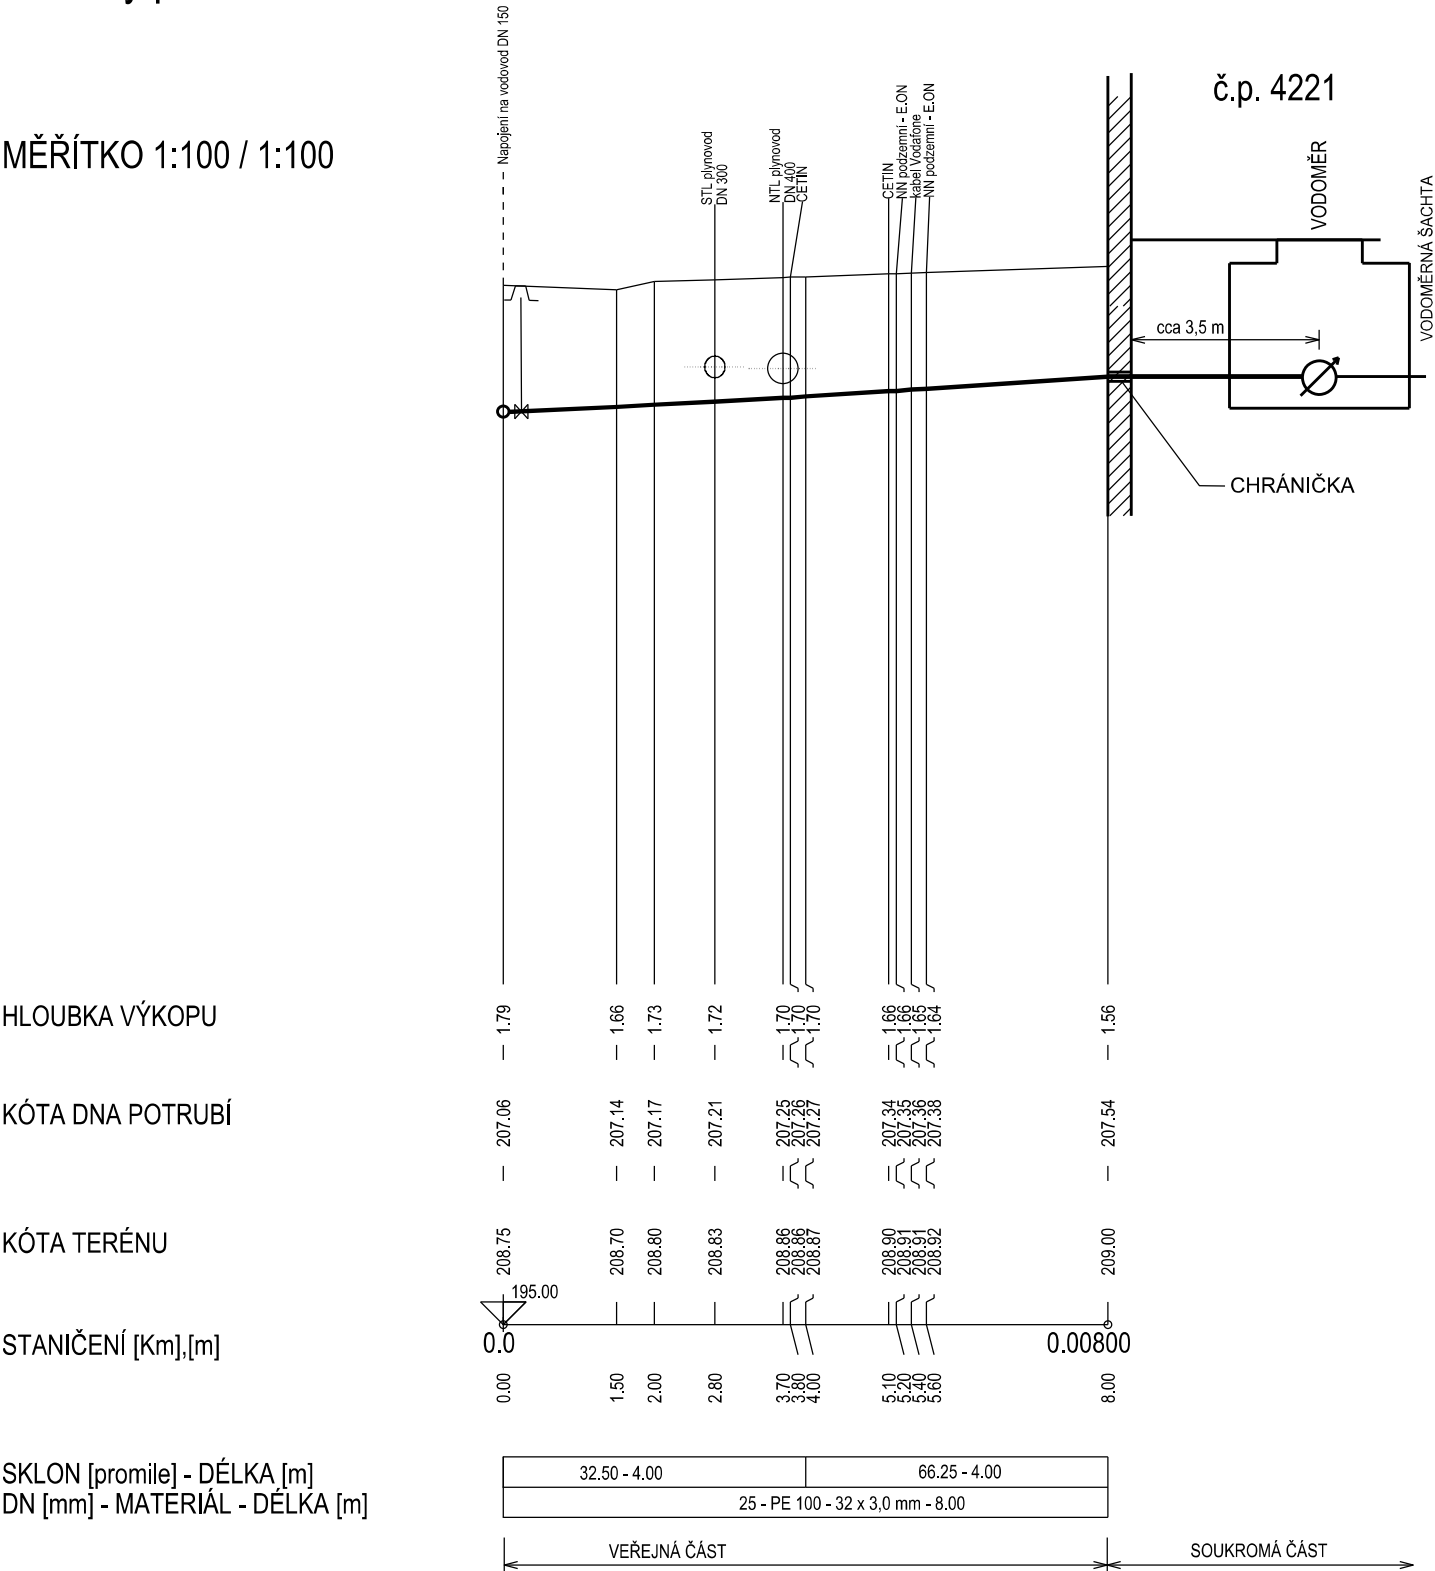

# LIST VODOVODNÍ PŘÍPOJKY

## VP82

SITUACE



Ulice: 1429

k.ú.: Židenice [611115]; parcelní číslo: 3019/1

Majitel:

ENDEKA, s.r.o., Jundrovská 1101/48, Komín,  
624 00 Brno

Stav ke dni: 30.09.2020

### VODOVODNÍ PŘÍPOJKA

PROFIL [mm]: 50 mm

MATERIÁL: HDPE

DÉLKA CELKEM [m]: 6 m


DÍLČÍ DÉLKY [m]:

- ASFALTOVÝ CHODNÍK: 5.4 m
- DLAŽEBNÍ KOSTKA: 0.6 m

Brno Gajdošova	
1	asfaltový chodník

Podélný profil VP 82

MĚŘÍTKO 1:100 / 1:100

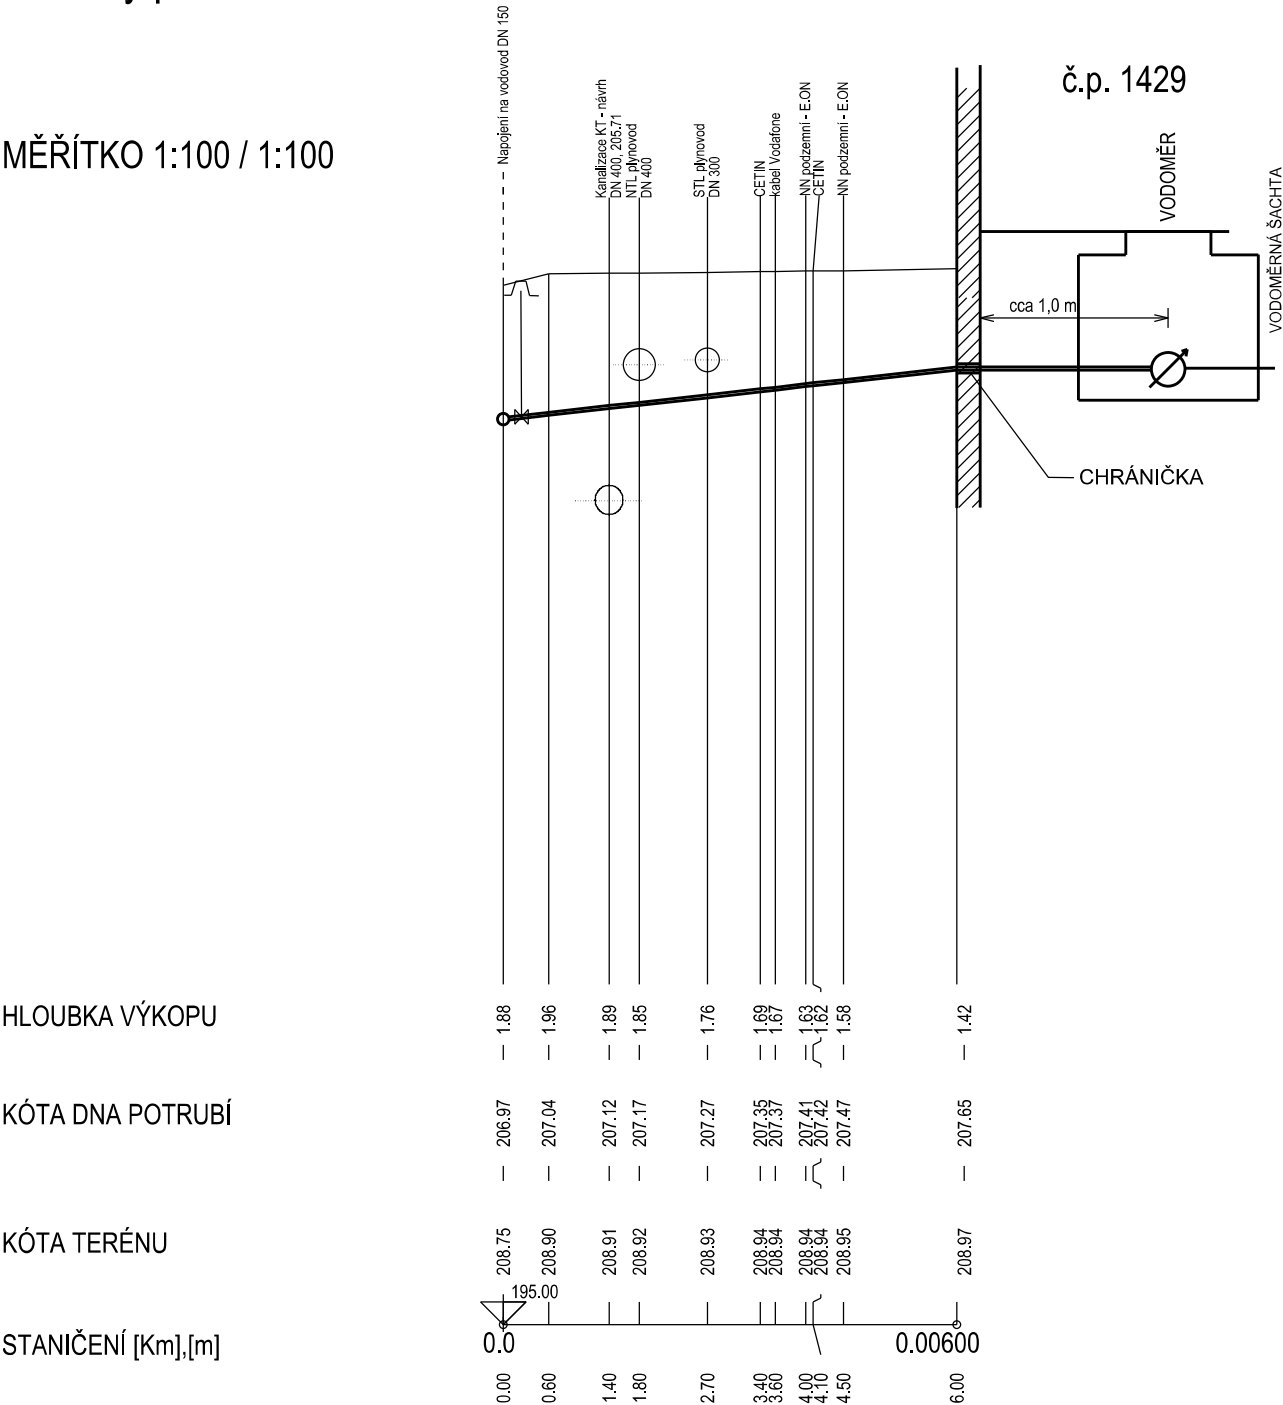

SKLON [promile] - DÉLKA [m]  
DN [mm] - MATERIÁL - DÉLKA [m]


101.33 - 6.00
40 - HDPE 50 x 4,6 - 6.00

VEŘEJNÁ ČÁST SOUKROMÁ ČÁST

# LIST VODOVODNÍ PŘÍPOJKY

## VP84

SITUACE

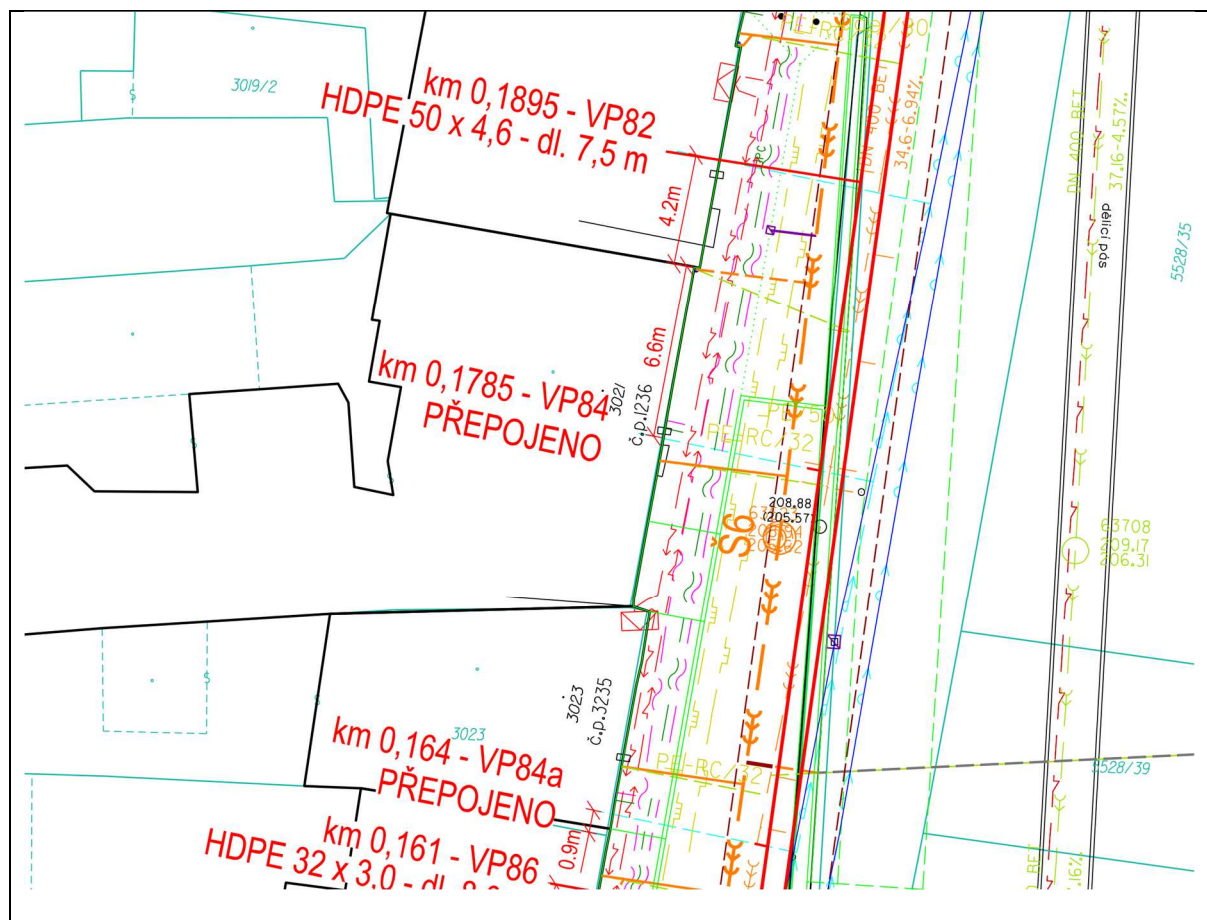

Ulice: 1236

k.ú.: Židenice [611115]; parcelní číslo: 3021

Majitel:

Tejc Radovan Mgr., Gajdošova 1236/84,  
Židenice, 615 00 Brno

Stav ke dni: 30.09.2020

### VODOVODNÍ PŘÍPOJKA

PROFIL [mm]: 32 mm  
MATERIÁL: HDPE  
DÉLKA CELKEM [m]: 0 m  
DÍLČÍ DÉLKY [m]:

## SITUACE

VP84a



Majitel:

Marek Jiří, Gajdošova 3235/84a, Židenice, 615  
00 Brno

Škorpík Vojtěch, Sadová 373/1, 664 49  
Ostopovice

Stav ke dni: 30.09.2020

## VODOVODNÍ PŘÍPOJKA

MATERIÁL: HDPE

DÍLČÍ DÉLKY [m]:



# LIST VODOVODNÍ PŘÍPOJKY

## VP86

SITUACE



Ulice: 349

Majitel:

k.ú.: Židenice [611115]; parcelní číslo: 3025

VEHAR service s.r.o., Gajdošova 349/86,  
Židenice, 615 00 Brno

Stav ke dni: 30.09.2020

### VODOVODNÍ PŘÍPOJKA

PROFIL [mm]: 32 mm

MATERIÁL: HDPE

DÉLKA CELKEM [m]: 6,3 m

DÍLČÍ DÉLKY [m]:

- SILNICE ASFALTOVÁ: 6.3 m



ÚZEMÍ  
POVRCH ÚZEMÍ

Brno Gajdošova
asfaltová silnice

Podélný profil VP 86

MĚŘÍTKO 1:100 / 1:100


HLOUBKA VÝKOPU

KÓTA DNA POTRUBÍ

KÓTA TERÉNU

STANIČENÍ [Km],[m]

SKLON [promile] - DÉLKA [m]  
DN [mm] - MATERIÁL - DÉLKA [m]

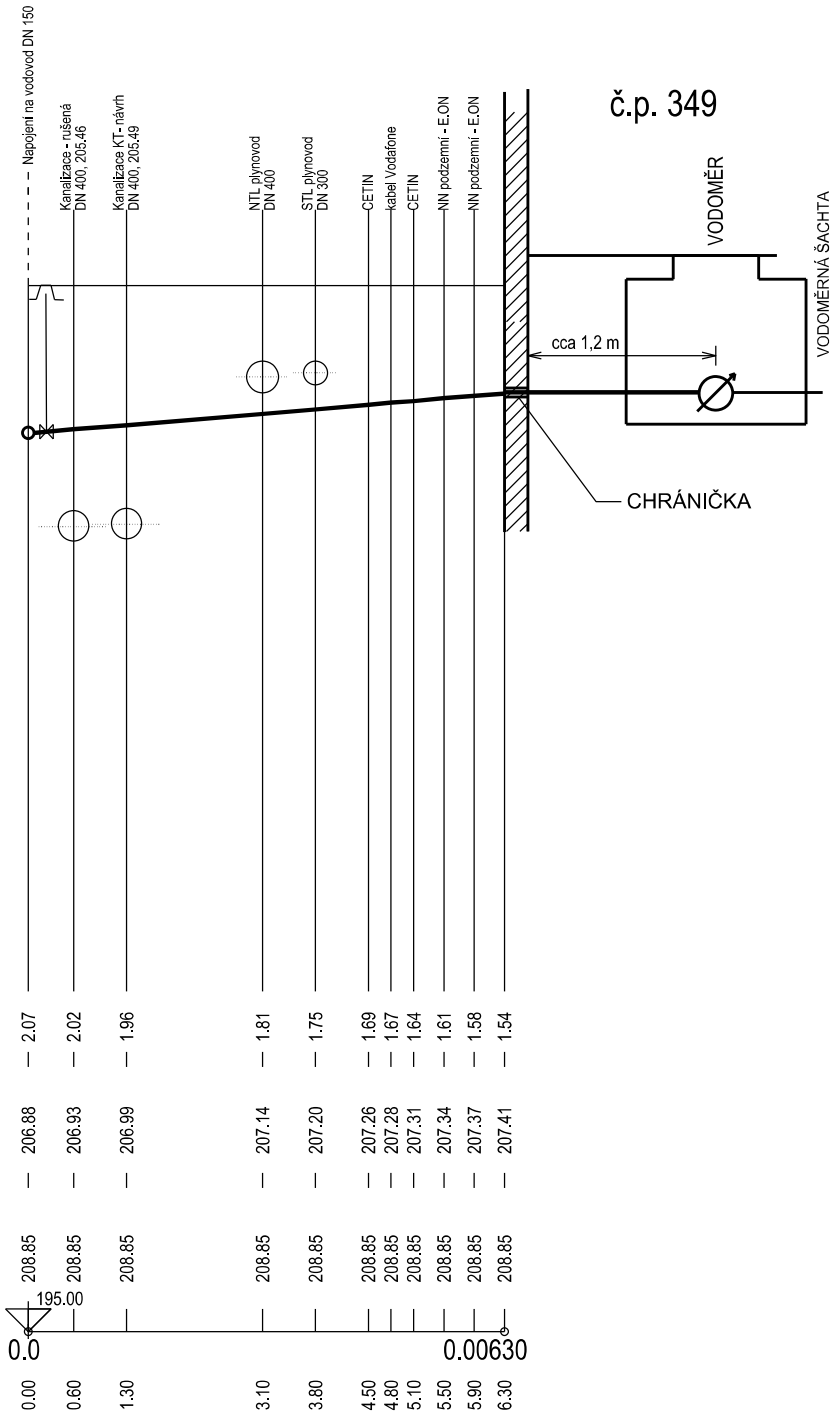


73.75 - 6,3
25 - PE 100 - 32 x 3,0 mm - 6,3

VEŘEJNÁ ČÁST      SOUKROMÁ ČÁST

# LIST VODOVODNÍ PŘÍPOJKY

# VP90

SITUACE

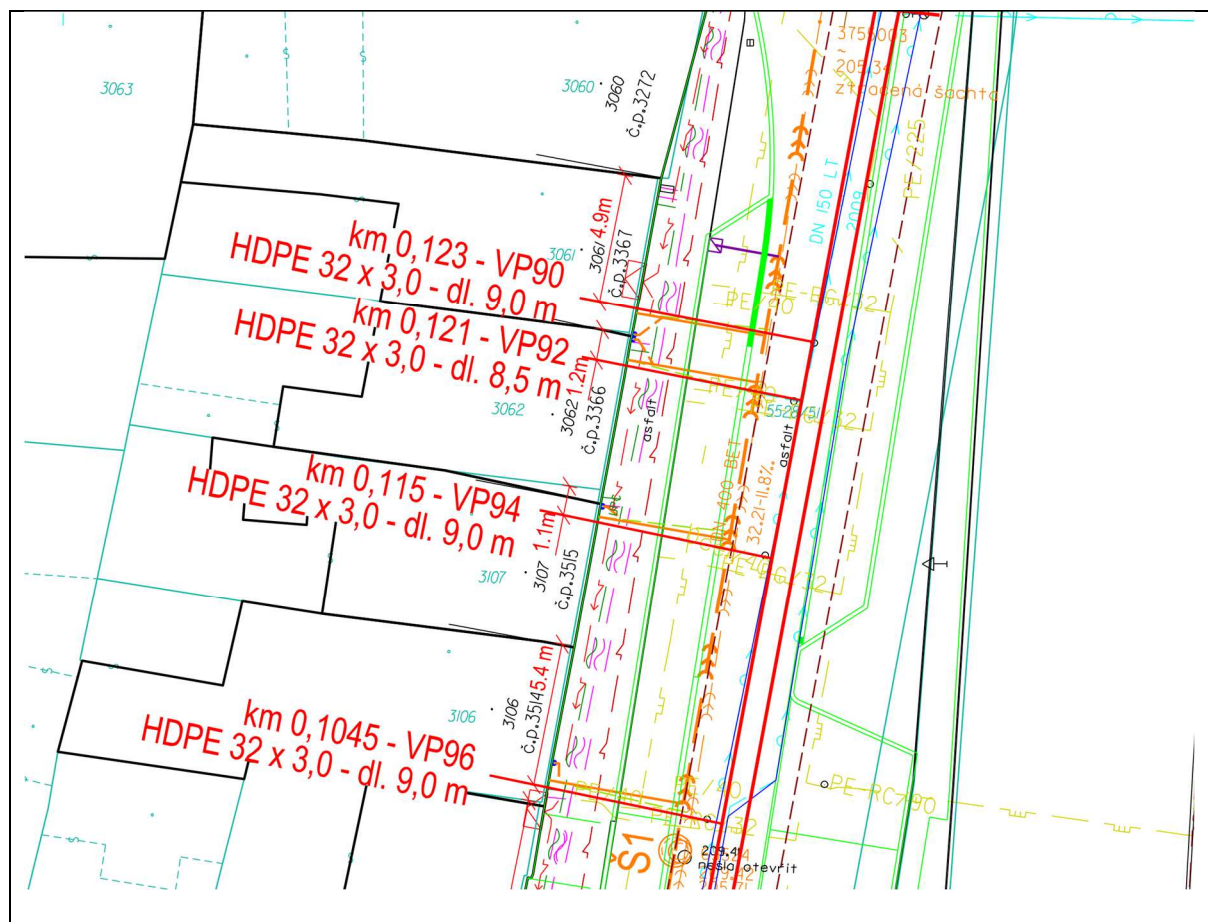

Ulice: 3367

k.ú.: Židenice [611115]; parcelní číslo: 3061

Majitel:

Nejedlík Miroslav, Gajdošova 3367/90,  
Židenice, 615 00 Brno

Stav ke dni: 30.09.2020

## VODOVODNÍ PŘÍPOJKA

PROFIL [mm]: 32 mm

MATERIÁL: HDPE

DÉLKA CELKEM [m]: 7 m


DÍLČÍ DÉLKY [m]:

- SILNICE ASFALTOVÁ: 4.6 m
- ASFALTOVÝ CHODONÍK: 2.4 m

Brno Gajdošova	
asfaltová silnice	asfaltový chodník

Podélný profil VP 90

MĚŘÍTKO 1:100 / 1:100

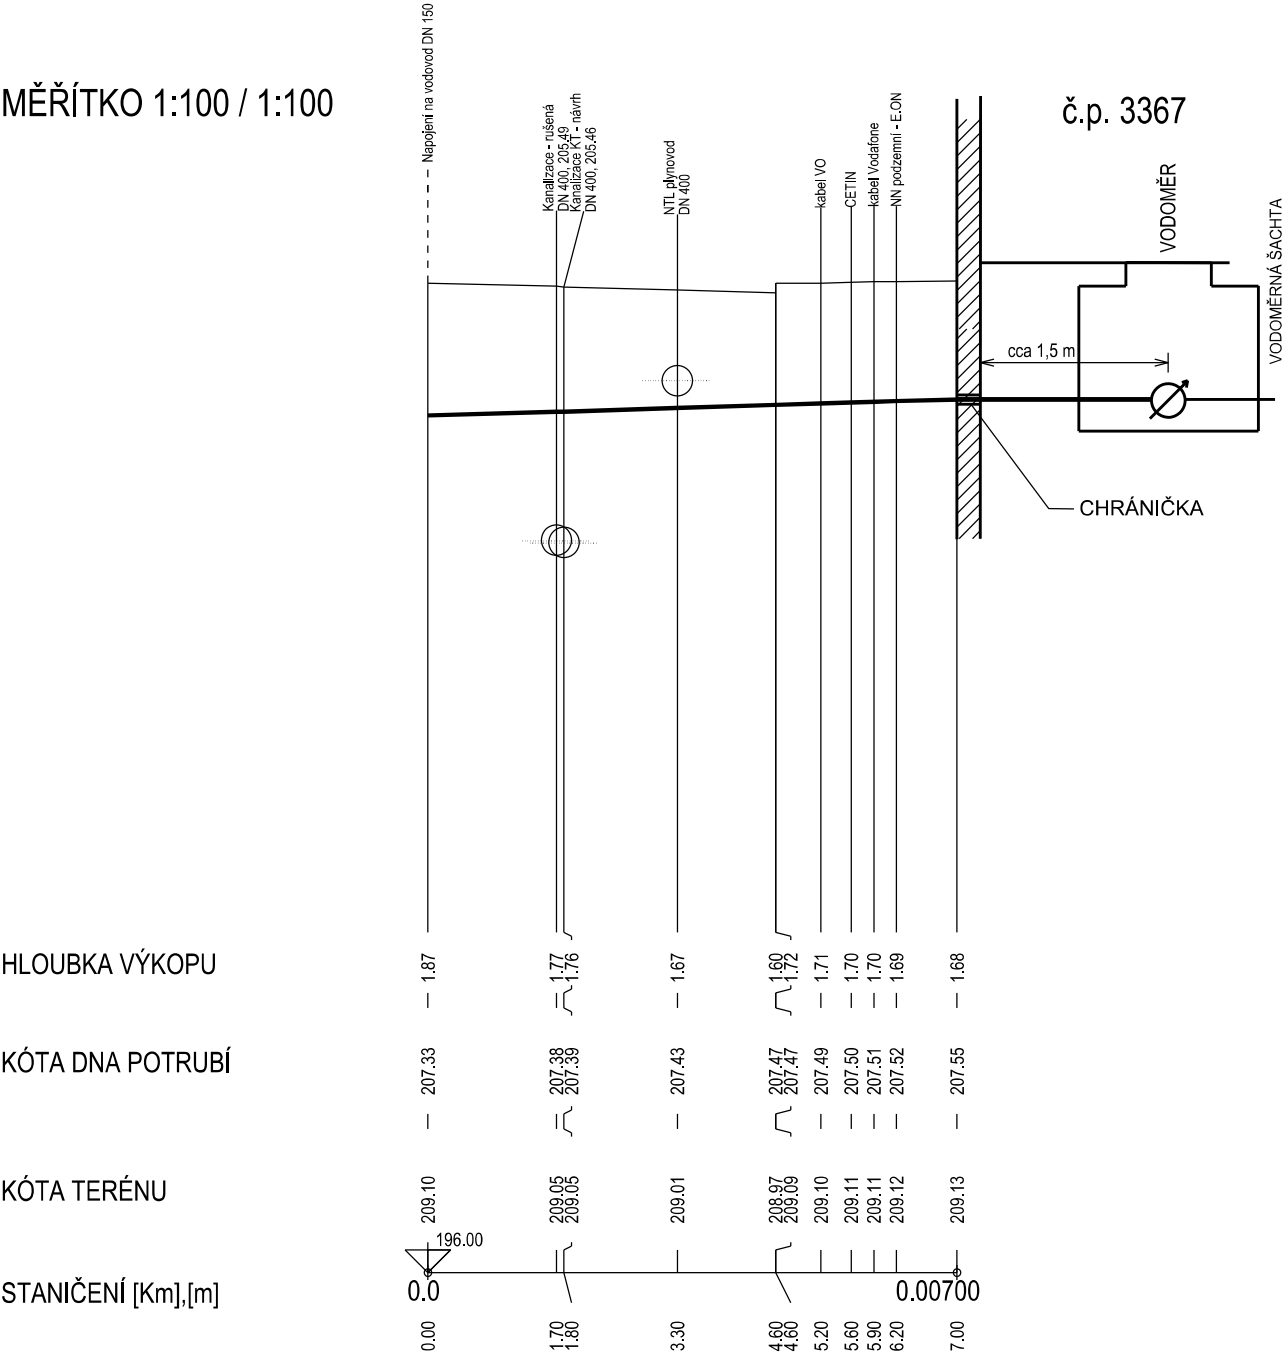

SKLON [promile] - DÉLKA [m]  
DN [mm] - MATERIÁL - DÉLKA [m]


31.11 - 7.00
25 - PE 100 - 32 x 3,0 mm - 7.00

VEŘEJNÁ ČÁST SOUKROMÁ ČÁST

# LIST VODOVODNÍ PŘÍPOJKY

# VP92

SITUACE

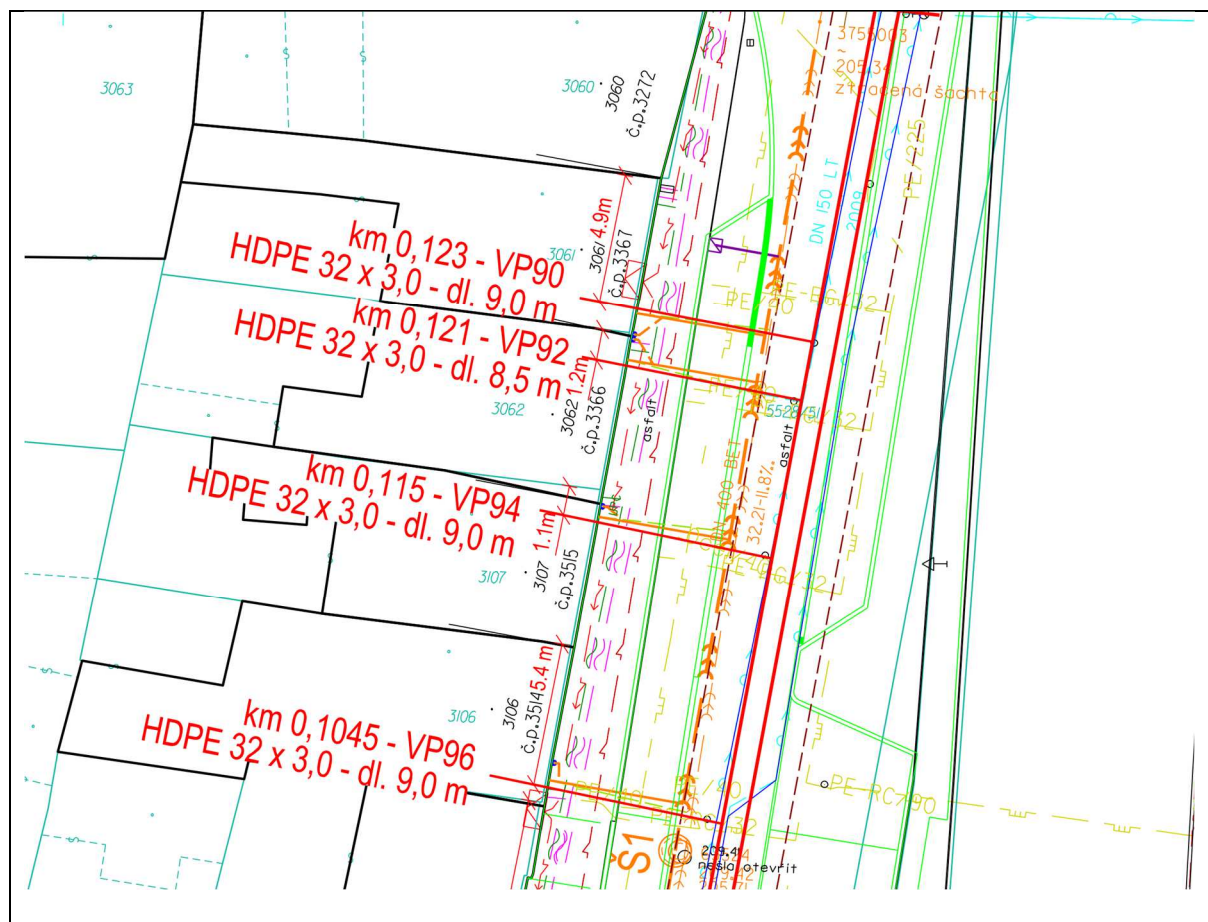

Ulice: 3366

k.ú.: Židenice [611115]; parcelní číslo: 3062

Majitel:

Nejedlík Miroslav, Gajdošova 3367/91,  
Židenice, 615 00 Brno

Stav ke dni: 30.09.2020

## VODOVODNÍ PŘÍPOJKA

PROFIL [mm]: 32 mm

MATERIÁL: HDPE

DÉLKA CELKEM [m]: 7 m

DÍLČÍ DÉLKY [m]:


- SILNICE ASFALTOVÁ: 4.5 m
- ASFALTOVÝ CHODONÍK: 2.5 m

ÚZEMÍ  
POVRCH ÚZEMÍ

Brno Gajdošova	
asfaltová silnice	asfaltový chodník

Podélný profil VP 92

MĚŘÍTKO 1:100 / 1:100

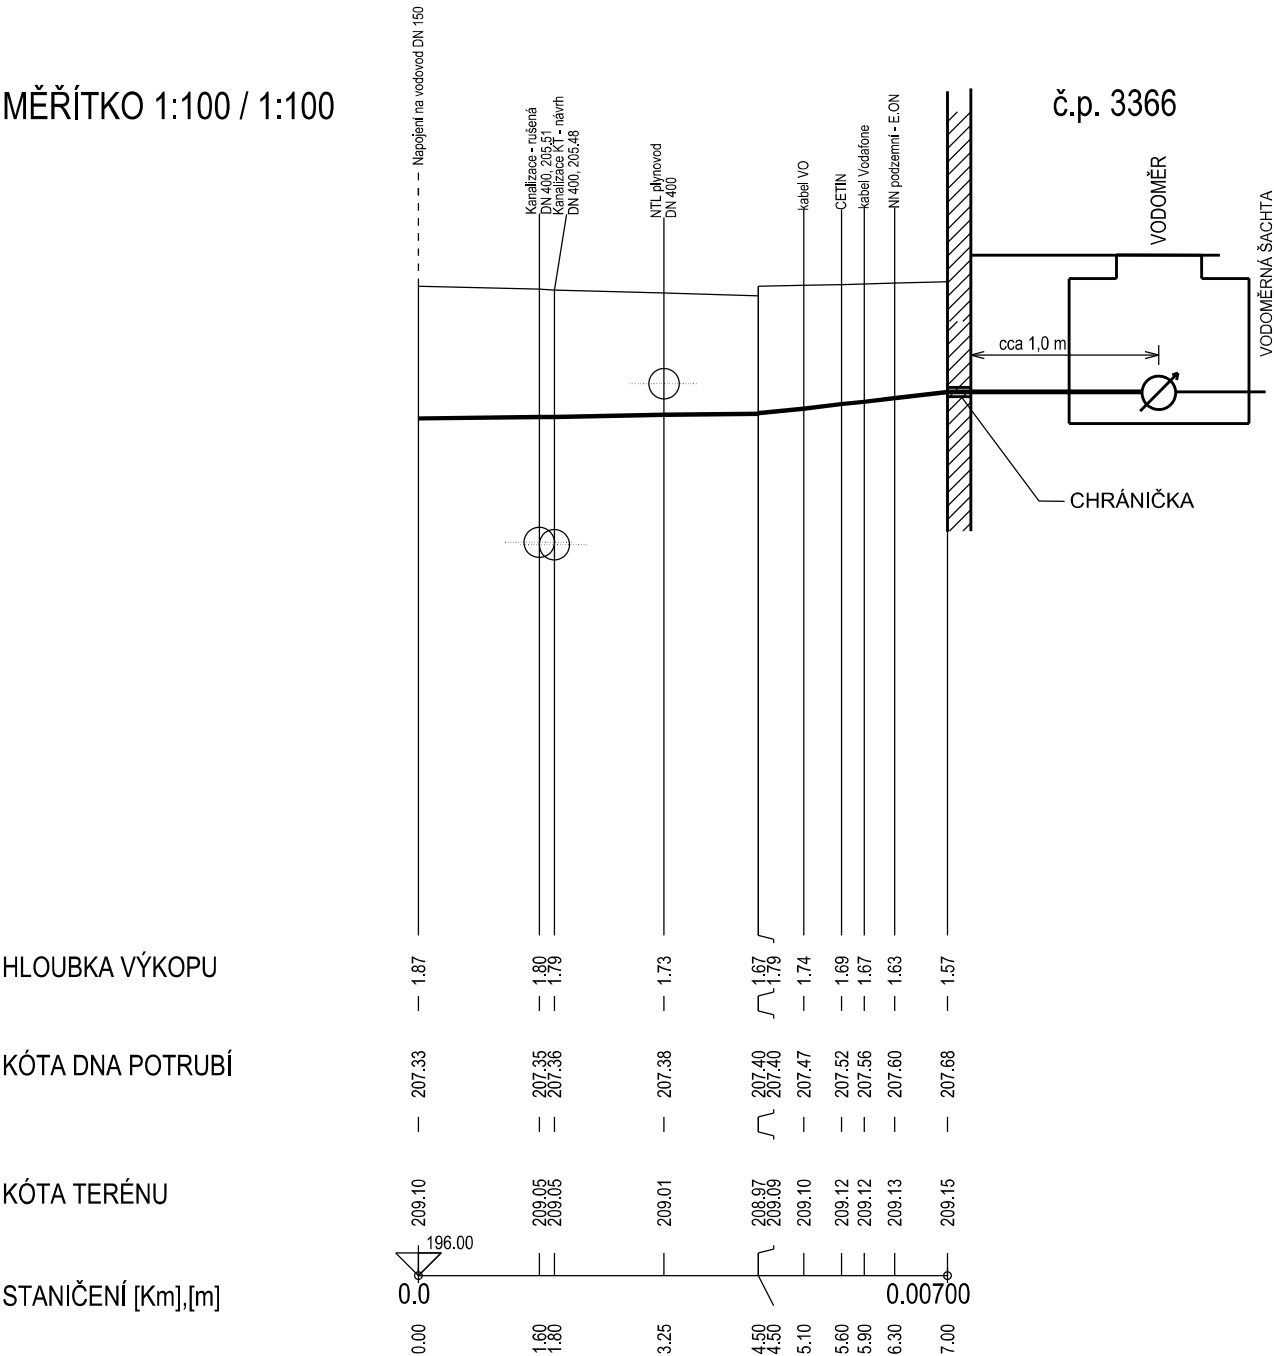

SKLON [promile] - DÉLKA [m]  
DN [mm] - MATERIÁL - DÉLKA [m]


15.55 - 4.50	112.51 - 2.50
25 - PE 100 - 32 x 3,0 mm - 7.00	

VEŘEJNÁ ČÁST SOUKROMÁ ČÁST

# LIST VODOVODNÍ PŘÍPOJKY

## VP94

SITUACE

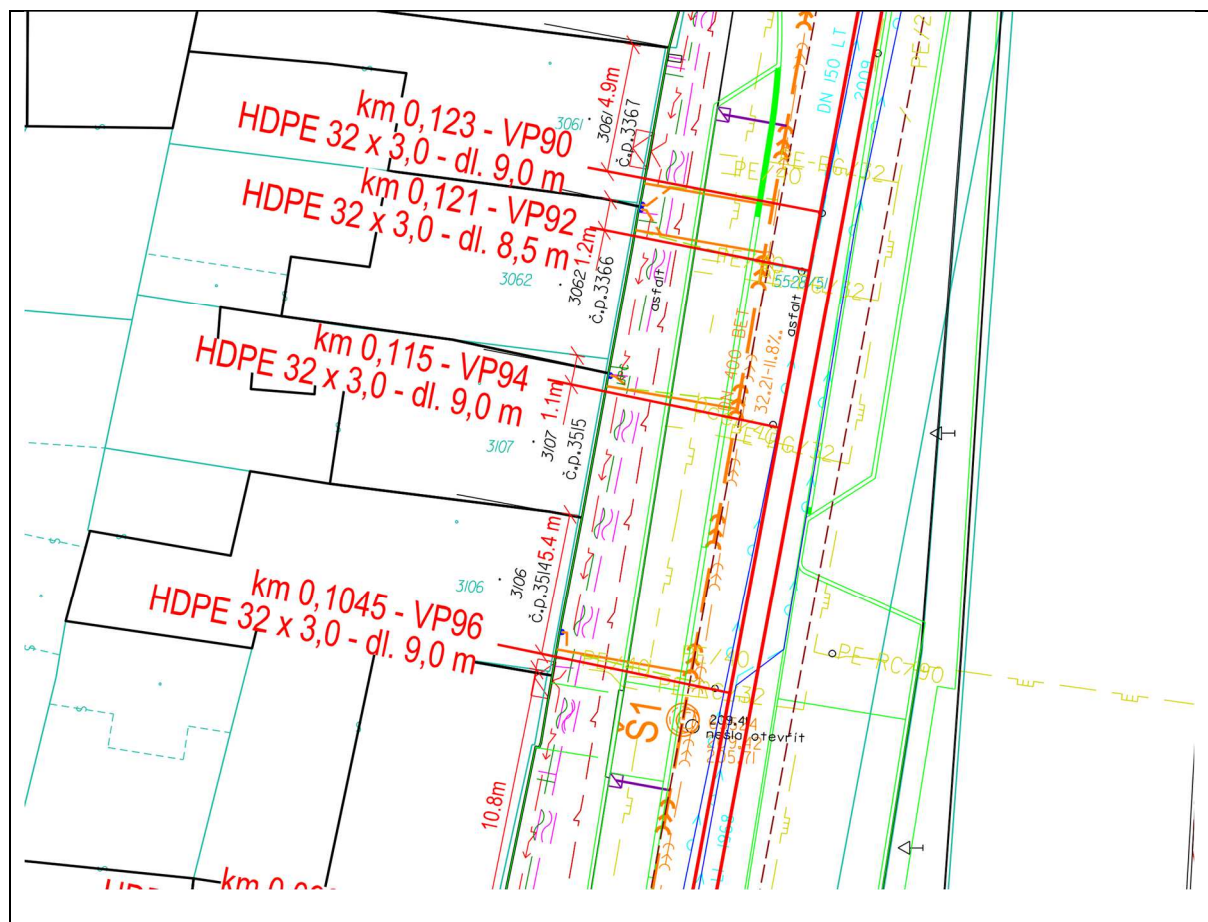

Ulice: 3515

k.ú.: Židenice [611115]; parcelní číslo: 3107

Majitel:

Ištván Miloslav, Gajdošova 3515/94, Židenice,  
615 00 Brno

Stav ke dni: 30.09.2020

### VODOVODNÍ PŘÍPOJKA

PROFIL [mm]: 32 mm

MATERIÁL: HDPE

DÉLKA CELKEM [m]: 7 m

DÍLČÍ DÉLKY [m]:

- SILNICE ASFALTOVÁ: 4.5 m
- ASFALTOVÝ CHODONÍK: 2.5 m

Brno Gajdošova	
asfaltová silnice	asfaltový chodník

Podélný profil VP 94

MĚŘÍTKO 1:100 / 1:100


HLOUBKA VÝKOPU

KÓTA DNA POTRUBÍ

KÓTA TERÉNU

STANIČENÍ [Km],[m]


SKLON [promile] - DÉLKA [m]  
DN [mm] - MATERIÁL - DÉLKA [m]

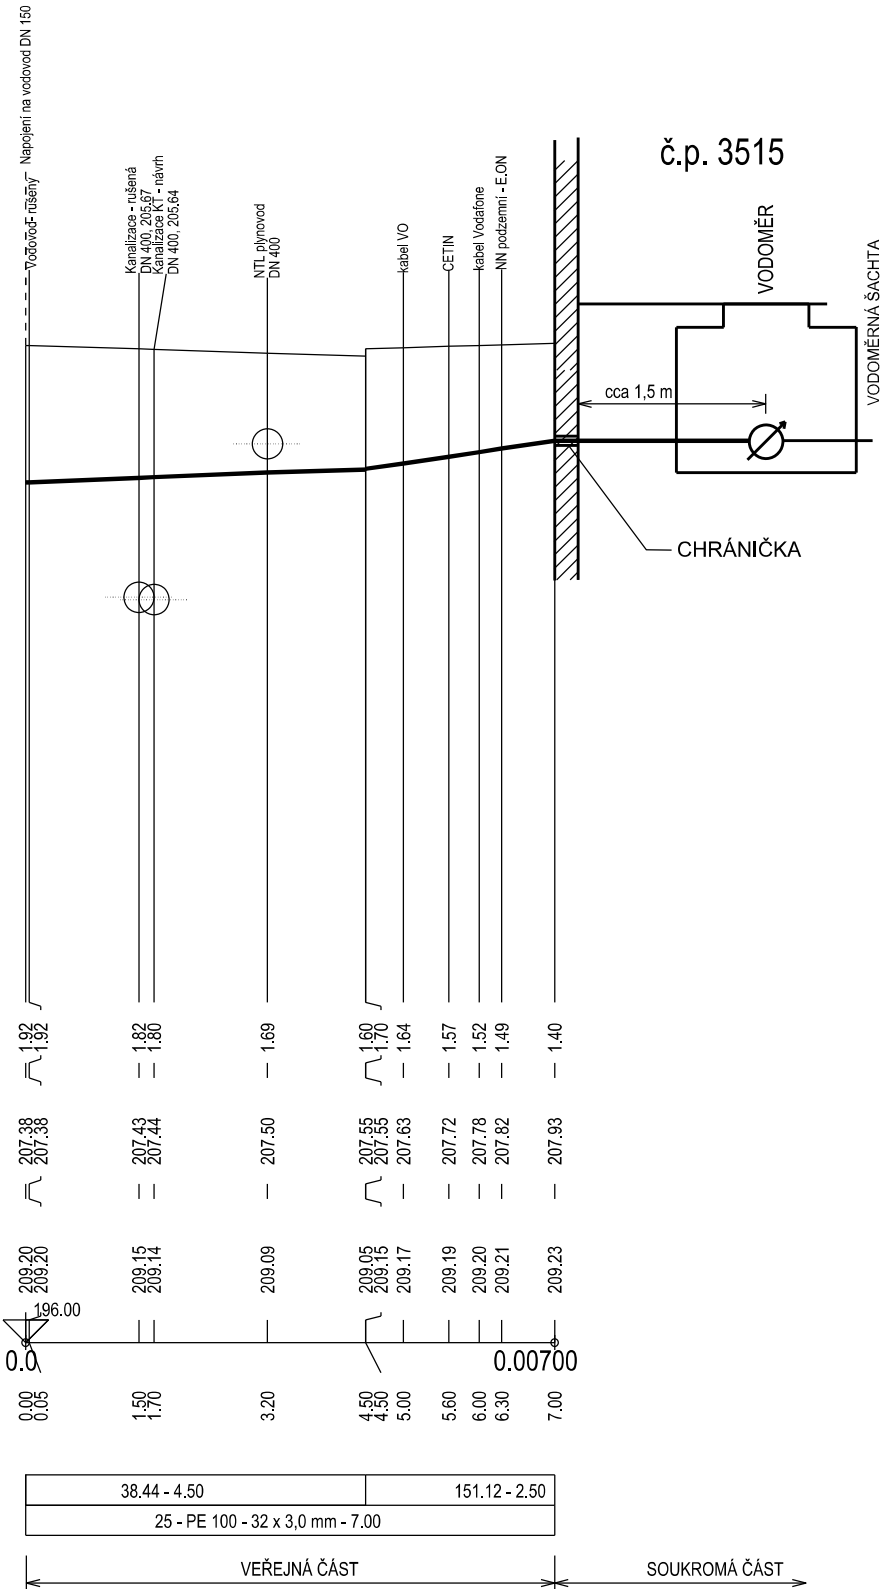



## SITUACE

VP96

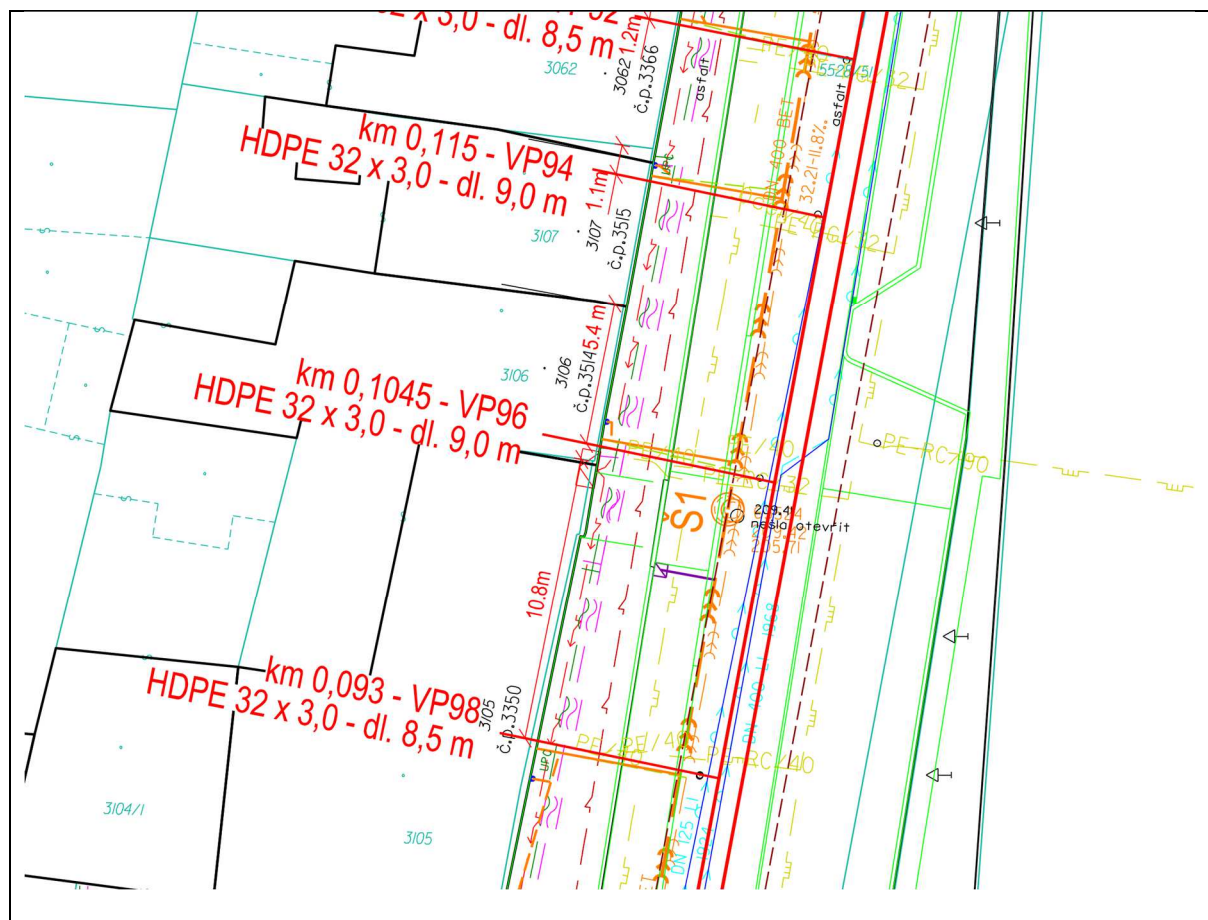

k.ú.: Židenice [611115]; parcelní číslo: 3106

Kallová Květoslava, Gajdošova 3514/96,  
Židenice, 615 00 Brno

Stav ke dni: 30.09.2020


PROFIL [mm]:	32 mm
MATERIÁL:	HDPE
DÉLKA CELKEM [m]:	7 m
DÍLČÍ DÉLKY [m]:	
- SILNICE ASFALTOVÁ:	4.1 m
- ASFALTOVÝ CHODONÍK:	2.9 m

ÚZEMÍ  
POVRCH ÚZEMÍ

Brno Gajdošova	
asfaltová silnice	asfaltový chodník

Podélný profil VP 96


MĚŘÍTKO 1:100 / 1:100

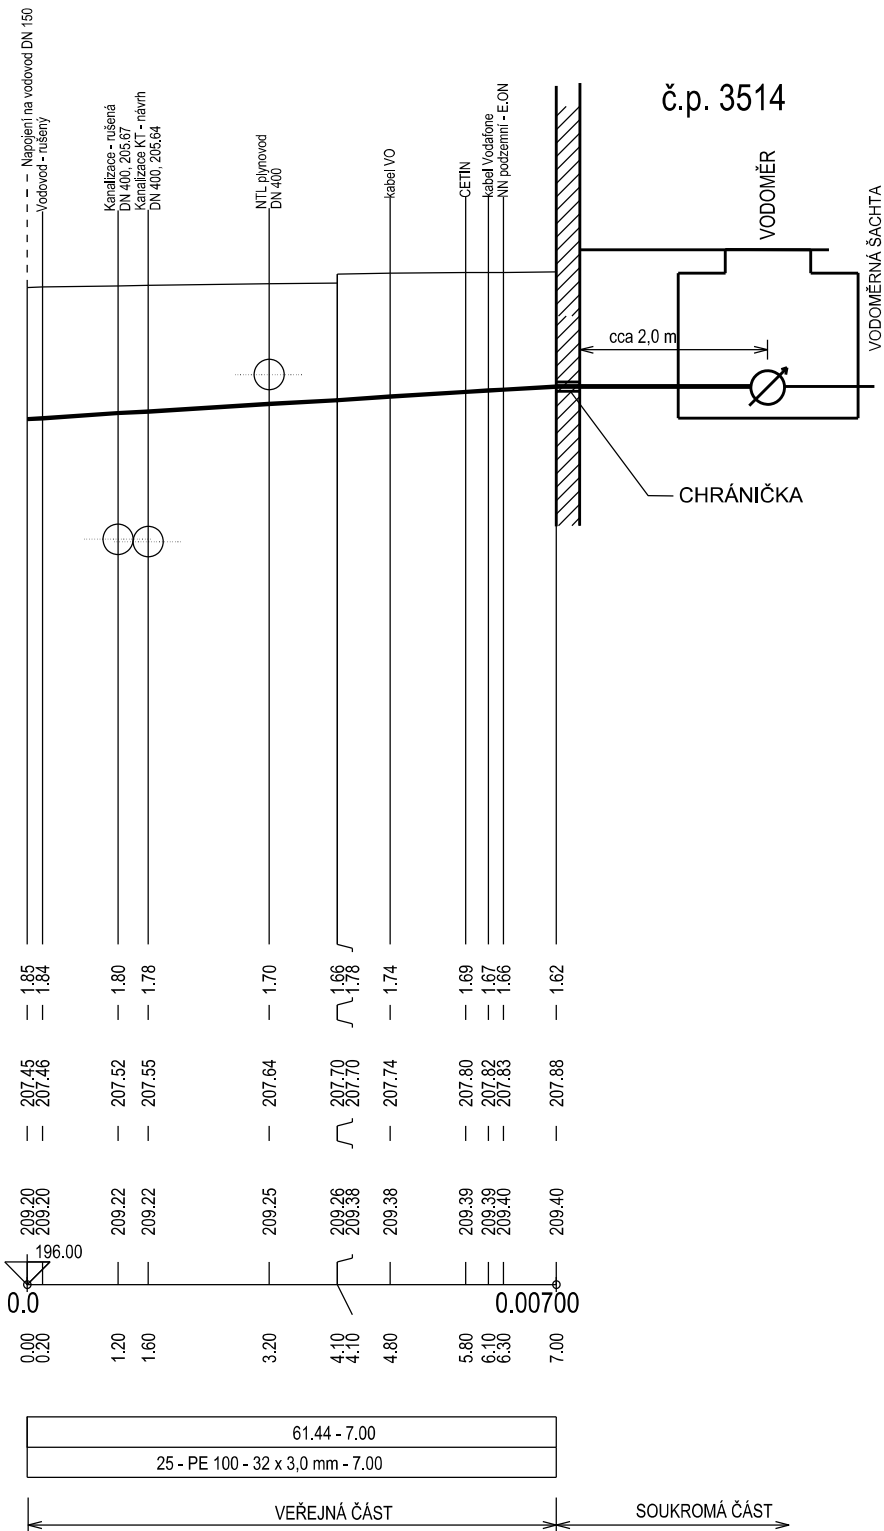

# LIST VODOVODNÍ PŘÍPOJKY

# VP98

SITUACE

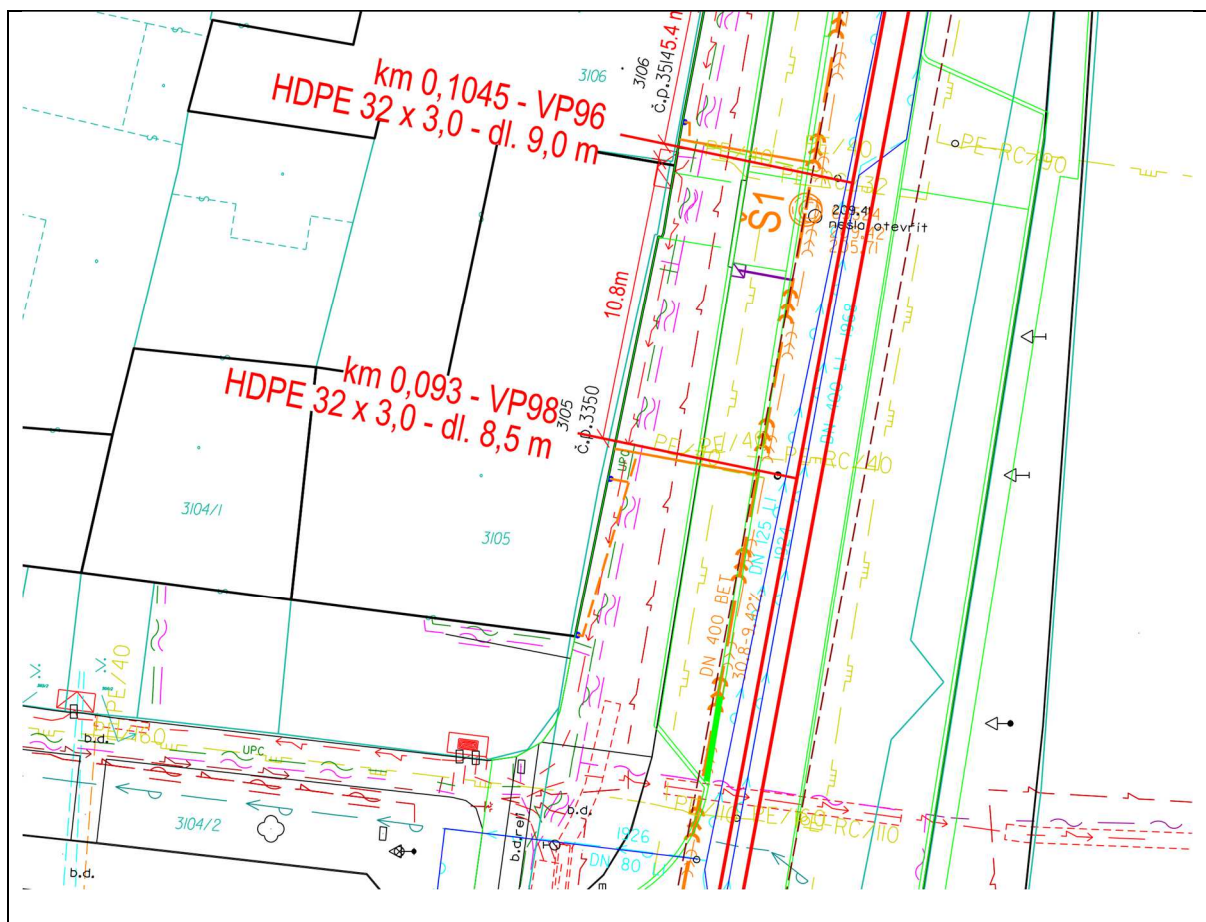

Ulice: 3350

Majitel:

k.ú.: Židenice [611115]; parcelní číslo: 3105

Hartel Jakub, Gajdošova 3350/98, Židenice,  
615 00 Brno

Stav ke dni: 30.09.2020

## VODOVODNÍ PŘÍPOJKA

PROFIL [mm]: 32 mm

MATERIÁL: HDPE

DÉLKA CELKEM [m]: 7,1 m


DÍLČÍ DÉLKY [m]:

- SILNICE ASFALTOVÁ: 3.8 m
- ASFALTOVÝ CHODONÍK: 3.3 m

Brno Gajdošova	
asfaltová silnice	asfaltový chodník


Podélný profil VP 98

MĚŘÍTKO 1:100 / 1:100

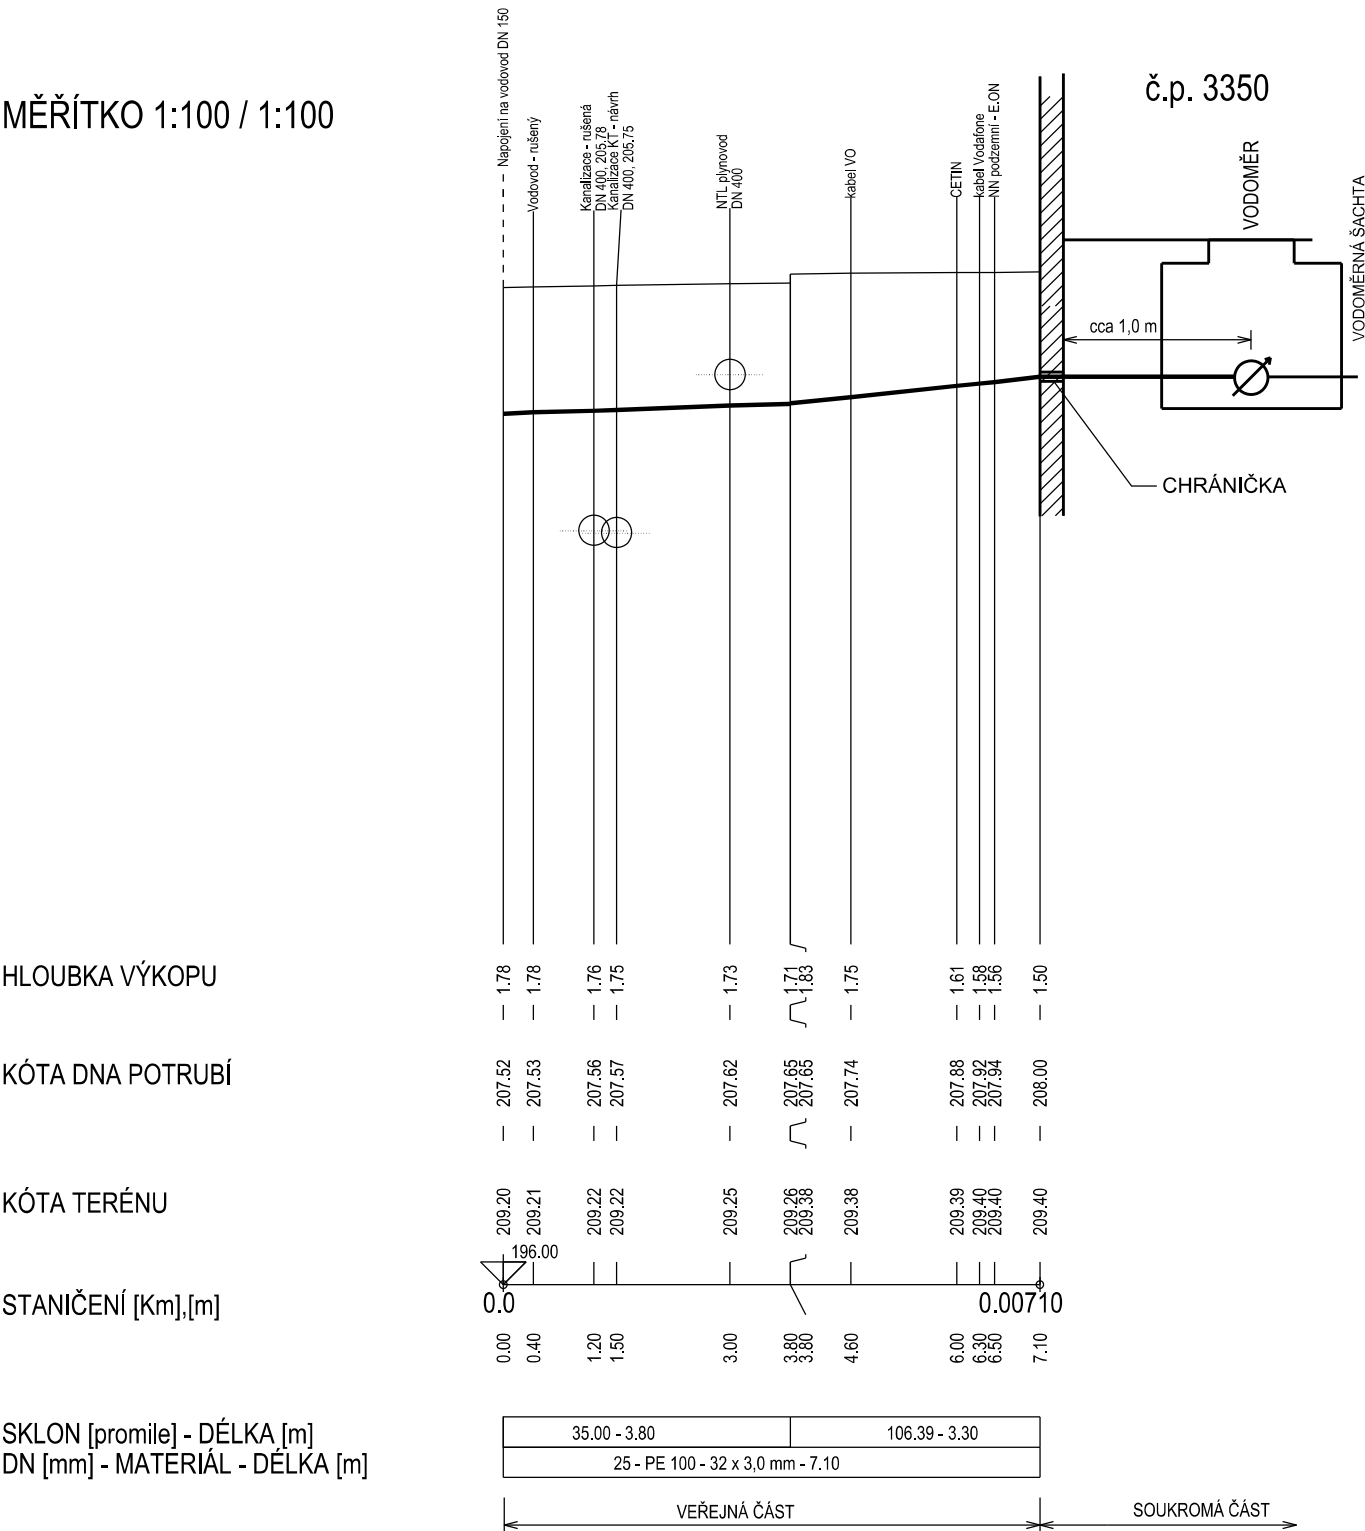

## SITUACE

VP102

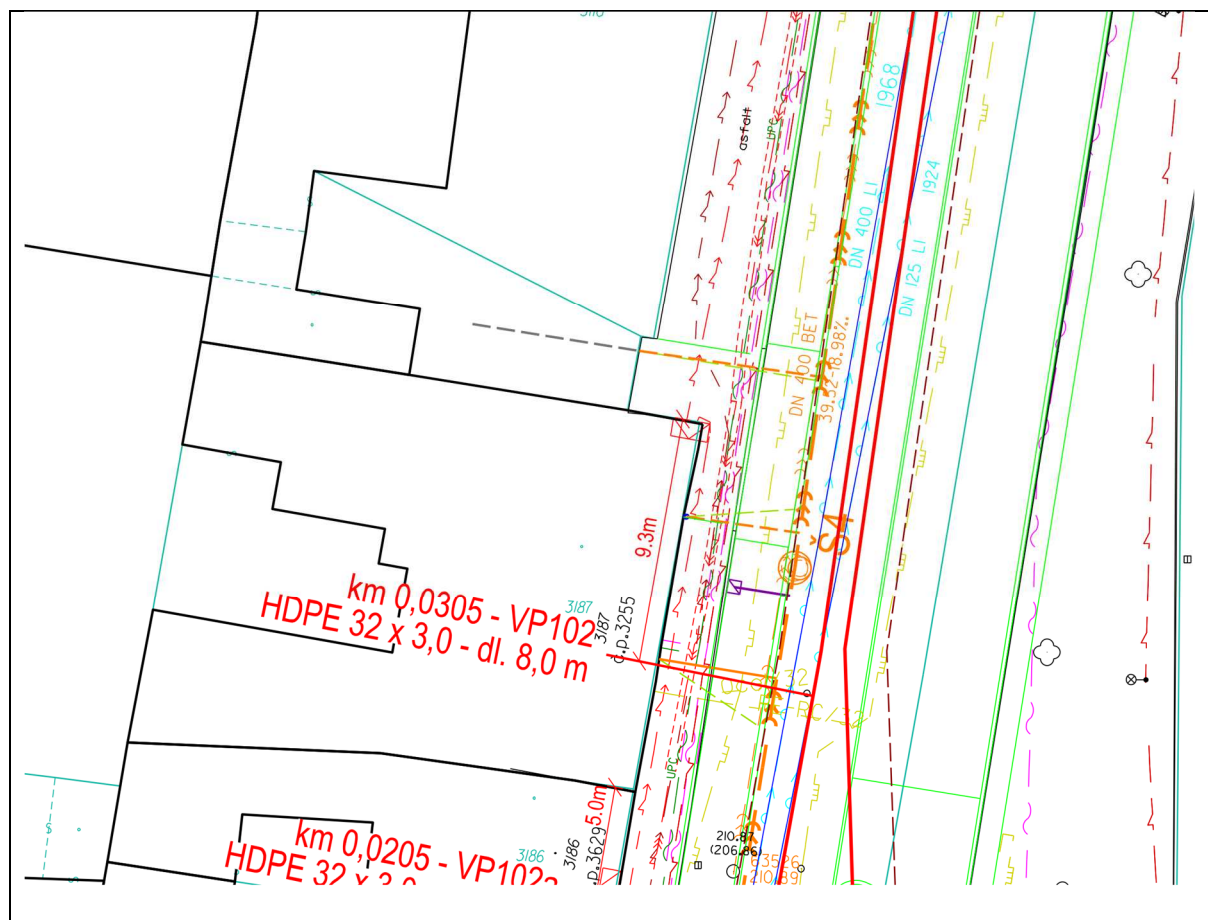

k.ú.: Židenice [61115]; parcelní číslo: 3187

Rezidence Gajdošova s.r.o., Gajdošova  
3255/102, Židenice, 615 00 Brno

Stav ke dni: 30.09.2020

PROFIL [mm]:	32 mm
MATERIÁL:	HDPE
DÉLKA CELKEM [m]:	6 m
DÍLČÍ DÉLKY [m]:	
- SILNICE ASFALTOVÁ:	4 m
- ASFALTOVÝ CHODONÍK:	2 m

Brno Gajdošova	
asfaltová silnice	asfaltový chodník

Podélný profil VP 102

MĚŘÍTKO 1:100 / 1:100


HLOUBKA VÝKOPU

KÓTA DNA POTRUBÍ

KÓTA TERÉNU

STANIČENÍ [Km],[m]

SKLON [promile] - DÉLKA [m]  
DN [mm] - MATERIÁL - DÉLKA [m]

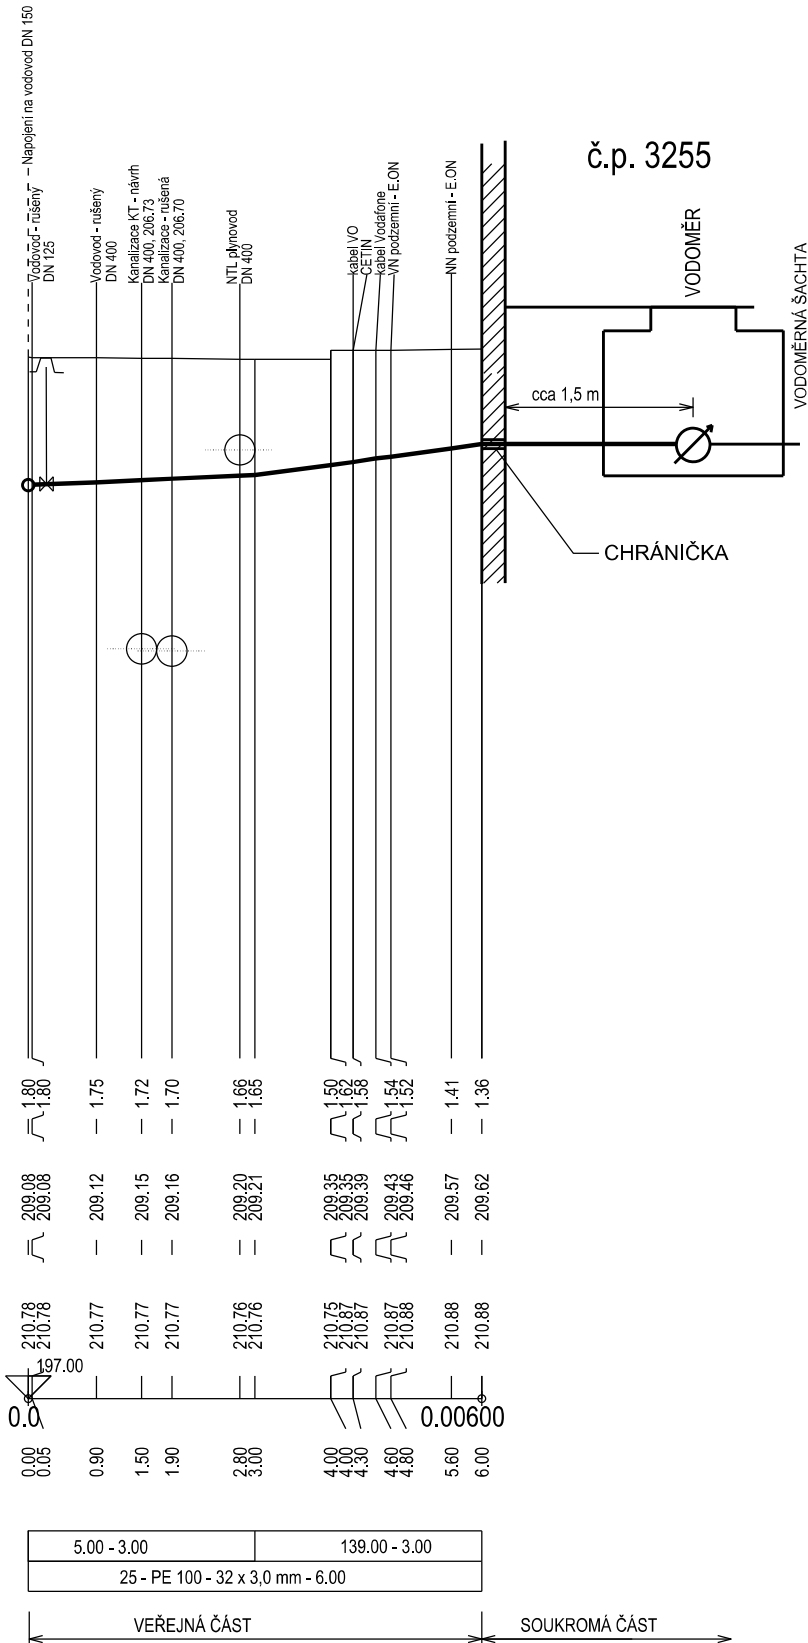

# LIST VODOVODNÍ PŘÍPOJKY

## VP102a

SITUACE



Ulice: 3629

Majitel:

k.ú.: Židenice [611115]; parcelní číslo: 3186

SJM Starý Miloš Prof. Ing. CSc. a Stará Marie  
Ing., Táborská 237/110, Židenice, 615 00 Brno

Stav ke dni: 30.09.2020

### VODOVODNÍ PŘÍPOJKA

PROFIL [mm]: 32 mm

MATERIÁL: HDPE

DÉLKA CELKEM [m]: 6 m

DÍLČÍ DÉLKY [m]:

- SILNICE ASFALTOVÁ: 3.8 m
- ASFALTOVÝ CHODONÍK: 2.2 m



Brno Gajdošova	
asfaltová silnice	asfaltový chodník

Podélný profil VP 102a

MĚŘÍTKO 1:100 / 1:100


HLOUBKA VÝKOPU

KÓTA DNA POTRUBÍ

KÓTA TERÉNU

STANIČENÍ [Km],[m]

SKLON [promile] - DÉLKA [m]  
DN [mm] - MATERIÁL - DÉLKA [m]

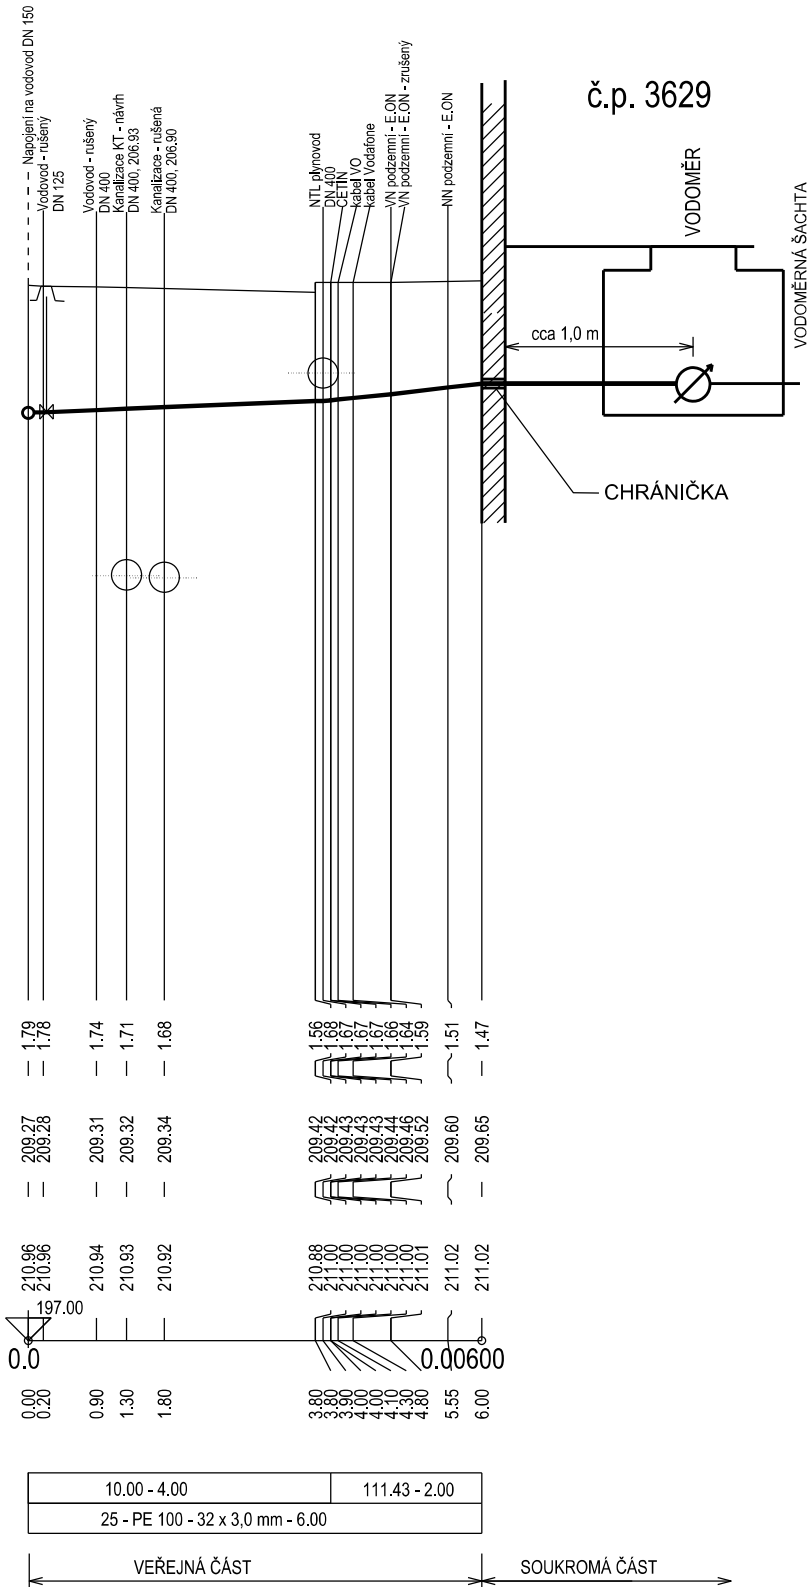

# LIST VODOVODNÍ PŘÍPOJKY

## VP104-T

SITUACE



Ulice: 3250

k.ú.: Židenice [611115]; parcelní číslo: 3185

Majitel:

SJM Danihel Štefan a Danihelová Emilie,  
Táborská 3250/62, Židenice, 615 00 Brno

Stav ke dni: 30.09.2020

### VODOVODNÍ PŘÍPOJKA

PROFIL [mm]: 32 mm

MATERIÁL: HDPE

DÉLKA CELKEM [m]: 6 m


DÍLČÍ DÉLKY [m]:

- SILNICE ASFALTOVÁ: 3.5 m
- ASFALTOVÝ CHODNÍK: 2.5 m

Brno Gajdošova	
asfaltová silnice	asfaltový chodník

Podélný profil VP 104T

MĚŘÍTKO 1:100 / 1:100

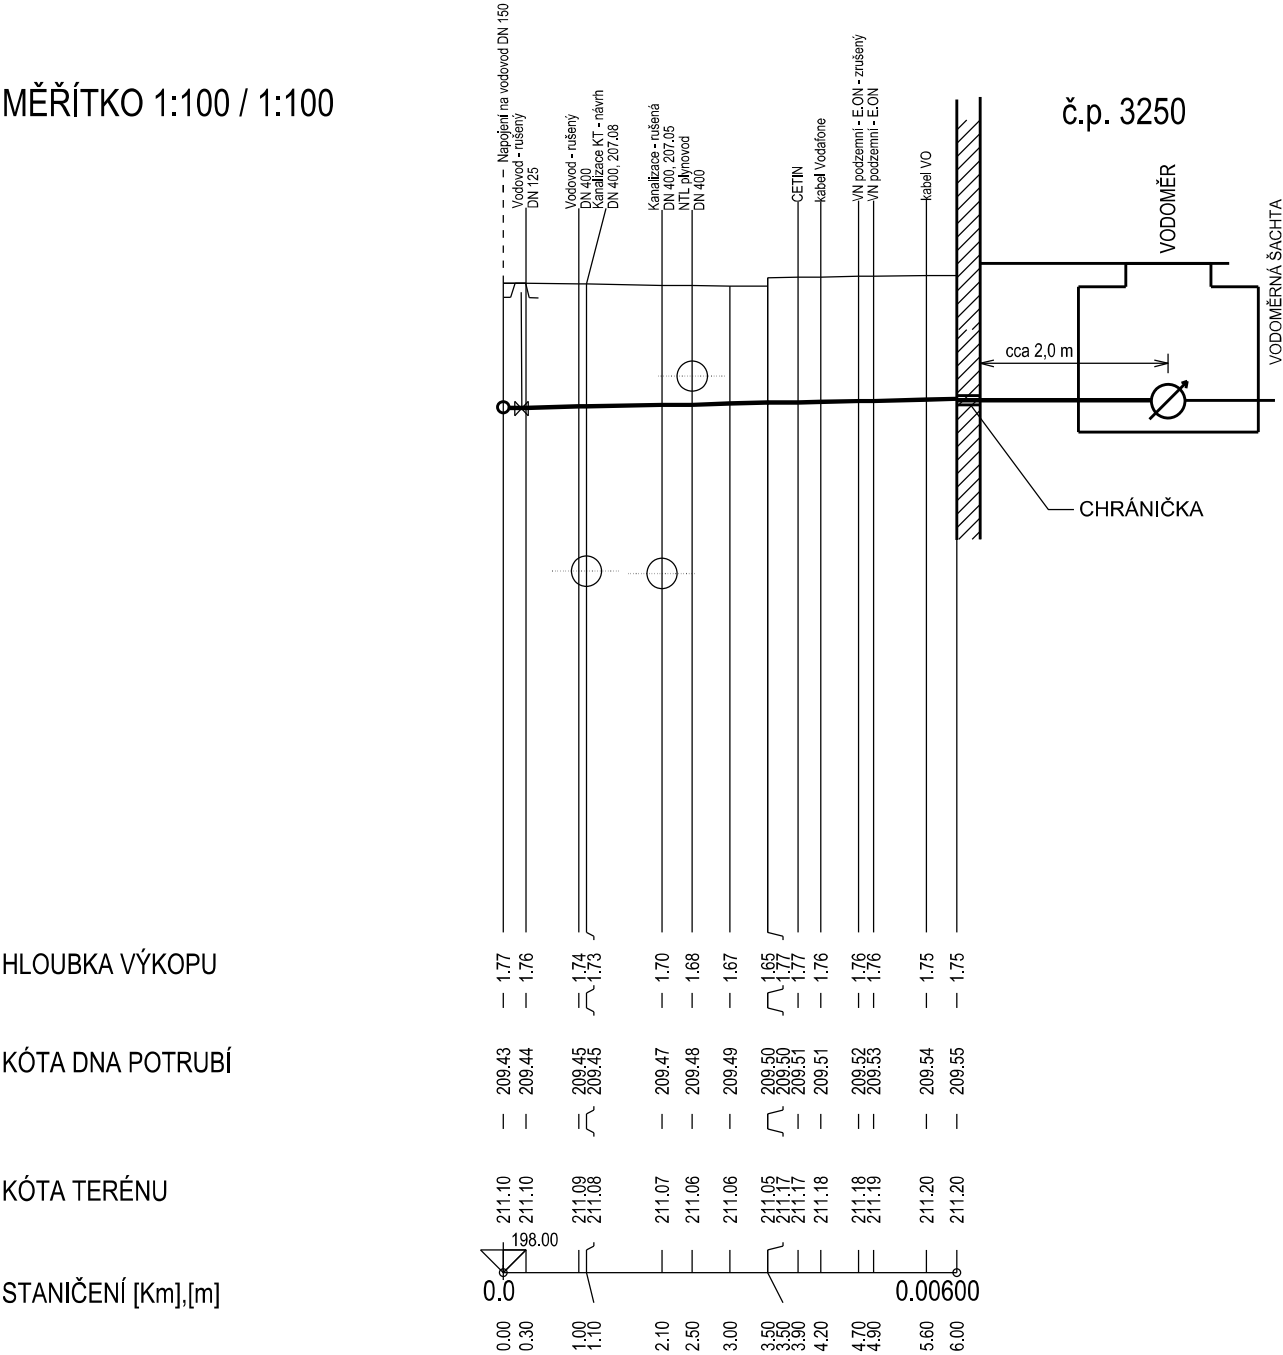

SKLON [promile] - DÉLKA [m]  
DN [mm] - MATERIÁL - DÉLKA [m]


20.00 - 6.00
25 - PE 100 - 32 x 3,0 mm - 6.00

VEŘEJNÁ ČÁST      SOUKROMÁ ČÁST

# LIST VODOVODNÍ PŘÍPOJKY

## VP76

SITUACE

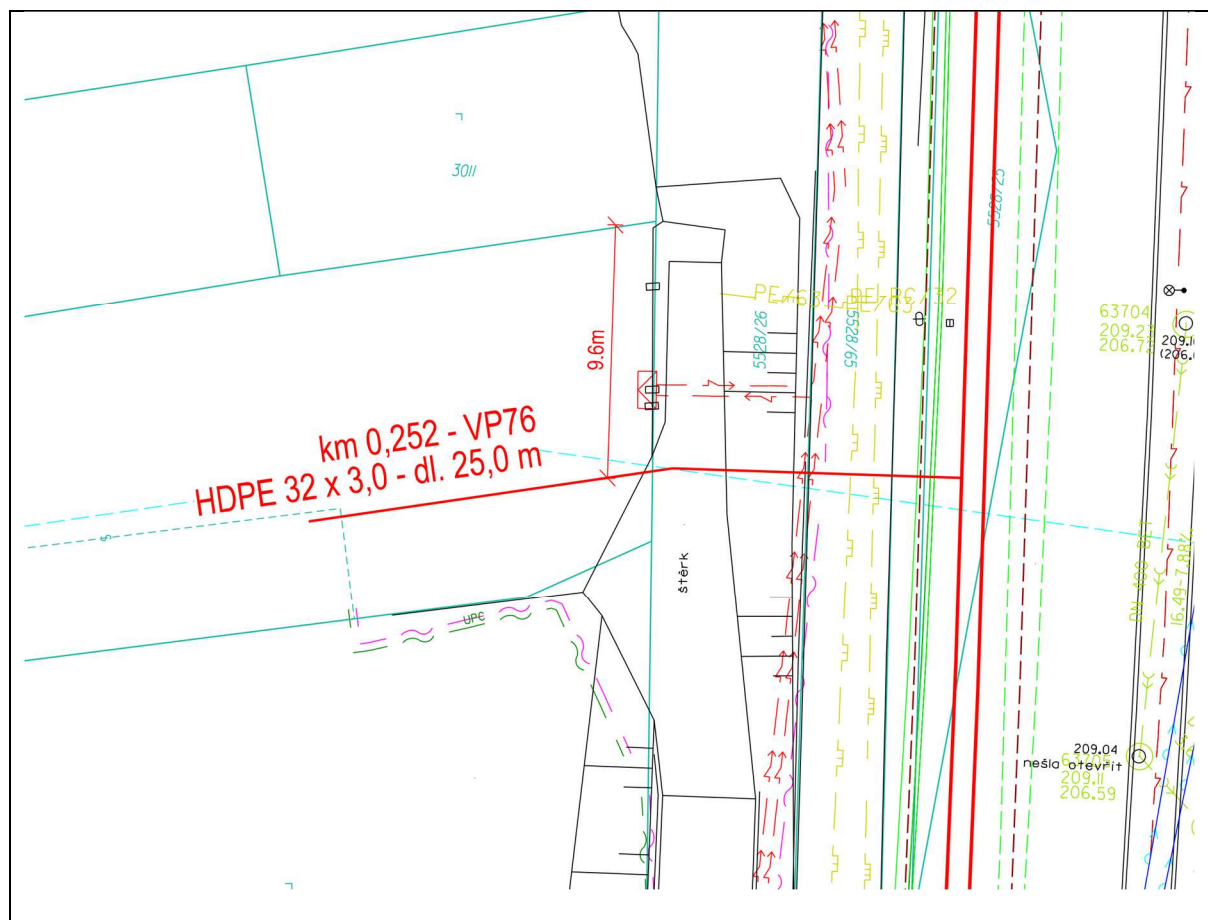

Ulice: 4354

Majitel:

k.ú.: Židenice [611115]; parcelní číslo: 3013/1

Neužil Michal, Belcrediho 62/24, Líšeň, 628 00  
Brno

Stav ke dni: 30.09.2020

### VODOVODNÍ PŘÍPOJKA

PROFIL [mm]: 32 mm

MATERIÁL: HDPE

DÉLKA CELKEM [m]: 23,5 m

DÍLČÍ DÉLKY [m]:

- SILNICE ASFALTOVÁ: 1 m
- ASFALTOVÝ CHODONÍK: 3.2 m
- ZATRAV. BLOKY: 4.5 m
- NEZP. ŠTĚRKOVÁ PLOCHA: 14.8 m



## SITUACE

Majitel:

Společenství vlastníků bytů Podpísečná 2,  
Brno, Podpísečná 4022/2, Židenice, 615 00  
Brno


Stav ke dni: 30.09.2020

- SILNICE ASFALTOVÁ: 0.9 m
- ASFALTOVÝ CHODONÍK: 1.5 m

Brno Gajdošova	
1	asfalt. chodník

Podélný profil VP2-P

MĚŘÍTKO 1:100 / 1:100

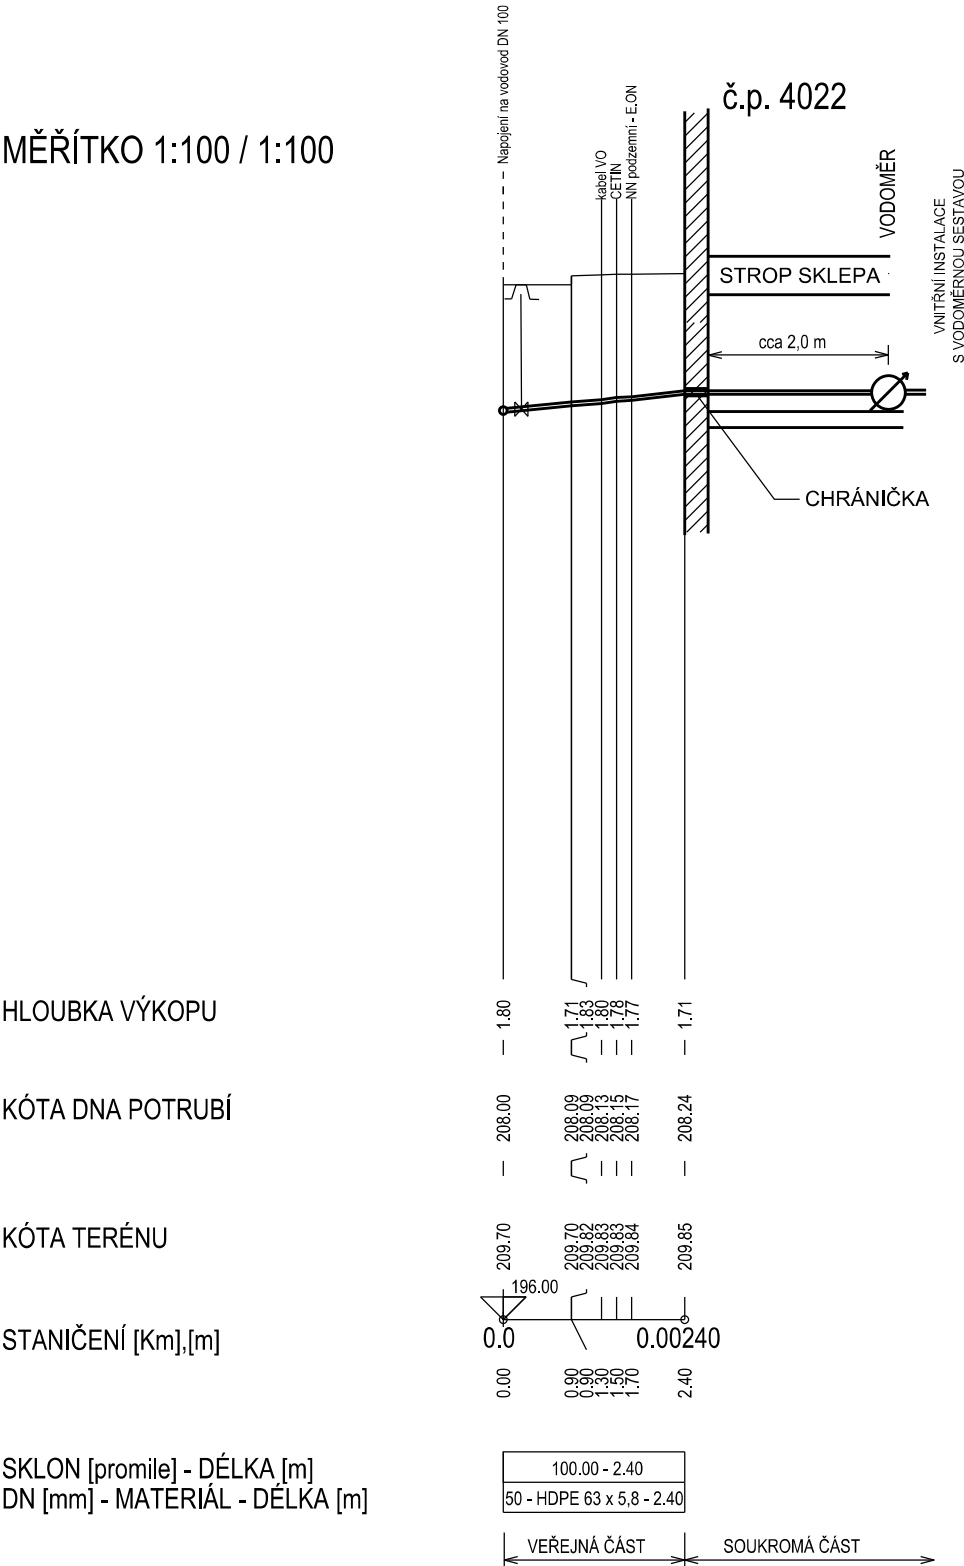




# LIST VODOVODNÍ PŘÍPOJKY

## VP103

SITUACE

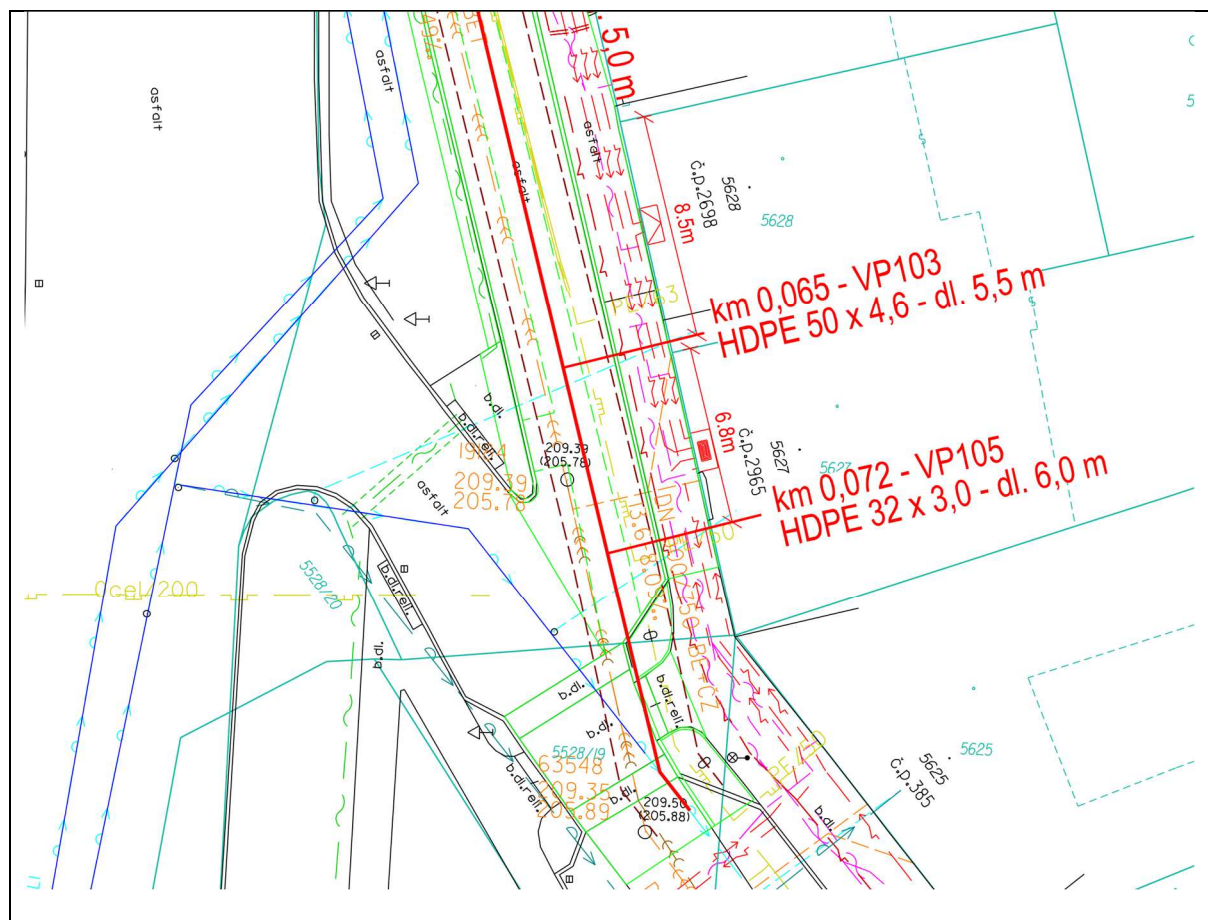

Ulice: 2698

k.ú.: Židenice [611115]; parcelní číslo: 5628

Majitel:

Šimůnek Vladimír Ing., Gajdošova 2698/103,  
Židenice, 615 00 Brno

Stav ke dni: 30.09.2020

### VODOVODNÍ PŘÍPOJKA

PROFIL [mm]: 50 mm

MATERIÁL: HDPE

DÉLKA CELKEM [m]: 4 m


DÍLČÍ DÉLKY [m]:

- SILNICE ASFALTOVÁ: 2 m
- ZÁMKOVÁ DLAŽBA: 2 m

Brno Gajdošova	
asfalt. silnice	zámková dlažba

Podélný profil VP103


MĚŘÍTKO 1:100 / 1:100

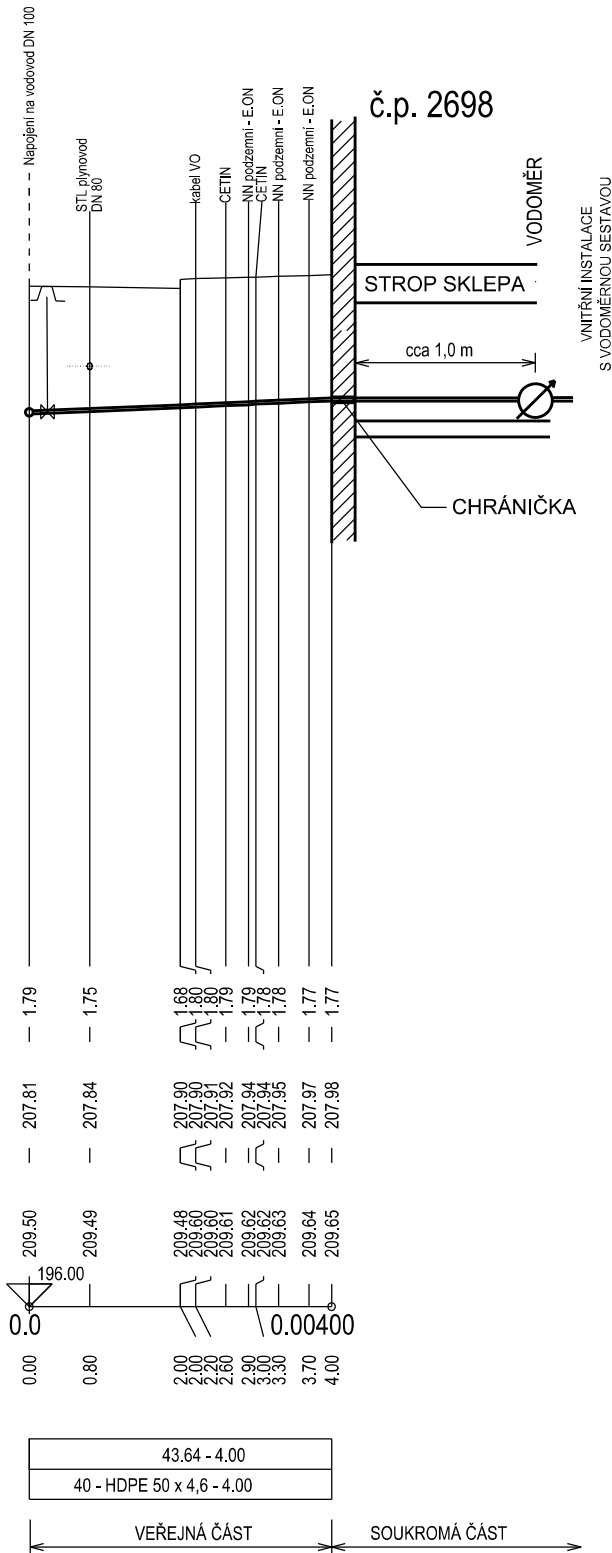

# LIST VODOVODNÍ PŘÍPOJKY

## VP105

SITUACE

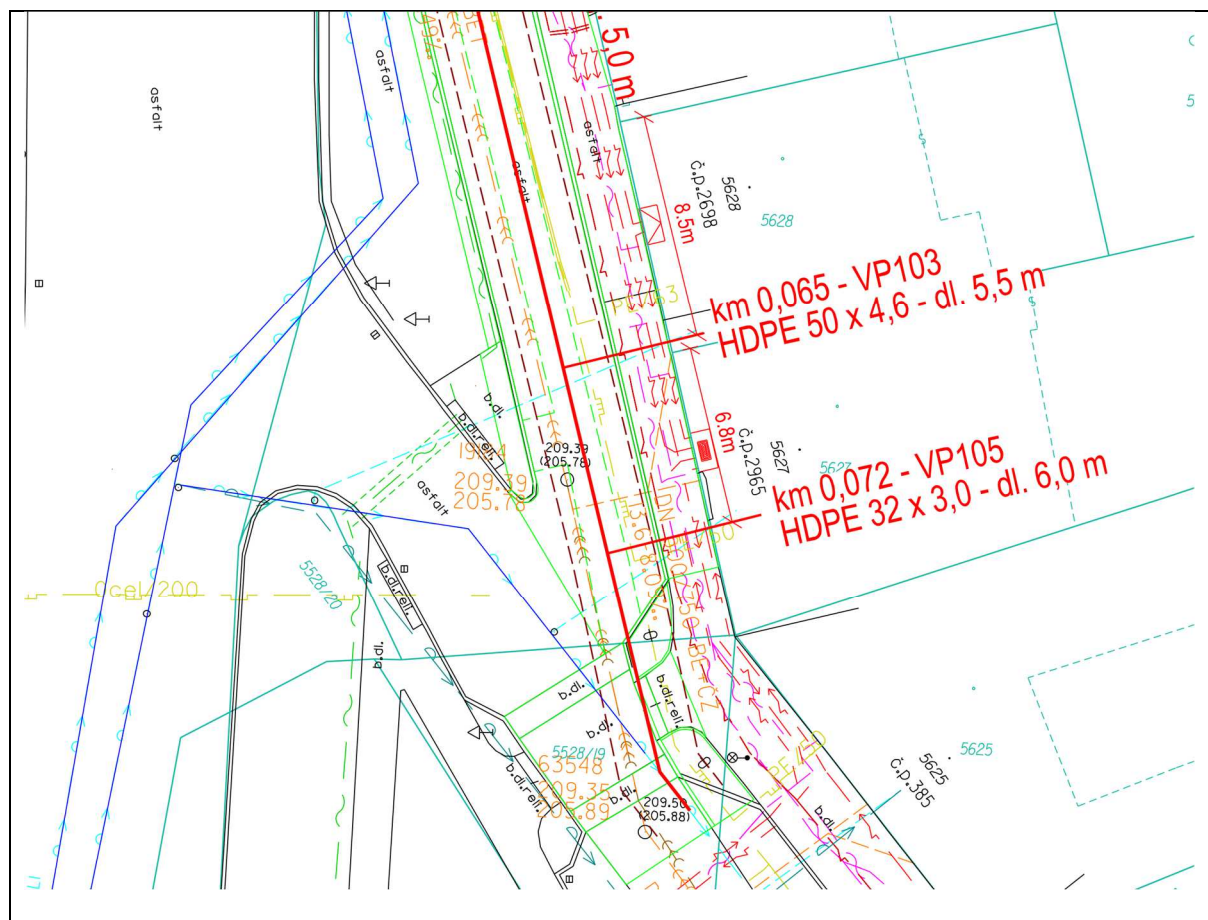

Ulice: 2965

k.ú.: Židenice [611115]; parcelní číslo: 5627

Majitel:

Společenství vlastníků jednotek Gajdošova  
105, Gajdošova 2965/105, Židenice, 615 00  
Brno

Stav ke dni: 30.09.2020

### VODOVODNÍ PŘÍPOJKA

PROFIL [mm]: 32 mm

MATERIÁL: HDPE

DÉLKA CELKEM [m]: 4 m

DÍLČÍ DÉLKY [m]:

- SILNICE ASFALTOVÁ: 2 m
- ZÁMKOVÁ DLAŽBA: 2 m

Brno Gajdošova	
asfalt, silnice	zámková dlažba

Podélný profil VP105

MĚŘÍTKO 1:100 / 1:100

