




ŘEZ A - A'

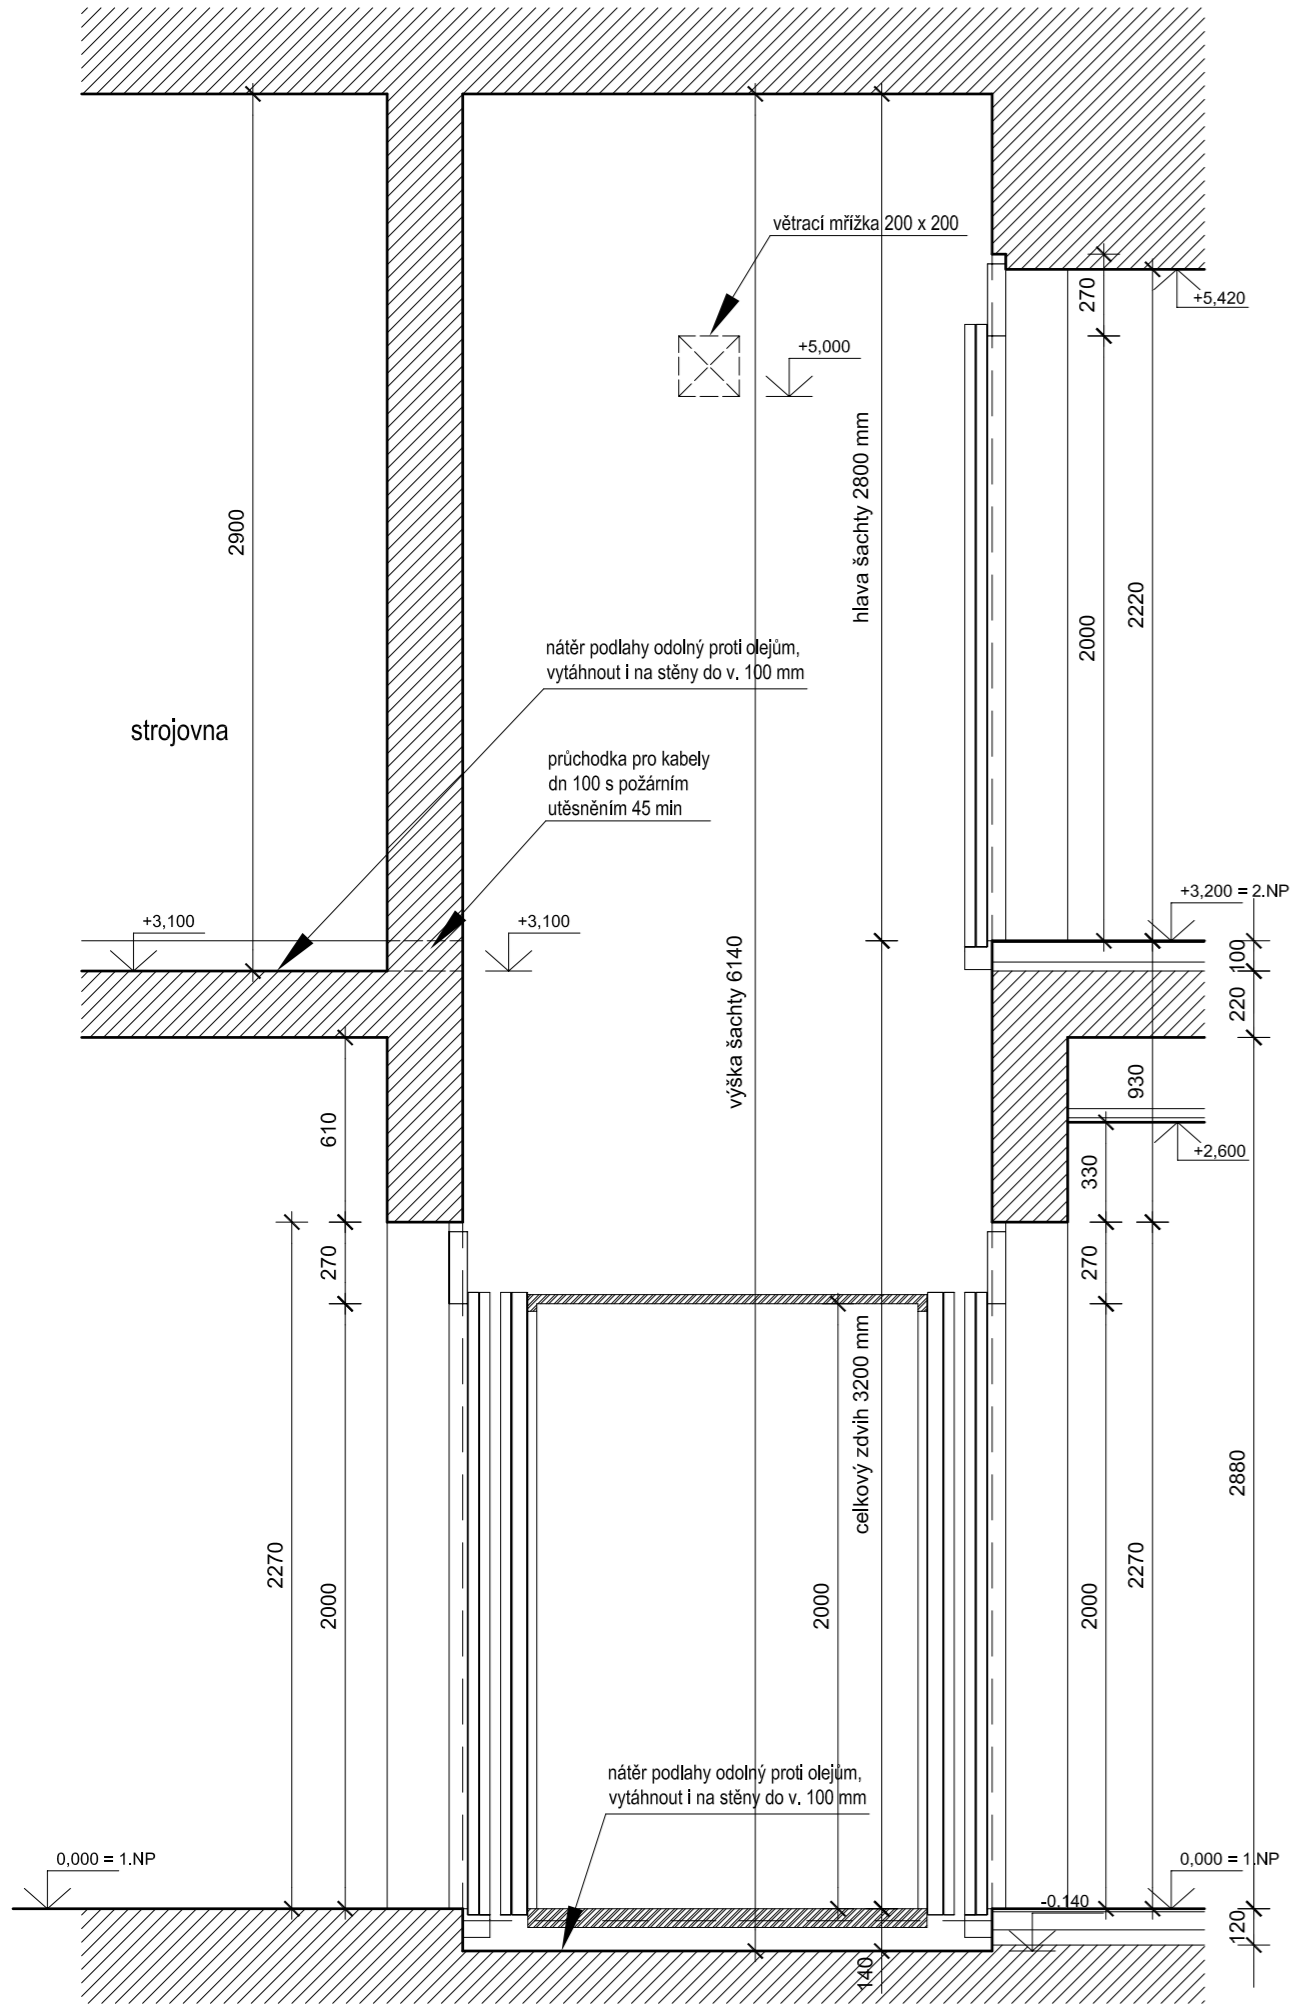


POHLED NA PORTÁL

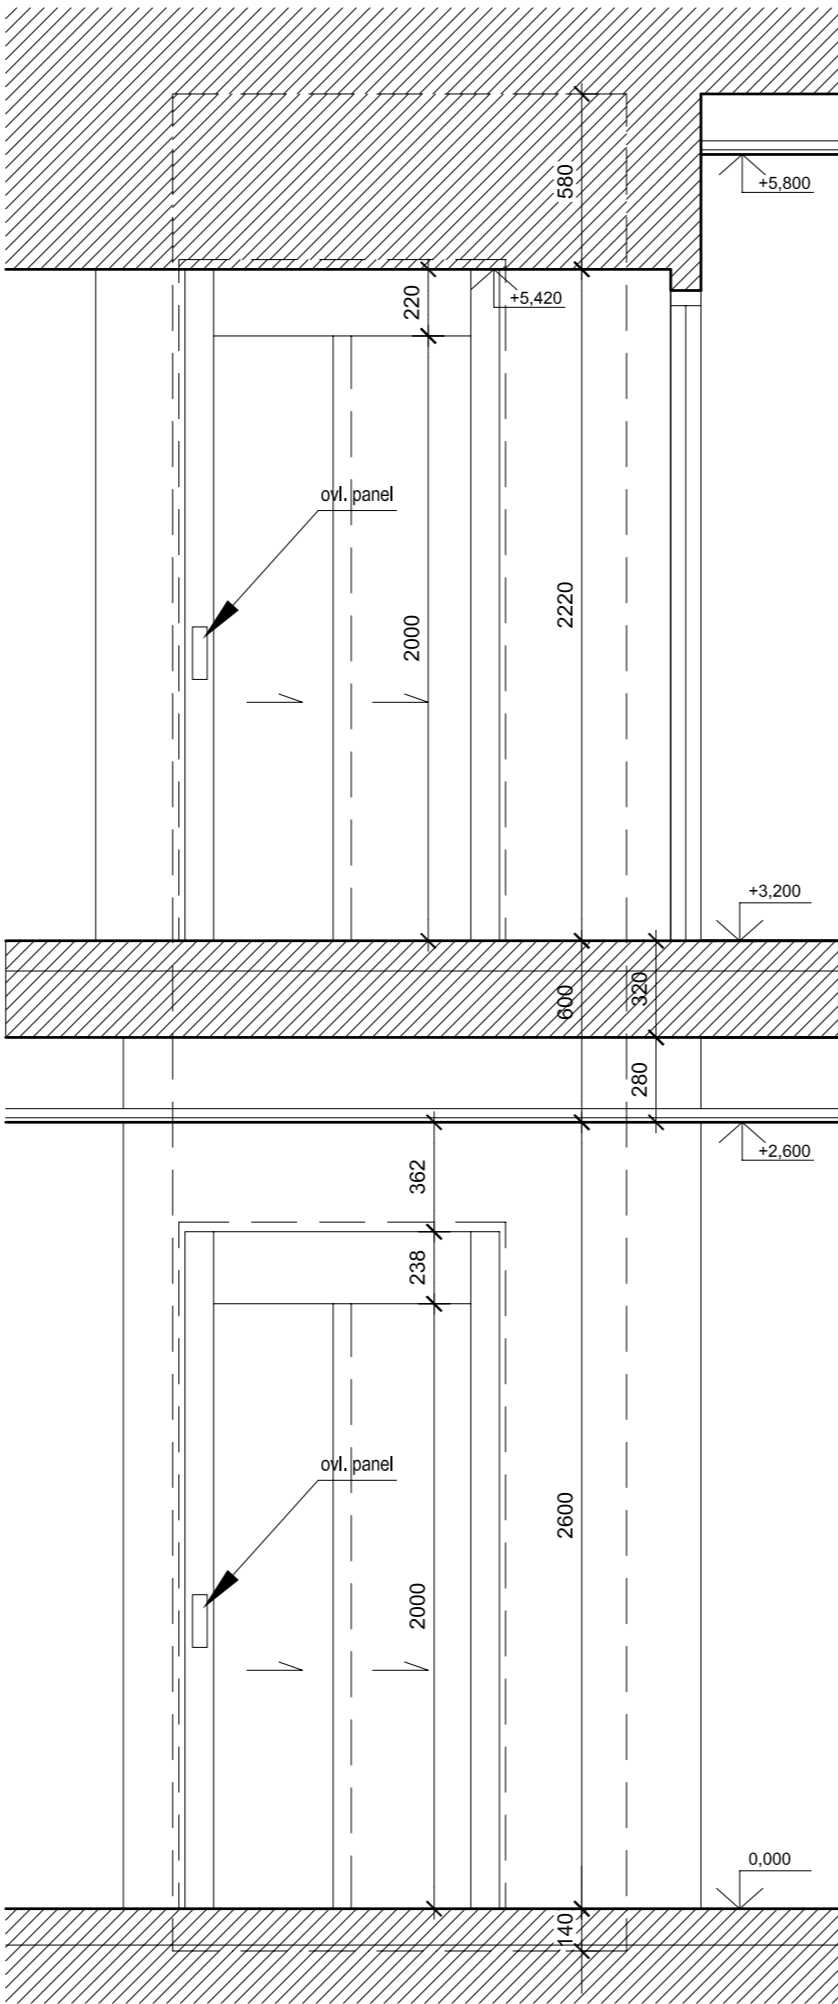


PŮDORYS 1.NP

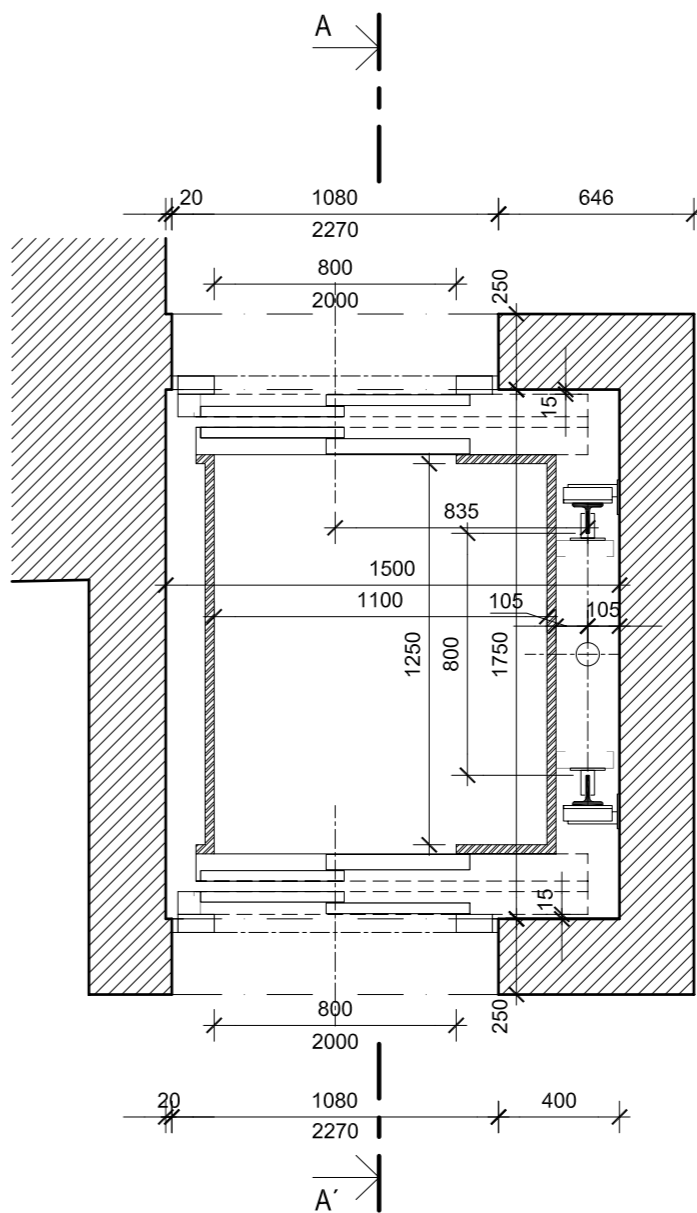

PŮDORYS 2.NP

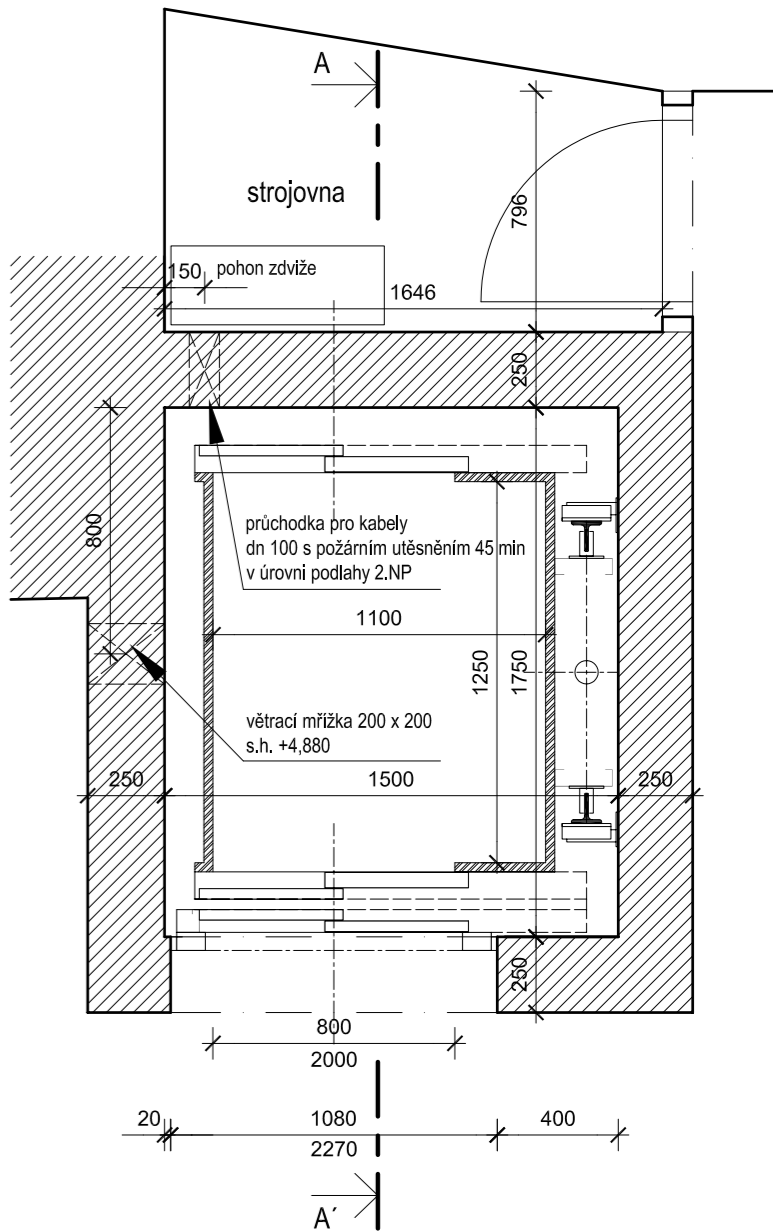

0,000 = úroveň stávající čisté podlahy v 1.NP objektu

| | | | | |
|----------------------------|---|----------------------|--|---------|
| VEDOUCÍ PROJEKTU | ZODP. PROJEKTANT | PROJEKTANT | <div>Ing. arch. Karel Spáčil ČKA 03 334 Podleš 949/2 624 00 Brno tel: 605 588 298</div> <div> KAREL SPÁČIL ARCHITEKT</div> | |
| Ing. arch. K. Spáčil | Ing. arch. K. Spáčil | Ing. arch. K. Spáčil | | |
| INVESTOR | Statutární město Brno, Odbor investiční | | FORMÁT | 3x A4 |
| MÍSTO STAVBY | Brno, Křenová 289/6 | | DATUM | 12/2021 |
| ČÁST PD: | SO 02 - PS 01 Vertikální zdvižná plošina | | ÚČEL | PDPS |
| STAVBA | REKONSTRUKCE OBJEKTU KŘENOVÁ 6 PRO ZŘÍZENÍ SOCIO INFO POINTU A KONTAKTNÍHO MÍSTA PRO BYDLENÍ | | MĚŘÍTKO | 1:25 |
| OBSAH VÝKRESU | | | Č. VÝKRESU | |
| VERTIKÁLNÍ ZDVIŽNÁ PLOŠINA | | | D.SO 02-PS01.1 | |