


PŮDORYS PARTERU, M 1:50

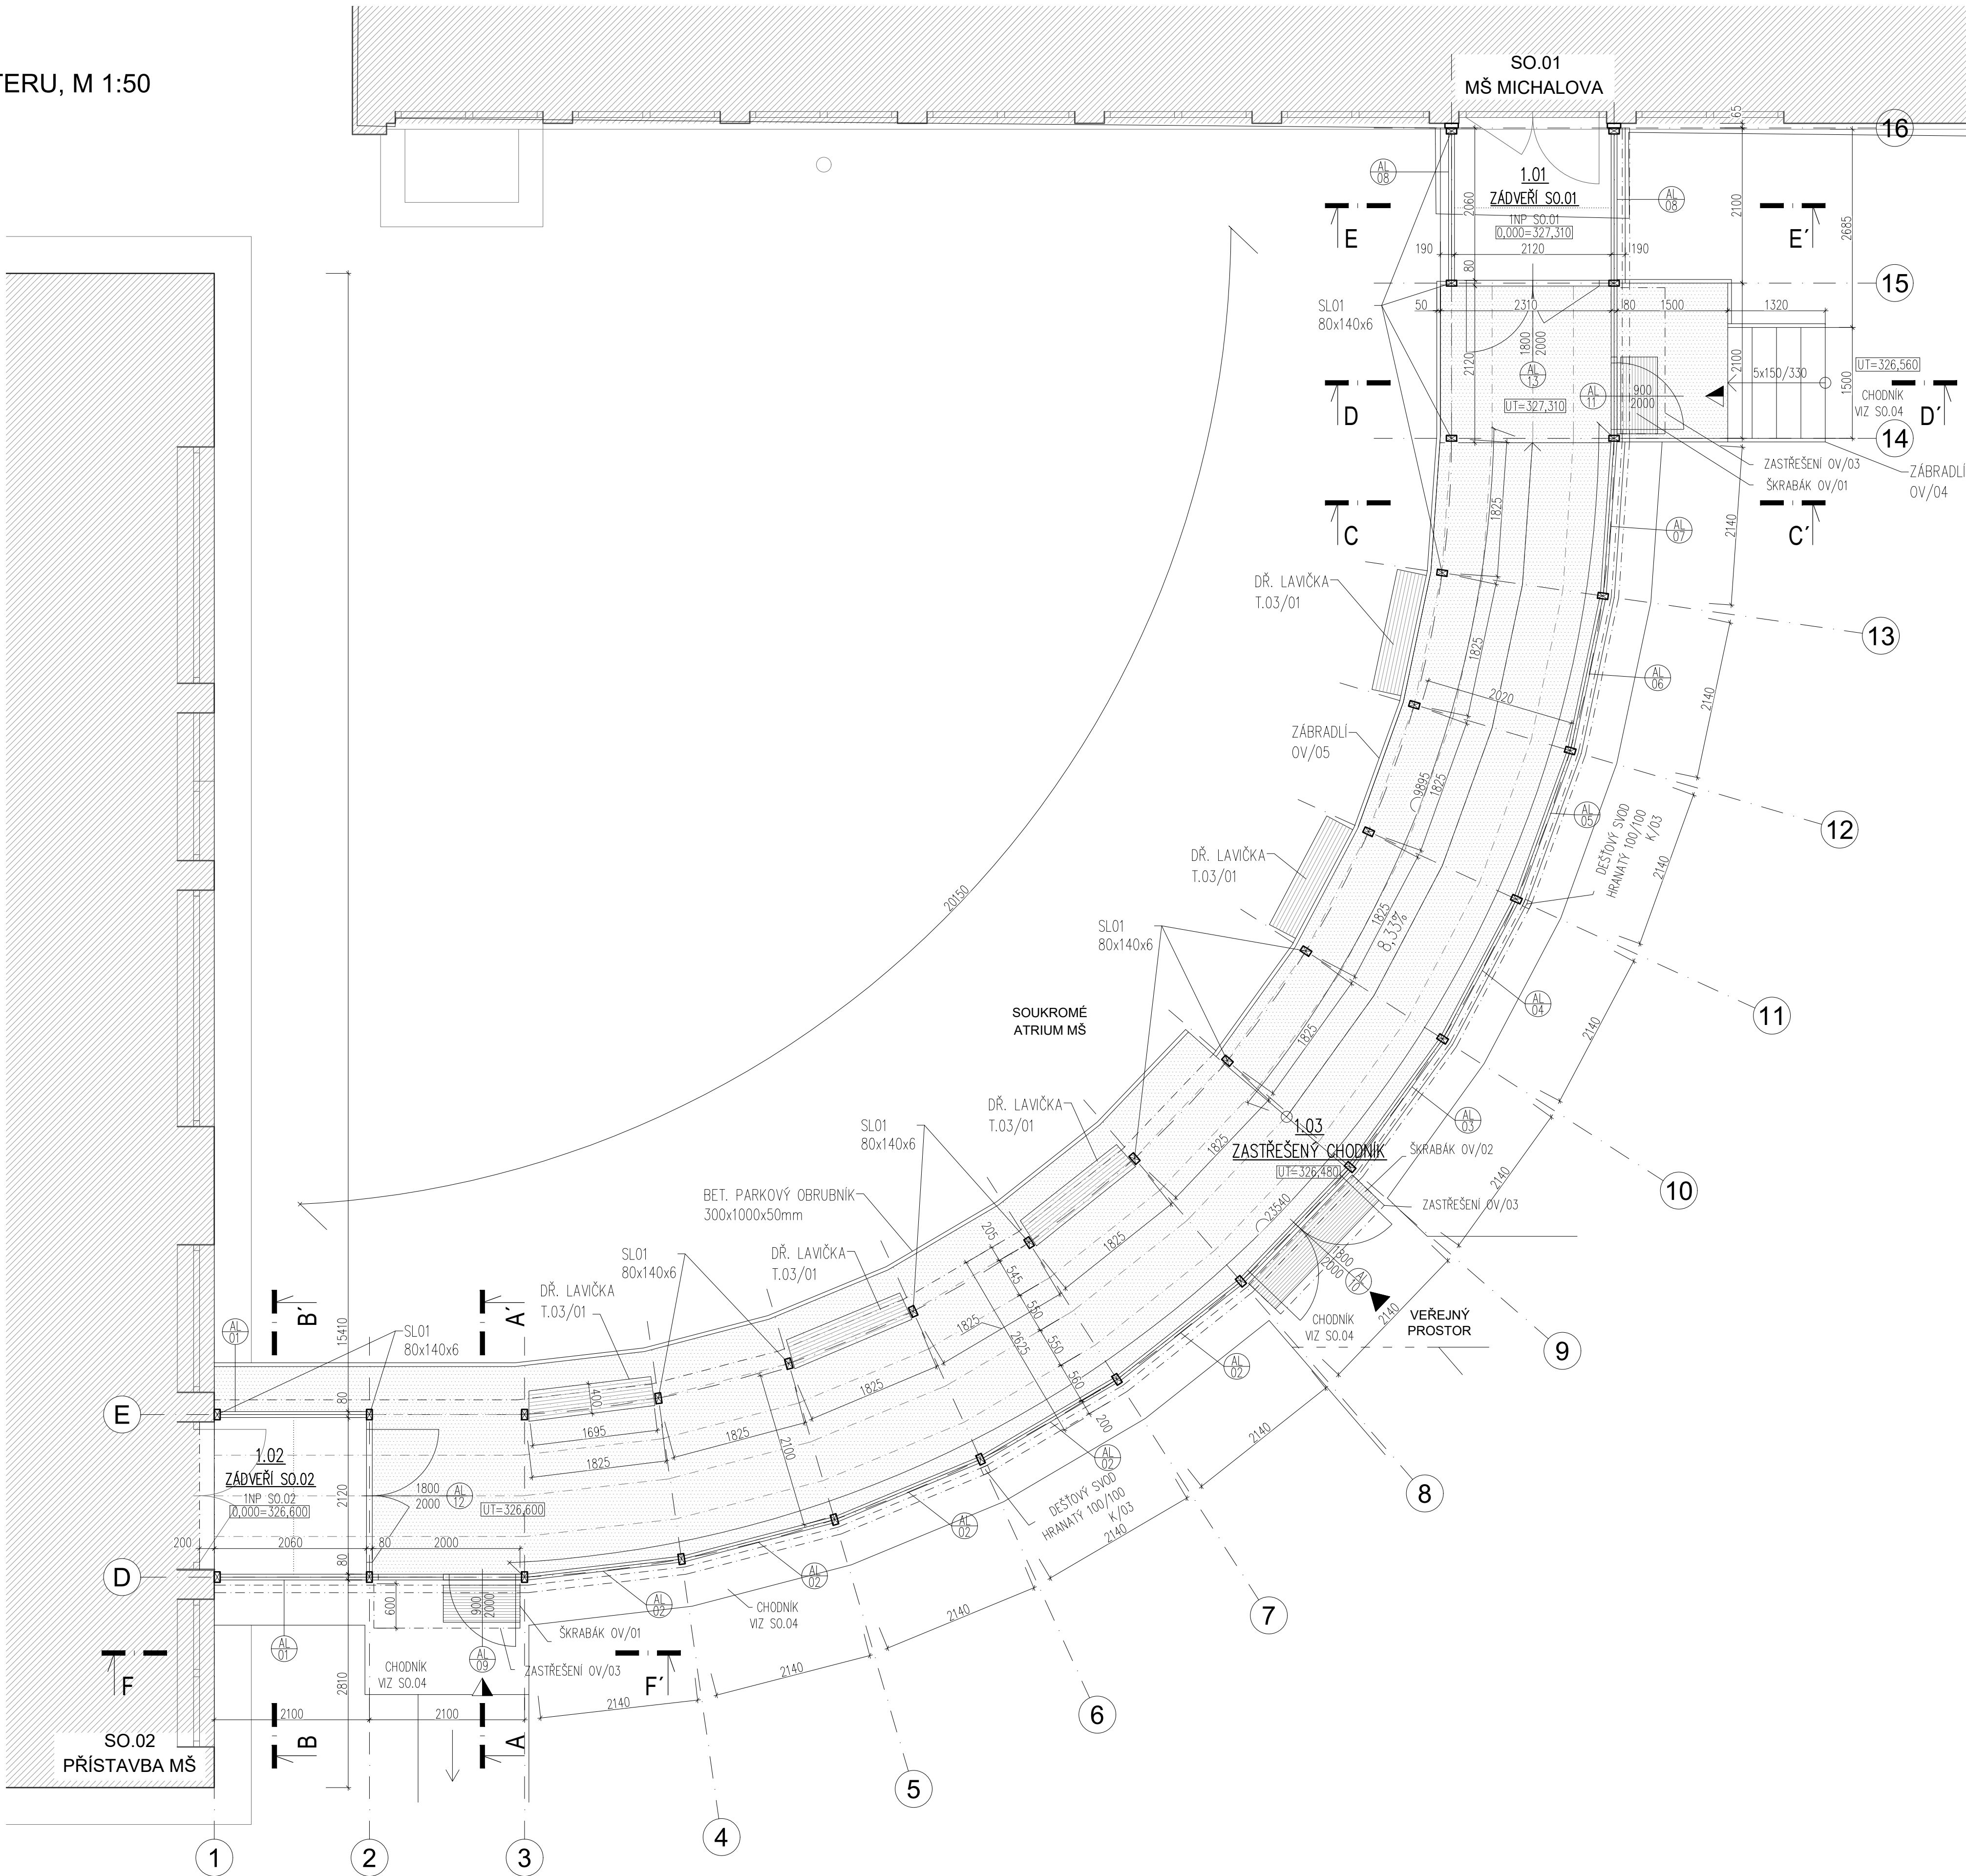

- POZNÁMKA
- Svislé konstrukce tvoří ocelové sloupky – jekly 80/140/6 osazené pomocí ocelové kotevní desky na základové posy podrobněji viz část D.1.2 – stavebně konstrukční řešení.
 - Prosklené plochy budou z vnější strany opatřeny polepy proti nárazu ptáků.
 - Nedílnou součástí dokumentace je Technická zpráva.

SO.03 - ZASTŘEŠENÝ CHODNÍK

LEGENDA MÍSTNOSTÍ		POVRCHOVÉ ÚPRAVY				POZNÁMKA
Č. M.	NÁZEV MÍSTNOSTI	m²	PODLAHY	STĚNY	STR./PODHL.	
1.01	ZADVEŘÍ SO.01	4,50	ČISTÍCÍ ZÓNA	-	SDK	S.V. 2,300
1.02	ZADVEŘÍ SO.02	4,31	ČISTÍCÍ ZÓNA	-	SDK	S.V. 3,030
1.03	ZASTŘEŠENÝ CHODNÍK	64,0	BET. DLAŽBA	-	VLAKNOCEM. P.	


LEGENDA HMOT

 PLOCHA BETONOVÉ VELKOFORMÁTOVÉ DLAŽBY TL. 50 mm

VÝPIS SKLADEB

- R1 – SKLADBA PODLAHY NA TERÉNU
- ČISTÍCÍ ZÓNA
 - CEMENTOVÝ LITÝ POTĚR TL. 50 mm
 - SEPARAČNÍ PE FÓLIE
 - 1x SBS MODIFIKOVANÝ ASFALTOVÝ PAS tl. 4 mm
 - ASFALTOVÁ PENETRACE
 - ŽB DESKA TL. 150 mm viz D.1.2
 - PODSYP – ZHUTNĚNÝ ŠTERK fr. 16/32 tl. 190 mm
 - HUTNĚNÝ NÁSPY/ROSTLÁ ZEMLINA
- R2 – SKLADBA CHODNÍKU
- BETONOVÁ VELKOFORMÁTOVÁ DLAŽBA 600x600 mm, TL. 50 mm
 - KLADEČÍ VRSTVA 4/8 TL. 40 mm
 - PODSYP – DRCENÉ KAMENIVO fr. 8/16 TL. 100 mm
 - PODSYP – DRCENÉ KAMENIVO fr. 0/63 TL. 150 mm
 - ROSTLÁ ZEMLINA

SO.01=0,000=327,310 m n.m. Bpv. SO.02=0,000=326,600 m n.m. Bpv

Hlavní inženýr projektu	Ing. Vít Ševčík		Horní 32, 639 00 Brno, tel: 604 200 092
zodpovědný projektant	Ing. Vít Ševčík		
vypracoval	Ing. Elena Ambrazová, Ph.D.		
investor	Statutární město Brno		
místo stavby	Michalova 24/30/2, 628 00 Brno-Líšeň p.č. 7876, 7877, 7878, 7879, 7880, 7881, 7882/1, 7883/1, 7883/2, 7883/3, 7883/99, 7883/100		
akce	PŘÍSTAVBA A MODERNIZACE MŠ MICHALOVA: SO.03 - ZASTŘEŠENÝ CHODNÍK		datum 05/2021
D.1.1	ARCHITEKTONICKO-STAVEBNÍ ŘEŠENÍ		formát A4
obsah výkresu	PŮDORYS PARTERU		č. zakázky 20_021
			stupeň DPS
			měřítko 1:50
			číslo výkresu číslo paré
PŮDORYS PARTERU			253

CHRAŇENO AUTORSKÝM ZÁKONEM
zák. č. 127/2000 Sb.