


1.23 FINSKÁ SAUNA
PŮDORYS
M 1:25

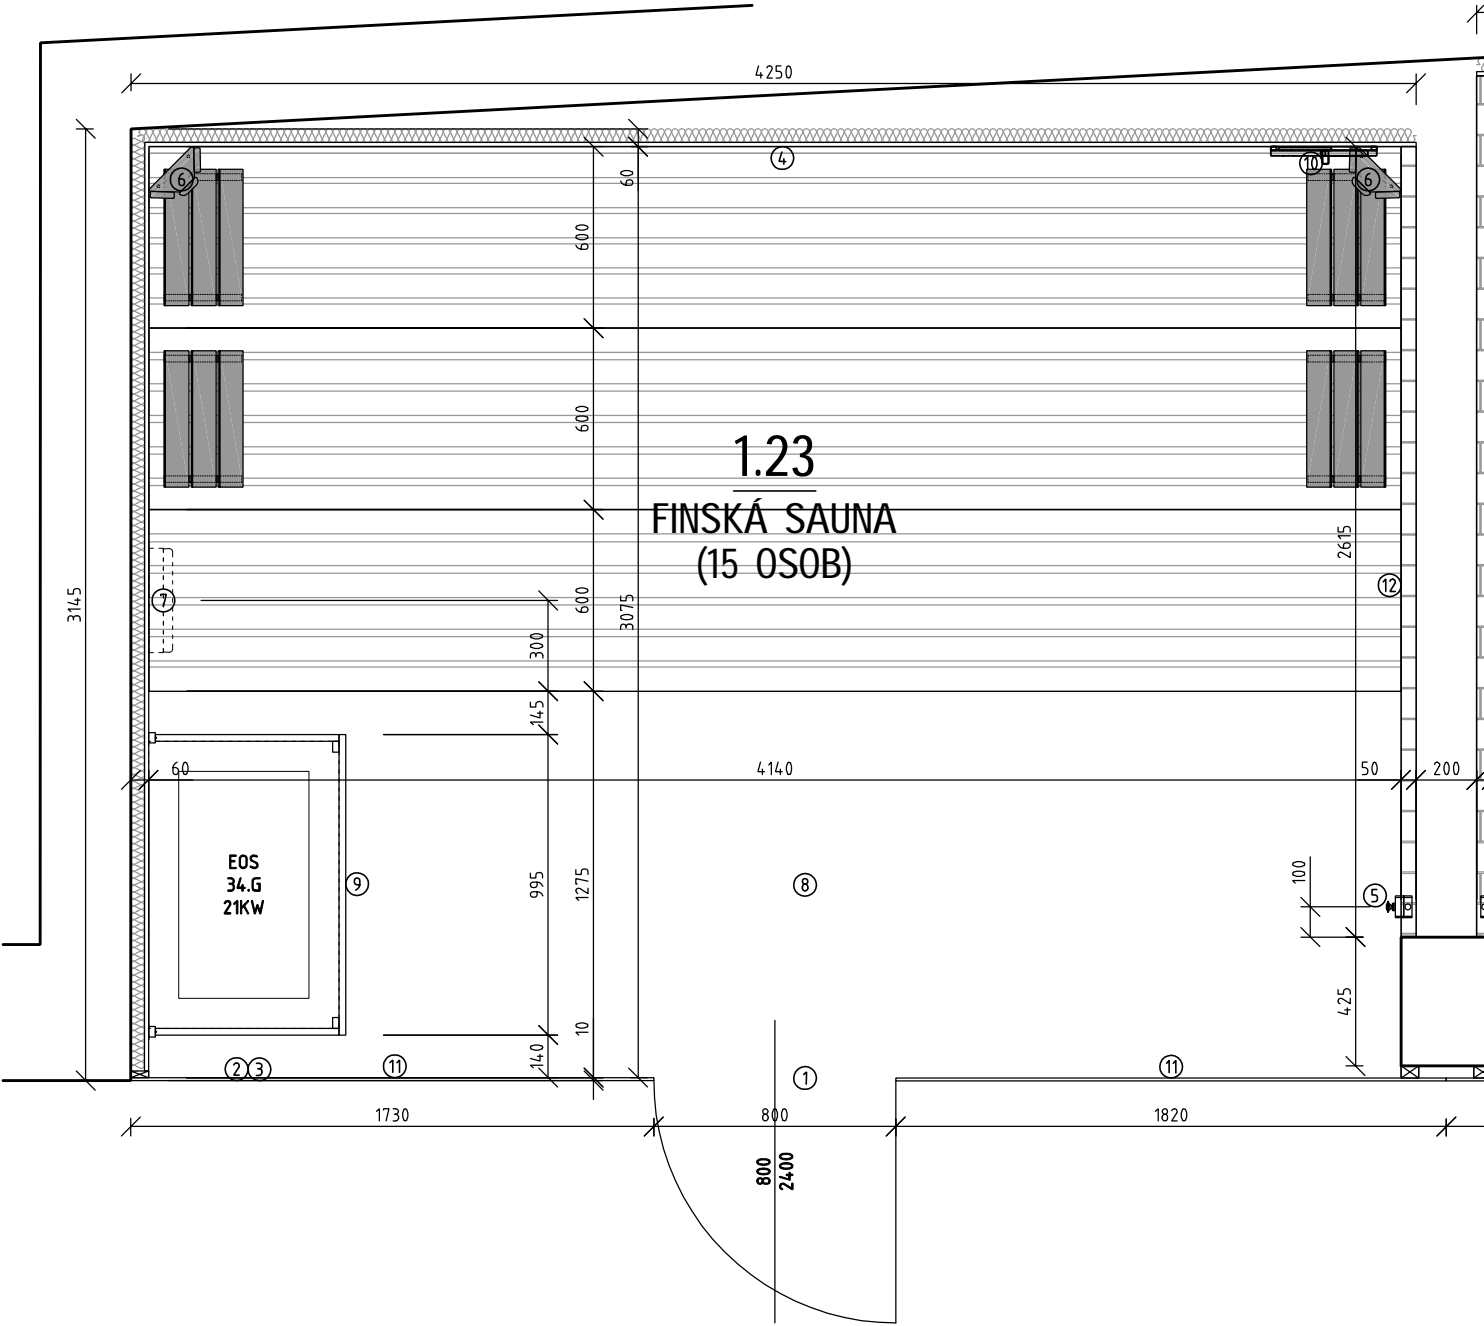

FINSKÁ SAUNA (STAV. PŘIPRAVENOST)


- DVEŘE BEZRÁMOVÉ, PRŮCHOZÍ ROZMĚR 800/2400 MM, SKLO PLANIBEL BRONZ (DODÁVKA A OSAZENÍ DODAVATEL WELLNESS)
- PŘISÁVÁNÍ VZDUCHU POD TOPIDLO 500X80 MM, ŘEŠENO V PROSKLENÍ, VÝŠKA OSY +0,200 M NAD Č.P.
- ODVĚTRÁVACÍ OTVOR 500X80 MM, VÝŠKA OSY +2,600 M NAD Č.P, PŮDORYSNÉ UMÍSTĚNÍ DLE PŘIVĚTRÁVACÍHO OTVORU
- DŘEVĚNÝ OBKLAD DO VÝŠKY 2 400 MM, VERTIKÁLNÍ POKLÁDKA, OBKLAD Z HEMLOCKU
- TLAČÍTKO NOUZE, VÝŠKA OSY +1,200 M NAD Č.P. (TLAČÍTKO DODÁVKOU DODAVATELE WELLNESS)
- SVĚTLO S KRYTEM, VÝŠKA OSY +2,200 M NAD Č.P. (DODÁVKA DODAVATELE WELLNESS)
- NOUZOVÉ OSVĚTLENÍ, VÝŠKA OSY +0,200 M NAD Č.P., PŮDORYSNĚ NA STŘED NEJNIŽŠÍ ŘADY LAVIC (SVĚTLO DODÁVKA DODAVATELE WELLNESS)
- ČISTÁ KERAMICKÁ PODLAHA VYSPÁDOVÁNA K PODLAHOVÉ VPUSTI PŘED DVEŘMI SAUNY BEZ PODLAHOVÉHO TOPENÍ + KERAMICKÝ SOKL V +0,05 - +0.1 M (PŘÍPRAVA STAVBY)
- DŘEVĚNÁ OHRÁDKA, VÝŠKA OHRÁDKY 960 MM - DLE VÝŠKY TOPIDLA (DODÁVKA DODAVATELE WELLNESS)
- ODVĚTRÁVACÍ ŠUPNA, VÝŠKA OSY +1,325 M NAD Č.P., BOČNÍ HRANA LÍČUJE S OPĚRKOU
- BEZRÁMOVÉ ZASKLENÍ - JEDNODUCHÉ ZASKLENÍ BEZ RÁMU, NA BODOVÉ TERČE, VÝŠKA ZASKLENÍ 2460 MM, ZASKLENÍ PLANIBEL BRONZ (DODÁVKA A OSAZENÍ DODAVATELE WELLNESS)
- SOLNÁ STĚNA - Z CIHEL 200X100X50 MM, LEPENO SPECIÁLNÍM LEPIDLEM, PODSVĚTLENO, NA CELOU VÝŠKU SAUNY (DODÁVKA A MONTÁŽ DODAVATELE WELLNESS)

POZN:
MŘÍŽKU PŘISÁVACÍHO A ODVĚTRÁVACÍHO OTVORU SI ŘEŠÍ STAVBA.
PŘÍPOJNÉ BODY A ŘEŠENÍ STAVEBNÍ PŘIPRAVENOSTI VIZ. VÝKRES STAVEBNÍ PŘIPRAVENOSTI (REVIZE 2) ZE DNE 21.3.2018.


POZN:
V MÍSTNOSTECH ATRAKCÍ NEBUDE INSTALOVÁN STAVBOU ŽÁDNÝ PODHLED. CIZÍ ROZVODY V PROSTORECH ATRAKCÍ NUTNĚ KONZULTOVAT S DODAVATELEM WELLNESS (VZT APOD.). DODÁVKOU VSTUPNÍCH DVEŘÍ DO ATRAKCE NENÍ VE STANDARDU ZARÁŽKA OTEVŘENÍ KŘÍDLA DVEŘÍ, LZE V PŘÍPADĚ NUTNOSTI DOOBJEDNAT A DODAT.

generální projektant akce:	Ing. arch. Antonín Novák	Architekti D.R.N.H. s. r. o. Průchodní 2, 60200 Brno 542211881, atelier@dmh.cz
vypracoval:	Eurobalneo s.r.o.	
investor:	Statutární město Brno, městská část Brno-střed Dominikánská 2, 601 69 Brno	
stavba:	Sportovní a rekreační areál Kraví hora v Brně - III. etapa rekonstrukce a dostavby - rekonstrukce provozní budovy - varianta B	stupeň dokumentace: DPS
díl:	D2.1 Technologie wellness	datum: 12 / 2017
		formát: 2 x A4
		měřítko: 1 : 100
obsah:	1.23 FINSKÁ SAUNA - PŮDORYS	číslo výkresu: D2.1.23.01

1.23 FINSKÁ SAUNA
POHLED 01
M 1:25

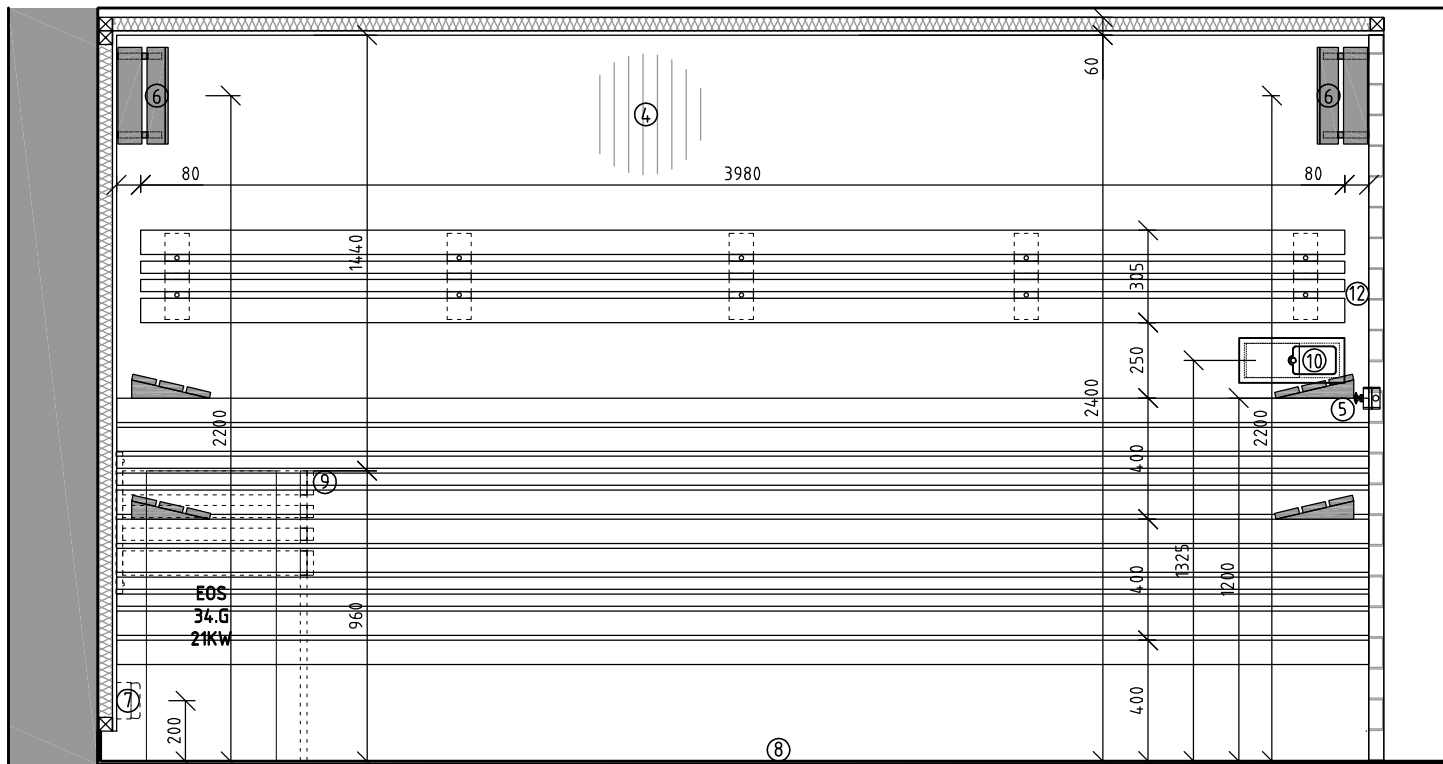

1.23 FINSKÁ SAUNA
POHLED 02
M 1:25

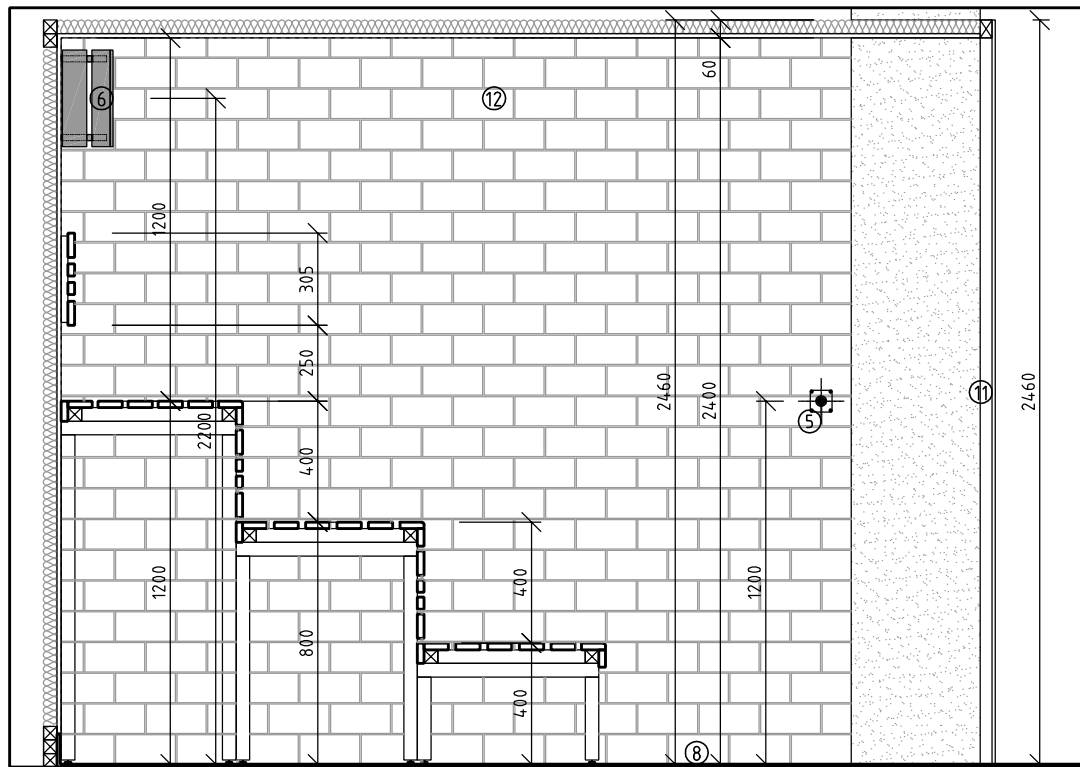

FINSKÁ SAUNA (STAV. PŘIPRAVENOST)

1. DVEŘE BEZRÁMOVÉ, PRŮCHOZÍ ROZMĚR 800/2400 MM, SKLO PLANIBEL BRONZ (DODÁVKA A OSAZENÍ DODAVATEL WELLNESS)
2. PŘISÁVANÍ VZDUCHU POD TOPIDLO 500X80 MM, ŘEŠENO V PROSKLENÍ, VÝŠKA OSY +0,200 M NAD Č.P.
3. ODVĚTRÁVACÍ OTVOR 500X80 MM, VÝŠKA OSY +2,600 M NAD Č.P, PŮDORYSNÉ UMÍSTĚNÍ DLE PŘÍVĚTRÁVACÍHO OTVORU
4. DŘEVĚNÝ OBKLAD DO VÝŠKY 2 400 MM, VERTIKÁLNÍ POKLÁDKA, OBKLAD Z HEMLOCKU
5. TLAČÍTKO NOUZE, VÝŠKA OSY +1,200 M NAD Č.P. (TLAČÍTKO DODÁVKOU DODAVATELE WELLNESS)
6. SVĚTLO S KRYTEM, VÝŠKA OSY +2,200 M NAD Č.P. (DODÁVKA DODAVATELE WELLNESS)
7. NOUZOVÉ OSVĚTLENÍ, VÝŠKA OSY +0,200 M NAD Č.P., PŮDORYSNÉ NA STŘED NEJNÍŽŠÍ ŘÁDY LAVIC (SVĚTLO DODÁVKA DODAVATELE WELLNESS)
8. ČISTÁ KERAMICKÁ PODLAHA VYSPÁDOVÁNA K PODLAHOVÉ VPUSTI PŘED DVEŘMI SAUNY BEZ PODLAHOVÉHO TOPENÍ + KERAMICKÝ SOKL V +0,05 - +0,1 M (PŘÍPRAVA STAVBY)
9. DŘEVĚNÁ OHRÁDKA, VÝŠKA OHRÁDKY 960 MM - DLE VÝŠKY TOPIDLA (DODÁVKA DODAVATELE WELLNESS)
10. ODVĚTRÁVACÍ ŠUPNA, VÝŠKA OSY +1,325 M NAD Č.P., BOČNÍ HRANA LÍCUE S OPĚRKOU
11. BEZRÁMOVÉ ZASKLENÍ - JEDNODUCHÉ ZASKLENÍ BEZ RÁMU, NA BODOVÉ TERČE, VÝŠKA ZASKLENÍ 2460 MM, ZASKLENÍ PLANIBEL BRONZ (DODÁVKA A OSAZENÍ DODAVATELE WELLNESS)
12. SOLNÁ STĚNA - Z CIHEL 200X100X50 MM, LEPENO SPECIÁLNÍM LEPIDLEM, PODSVĚTLENO, NA CELOU VÝŠKU SAUNY (DODÁVKA A MONTÁŽ DODAVATELE WELLNESS)

POZN.:

MŘÍŽKU PŘISÁVACÍHO A ODVĚTRÁVACÍHO OTVORU SI ŘEŠÍ STAVBA.


PŘÍPOJNÉ BODY A ŘEŠENÍ STAVEBNÍ PŘIPRAVENOSTI VIZ. VÝKRES STAVEBNÍ PŘIPRAVENOSTI (REVIZE 2) ZE DNE 21.3.2018.

POZN.:

V MÍSTNOSTECH ATRAKCÍ NEBUDE INSTALOVÁN STAVBOU ŽÁDNÝ PODHLED. CÍŽÍ ROZVODY V PROSTORECH ATRAKCÍ NUTNĚ KONZULTOVAT S DODAVATELEM WELLNESS (VZT APOD.). DODÁVKOU VSTUPNÍCH DVEŘÍ DO ATRAKCE NENÍ VE STANDARDU ZARÁŽKA OTEVŘENÍ KŘÍDLA DVEŘÍ, LZE V PŘÍPADĚ NUTNOSTI DOOBJEDNAT A DODAT.

generální projektant akce: Ing. arch. Antonín Novák		Architekti D.R.N.H. s. r. o. Průchodní 2, 60200 Brno 542211881, atelier@dmh.cz
vypracoval: Eurobalneo s.r.o.		
investor:	Statutární město Brno, městská část Brno-střed Dominikánská 2, 601 69 Brno	
stavba:	Sportovní a rekreační areál Kraví hora v Brně - III. etapa rekonstrukce a dostavby - rekonstrukce provozní budovy - varianta B	stupeň dokumentace: DPS
		datum: 12 / 2017
		formát: 2 x A4
díl:	D2.1 Technologie wellness	měřítko: 1 : 100
obsah:	1.23 FINSKÁ SAUNA - POHLED 01, 02	číslo výkresu: D2.1.23.02

1.23 FINSKÁ SAUNA
POHLED 03
M 1:25

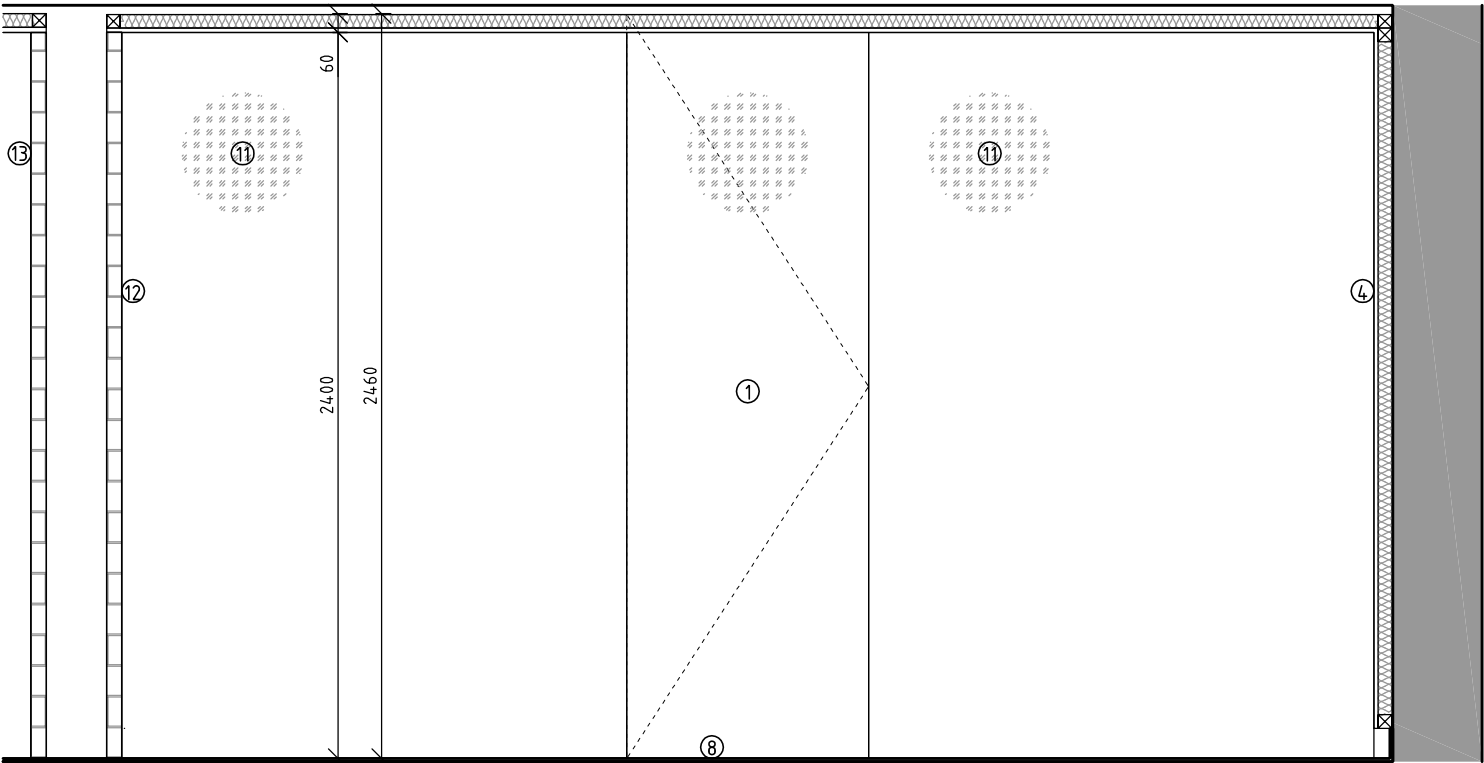


FINSKÁ SAUNA (STAV. PŘIPRAVENOST)

1. DVEŘE BEZRÁMOVÉ, PRŮCHOZÍ ROZMĚŘ 800/2400 MM, SKLO PLANIBEL BRONZ (DODÁVKA A OSAZENÍ DODAVATEL WELLNESS)
2. PŘISÁVÁNÍ VZDUCHU POD TOPIDLO 500X80 MM, ŘEŠENO V PROSKLENÍ, VÝŠKA OSY +0,200 M NAD Č.P.
3. ODVĚTRÁVACÍ OTVOR 500X80 MM, VÝŠKA OSY +2,600 M NAD Č.P, PŮDORYSNÉ UMÍSTĚNÍ DLE PŘIVĚTRÁVACÍHO OTVORU
4. DŘEVĚNÝ OBKLAD DO VÝŠKY 2 400 MM, VERTIKÁLNÍ POKLÁDKA, OBKLAD Z HEMLOCKU
5. TLAČÍTKO NOUZE, VÝŠKA OSY +1,200 M NAD Č.P. (TLAČÍTKO DODÁVKOU DODAVATELE WELLNESS)
6. SVĚTLŮ S KRYTEM, VÝŠKA OSY +2,200 M NAD Č.P. (DODÁVKA DODAVATELE WELLNESS)
7. NOUZOVÉ OSVĚTLENÍ, VÝŠKA OSY +0,200 M NAD Č.P., PŮDORYSNĚ NA STŘED NEJNIŽŠÍ ŘADY LAVIC (SVĚTLŮ DODÁVKA DODAVATELE WELLNESS)
8. ČISTÁ KERAMICKÁ PODLAHA VYSPÁDOVÁNA K PODLAHOVÉ VPUSTI PŘED DVEŘMI SAUNY BEZ PODLAHOVÉHO TOPENÍ + KERAMICKÝ SOKL V +0,05 - +0.1 M (PŘÍPRAVA STAVBY)
9. DŘEVĚNÁ OHRÁDKA, VÝŠKA OHRÁDKY 960 MM - DLE VÝŠKY TOPIDLA (DODÁVKA DODAVATELE WELLNESS)
10. ODVĚTRÁVACÍ ŠUPNA, VÝŠKA OSY +1,325 M NAD Č.P., BOČNÍ HRANA LÍCUJE S OPĚRKOU
11. BEZRÁMOVÉ ZASKLENÍ - JEDNODUCHÉ ZASKLENÍ BEZ RÁMU, NA BODOVÉ TERČE, VÝŠKA ZASKLENÍ 2460 MM, ZASKLENÍ PLANIBEL BRONZ (DODÁVKA A OSAZENÍ DODAVATELE WELLNESS)
12. SOLNÁ STĚNA - Z CIHEL 200X100X50 MM, LEPENO SPECIÁLNÍM LEPIDLEM, PODSVĚTLENO, NA CELOU VÝŠKU SAUNY (DODÁVKA A MONTÁŽ DODAVATELE WELLNESS)

POZN:
MŘÍŽKU PŘISÁVACÍHO A ODVĚTRÁVACÍHO OTVORU SI ŘEŠÍ STAVBA.
PŘÍPOJNÉ BODY A ŘEŠENÍ STAVEBNÍ PŘIPRAVENOSTI VIZ. VÝKRES STAVEBNÍ PŘIPRAVENOSTI (REVIZE 2) ZE DNE 21.3.2018.

1.23 FINSKÁ SAUNA
POHLED 04
M 1:25

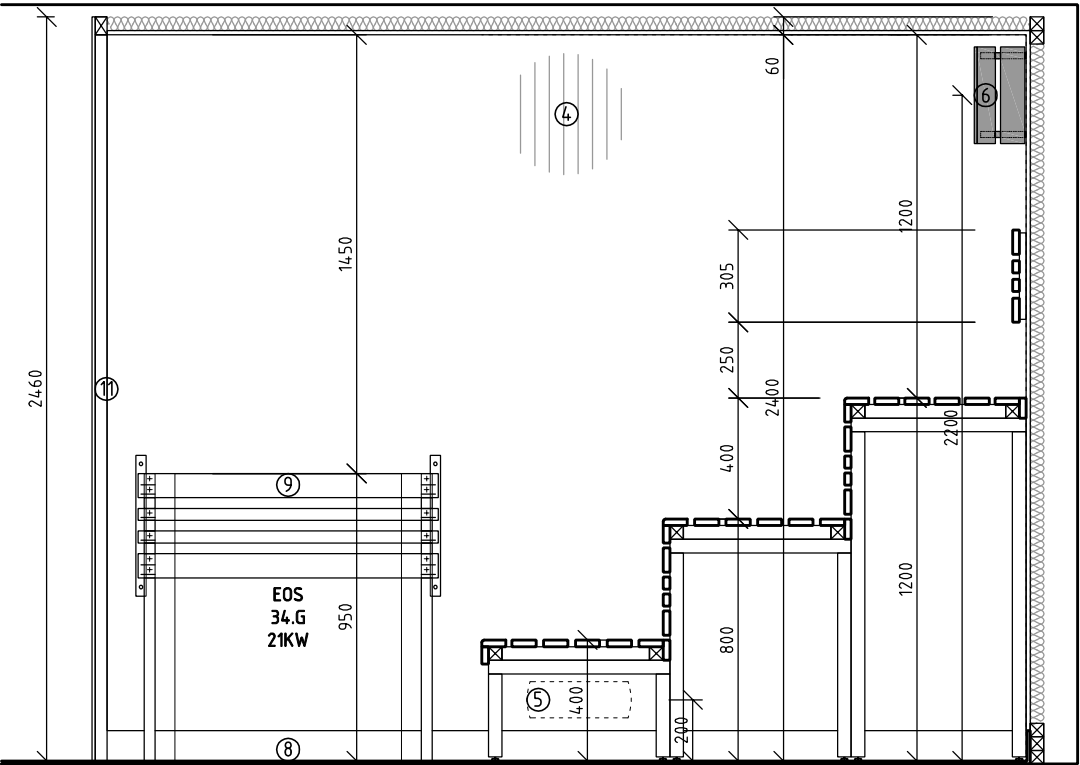

POZN:
V MÍSTNOSTECH ATRAKCÍ NEBUDE INSTALOVÁN STAVBOU ŽÁDNÝ PODHLED. CIZÍ ROZVODY V PROSTORECH ATRAKCÍ NUTNĚ KONZULTOVAT S DODAVATELEM WELLNESS (VZT APOD.). DODÁVKOU VSTUPNÍCH DVEŘÍ DO ATRAKCE NENÍ VE STANDARDU ZARÁŽKA OTEVŘENÍ KŘÍDLA DVEŘÍ, LZE V PŘÍPADĚ NUTNOSTI DOOBJEDNAT A DODAT.

generální projektant akce:		Ing. arch. Antonín Novák	Architekti D.R.N.H. s. r. o. Průchodní 2, 60200 Brno 542211881, atelier@dmh.cz
vypracoval:		Eurobalneo s.r.o.	
investor:	Statutární město Brno, městská část Brno-střed Dominikánská 2, 601 69 Brno		
stavba:	Sportovní a rekreační areál Kraví hora v Brně - III. etapa rekonstrukce a dostavby - rekonstrukce provozní budovy - varianta B		stupeň dokumentace: DPS
díl:	D2.1 Technologie wellness	datum: 12 / 2017	
		formát: 2 x A4	měřítko: 1 : 100
obsah:	1.23 FINSKÁ SAUNA - POHLED 03, 04		číslo výkresu: D2.1.23.03