


SITUACE DENDR. PRŮZKUMU - ROZDĚLOVACÍ OBJEKT MYSLÍNOVA  
M 1:250

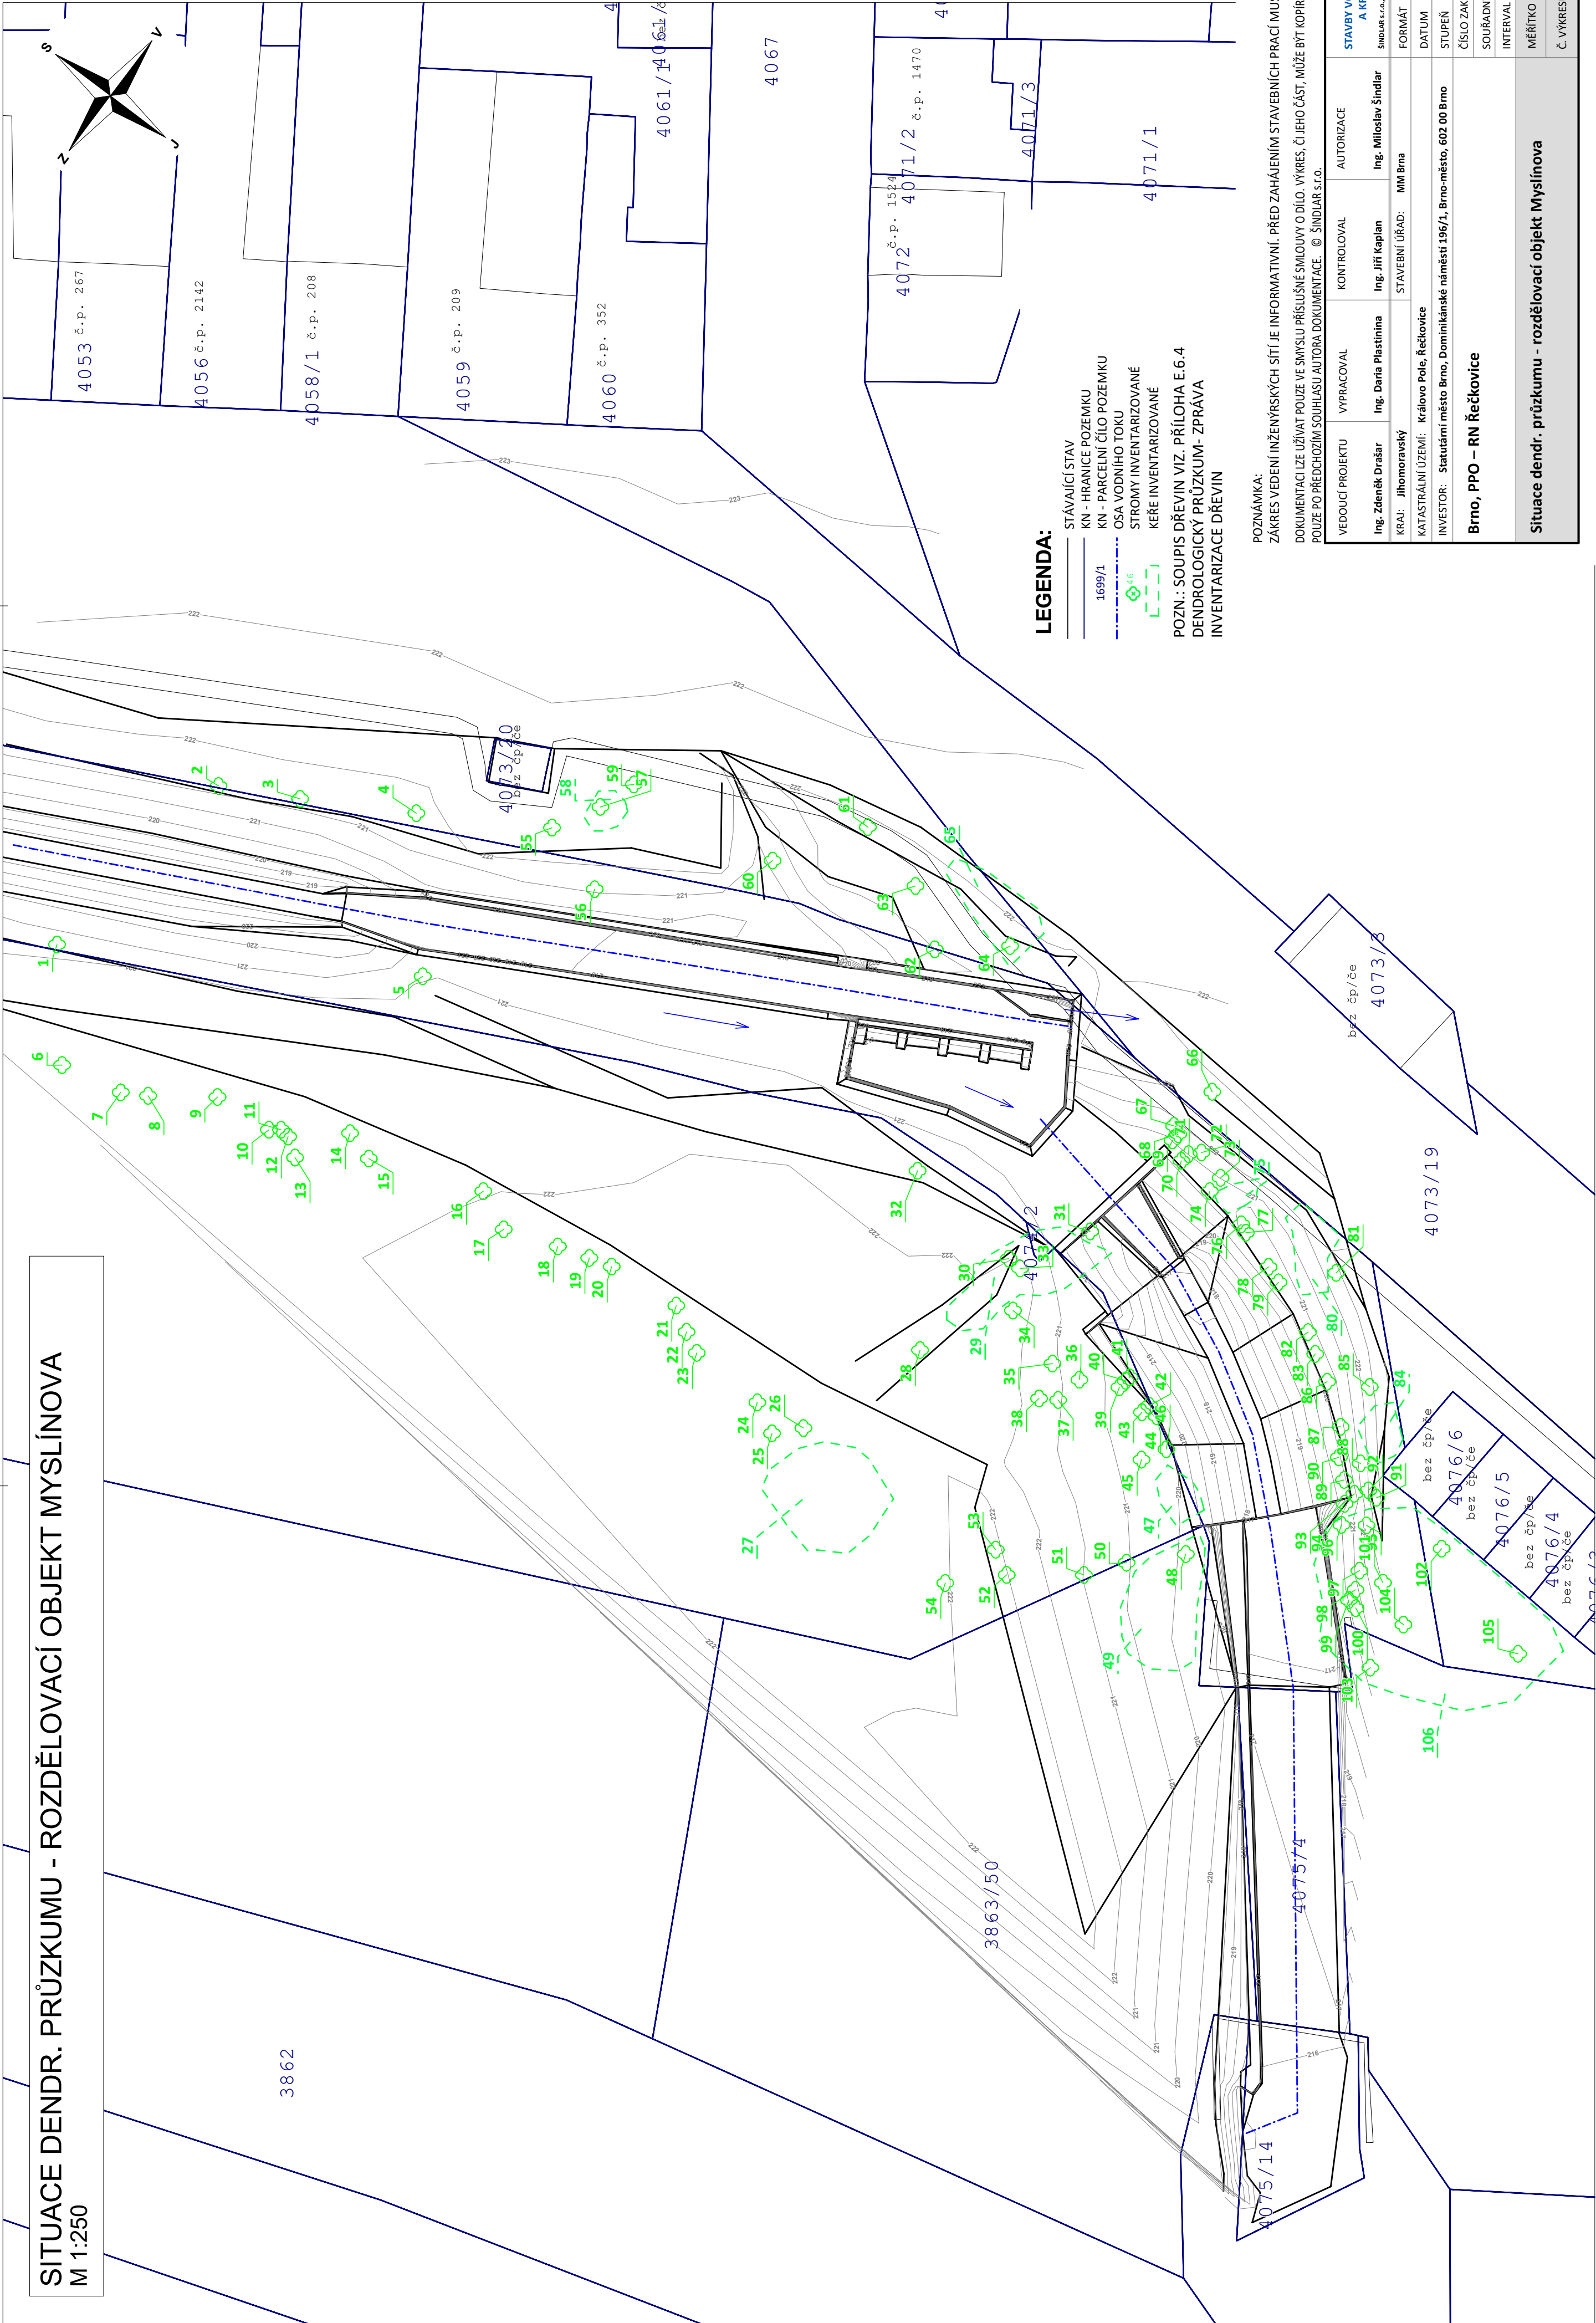

LEGENDA:

- STÁVAJÍCÍ STAV
- KN - HRANICE POZEMKU
- KN - PARCELNÍ ČÍLO POZEMKU
- OSA VODNÍHO TOKU
- STROMY INVENTARIZOVANÉ
- KEŘE INVENTARIZOVANÉ

POZN.: SOUPIS DŘEVIN VIZ. PŘÍLOHA E.6.4  
DENDROLOGICKÝ PRŮZKUM- ZPRÁVA  
INVENTARIZACE DŘEVIN

POZNÁMKA:  
ZÁKRES VEDENÍ INŽENÝRSKÝCH SÍTÍ JE INFORMATIVNÍ. PŘED ZAHÁJENÍM STAVEBNÍCH PRACÍ MUSÍ BÝT PROVEDENO JEJICH VYTÝČENÍ.  
DOKUMENTACI LZE UŽÍVAT POUZE VE SMYSLU PŘÍSLUŠNÉ SMLOUVY O DÍLO. VÝKRES, ČÍ JEHO ČÁST, MŮŽE BÝT KOPÍROVÁN NEBO JINÝM ZPŮSOBEM ROZŠÍŘOVÁN  
POUZE PO PŘEDCHOZÍM SOUHLASU AUTORA DOKUMENTACE. © ŠINDLAR s.r.o.

|  |                        |                                       |                       |  |
|--|------------------------|---------------------------------------|-----------------------|--|
| VEDOUcí PROJEKTU   | VYPRACOVAL             | KONTROLOVAL                           | AUTORIZACE            | STAVBY VODNÍHO HOSPODÁŘSTVÍ<br>A KRAJINNÉHO INŽENÝRSTVÍ<br>ŠINDLAR s.r.o., Na Brně 372/2a, 602 05 Brno-Křovice, IČO 260 03 286 |
| Ing. Zdeněk Drašar   | Ing. Daria Plachutina  | Ing. Jiří Kaplan                      | Ing. Milošlav Šindlar |  |
| KRAJ: Jihomoravský   | STAVEBNÍ ÚŘAD: MM Brno | FORMÁT: 6 x A4                        |                       |  |
| KATASTRÁLNÍ ÚZEMÍ: Královo Pole, Řečkovice   |                        | DATA: říjen 2021                      |                       |  |
| INVESTOR: Statutární město Brno, Dominikánské náměstí 196/1, Brno-město, 602 00 Brno |                        | STUPEŇ: DŮR                           |                       |  |
| Brno, PPO – RN Řečkovice   |                        | ČÍSLO ZAKÁZKY: 20210151               |                       |  |
|  |                        | SOUŘADNÝ / VÝŠKOVÝ SYSTÉM: S-JTSK/Bpv |                       |  |
|  |                        | INTERVAL VŘSTEVNIC                    |                       |  |
| Situace dendr. průzkumu - rozdělovací objekt Myslínova                               |                        | MĚŘÍTKO: 1 : 250                      | ČÍSLO KOPIE           |  |
|  |                        | Č. VÝKRESU: C.4.1                     |                       |  |

Tiskový formát: 630 x 400 mm