

	VNĚJŠÍ STĚNA KONTEJNERU - SKLADBA DLE VÝROBCE
	DĚLICÍ STĚNA TL. 60MM - DĚLICÍ TRÁM TL. 40MM VYPLNĚNÝ TI Z MINERÁLNÍ VATY, S OBOUSTRANNÝM OBLOŽENÍM Z SDK DESEK TL. 12,5MM
	SDK PŘEDSTĚNA TL. VIZ PŮDORYS - V. 1200MM
	DĚLICÍ PŘÍČKY MEZI WC A SPRCHOVÝMI KOUTY Z HPL LAMINÁTU
	TEPELNÁ IZOLACE Z DESEK EPS TL. 150MM, $\lambda = 0,039\text{W/m.K}$


U/xy VIZ. VÝPIS TRUHLÁŘSKÝCH PRACÍ
 K/xy VIZ. VÝPIS KLEMPÍŘSKÝCH PRACÍ
 Z/xy VIZ. VÝPIS ZÁMEČNICKÝCH PRACÍ
 O/xy VIZ. VÝPIS OKEN
 D/xy VIZ. VÝPIS DVEŘÍ

 VSTUP DO OBJEKTU

- MÍSTNOST 1.07 VYBAVENA VÝLEVKOU A BOJLEREM

- HPL LAMINÁT VHDNÝ DO VLHKÝCH PROSTOR V KOMBINACI S NEREZOVÝMI DOPLŇKY
(PANTY, STAVITELNÉ NOHY, SPOJOVACÍ MATERIÁL AJ.) CELKOVÁ VÝŠKA 2030MM

Č. MÍST.	NÁZEV MÍSTNOSTI	PLOCHA(M2)	DRUH PODLAHY	STĚNA	POZNÁMKY
1.01	ŠATNA 1	12.76	PVC	SDK + MALBA	
1.02	SPRCHY + WC	12.76	KERAMICKÁ DLAŽBA	KERAMICKÝ OBKLAD	V. OBKLADU 2500MM
1.03	ŠATNA 2	12.76	PVC	SDK + MALBA	
1.04	ŠATNA 3	12.76	PVC	SDK + MALBA	
1.05	SPRCHY + WC	8.1	KERAMICKÁ DLAŽBA	KERAMICKÝ OBKLAD	V. OBKLADU 2500MM
1.06	ŠATNA 4 + ROZHODČÍ	8.3	PVC	SDK + MALBA	
1.07	SPRÁVCE + TECH.MÍSTNOST	9.3	PVC	SDK + MALBA	

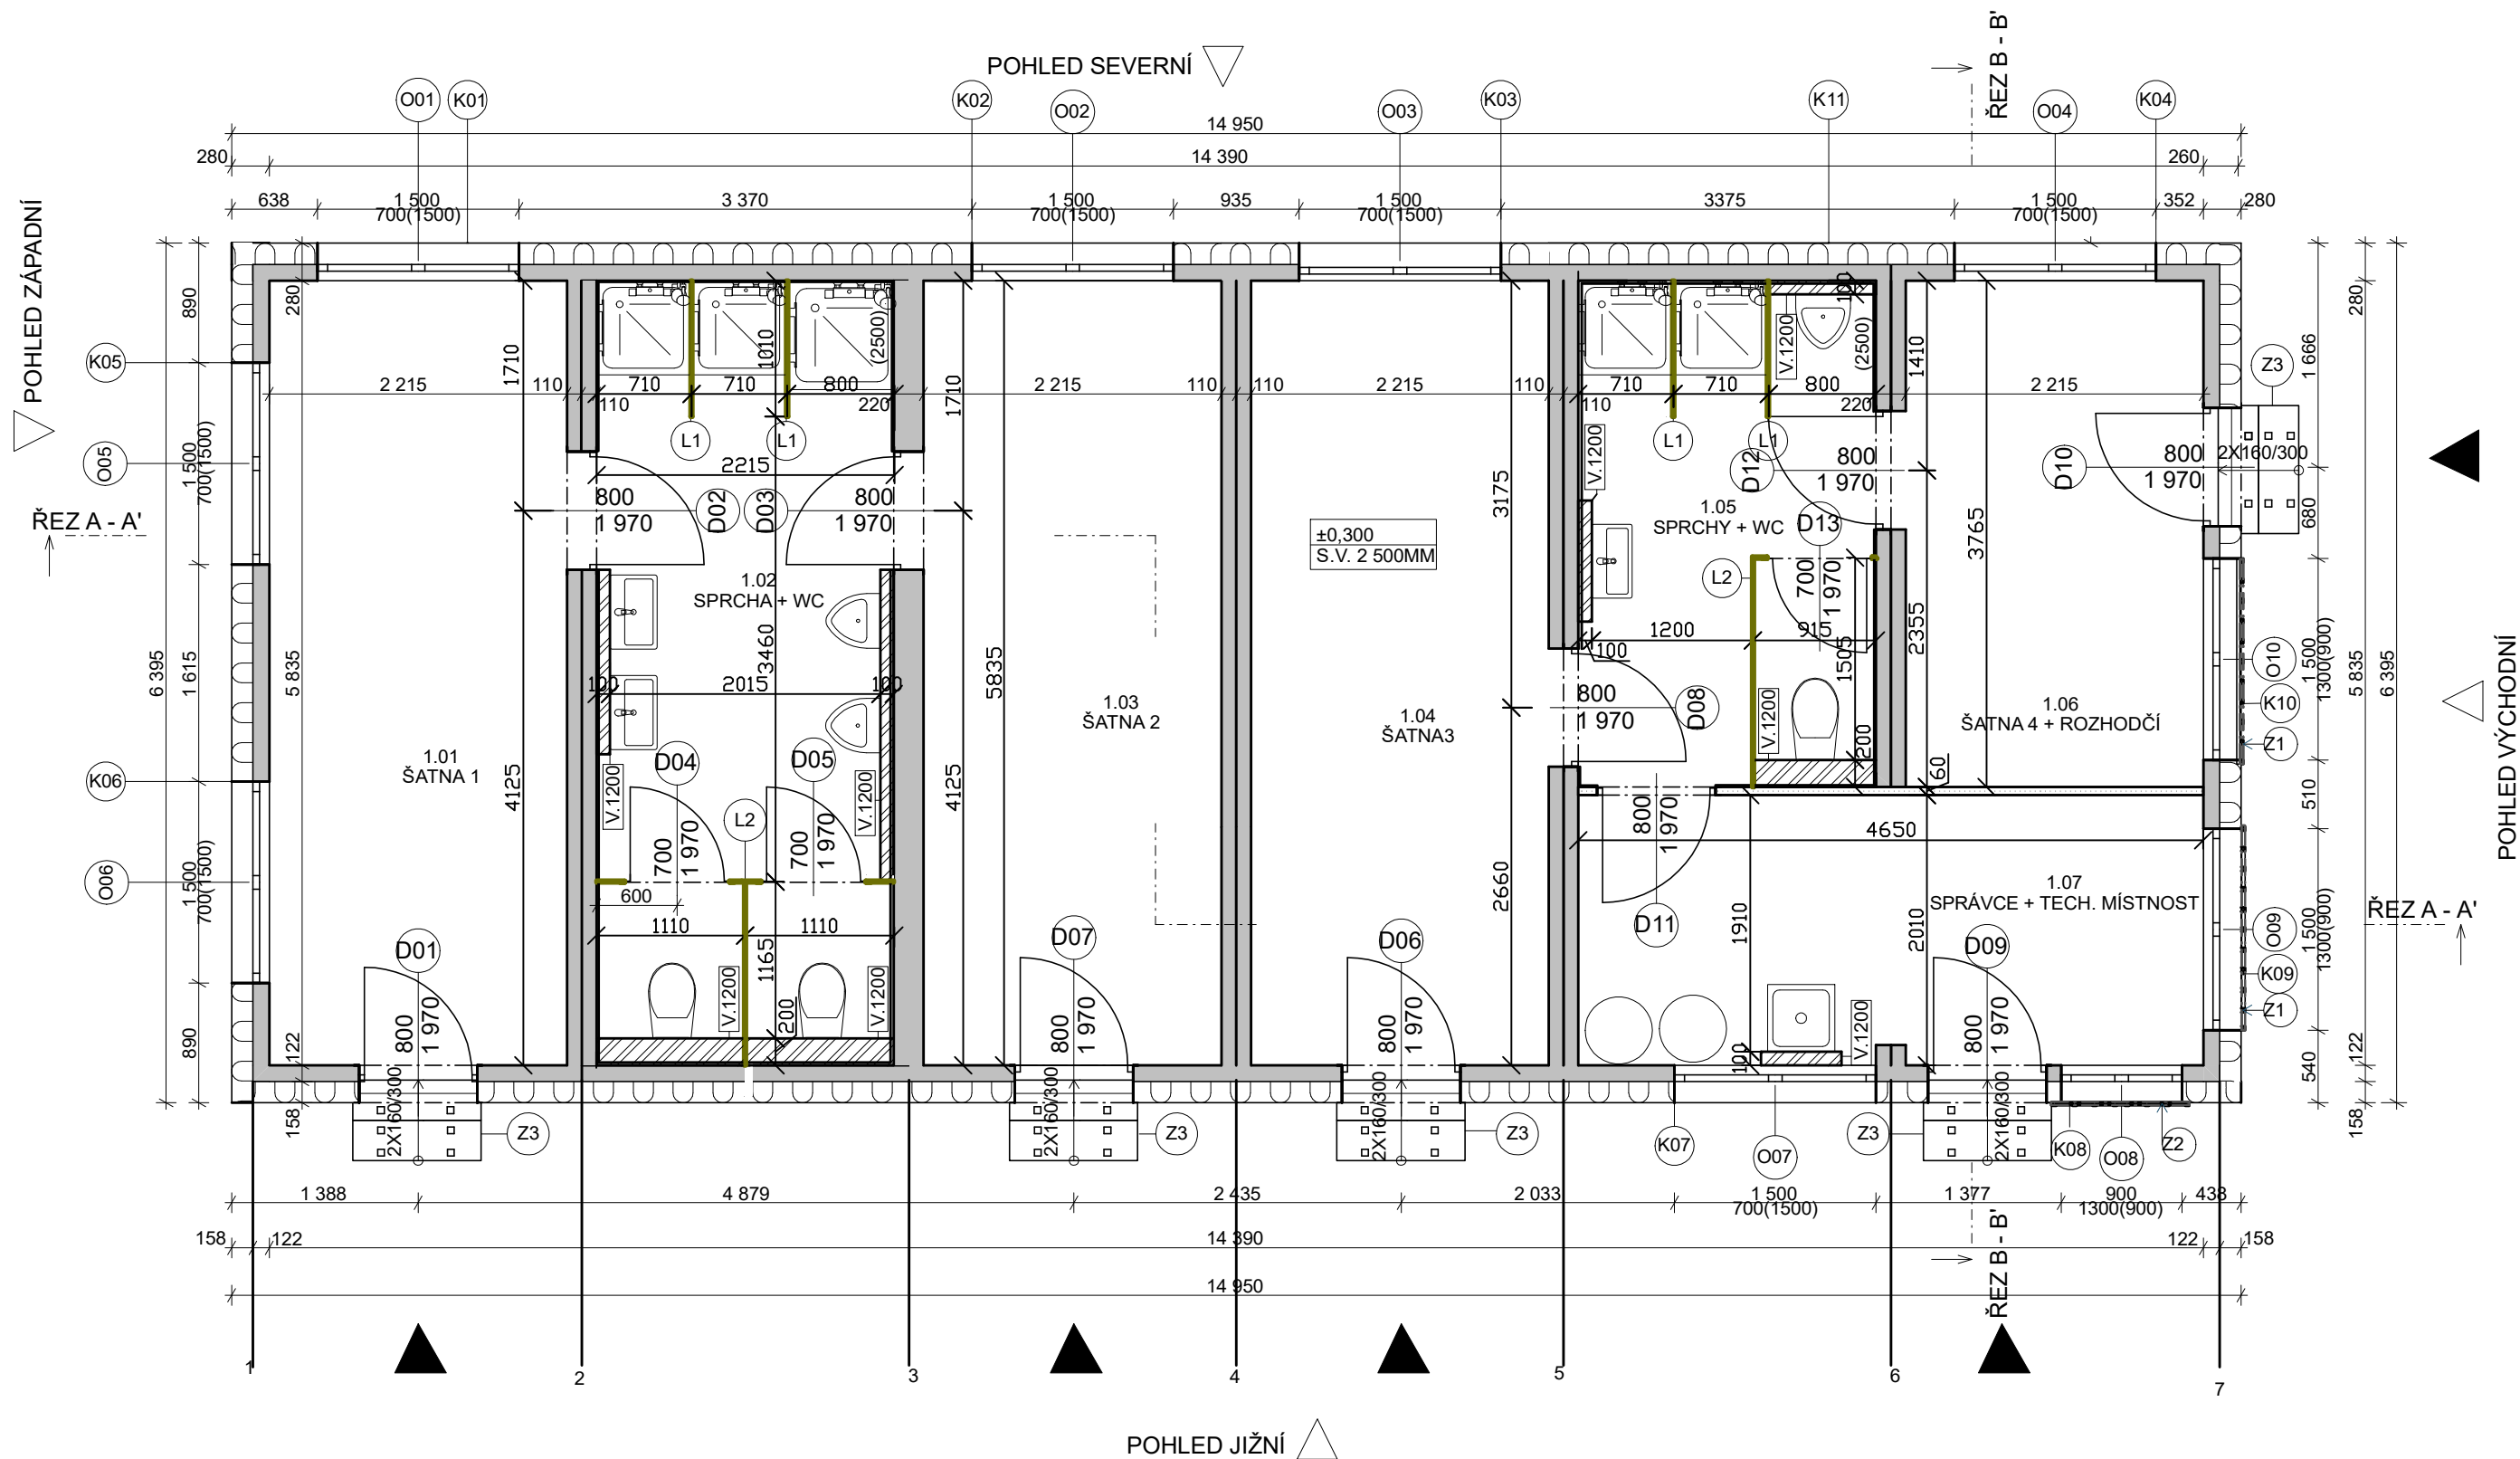

REVIZE			
Index	Datum	Změna	Jméno
01	11/2023	změna šířky předstěny za klozety, smazání okna v 1.05, úprava zástěn z HPL	KD

SCHEMA OBJEKTU



ORIENTACE SCHÉMATU

S



±0,000 = 214,7 m n. m.

		Projekt Realizace Projektový management					
		info@qualitygroup.cz www.qualitygroup.cz					
		STAVTE CHYTŘE					
STAVBA							
ZÁZEMÍ HŘIŠTĚ S UMĚLOU TRÁVOU LUŽÁNKY							
MÍSTO STAVBY Areál FCB Lužánky Sportovní 559/2a Brno - Ponava 602 00							
		K.Ú.:		Ponava [611379]			
		OKRES:		Brno - město			
		KRAJ:		Jihomoravský			
GENERÁLNÍ PROJEKTANT Quality Group s.r.o., Příkop 843/4, 602 00 Brno IČ: 08879737, DS: yuvn558				AUTORIZACE			
HLAVNÍ INŽENÝR PROJEKTU Ing. Jiří Šoltés, jiri.soltes@qualitygroup.cz, tel.: 736 105 226							
ZPRACOVATEL ODBORNÉ ČÁSTI Ing. Karolína Dvořáčková tel.: +420 604 588 844 e-mail: karolina.dvorackova@qualitygroup.cz							
STAVEBNÍK - INVESTOR Statutární město Brno Dominikánské náměstí 196/1, Brno 602 00 IČO:44992785				Č. SMLOUVY INVESTORA VZ/0312022 S-2022/062/0100 Č. SMLOUVY PROJEKTANTA P-22-004-000			
OBJEKT S001				DATUM 11/2023		PARÉ	
ODBOBNÁ ČÁST D.101.01 Architektonicko stavební řešení				MĚŘÍTKO 1:50			
NÁZEV DOKUMENTU							
PŮDORYS 1.NP							
KÓD ELEKTRONICKÉ VERZE DOKUMENTU							
stavba	stupeň	část	výkres	profese	název dokumentu	revize	
Záz.	DPS	D.101.01	02	ASŘ	PŮDORYS 1.NP	01	