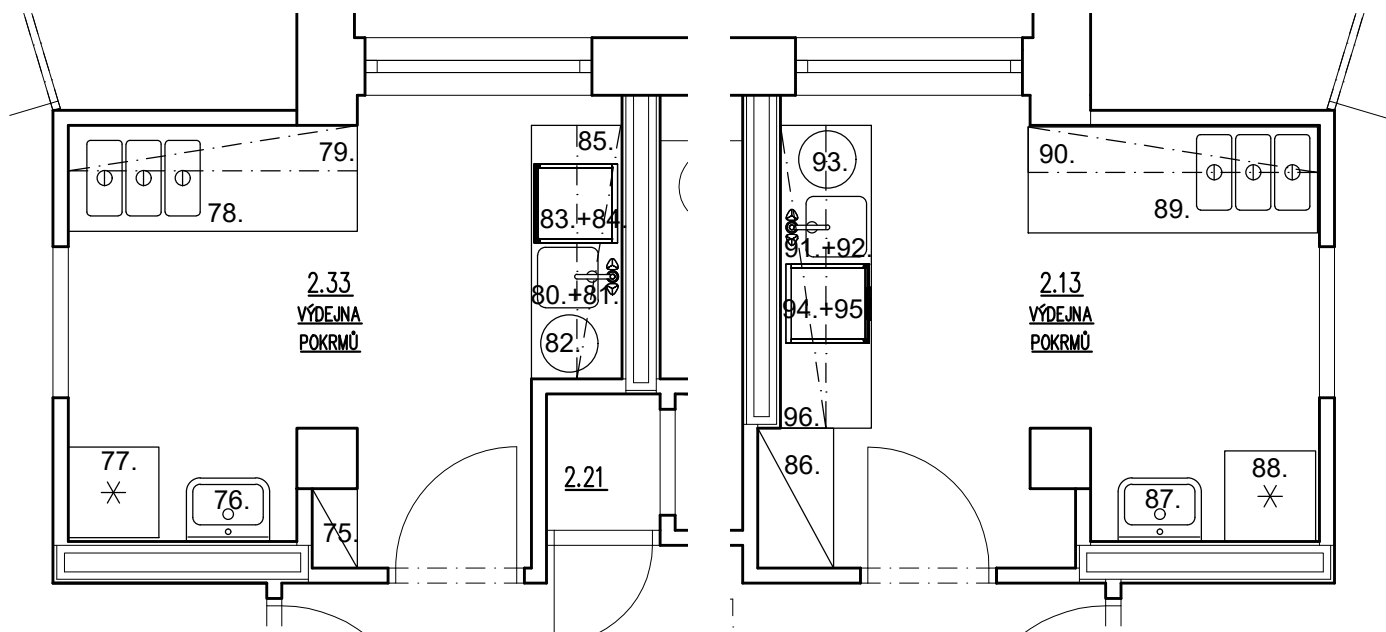


SO.02=0,000=326,600 m n.m. Bpv

CHRÁNĚNO AUTORSKÝM ZÁKONEM
– zákon č.121/2000 Sb. –

hlavní inženýr projektu	Ing. Vít Ševčík	 Horní 32, 639 00 Brno, tel: 604 200 092
zodpovědný projektant	Dalibor Štastný	
vypracoval	Dalibor Štastný	
investor	Statutární město Brno	
místo stavby	Michalova 2430/2, 628 00 Brno–Líšeň p.č. 7876, 7877, 7878, 7879, 7880, 7881, 7882/1, 7981/1, k.ú. Líšeň	
akce PŘÍSTAVBA A MODERNIZACE MŠ MICHALOVA: SO.01 - STÁVAJÍCÍ OBJEKT		datum03/2022
D.1.4.5 TECHNOLOGIE STRAVOVÁNÍ		formátA3
		č. zakázky20_021
obsah výkresu		stupeňDPS
		měřítko1:50
PŮDORYS 2NP - GASTROTECHNOLOGIE		číslo výkresu102