



LEGENDA MÍSTNOSTÍ

Č.M.	NÁZEV MÍSTNOSTI	PLOCHA	PODLAHA	POZNÁMKA
01	KOUPELNA	2,63	---	---
02	WC	1,06	---	---

KOUPELNA

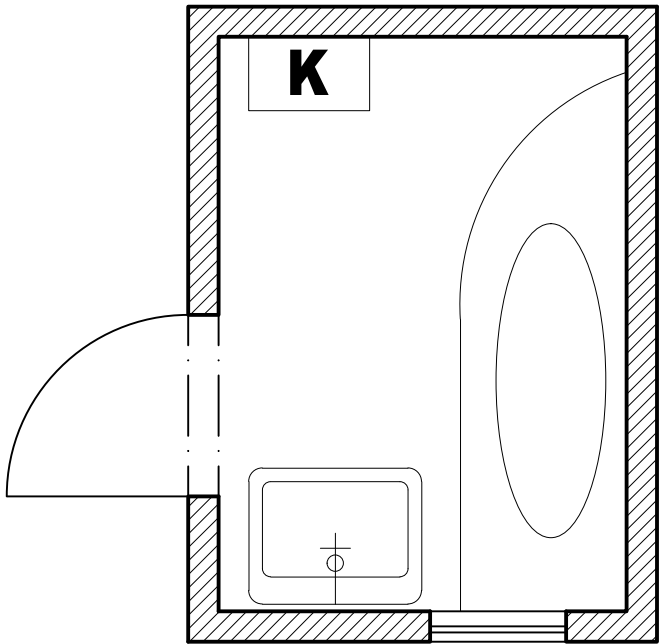

WC

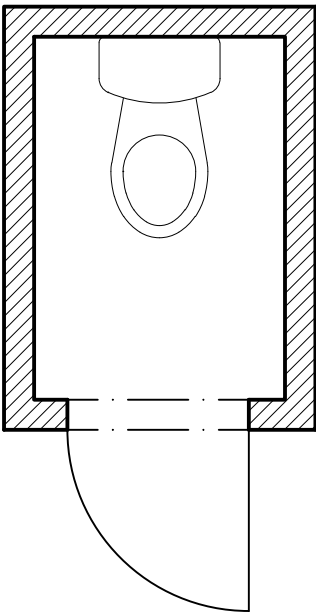

vedoucí projektant: Ing. Jan Vejřasa číslo autorizace: 1004895 Karlova 10, Brno, 614 00		zodpovědný projektant: Ing. Jan Vejřasa číslo autorizace: 1004895 Karlova 10, Brno, 614 00			
stavebník: MMB					
místo stavby: Orlí 7, Brno 602 00					
název stavby: REKONSTRUKCE KOUPELNY A WC BYT Č.9				datum:	leden 2024
				stupeň:	DPS
				číslo zakázky:	-
				archivní číslo:	-
název výkresu: PŮDORYS - STÁVAJÍCÍ STAV				měřítko 1:25	číslo výkresu 1