

PŮDORYS 2-4.NP - VELKÉ BYTY


LEGENDA MÍSTNOSTÍ

OZN.	POPIS	m²
2.1	Schodišřový prostor	14,1
2.2	Výřah	3,3
2.3	Chodba	14,3

Byř 2.1 2+kk	Σ 49,6
2.1.1 Předsřř	6,3
2.1.2 Ložnice	12,0
2.1.3 Koupelna	5,3
2.1.4 Obýřvací pokoj + kk	26,0

Byř 2.2 2+kk	Σ 49,8
2.2.1 Předsřř	7,6
2.2.2 Koupelna	5,7
2.2.4 Obýřvací pokoj + kk	23,8
2.2.4 Ložnice	12,7
Byř 2.3 2+kk	Σ 49,8
2.3.1 Předsřř	7,6
2.3.2 Koupelna	5,7
2.3.3 Obýřvací pokoj + kk	23,8
2.3.4 Ložnice	12,7

Byř 2.4 2+kk	Σ 49,6
2.4.1 Předsřř	6,3
2.4.2 Ložnice	12,0
2.4.3 Koupelna	5,3
2.4.4 Obýřvací pokoj + kk	26,0

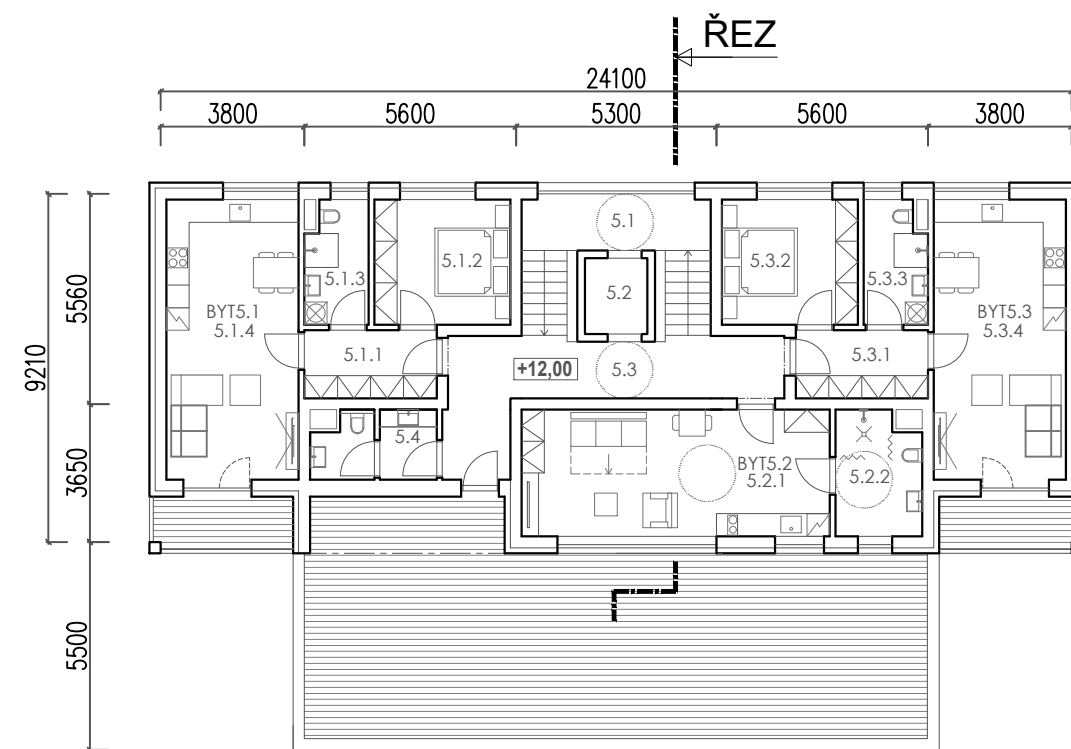

PŮDORYS 5.NP - VELKÉ BYTY

POPIS	m²
5.1 Schodišřový prostor	14,1
5.2 Výřah	3,3
5.3 Chodba	18,1
5.4 Zázemí	5,7
Byř 5.1 2+kk	Σ 49,6
5.1.1 Předsřř	6,3
5.1.2 Ložnice	12,0
5.1.3 Koupelna	5,3
5.1.4 Obýřvací pokoj + kk	26,0

Byř 5.2 1+kk bezbarier.	Σ 34,0
5.2.1 Obýřvací pokoj + kk	27,3
5.2.2 Koupelna	7,2

Byř 5.3 2+kk	Σ 49,6
5.3.1 Předsřř	6,3
5.3.2 Ložnice	12,0
5.3.3 Koupelna	5,3
5.3.4 Obýřvací pokoj + kk	26,4



PROJEKTANT :

ATELIÉR ZLÁMAL
VÍDEŇSKÁ 13, 639 00 BRNO
TEL. : 54321 0571, E-mail: atelier@atelier-zs.cz
ING. ARCH. TOMÁŠ ZLÁMAL

OBJEDNATEL: STATUTÁRNÍ MĚSTO BRNO

PROJEKT : OBJEMOVÁ STUDIE LOKALITY KAMENNÝ VRCH II, 1. ETAPA

OBSAH: BYTOVÝ DŮM A3, 4; PŮDORYS 2-4. NP, 5. NP

MÍSTO : NOVÝ LÍSKOVEC, BRNO

ÚČEL : URBANISMUS, NÁVRH STAVEB

DATUM : 09/2020

MĚŘÍTKO: 1:200

VÝKR. ČÍSLO : A3/4.03