


PŮDORYS 2.PP

LEGENDA MÍSTNOSTÍ

OZN.	POPIS	m²
-2.1	Schodišřový prostor	14,1
-2.2	Výtah	3,3
-2.3	Chodba	8,3
-2.4	Chodba	7,6
-2.5	Technická místnost	21,9
-2.6	Chodba	21,5
-2.7	Sklepní koje19x	54,6

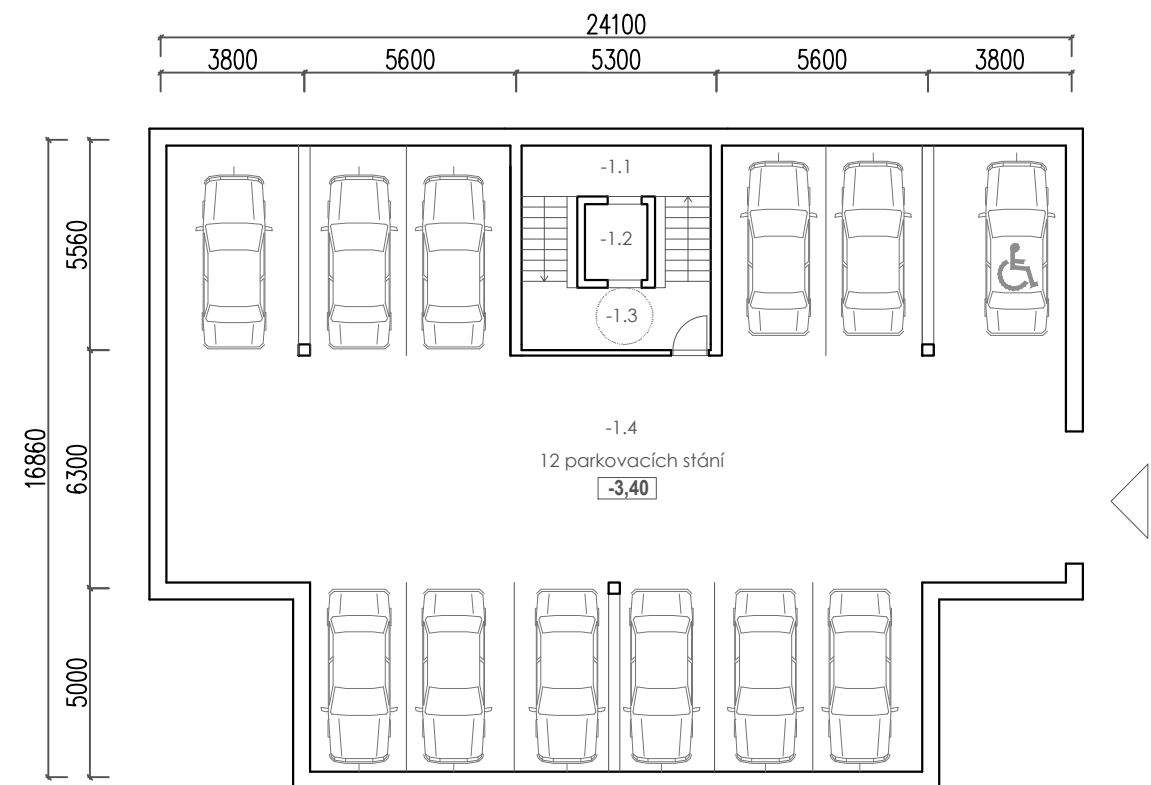

PŮDORYS A4 1.PP

12 GARÁŽOVÝCH STÁNÍ

LEGENDA MÍSTNOSTÍ

OZN.	POPIS	m²
-1.1	Schodišřový prostor	14,1
-1.2	Výtah	3,3
-1.3	Chodba	8,7
-1.4	Garáž	325,0



PROJEKTANT :

ATELIÉR ZLÁMAL
VÍDEŇSKÁ 13, 639 00 BRNO
TEL. : 54321 0571, E-mail: atelier@atelier-zs.cz
ING. ARCH. TOMÁŠ ZLÁMAL

OBJEDNATEL: STATUTÁRNÍ MĚSTO BRNO

PROJEKT : OBJEMOVÁ STUDIE LOKALITY KAMENNÝ VRCH II, 1. ETAPA

OBSAH : BYTOVÝ DŮM A3, 4; PŮDORYS 1.PP, 2.PP

MÍSTO : NOVÝ LÍSKOVEC, BRNO

ÚČEL : URBANISMUS, NÁVRH STAVEB

DATUM : 09/2020

MĚŘÍTKO: 1:200

VÝKR. ČÍSLO : A3/4.01