



PŮDORYS 2-4.NP - MALÉ BYTY

LEGENDA MÍSTNOSTÍ		Byt 2.2 1+kk		Byt 2.4 1+kk	
OZN.	POPIS	m²			
2.1	Schodišťový prostor	14,1	2.2.1 Předstíh	3,3	2.4.1 Předstíh
2.2	Výtah	3,3	2.2.2 Koupelna	5,7	2.4.2 Koupelna
2.3	Chodba	14,3	2.2.4 Obývací pokoj + kk	31,3	2.4.3 Obývací pokoj + kk
Byt 2.1 2+kk		Σ 49,6	Byt 2.3 1+kk ZTP		Σ 38,1
2.1.1	Předstíh	6,3	2.3.1 Předstíh	5,9	2.5.1 Předstíh
2.1.2	Ložnice	12,0	2.3.2 Koupelna	7,0	2.5.2 Ložnice
2.1.3	Koupelna	5,3	2.3.3 Obývací pokoj +kk	25,2	2.5.3 Koupelna
2.1.4	Obývací pokoj + kk	26,0			2.5.4 Obývací pokoj + kk

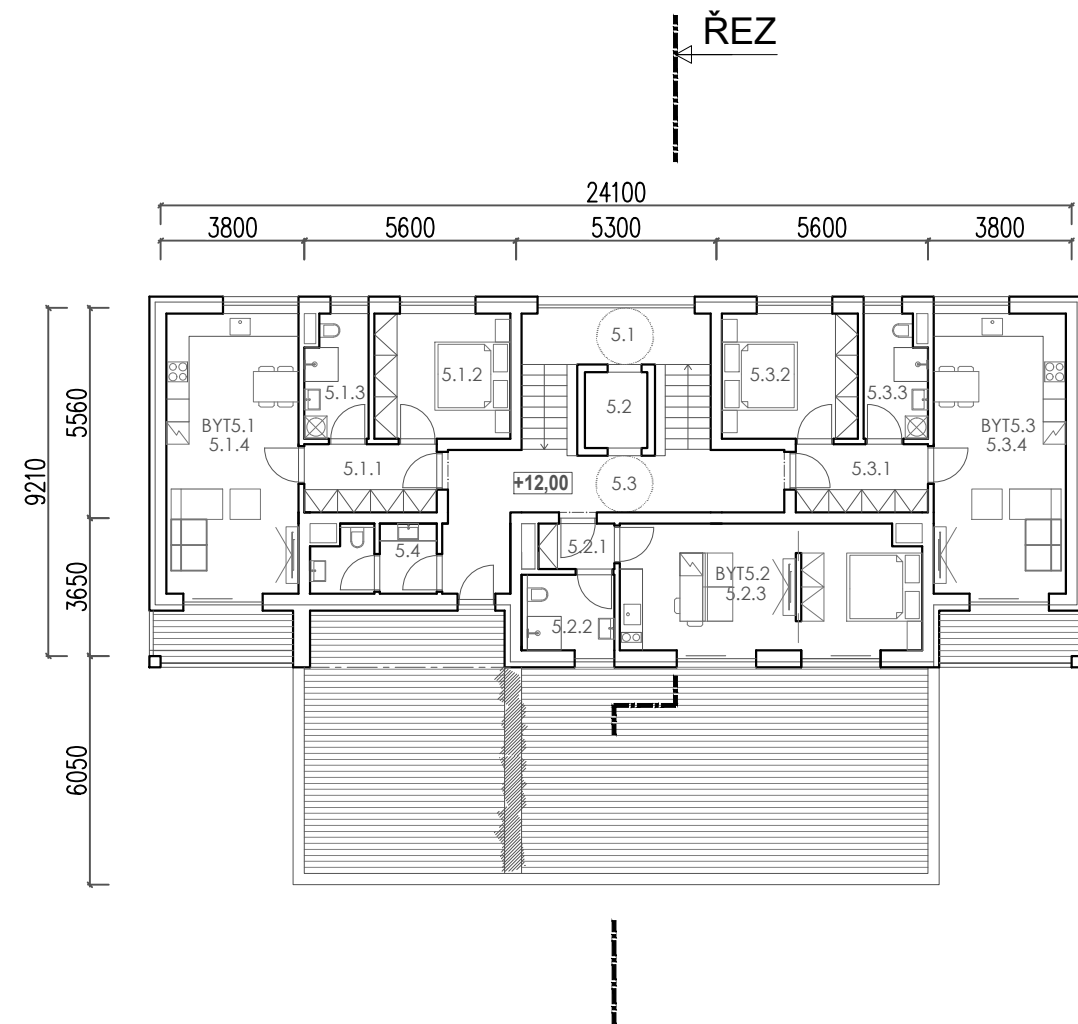

PŮDORYS 5.NP - MALÉ BYTY

LEGENDA MÍSTNOSTÍ			<u>Byt 2 1+kk</u>		<u>Σ 33,7</u>
OZN.	POPIS	m²	5.2.1	Předsíň	2,4
			5.2.2	Koupelna	4,9
			5.2.4	Obývací pokoj + kk	26,4
5.1	Schodišťový prostor	14,1			
5.2	Výtah	3,3			
5.3	Chodba	14,3			
5.4	Zázemí	5,7			
			<u>Byt 3 2+kk</u>		<u>Σ 49,6</u>
			5.3.1	Předsíň	6,3
			5.3.2	Ložnice	12,0
			5.3.3	Koupelna	5,3
			5.3.4	Obývací pokoj + kk	26,4
<u>Byt 1 2+kk</u>					
5.1.1	Předsíň	6,3			
5.1.2	Ložnice	12,0			
5.1.3	Koupelna	5,3			
5.1.4	Obývací pokoj + kk	26,0			

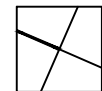

PROJEKTANT : <b>ATELIÉR ZLÁMAL</b> VÍDEŇSKÁ 13, 639 00 BRNO TEL. : 54321 0571, E-mail: atelier@atelier-zs.cz ING. ARCH. TOMÁŠ ZLÁMAL	OBJEDNATEL: STATUTÁRNÍ MĚSTO BRNO	MÍSTO : NOVÝ LÍSKOVEC, BRNO	
	PROJEKT : OBJEMOVÁ STUDIE LOKALITY KAMENNÝ VRCH II, 1. ETAPA	ÚČEL : URBANISMUS, NÁVRH STAVEB	
	OBSAH : BYTOVÝ DŮM A1; PŮDORYS 2-4. NP, 5. NP	DATUM : 09/2020	
		MĚŘÍTKO: 1:200	VÝKR. ČÍSLO : A1.02