


A | PŮDORYS 2.NP

OZN.	POPIS	m²
2.0.1	Komunikace	16,6
2.0.2	Výťahová šachta	3,2
2.0.3	Úklidová místnost	2,9

Byt 2.1	3/4kk	Σ 78,1
2.1.1	Předsíň, chodba	9,5
2.1.2	Šatna	3,0
2.1.3	Koupelna	6,5
2.1.4	Toaleta	1,2
2.1.5	Obývací pokoj	27,0
2.1.6	Pokoj	8,8
2.1.7	Pokoj	8,8
2.1.8	Ložnice	12,3
2.1.9	Lodžie	5,5
2.1.10	Sklepní kóje	2,8

Byt 2.2	3/4kk	Σ 78,1
2.2.1	Předsíň, chodba	9,5
2.2.2	Šatna	3,0
2.2.3	Koupelna	6,5
2.2.4	Toaleta	1,2
2.2.5	Obývací pokoj	27,0
2.2.6	Pokoj	8,8
2.2.7	Pokoj	8,8
2.2.8	Ložnice	12,3
2.2.9	Lodžie	5,5
2.2.10	Sklepní kóje	2,8

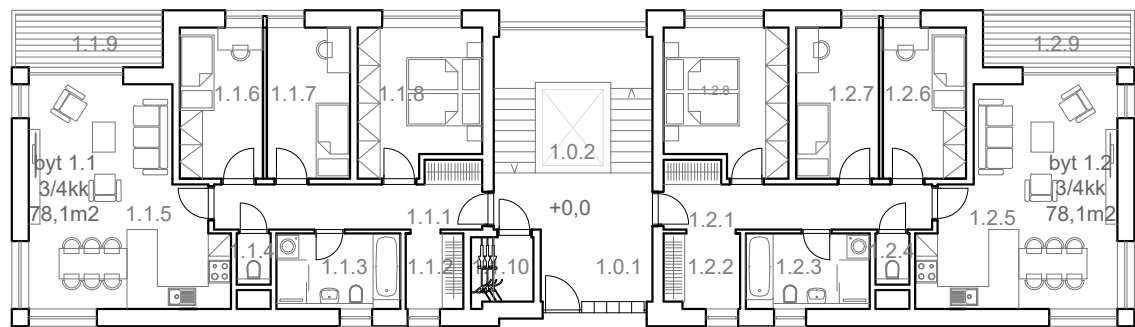

A | PŮDORYS 1.NP

OZN.	POPIS	m²
1.0.1	Vstup, komunikace	21,2
1.0.2	Prostor pro výťah	3,2

Byt 1.1	3/4kk	Σ 78,1
1.1.1	Předsíň, chodba	9,5
1.1.2	Šatna	3,0
1.1.3	Koupelna	6,5
1.1.4	Toaleta	1,2
1.1.5	Obývací pokoj	27,0
1.1.6	Pokoj	8,8
1.1.7	Pokoj	8,8
1.1.8	Ložnice	12,3
1.1.9	Lodžie	5,5
1.1.10	Sklepní kóje	2,8

Byt 1.2	3/4kk	Σ 78,1
1.2.1	Předsíň, chodba	9,5
1.2.2	Šatna	3,9
1.2.3	Koupelna	6,5
1.2.4	Toaleta	1,2
1.2.5	Obývací pokoj	27,0
1.2.6	Pokoj	8,8
1.2.7	Pokoj	8,8
1.2.8	Ložnice	12,3
1.2.9	Lodžie	5,5



<div>PROJEKTANT :</div> <div>ATELIÉR ZLÁMAL</div> <div>VÍDEŇSKÁ 13, 639 00 BRNO</div> <div>TEL. : 54321 0571, E-mail: atelier@atelier-zs.cz</div> <div>ING. ARCH. TOMÁŠ ZLÁMAL</div>	OBJEDNATEL: STATUTÁRNÍ MĚSTO BRNO	MÍSTO : NOVÝ LÍSKOVEC, BRNO	
	PROJEKT : OBJEMOVÁ STUDIE LOKALITY KAMENNÝ VRCH II, 1. ETAPA	ÚČEL : URBANISMUS, NÁVRH STAVEB	
		DATUM : 8/2020	
	OBSAH : BYTOVÝ DŮM F, PŮDORYS 1.NP, 2.NP	MĚŘÍTKO: 1:200	VÝKR. ČÍSLO : F.01/A