


PŮDORYS 2.PP

POČET GARÁŽOVÝCH STÁNÍ - 11	
ZASTAVĚNÁ PLOCHA PODLAŽÍ: 317 m²	
LEGENDA MÍSTNOSTÍ SPOL. PROSTORY	
POPIS	m²
-2.1 Garáž	265,4
-2.2 Schodišřový prostor, výtah	16

PŮDORYS 1.PP

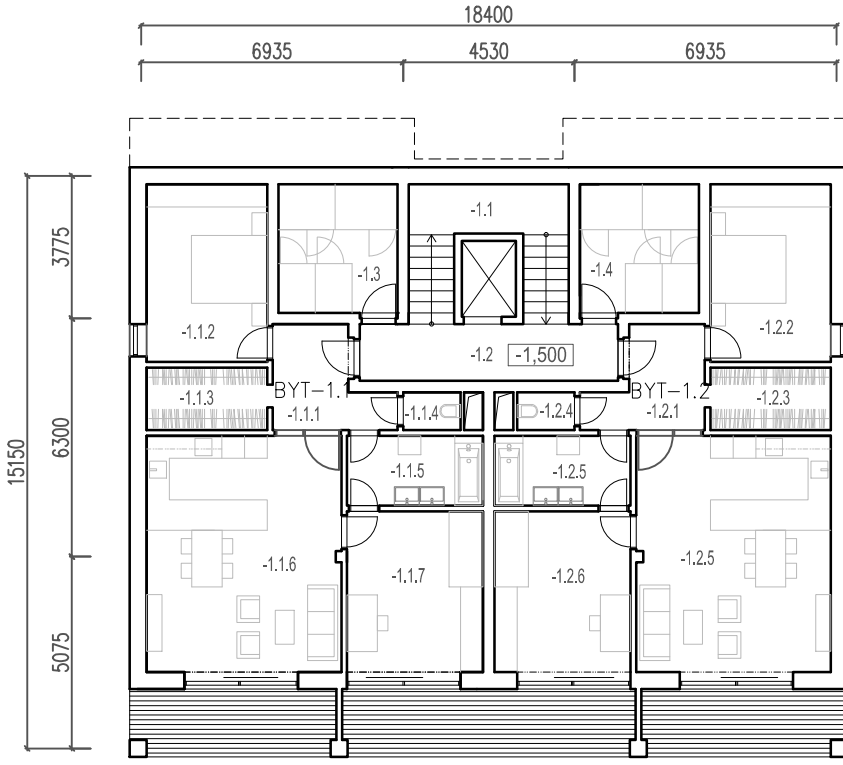


PŮDORYS 1.PP

LEGENDA MÍSTNOSTÍ SPOL. PROSTORY	
POPIS	m²
-1.1 Schodišřový prostor, výtah	14,1
-1.2 Vstupní hala	10,2
-1.3 Sklepní kóje 4x	10,7
-1.4 Sklepní kóje 4x	10,7
Byt -1.1 3+kk	
-1.1.1 Předsíř	6,9
-1.1.2 Ložnice	15
-1.1.3 Šatna	5,3
-1.1.4 Wc	1,5
-1.1.5 Koupelna	6,7
-1.1.5 Obýřvací pokoj +kk	32,2
-1.1.6 Pokoj	15,3


Byt -1.2 3+kk	Σ 82,7
-1.2.1 Předsíř	6,9
-1.2.2 Ložnice	15
-1.2.3 Šatna	5,3
-1.2.4 Wc	1,5
-1.2.5 Koupelna	6,7
-1.2.5 Obýřvací pokoj +kk	32,2
-1.2.6 Pokoj	15,3

PŮDORYS 1-3.NP

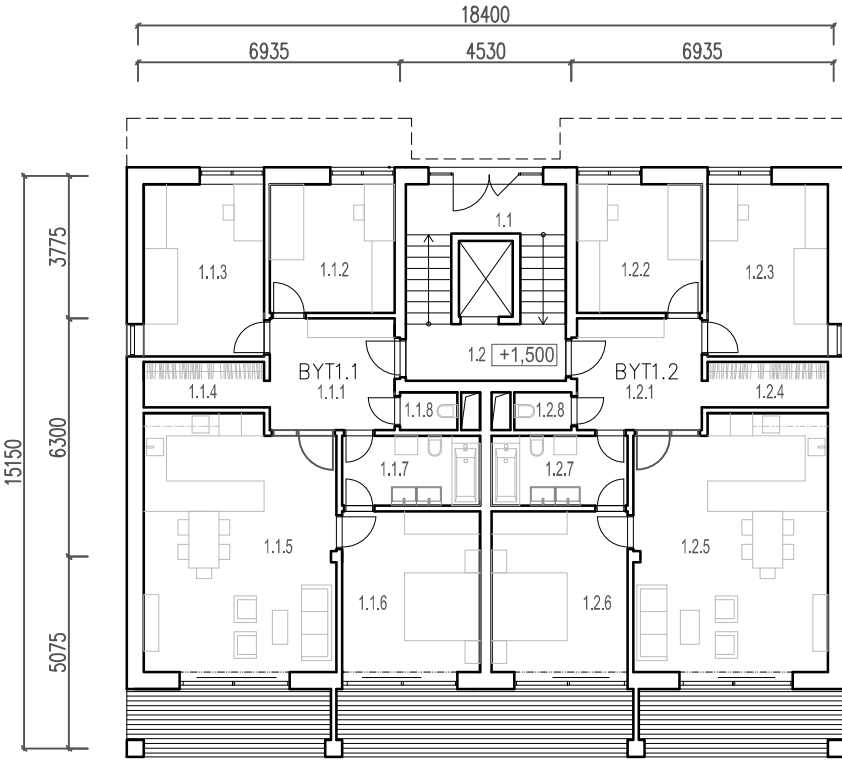

LEGENDA MÍSTNOSTÍ	
POPIS	m²
1.1 Schodišřový prostor, výtah	14,1
1.2 Vstupní hala	6,3
Byt 1.1 4+kk	
1.1.1 Předsíř	9,7
1.1.2 Pokoj	11,2
1.1.3 Pokoj	14,5
1.1.4 Šatna	3,8
1.1.5 Obýřvací pokoj + kk	33,8
1.1.6 Ložnice	15,5
1.1.7 Koupelna	6,8
1.1.8 WC	1,5

Byt 1.2 4+kk	Σ93,8
1.2.1 Předsíř	9,7
1.2.2 Pokoj	11,2
1.2.3 Pokoj	14,5
1.2.4 Šatna	3,8
1.2.5 Obýřvací pokoj + kk	33,8
1.2.6 Ložnice	15,5
1.2.7 Koupelna	6,8
1.2.8 WC	1,5

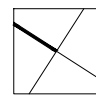

<div>PROJEKTANT :</div> <div>ATELIÉR ZLÁMAL</div> <div>VÍDEŇSKÁ 13, 639 00 BRNO</div> <div>TEL. : 54321 0571, E-mail: atelier@atelier-zs.cz</div> <div>ING. ARCH. TOMÁŠ ZLÁMAL</div>	OBJEDNATEL: STATUTÁRNÍ MĚSTO BRNO	MÍSTO : NOVÝ LÍŠKOVEC, BRNO	
	PROJEKT : OBJEMOVÁ STUDIE LOKALITY KAMENNÝ VRCH II, 1. ETAPA	ÚČEL : URBANISMUS, NÁVRH STAVEB	
		DATUM : 10/2019	
	OBSAH : BYTOVÝ DŮM D1-3; PŮDORYS 2.PP, 1.PP, 1-3NP	MĚŘÍTKO: 1:200	VÝKR. ČÍSLO D.01