


C | PŮDORYS 2.NP

OZN.	POPIS	m2		
2.0.1	Komunikace	19,0		
2.0.2	Výťahová šachta	4,8		
Byt 2.1	3/4kk	Σ 78,1	Byt 2.2	3/4kk
2.1.1	Předsíň, chodba	9,5	2.2.1	Předsíň, chodba
2.1.2	Šatna	3,0	2.2.2	Šatna
2.1.3	Koupelna	6,5	2.2.3	Koupelna
2.1.4	Toaleta	1,2	2.2.4	Toaleta
2.1.5	Obývací pokoj	27,0	2.2.5	Obývací pokoj
2.1.6	Pokoj	8,8	2.2.6	Pokoj
2.1.7	Pokoj	8,8	2.2.7	Pokoj
2.1.8	Ložnice	12,3	2.2.8	Ložnice
2.1.9	Lodžie	5,5	2.2.9	Lodžie
2.1.10	Sklepní kóje	4,6	2.2.10	Sklepní kóje

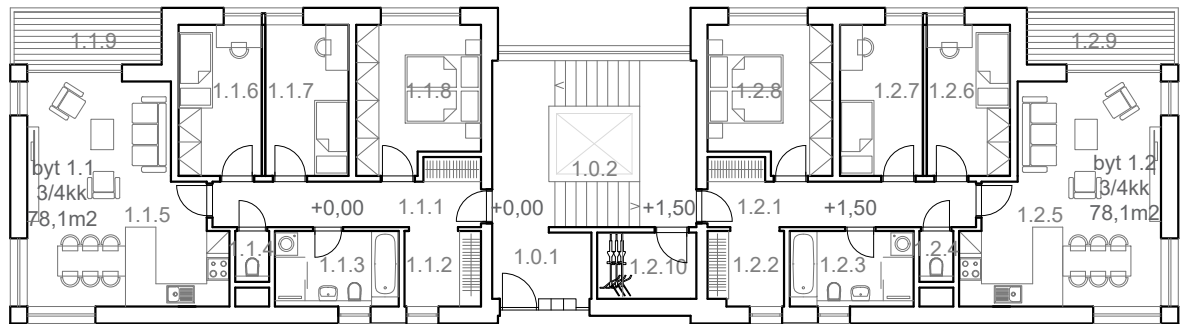

C | PŮDORYS 1.NP

OZN.	POPIS	m2		
1.0.1	Vstup, komunikace	23,8		
1.0.2	Prostor pro výťah	4,8		
Byt 1.1	3/4kk	Σ 78,1	Byt 1.2	3/4kk
1.1.1	Předsíň, chodba	9,5	1.2.1	Předsíň, chodba
1.1.2	Šatna	4,0	1.2.2	Šatna
1.1.3	Koupelna	6,5	1.2.3	Koupelna
1.1.4	Toaleta	1,2	1.2.4	Toaleta
1.1.5	Obývací pokoj	27,0	1.2.5	Obývací pokoj
1.1.6	Pokoj	8,8	1.2.6	Pokoj
1.1.7	Pokoj	8,8	1.2.7	Pokoj
1.1.8	Ložnice	12,3	1.2.8	Ložnice
1.1.9	Lodžie	5,5	1.2.9	Lodžie
			1.2.10	Sklepní kóje



<div>PROJEKTANT :</div> <div>ATELIÉR ZLÁMAL</div> <div>VÍDEŇSKÁ 13, 639 00 BRNO</div> <div>TEL. : 54321 0571, E-mail: atelier@atelier-zs.cz</div> <div>ING. ARCH. TOMÁŠ ZLÁMAL</div>	OBJEDNATEL: STATUTÁRNÍ MĚSTO BRNO	MÍSTO : NOVÝ LÍSKOVEC, BRNO	
	PROJEKT : OBJEMOVÁ STUDIE LOKALITY KAMENNÝ VRCH II, 1. ETAPA	ÚČEL : URBANISMUS, NÁVRH STAVEB	
		DATUM : 8/2020	
	OBSAH : BYTOVÝ DŮM F, PŮDORYS 1.NP, 2.NP	MĚŘÍTKO: 1:200	VÝKR. ČÍSLO : F.01/C