



ŘEZ PŘÍČNÝ

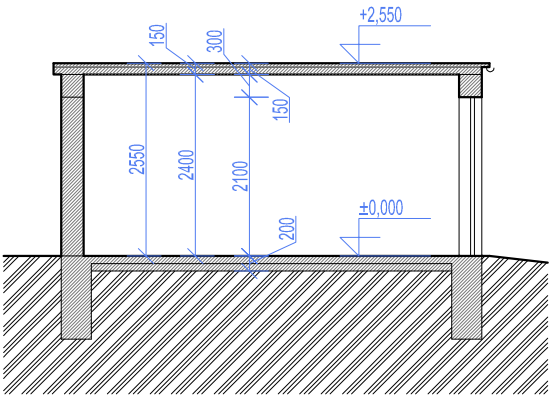

POHLED ČELNÍ

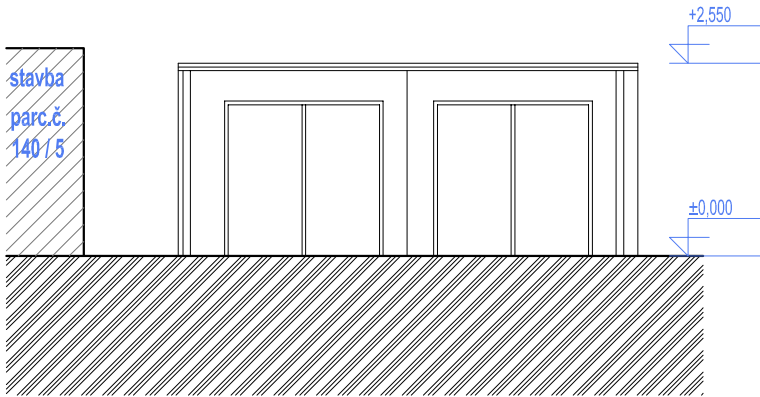

POPIS:


STAVBA: PŘÍZEMNÍ, NEPODSKLEPENÁ S PLOCHOU STŘECHOU

KONSTRUKCE: ZDĚNÁ NOSNÁ KONSTRUKCE A PŘÍČKY VYZDÍVANÉ Z CPP,
STŘEŠNÍ KONSTRUKCE MONOLITICKÁ ŽELEZOBETONOVÁ,
KRYTINA PLECHOVÁ, ZÁKADY A PODLAHY BETONOVÉ
VÝPLNĚ OTVORŮ, GARÁŽOVÁ VRATA, SVODY A OKAPY - PLECHOVÁ

VYUŽITÍ: PŮVODNĚ GARÁŽ, V SOUČASTNOSTI BEZ VYUŽITÍ

ZASTAVĚNÁ PLOCHA CELKEM 34 m²
OBESTAVĚNÝ PROSTOR 87 m³

PŮDORYS

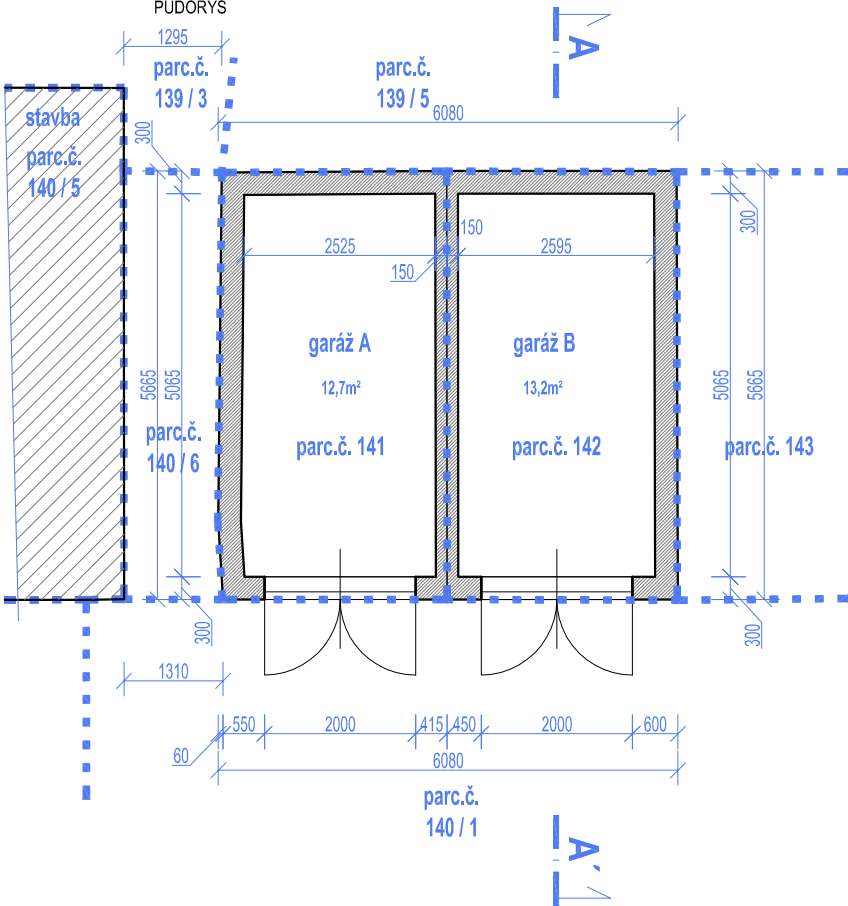


LEGENDA

- BOURANÉ KONSTRUKCE
- ROSTLÁ ZEMINA
- HRANICE PARCEL

ZASTAVĚNÁ PLOCHA OBJEKTŮ 17 + 17 m² = 34 m²

±0,000 = 205,75

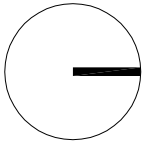

ZODPOVĚDNÝ PROJEKTANT	ING. ARCH. ROMAN GALE	ZEBRONA s.r.o. Holubova 226/22 638 00 Brno	
VYPRACOVAL	ING. ARCH. RADEK PASTERNÝ ING. ARCH. DAVID BUREŠ		
INVESTOR	STATUTÁRNÍ MĚSTO BRNO, Dominikánské nám.1, 601 67 Brno		
NÁZEV AKCE ODSTRANĚNÍ STAVEB GARÁŽÍ BRATISLAVSKÁ 51, 602 00 BRNO-ZÁBRDOVICE, parc.č. 141 a parc.č. 142		DATUM	9/2017
D. VÝKRESOVÁ DOKUMENTACE		STUPEŇ	DSP
		PARÉ	
NÁZEV VÝKRESU PŮDORYS / ŘEZ / POHLED		MĚŘÍTKO 1:100	ČÍSLO VÝKRESU D.02