


POZNÁMKY

- VŠECHNA STÁVAJÍCÍ OTOPNÁ TĚLESA BUDOU DEMONTOVÁNA, OPATŘENA NOVÝM NÁTĚREM A VRÁCENA NA PŮVODNÍ MÍSTO DLE PROJEKTU
- PŘEMÍSTĚNÁ OTOPNÁ TĚLESA BUDOU NAPOJENA NA STÁVAJÍCÍ ROZVODY

LEGENDA ZNAČENÍ

- NOVÉ PŘÍVODNÍ POTRUBÍ TOPNÉ VODY
- NOVÉ VRATNÉ POTRUBÍ VRATNÉ VODY
- STÁVAJÍCÍ PŘÍVODNÍ POTRUBÍ TOPNÉ VODY
- STÁVAJÍCÍ VRATNÉ POTRUBÍ VRATNÉ VODY
- 01 NOVÉ ČLÁNKOVÉ OTOPNÉ TĚLESO 600x1000 VČ. TERMO. HLAVICE
- 02 STÁVAJÍCÍ ČLÁNKOVÉ OTOPNÉ TĚLESO NA STÁVAJÍCÍM MÍSTĚ, STÁVAJÍCÍ TERMO. HLAVICE
- 03 STÁVAJÍCÍ DESKOVÉ OTOPNÉ TĚLESO NA STÁVAJÍCÍM MÍSTĚ, STÁVAJÍCÍ TERMO. HLAVICE
- 04 STÁVAJÍCÍ ČLÁNKOVÉ OTOPNÉ TĚLESO NA STÁVAJÍCÍM MÍSTĚ, NOVÁ TERMO. HLAVICE
- 05 STÁVAJÍCÍ DESKOVÉ OTOPNÉ TĚLESO NA NOVÉM MÍSTĚ, NOVÁ TERMO. HLAVICE
- 06 STÁVAJÍCÍ ČLÁNKOVÉ OTOPNÉ TĚLESO NA NOVÉM MÍSTĚ, NOVÁ TERMO. HLAVICE
- 07 STÁVAJÍCÍ ČLÁNKOVÉ OTOPNÉ TĚLESO NA STÁVAJÍCÍM MÍSTĚ, STÁVAJÍCÍ TERMO. HLAVICE
- 08 STÁVAJÍCÍ ČLÁNKOVÉ OTOPNÉ TĚLESO NA NOVÉM MÍSTĚ, NOVÁ TERMO. HLAVICE
- 09 STÁVAJÍCÍ ČLÁNKOVÉ OTOPNÉ TĚLESO NA NOVÉM MÍSTĚ, NOVÁ TERMO. HLAVICE
- 10 STÁVAJÍCÍ DESKOVÉ OTOPNÉ TĚLESO NA NOVÉM MÍSTĚ, NOVÁ TERMO. HLAVICE
- 11 STÁVAJÍCÍ DESKOVÉ OTOPNÉ TĚLESO NA NOVÉM MÍSTĚ, STÁVAJÍCÍ TERMO. HLAVICE
- 12 STÁVAJÍCÍ DESKOVÉ OTOPNÉ TĚLESO NA STÁVAJÍCÍM MÍSTĚ, STÁVAJÍCÍ TERMO. HLAVICE
- 13 NOVÉ ČLÁNKOVÉ OTOPNÉ TĚLESO 600x1000 VČ. TERMO. HLAVICE
- PŘEMÍSTĚNÍ OTOPNÝCH TĚLES, ODKUD KAM

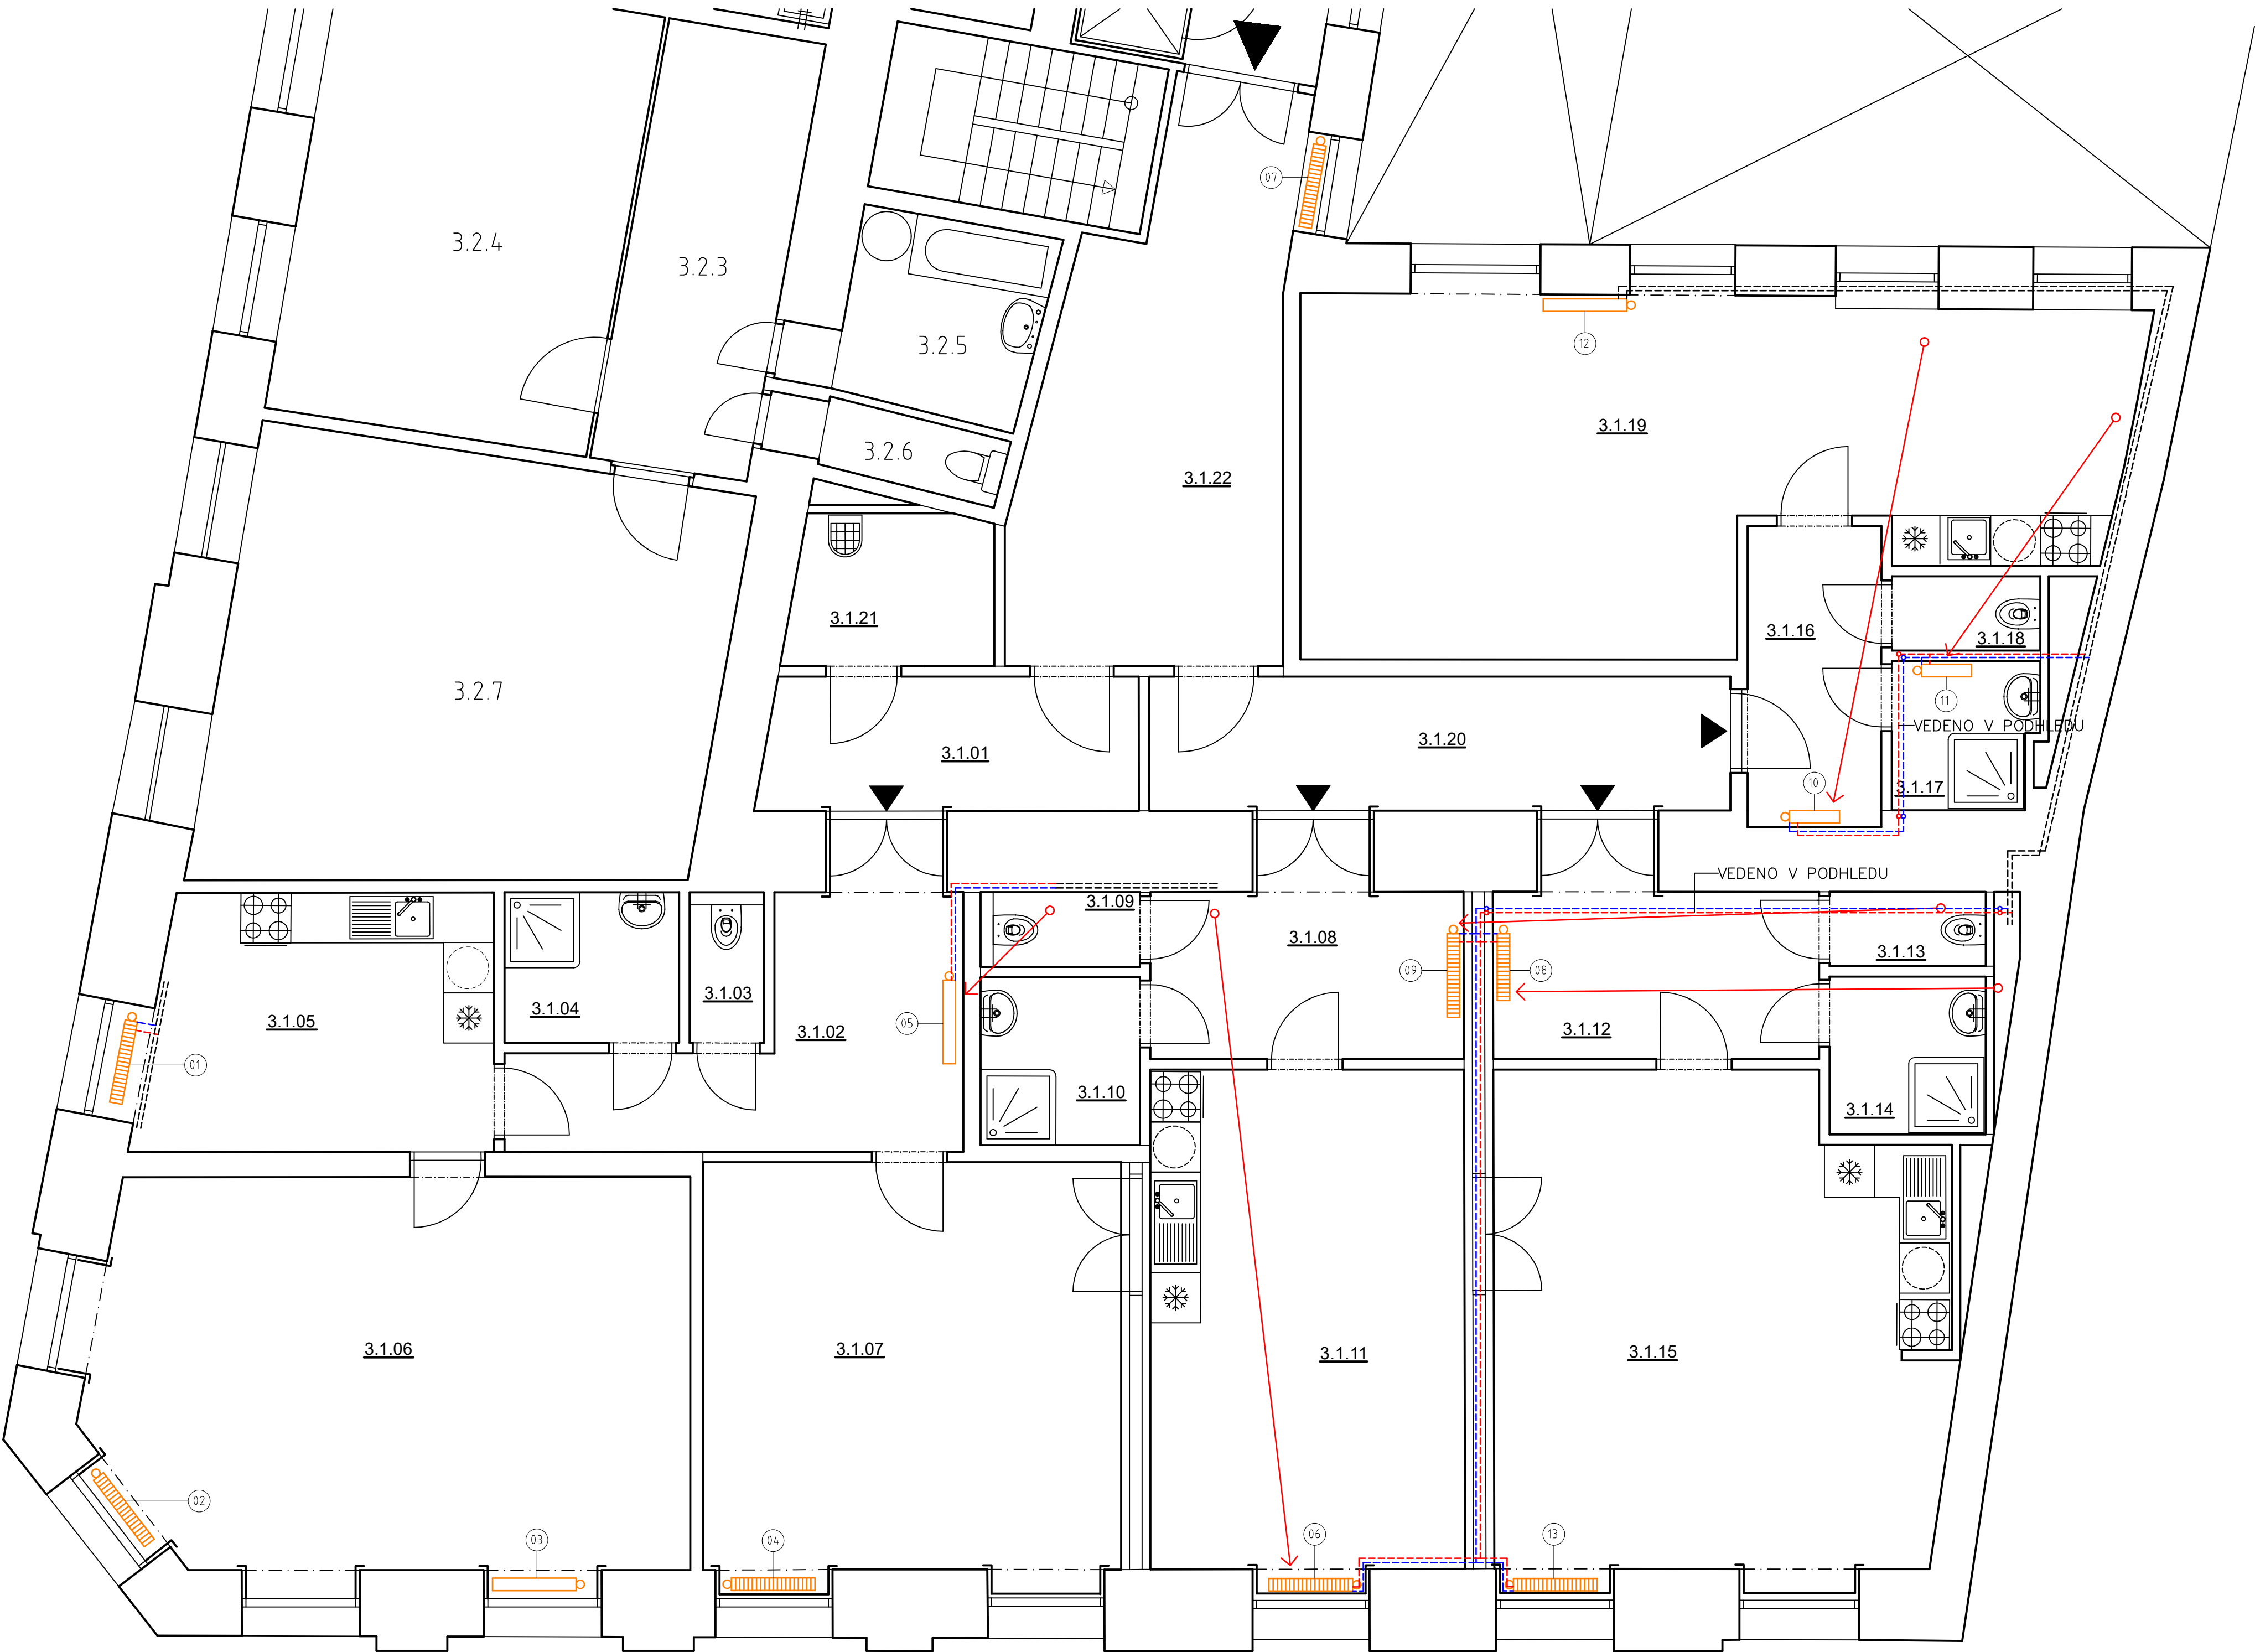

LEGENDA MÍSTNOSTÍ

	Č.M.	MÍSTNOST	PL(m2)
A	3.1.01	Chodba	7,15
	3.1.02	Chodba	12,07
	3.1.03	WC	1,46
	3.1.04	Koupelna	3,75
	3.1.05	Kuchyň	13,22
	3.1.06	Pokoj	34,44
	3.1.07	Pokoj	25,29
B	3.1.08	Chodba	8,74
	3.1.09	WC	1,70
	3.1.10	Koupelna	3,82
	3.1.11	Pokoj	22,92
	3.1.12	Chodba	9,07
	3.1.13	WC	1,66
	3.1.14	Koupelna	3,52
	3.1.15	Pokoj	32,05
	3.1.16	Chodba	5,83
	3.1.17	Koupelna	2,99
	3.1.18	WC	1,58
	3.1.19	Pokoj	37,51
C	3.1.20	Chodba	11,11
	3.1.21	Úklid + Tech. místnost	4,35
	3.1.22	Chodba	18,68
	CELKOVÁ PLOCHA		262,91

A Byt č. 1 B Byt č. 2 C Společné prostory

**REVIZE**

Index	Datum	Změna	Jméno

**SCHEMA OBJEKTU**

**ORIENTACE SCHÉMATU**

S

±0,000=xy

**QUALITY GROUP**

Projekty | Realizace | Projektový management  
info@qualitygroup.cz | www.qualitygroup.cz  
STAVTE CHYTŘE

**STAVBA**

### UBYTOVACÍ JEDNOTKY - ATELÍRY

**MÍSTO STAVBY**

Náměstí Svobody 90/19  
Zámečnická 90/2  
602 00 Brno

K.Ú.: Město Brno [610003]  
OKRES: Brno - město  
KRAJ: Jihomoravský

**GENERÁLNÍ PROJEKTANT**

Quality Group s.r.o., Příkop 843/4, 602 00 Brno  
Č. 08879737, DI: svymis8

**AUTORIZACE**

**HLAVNÍ INŽENÝR PROJEKTU**

Ing. Jiří Šoltes, jiri.soltes@qualitygroup.cz, tel.: 736 105 226

**ZPRACOVATEL ODBORNÉ ČÁSTI**

Karel Absolín  
tel.: 732 481 227  
e-mail: karel.absolin@qualitygroup.cz

**STAVEBNÍK - INVESTOR**

Magistrát města Brna  
Odbor správy majetku  
601 67 Brno, Husova 3  
IČO: 44992785

tel. +420 542 175 017  
e-mail: gabriel.petr@brno.cz

**Č. SMLOUVY INVESTORA**

**Č. SMLOUVY PROJEKTANTA**

P-21-032-000

**ODBORNÁ ČÁST**

Ústřední vytápění

**DATUM**

03/2022

**PARÉ**

**OBJEKT**

SO01

**MĚŘÍTKO**

1:50

**NÁZEV DOKUMENTU**

## PŮDORYS 3.NP

KÓD ELEKTRONICKÉ VERZE DOKUMENTU						
stavba	stupeň	část	výkres	profese	název dokumentu	revize
Ateliéry Brno	DPS	D.101.05	02	UV	Půdorys 3.NP	00