
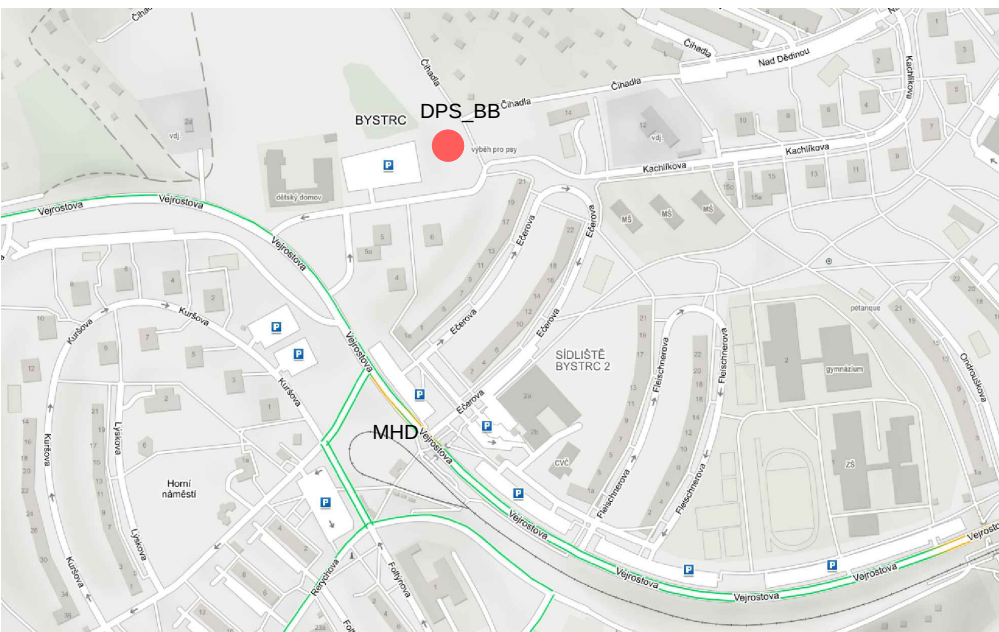


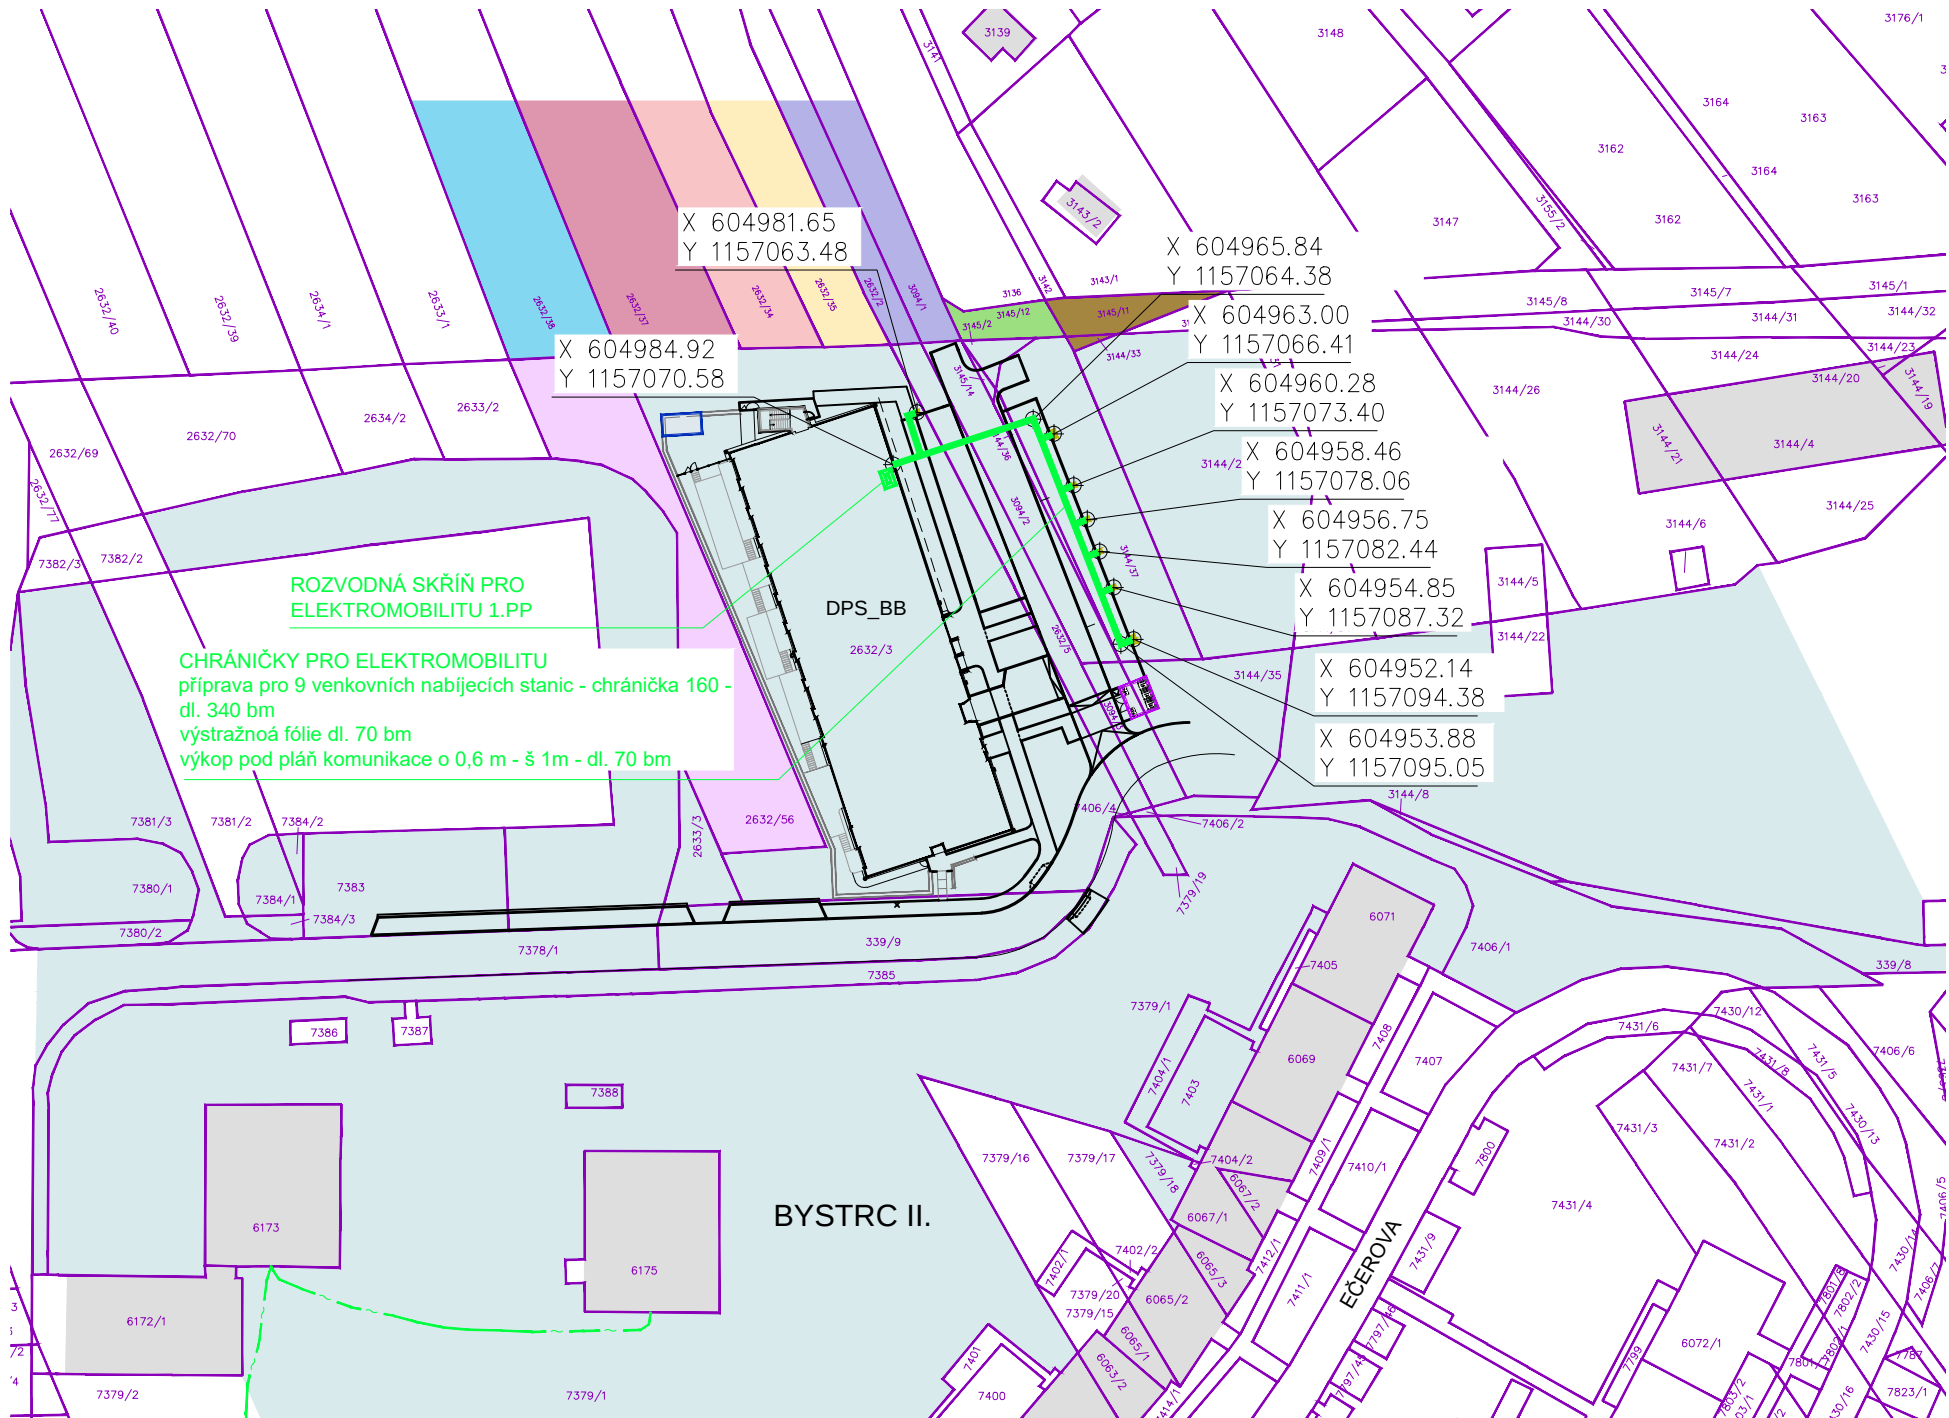

LEGENDA MAJETKOPRÁVNÍ :


- Statutární město Brno
- Bednářová, Chmelíková
- Dvořáček
- Danišíková Filípková
- Křištofová, Muzikářová

LEGENDA :


- katastrální mapa
- katastrální čísla

poznámka:  
- SOUŘADNICOVÉ BODY XY JSOU V OSE POTRUBÍ  
příprava pro elektromobilitu  
k.ú. Bystrc p.č. - 2632/3, 2632/5, 3094/2, 3144/36, 3144/37

VZOROVÉ ULOŽENÍ KABELŮ POD VOZOVKOU

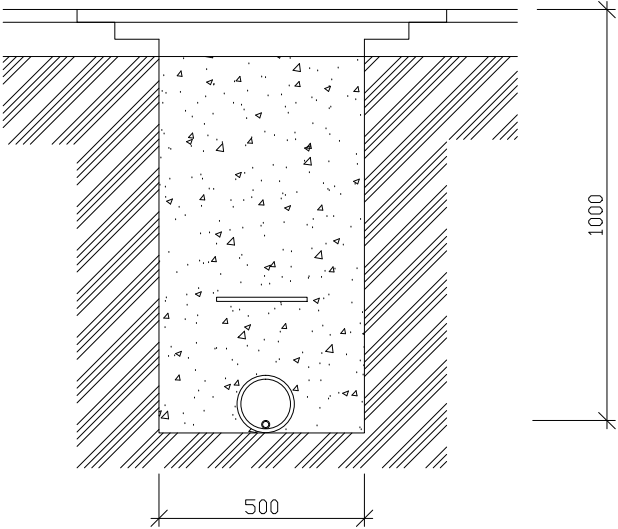

VZOROVÉ ULOŽENÍ KABELŮ VE VOLNÉM TERÉNU

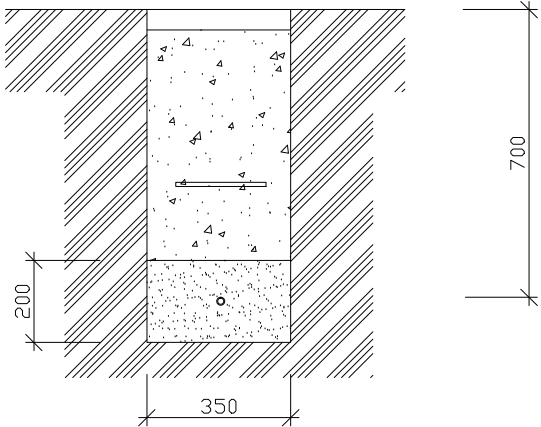

|   |  |                                                                       |  |                                          |  |
|---|--|-----------------------------------------------------------------------|--|------------------------------------------|--|
| ZHOTOVITEL: P.P. Architects s.r.o., Slovinská 29, Brno, 612 00   |  | STAVEBNÍK: Statutární město Brno Dominikánské nám. 196/1, 602 00 Brno |  |                                          |  |
| I   |  | DŮM S PEČOVATELSKOU SLUŽBOU                                           |  | BRNO - BYSTRC                            |  |
| ZPRACOVATEL ČÁSTI<br>P.P. Architects s.r.o<br>Slovinská 29, Brno, 612 00<br>+420 541 210 454, atelier@pparchitects.cz<br><br>PROJEKTANT (autorizovaný)<br>Ing. arch. Pavel Pekár<br>Číslo a typ autorizace: 02833 A<br>+420 606 268 954, pekar@pparchitects.cz<br><br>VYPRACOVAL<br><br>Ing. arch. Bořek Knytl |  | A.R.                                                                  |  | 0,00 310,50 m n.m. (úroveň podlahy 1.NP) |  |
|   |  |                                                                       |  | ČÁST SITUACNÍ VÝKRESY                    |  |
|   |  |                                                                       |  | OBJEKT SITUACE SO 43 - venkovní úpravy   |  |
|   |  |                                                                       |  | SITUACE SO 43 - venkovní úpravy          |  |
|   |  |                                                                       |  | MĚŘÍTKO 1: 1000                          |  |
|   |  | DATUM 01 / 2024                                                       |  |                                          |  |
|   |  | REVIZE -                                                              |  |                                          |  |
|   |  | STUPEŇ DPS                                                            |  |                                          |  |
|   |  |                                                                       |  | D_43.01                                  |  |