


	NÁZEV	POCET	PODLAHA
001	PŘÍJEM ZÁSOB	10,7	KER. DL.
002	PŘEDSÍN WC	1,25	KER. DL.
003	WC PERSONÁL	1,27	BET. MAZANINA
004	HRUBÁ PŘÍPRAVA ZELENINY	6,9	BET. MAZANINA
005	ŠATNA	9,8	BET. MAZANINA
006	SKLAD	9,6	KER. DL.
007	KUCHYŇ	84,1	KER. DL.
008	KANCELÁŘ	13,25	KER. DL.
009	JIDELNA	202,1	KER. DL.
	CELKEM	338,9700	

LEGENDA MÍSTNOSTÍ

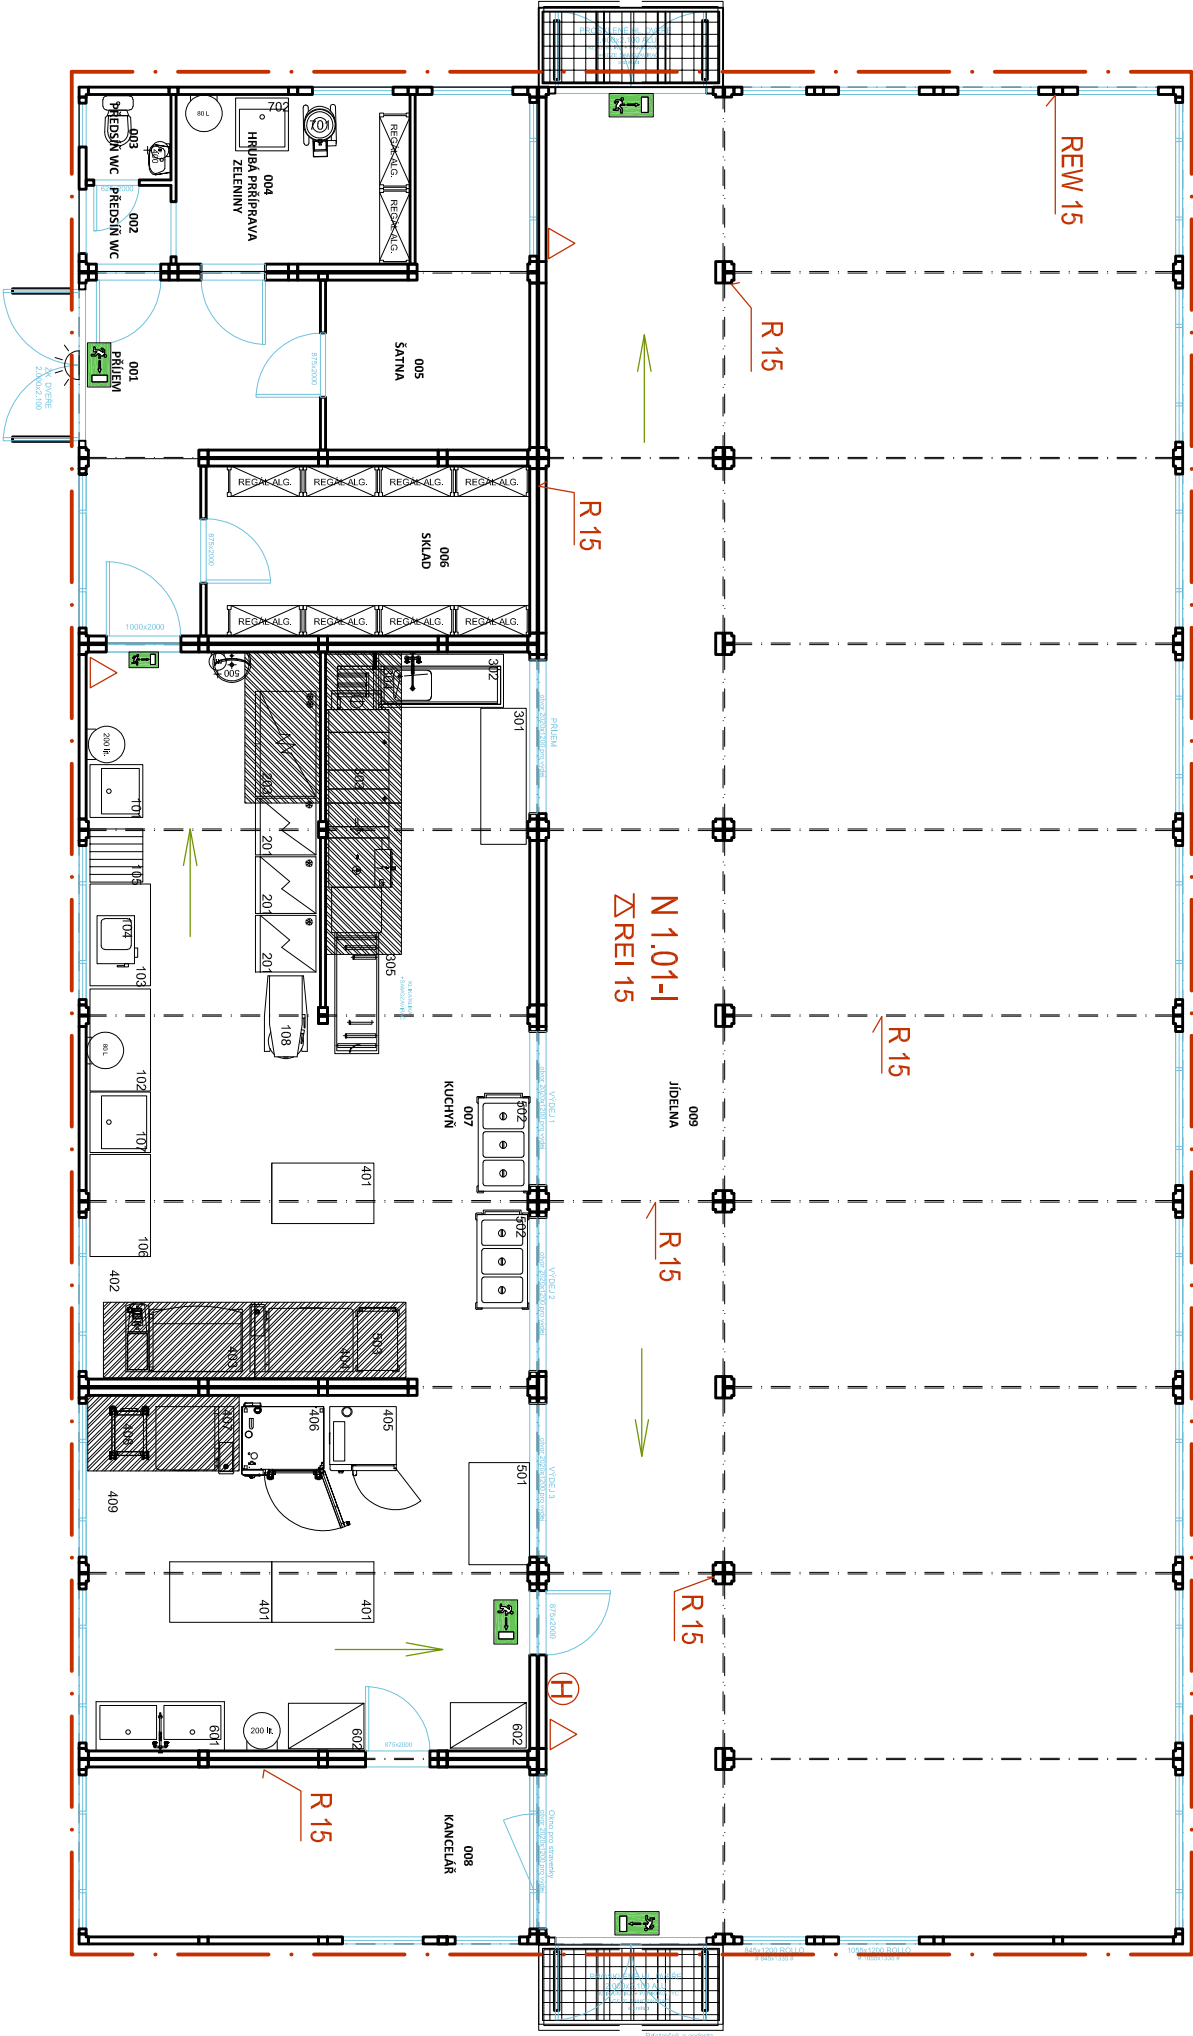

- LEGENDA ZNAČEK PBŘ
- HRANICE POŽARNÍCH ÚSEKŮ
 - OZNAČENÍ P.Ú. SPB
 - POŽAROVNĚ POŽARNÍ ODOLNOST KONSTRUKCI
 - SMĚR ÚNIKU
 - PŘENOSNÝ HASÍCÍ PŘÍSTROJ

±0,000 = 220,15 BPV

Hlavní inženýr projektu	Zod.pojektantčásti PBŘ	Vypracoval	<div>PAM ARCH</div> <div>kancelář : Ječná 29a, 621 00 Brno</div> <div>info@pamarch.cz, https:// www.pamarch.cz</div> <div>tel: +420 775 377 554</div>	
Ing. arch. Olena Slawinski	Ing. Zuzana Dorazilová	Ing. Zuzana Dorazilová		
Stavebník: Statutární město Brno – Městská část Brno-Komín, Vavřínecká 733/15, 624 00 Brno			Formát	
Místo stavby: Pastviny 70, 624 00 Brno-Komín			Datum	07/2023
Název stavby: Náhradní stravování ZŠ Pastviny Brno-Komín			Účel dokumentace:	DSP, DPS
			Číslo zakázky:	
Stavební objekt: SO 01			D.1.3 Požárně bezpečnostní řešení	
Obsah: PŮDORYS 1.NP			Měřítko: 1:200	Číslo výkresu: D.1.3.03