



Šd10n

PŮDORYS

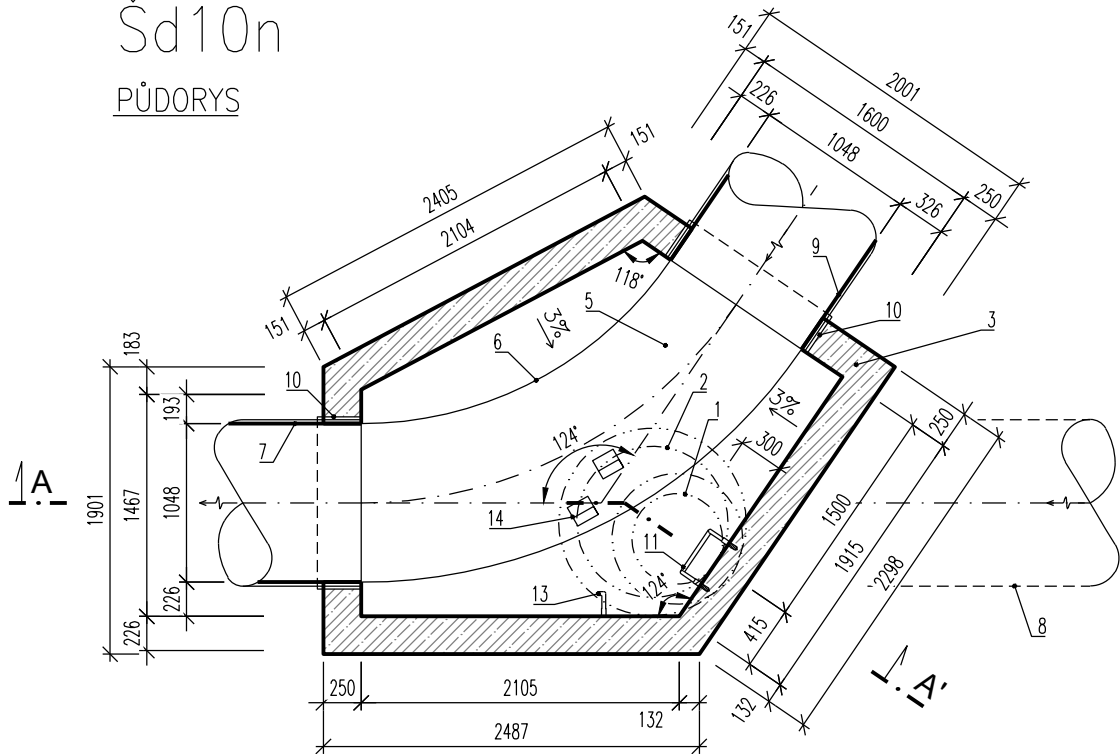


ŘEZ A-A'

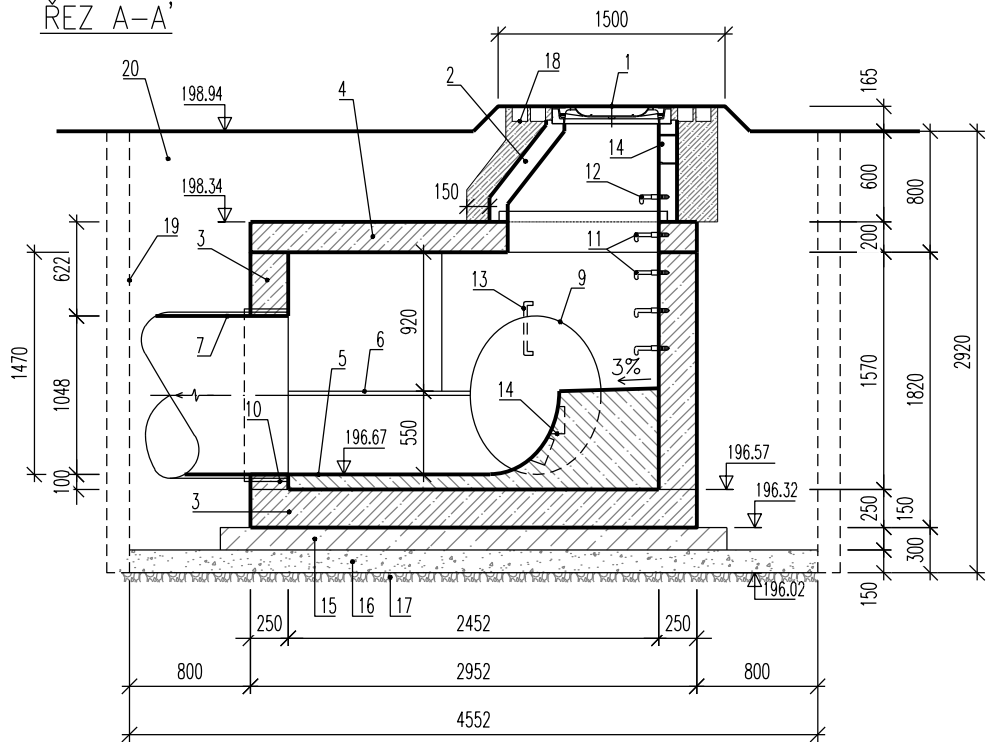

LEGENDA:

- POKLOP ŽELEZOBETONOVÝ DO ŽB RÁMU tř. A15, h1=75 mm (nezp. plochy)
- Přechodová skruž DN 1000/625 dle ČSN EN 1917 stavební výšky 580 mm
- KONSTRUKCE ŠACHTY – ŽELEZOBETON VODOSTAVEBNÍ C25/30 XC4 XF1 XA1, max. průsak 50 mm dle ČSN EN 12 390-8
- STROPNÍ DESKA – ŽELEZOBETON VODOSTAVEBNÍ C25/30 XC4 XF1 XA1, max. průsak 50 mm dle ČSN EN 12 390-8
- PRŮTOČNÝ ŽLÁBEK – TVRZENÝ BETON S ČEDIČOVÝM KAMENIVEM XA1 C25/30 + UZAVÍRACÍ NATĚROVÝ SYSTÉM
- NÁSTUPNICE – TVRZENÝ BETON S ČEDIČOVÝM KAMENIVEM XA1 C25/30 + UZAVÍRACÍ NATĚROVÝ SYSTÉM
- POTRUBÍ STÁV. STOKY SKL DN 1100
- POTRUBÍ STÁV. STOKY SKL DN 1100 – VYBOURAT
- POTRUBÍ NAVRŽENÉ PŘELOŽKY STOKY BB1 SKL DN 1100
- STĚNOVÁ VLOŽKA PÍSKOVANÁ PRO SKL. POTRUBÍ DN 1100
- OCELOVÁ STUPADLA DLE EN 13101 S PE POVLAKEM DL. 218 mm
- OCELOVÉ STUPADLO DLE EN 13101 S PE POVLAKEM ZKRÁCENÉ DL. 183 mm
- OCELOVÉ STUPADLO DLE EN 13101 S PE POVLAKEM DL. 218 mm NASVISLO JAKO MADLO
- KAPSOVÉ STUPADLO DLE EN 13101 S PE POVLAKEM
- PODKLADNÍ DESKA BETON XA1 C25/30
- ŠP PODSYP HUTNĚNÝ
- V PŘÍPADĚ ZASTIŽENÍ MĚKKÝCH ZEMIN ZAHUTNIT DO ROSTLÉHO TERÉNU VRSTVU MAKADAMU fr. 63
- Dvojřádek žulových kostek 100x100x100 mm do betonu C25/30 XF1
- PAŽENÍ STAVEBNÍ JÁMY
- ZÁSYP VHDNÝM HUTNITELNÝM MATERIÁLEM

Výškový systém: B.p.v.
Souřadnicový systém: JTSK

 Atelier DPK, s.r.o. Šumavská 416/15 602 00 Brno tel./fax: 541240616 atelier@atelier-dpk.cz	GENERÁLNÍ PROJEKTANT	
	HLAVNÍ INŽENÝR PROJEKTU	Ing. Petr Soldán
	ZODPOVĚDNÝ PROJEKTANT	Ing. Luděk Rohovský
	VEDOUCÍ PROJEKTANT	Ing. Petr Soldán

projekce VHS <small>Vodohospodářské stavby</small> Ing. Jaroslav Škola kancelář: Jana Babáka 2733/11, 612 00 Brno (budova I) +420 603 561 888 jaroslav.skola@projekcevh.s.cz IČ 074 89 781 ČKAIT IV00 č. 1006294	PROJEKTANT ČÁSTI PD	
	ZODPOVĚDNÝ PROJEKTANT	Ing. Jaroslav Škola
	VEDOUCÍ PROJEKTANT	Ing. Jaroslav Škola
	VYPRACOVAL	Ing. Jaroslav Škola

INVESTOR Statutární město Brno Dominikánské náměstí 1, 601 67 Brno	OBJEDNATEL Karlín development II. s.r.o. Sokolovská 700/113a, 186 00 Praha 8	DATUM 12/2022
		ČÍSLO ZAKÁZKY ZPRACOVATELE 21_10_188
NÁZEV ZAKÁZKY Stavba 06 Železniční uzel Brno - městská infrastruktura Ulice Bulvár 1.A etapa - propojení ul. Opuštěná a ul. Uhelná		ČÍSLO ZAKÁZKY OBJEDNATELE
		MĚŘÍTKO 1:50
STUPEŇ PROJEKTOVÉ DOKUMENTACE Dokumentace pro vydání stavebního povolení		FORMÁT 2xA4
OBJEKT SO 06 27 203 - 02 Kanalizace dešťová		PARÉ
ČÁST D.2 Dokumentace technických a technologických zařízení		ČÍSLO VÝKRESU / REVIZE 27 203-02-D.2.b-09
DOKUMENT (VÝKRES) Vstupní šachta Šd10n		