
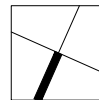


# PŮDORYS

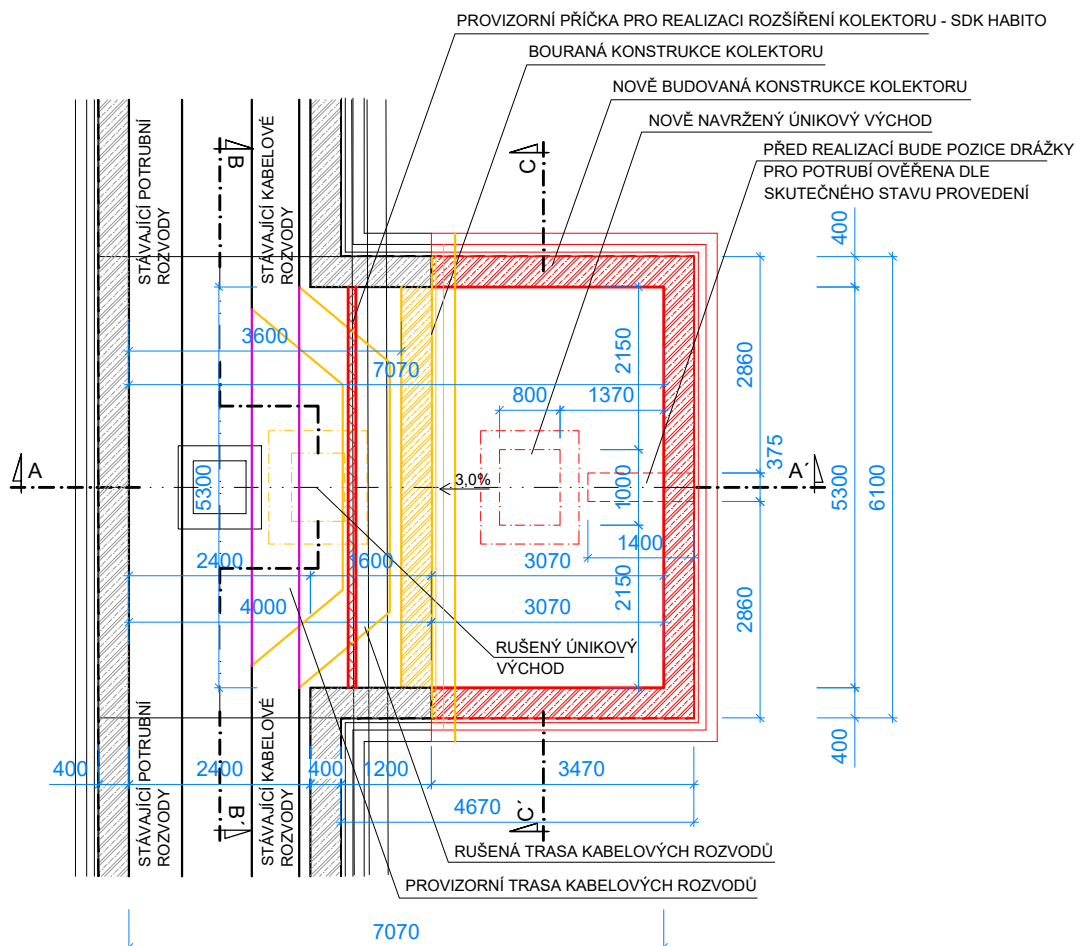

 <p>Atelier DPK, s.r.o. Šumavská 416/15 602 00 Brno tel./fax: 541240616 atelier@atelier-dpk.cz</p>	GENERÁLNÍ PROJEKTANT	
	HLAVNÍ INŽENÝR PROJEKTU	Ing. Petr Soldán
	ZODPOVĚDNÝ PROJEKTANT	Ing. Luděk Rohovský
	VEDOUCÍ PROJEKTANT	Ing. Petr Soldán
	VYPRACOVAL	Ing. Luděk Rohovský

INVESTOR Statutární město Brno Dominikánské náměstí 1, 601 67 Brno	OBJEDNATEL Karlín development II. s.r.o. Sokolovská 700/113a, 186 00 Praha 8	DATUM 09/2023
NÁZEV ZAKÁZKY  <b>Stavba 06 Železniční uzel Brno - městská infrastruktura</b> <b>Ulice Bulvár 1.A etapa - propojení ul. Opuštěná a ul. Uhelná</b>  <b>Úpravy kolektoru Opuštěná – Metropol - blok 27</b>		ČÍSLO ZAKÁZKY ZPRACOVATELE 21_10_188
		ČÍSLO ZAKÁZKY OBJEDNATELE .....
		MĚŘÍTKO 1:100
		FORMÁT 1xA4
STUPEŇ PROJEKTOVÉ DOKUMENTACE Dokumentace pro vydání společného povolení		PARÉ
OBJEKT Úpravy kolektoru Opuštěná – Metropol – blok 27		
ČÁST D.1.1 Architektonicko-stavební řešení		
DOKUMENT ( VÝKRES ) Půdorys		ČÍSLO VÝKRESU / REVIZE D.1.1.b-01