





Pozn.: PD byla zpracována na základě podkladů předaných pořizovatelem a konkrétní rozměry je nutno na stavbě následně ověřit.
0,000 = 291,15 m n.m.
SOUŘADNICOVÝ SYSTÉM : S-JTSK VÝŠKOVÝ SYSTÉM : B.p.V.

DRUH PRÁCE	STAVEBNÍ ÚPRAVY ST. OBJEKTU	GEN.PROJEKTANT :  AK09,s.r.o. Myslíňova 1689/33 612 00 Brno mob: 77 66 88 108 iČ: 292 38 561	
VYPRACOVAL	Ing. Arch. Jiří Matušek		
STAVEBNÍK	# Klíčová slova		
MÍSTO STAVBY	Areál Rybkova 23, 602 00 Brno		
NÁZEV STAVBY	ÚPRAVA POŽÁRNĚ BEZPEČNOSTNÍHO ŘEŠENÍ STAVBY	PARÉ Č.	
STAVEBNÍ OBJEKT	001, 002, 003	FORMÁT	A4-1x4
ČÁST	Stavebně technické řešení	DATUM	18.12.2024
OBSAH:	KOPIE KAT. MAPY	STUPĚŇ PD	DSP
		MEŘÍTKO	Č. VÝKRESU
		1:2000	01

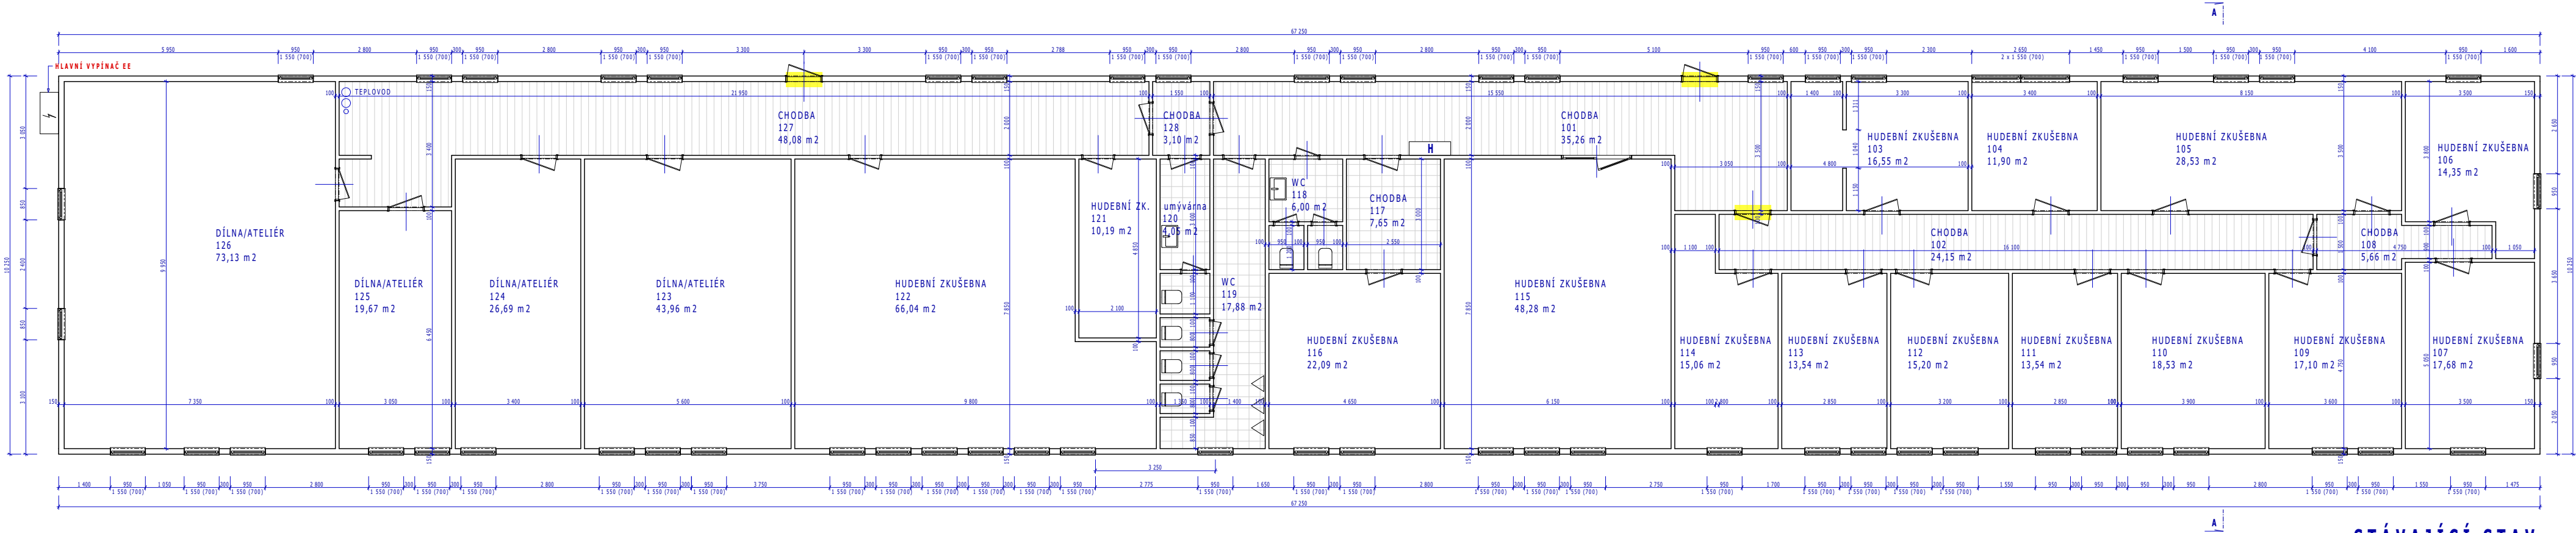

STÁVAJÍCÍ STAV

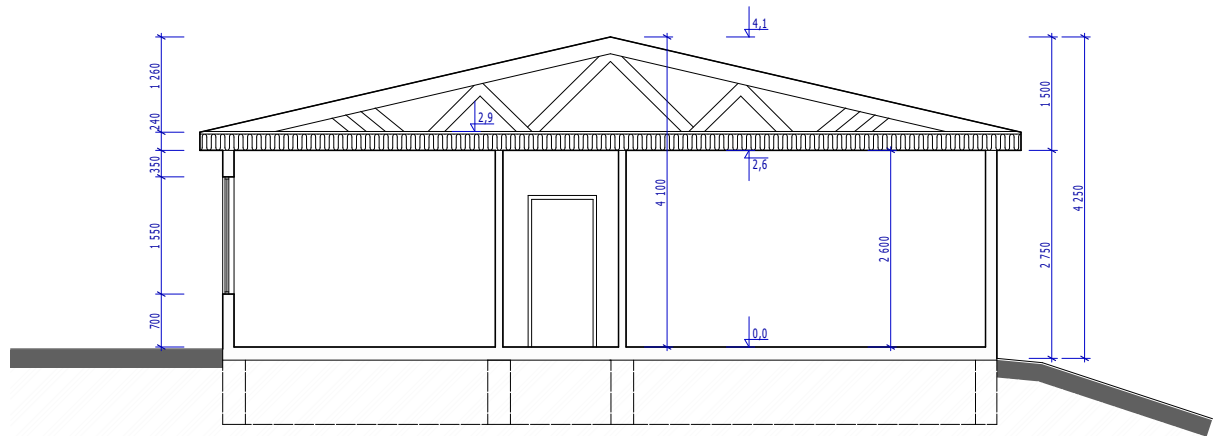


ŘEZ A-A

LEGENDA MATERIÁLŮ

- ZDIVO - SENDVIČ, DŘEVĚNÁ RÁMOVÁ KONSTRUKCE
- BOURANÉ KONSTRUKCE


Pozn.: PD byla zpracována na základě podkladů předaných pořizovatelem a konkrétní rozměry je nutno na stavbě následně ověřit.
0,000 = 291,15 m n.m.,
SOUŘADNICOVÝ SYSTÉM : S-JTSK VÝŠKOVÝ SYSTÉM : B.p.v.

DRUH PRÁCE	STAVEBNÍ ÚPRAVY ST. OBJEKTU	GEN.PROJEKTANT : AK AK09,s.r.o. Myslivova 1689/33 612 00 Brno mob: 77 66 88 108 IČ: 292 38 561	
VYPRACOVAL	Ing. Arch. Jiří Matušek, Ing. Roman Fiala		
STAVEBNÍK	Statutární město Brno, dominikánské nam. 196/1, 601 67 Brno		
MÍSTO STAVBY	Areál Rybkova 23, 602 00 Brno		
NÁZEV STAVBY	ÚPRAVA POŽÁRNĚ BEZPEČNOSTNÍHO ŘEŠENÍ STAVBY	PARÉ Č.	
STAVEBNÍ OBJEKT	001	FORMÁT	A - 3xA4
ČÁST	Stavebně technické řešení	DATUM	18.12.2024
OBSAH:	PŮDORYS_14 - STÁVAJÍCÍ STAV	STUPEŇ PD	OS
		MĚŘÍTKO	Č. VÝKRESU
		1:125, 1:100	D - 01

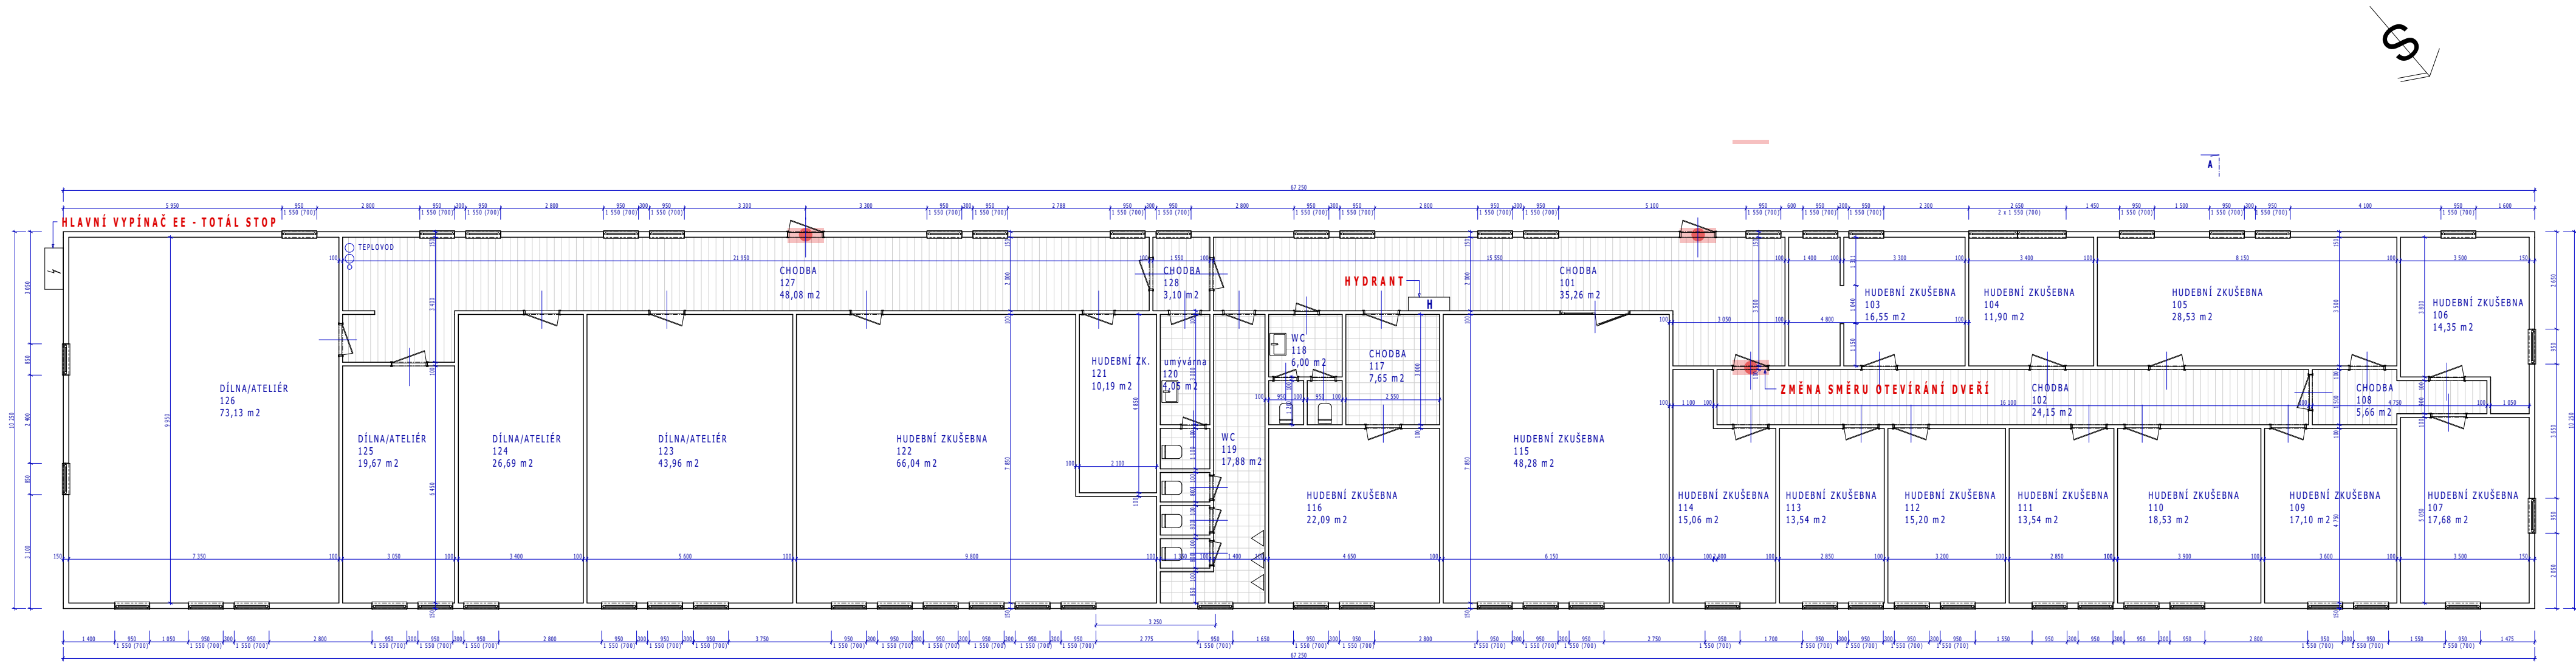

NÁVRH ÚPRAV

U TĚCHTO DVEŘÍ BUDE OSAZENO KOVÁNÍ DLE ČSN EN 179
PŘÍPADNĚ BUDOU DVEŘE VE SMĚRU ÚNIKU NEUZAMYKATELNÉ!!!

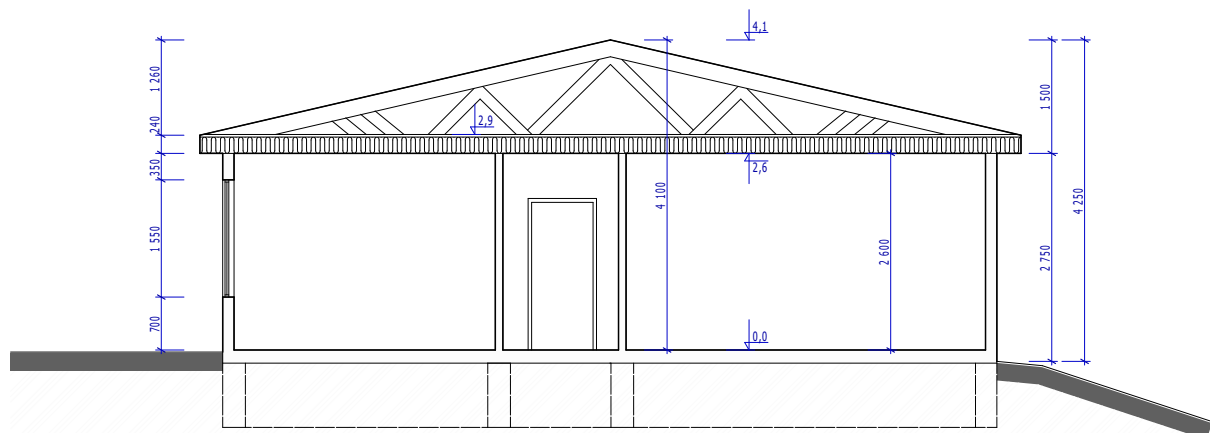

ŘEZ A-A



LEGENDA MATERIÁLŮ

- ZDIVO - SENDVIČ, DŘEVĚNÁ RÁMOVÁ KONSTRUKCE
- NOVÉ KONSTRUKCE


Pozn.: PD byla zpracována na základě podkladů předaných pořizovatelem a konkrétní rozměry je nutno na stavbě následně ověřit.

0,000 = 291,15 m n.m.,
SOUŘADNICOVÝ SYSTÉM : S-JTSK VÝŠKOVÝ SYSTÉM : B.p.v.

DRUH PRÁCE	STAVEBNÍ ÚPRAVY ST. OBJEKTU	GEN.PROJEKTANT : AK AK09,s.r.o. Myslivova 1689/33 612 00 Brno mob: 77 66 88 108 IČ: 292 38 561	
VYPRACOVAL	Ing. Arch. Jiří Matušek, Ing. Roman Fiala	PARÉ Č.	
STAVEBNÍK	Statutární město Brno, dominikánské nam. 196/1, 601 67 Brno		
MÍSTO STAVBY	Areál Rybkova 23, 602 00 Brno		
NÁZEV STAVBY	ÚPRAVA POŽÁRNĚ BEZPEČNOSTNÍHO ŘEŠENÍ STAVBY	FORMÁT	A - 3xA4
STAVEBNÍ OBJEKT	BUDOVA č. 14	DATUM	18.12.2024
ČÁST	Stavebně technické řešení	STUPEŇ PD	OS
OBSAH:	PŮDORYS_14 - NÁVRH ÚPRAV	MĚŘÍTKO	Č. VÝKRESU D - 02

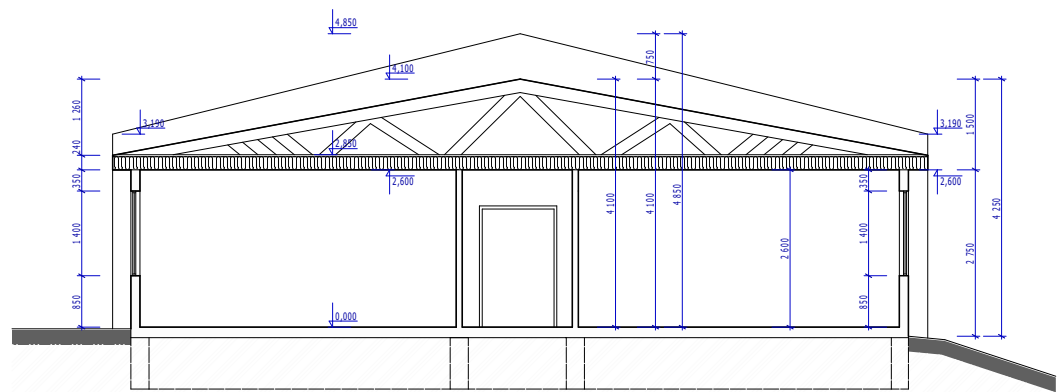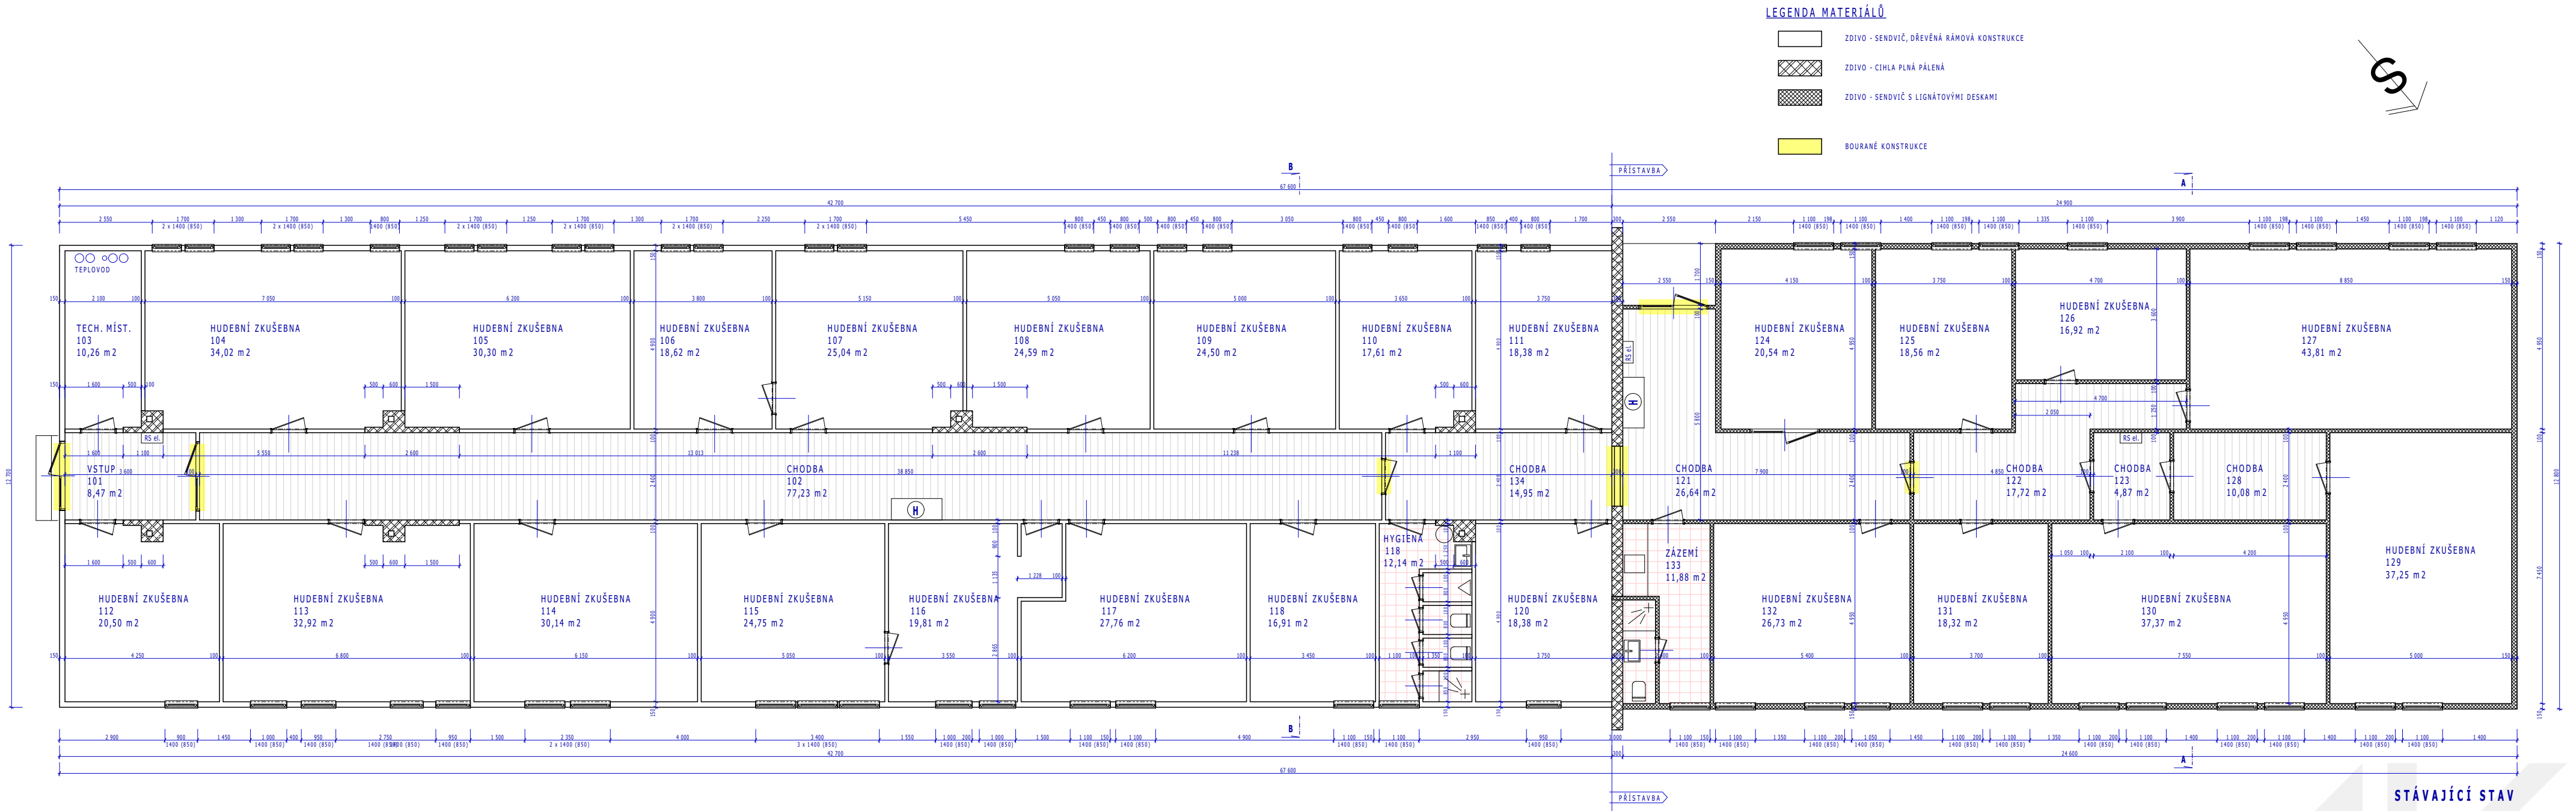

ŘEZ A-A

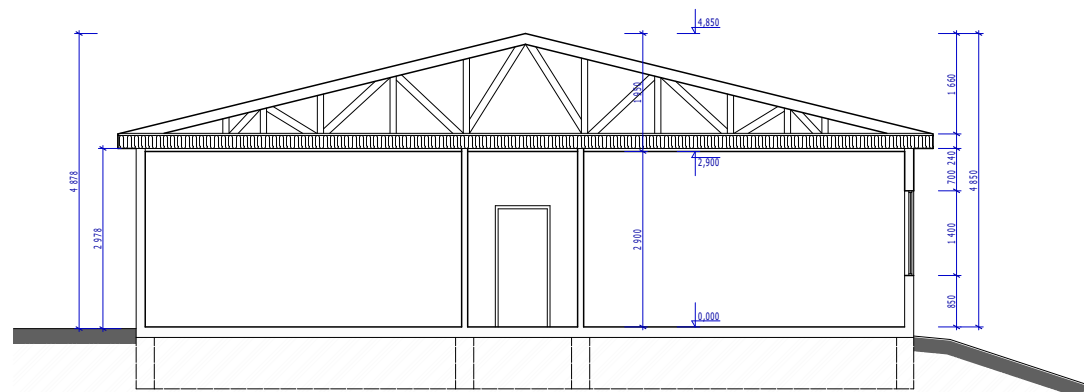

ŘEZ B-B


LEGENDA DEMONTÁŽÍ A BOURANÝCH PRVKŮ

- D1 VYKLIZENÍ PROSTORU OD ZBYTKŮ STÁVAJÍCÍHO VYBAVENÍ
- D2 DEMONTÁŽ STÁVAJÍCÍCH ZAŘÍZOVACÍCH PŘEDMĚTŮ
- D3 POLODEMONTÁŽ ROZVODŮ EE VČETNĚ KONCOVÝCH PRVKŮ
- D4 DEMONTÁŽ OTOPNÝCH TĚLES
- D5 DEMONTÁŽ KRYCÍCH LIŠŤ
- D6 DEMONTÁŽ DVEŘÍ NA ÚNIKOVÝCH CESTÁCH
- D7 VYBOURÁNÍ ZASLEPENÉHO OTVORU MEZI 101 A 118

Pozn.: PD byla zpracována na základě podkladů předaných pořizovatelem a konkrétní rozměry je nutno na stavbě následně ověřit.

0,000 = 293,07 m n.m.,
SOUŘADNICOVÝ SYSTÉM : S-JTSK VÝŠKOVÝ SYSTÉM : B.p.v.

DRUH PRÁCE	STAVEBNÍ ÚPRAVY ST. OBJEKTU	GEN.PROJEKTANT :  AK09,s.r.o. Myslíňova 1689/33 612 00 Brno mob: 77 66 88 108 IČ: 292 38 561		
VYPRACOVAL	Ing. Arch. Jiří Matušek, Ing. Roman Fiala			
STAVEBNÍK	Statutární město Brno, dominikánské nam. 196/1, 601 67 Brno			
MÍSTO STAVBY	Areál Rybkova 23, 602 00 Brno			
NÁZEV STAVBY	ÚPRAVA POŽÁRNĚ BEZPEČNOSTNÍHO ŘEŠENÍ STAVBY		PARÉ Č.	
STAVEBNÍ OBJEKT	BUDOVA č. 14	FORMÁT	A - 3xA4	
ČÁST	Stavebně technické řešení	DATUM	18.12.2024	
OBSAH:	PŮDORYS_15 - STÁVAJÍCÍ STAV	STUPEŇ PD	OS	
		MĚŘÍTKO	Č. VÝKRESU	
		1:125, 1:100	D - 03	

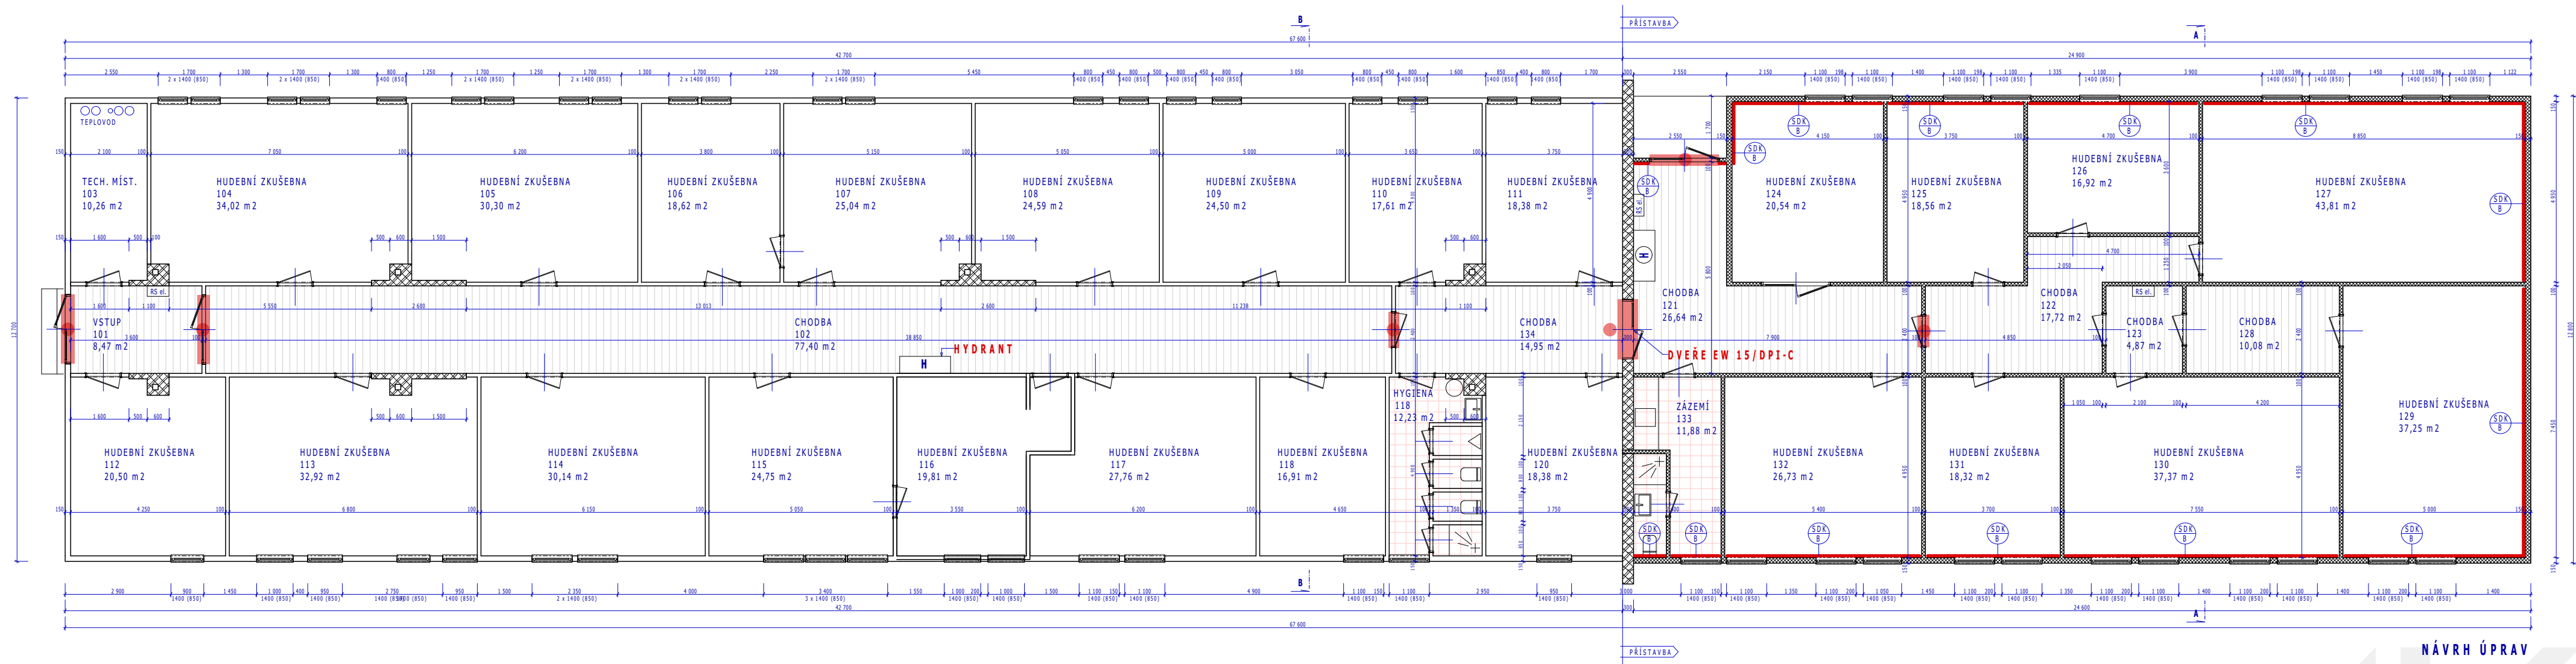


NÁVRH ÚPRAV

U TĚCHTO DVEŘÍ BUDE OSAZENO KOVÁNÍ DLE ČSN EN 179
PŘÍPADNĚ BUDOU DVEŘE VE SMĚRU ÚNIKU NEUZAMYKATELNÉ!!!

LEGENDA ST. ÚPRAV A MONTÁŽÍ MONTÁŽÍ

- M1 INSTALACE SDK DESEK
- M2 MONTÁŽ OTOPNÝCH TĚLES
- M3 MONTÁŽ ROZVODŮ ELEKTRO VČETNĚ KONCOVÝCH PRVKŮ
- M4 MONTÁŽ KOVÁNÍ / DVEŘÍ / NA ÚNIKOVÝCH CESTÁCH
- M5 TOPNÁ ZKOUŠKA
- M6 VYMALOVÁNÍ, ÚKLID

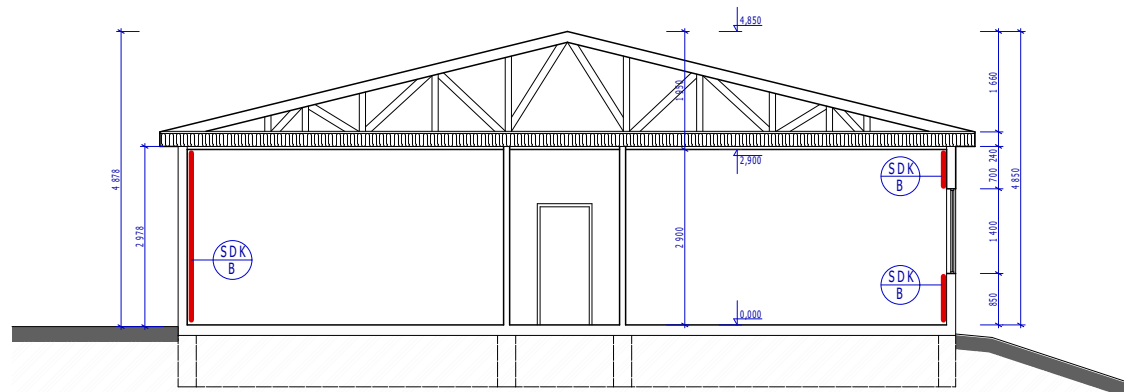

ŘEZ B-B



LEGENDA MATERIÁLŮ

- ZDVO - SENDVIČ, DŘEVĚNÁ RÁMOVÁ KONSTRUKCE
- ZDVO - CIHLA PLNÁ PÁLENÁ
- ZDVO - SENDVIČ S LIGNÁTOVÝMI DESKAMI
- MONTÁŽ SDK DESKY JAKO DOPLNĚNÍ STÁVAJÍCÍ SKLADBY SENDVIČE OBVOODOVÉ KONSTRUKCE
- NOVÉ KONSTRUKCE


Pozn.: PD byla zpracována na základě podkladů předaných pořizovatelem a konkrétní rozměry je nutno na stavbě následně ověřit.

0,000 = 293,07 m n.m.
SOUŘADNICOVÝ SYSTÉM : S-JTSK VÝŠKOVÝ SYSTÉM : B.p.v.

DRUH PRÁCE	STAVEBNÍ ÚPRAVY ST. OBJEKTU	GEN.PROJEKTANT : AK 109 s.r.o. Myslivova 1689/33 612 00 Brno mob: 77 66 88 108 IČ: 292 38 561	
VYPRACOVAL	Ing. Arch. Jiří Matušek, Ing. Roman Fiala	PARÉ Č.	
STAVEBNÍK	Statutární město Brno, dominikánské nam. 196/1, 601 67 Brno		
MÍSTO STAVBY	Areál Rybkova 23, 602 00 Brno	FORMÁT	A - 3xA4
NÁZEV STAVBY	ÚPRAVA POŽÁRNĚ BEZPEČNOSTNÍHO ŘEŠENÍ STAVBY	DATUM	18.12.2024
STAVEBNÍ OBJEKT	BUDOVA č. 14	STUPEŇ PD	OS
ČÁST	Stavebně technické řešení	MĚŘITKO	Č. VÝKRESU D - 04
OBSAH:	PŮDORYS_15 - NÁVRH ÚPRAV		

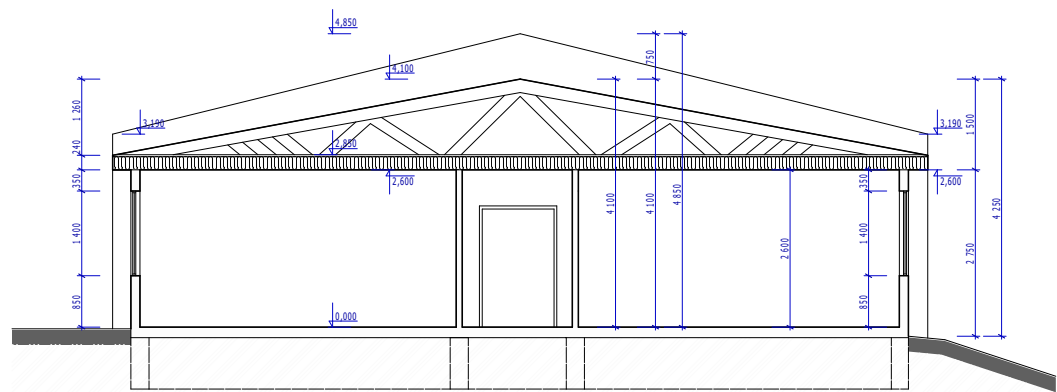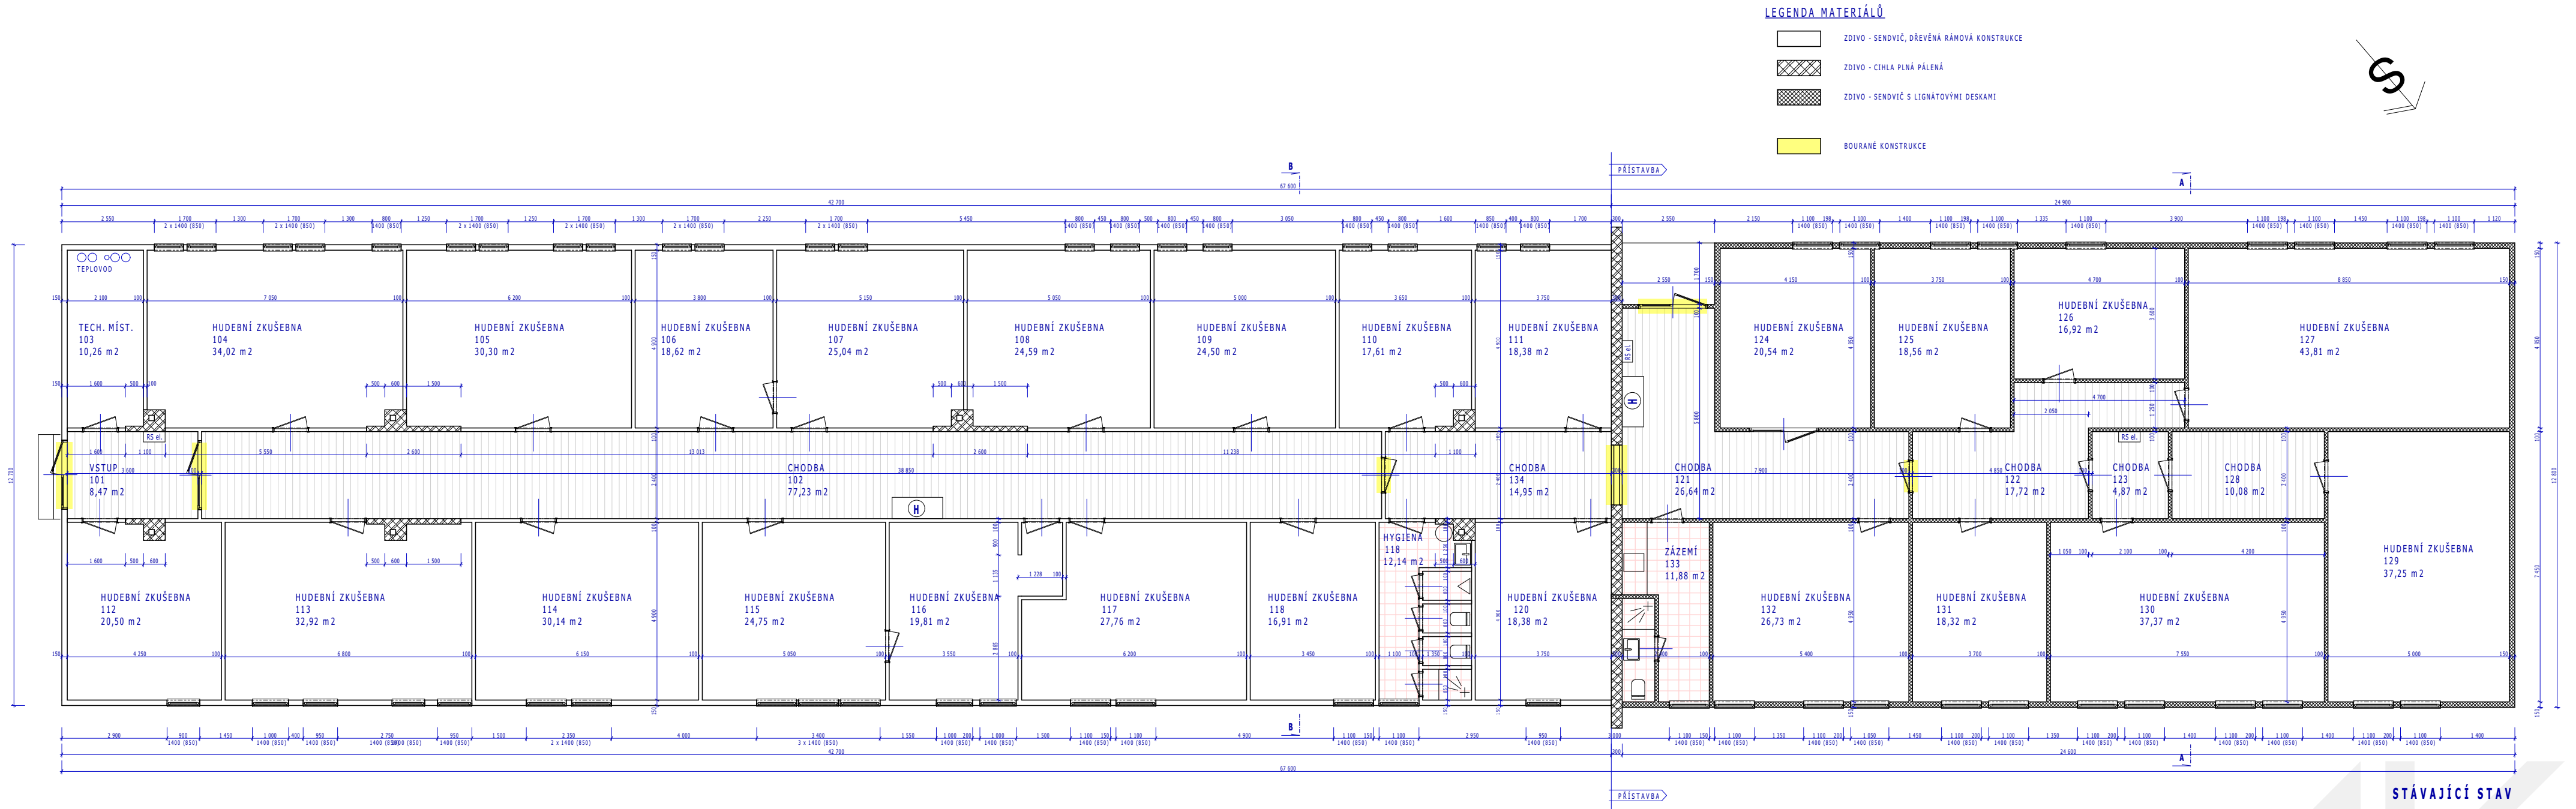

ŘEZ A-A

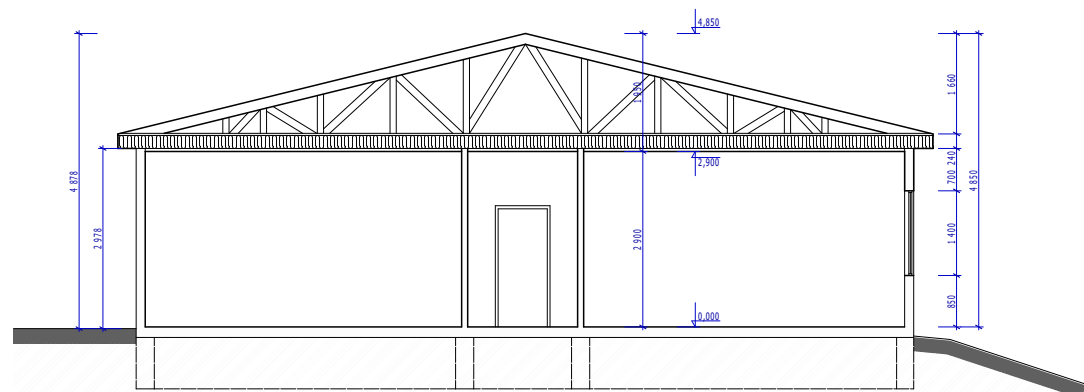


ŘEZ B-B

- LEGENDA DEMONTÁŽÍ A BOURANÝCH PRVKŮ
- D1 VYKLIZENÍ PROSTORU OD ZBYTKŮ STÁVAJÍCÍHO VYBAVENÍ
 - D2 DEMONTÁŽ STÁVAJÍCÍCH ZAŘÍZOVACÍCH PŘEDMĚTŮ
 - D3 POLODEMONTÁŽ ROZVODŮ EE VČETNĚ KONCOVÝCH PRVKŮ
 - D4 DEMONTÁŽ OTOPNÝCH TĚLES
 - D5 DEMONTÁŽ KRYCÍCH LIŠŤ
 - D6 DEMONTÁŽ DVEŘÍ NA ÚNIKOVÝCH CESTÁCH
 - D7 VYBOURÁNÍ ZASLEPENÉHO OTVORU MEZI 101 A 118

Pozn.: PD byla zpracována na základě podkladů předaných pořizovatelem a konkrétní rozměry je nutno na stavbě následně ověřit.

0,000 = 294,92 m n.m.,
SOUŘADNICOVÝ SYSTÉM : S-JTSK VÝŠKOVÝ SYSTÉM : B.p.v.

DRUH PRÁCE	STAVEBNÍ ÚPRAVY ST. OBJEKTU	GEN.PROJEKTANT :  AK09,s.r.o. Myslíňova 1689/33 612 00 Brno mob: 77 66 88 108 IČ: 292 38 561	
VYPRACOVAL	Ing. Arch. Jiří Matušek, Ing. Roman Fiala		
STAVEBNÍK	Statutární město Brno, dominikánské nam. 196/1, 601 67 Brno		
MÍSTO STAVBY	Areál Rybkova 23, 602 00 Brno		
NÁZEV STAVBY	ÚPRAVA POŽÁRNĚ BEZPEČNOSTNÍHO ŘEŠENÍ STAVBY	PARÉ Č.	
STAVEBNÍ OBJEKT	BUDOVA č. 14	FORMÁT	A - 3xA4
ČÁST	Stavebně technické řešení	DATUM	18.12.2024
OBSAH:	PŮDORYS_16 - STÁVAJÍCÍ STAV	STUPEŇ PD	OS
		MĚŘÍTKO 1:125, 1:100	Č. VÝKRESU D - 05

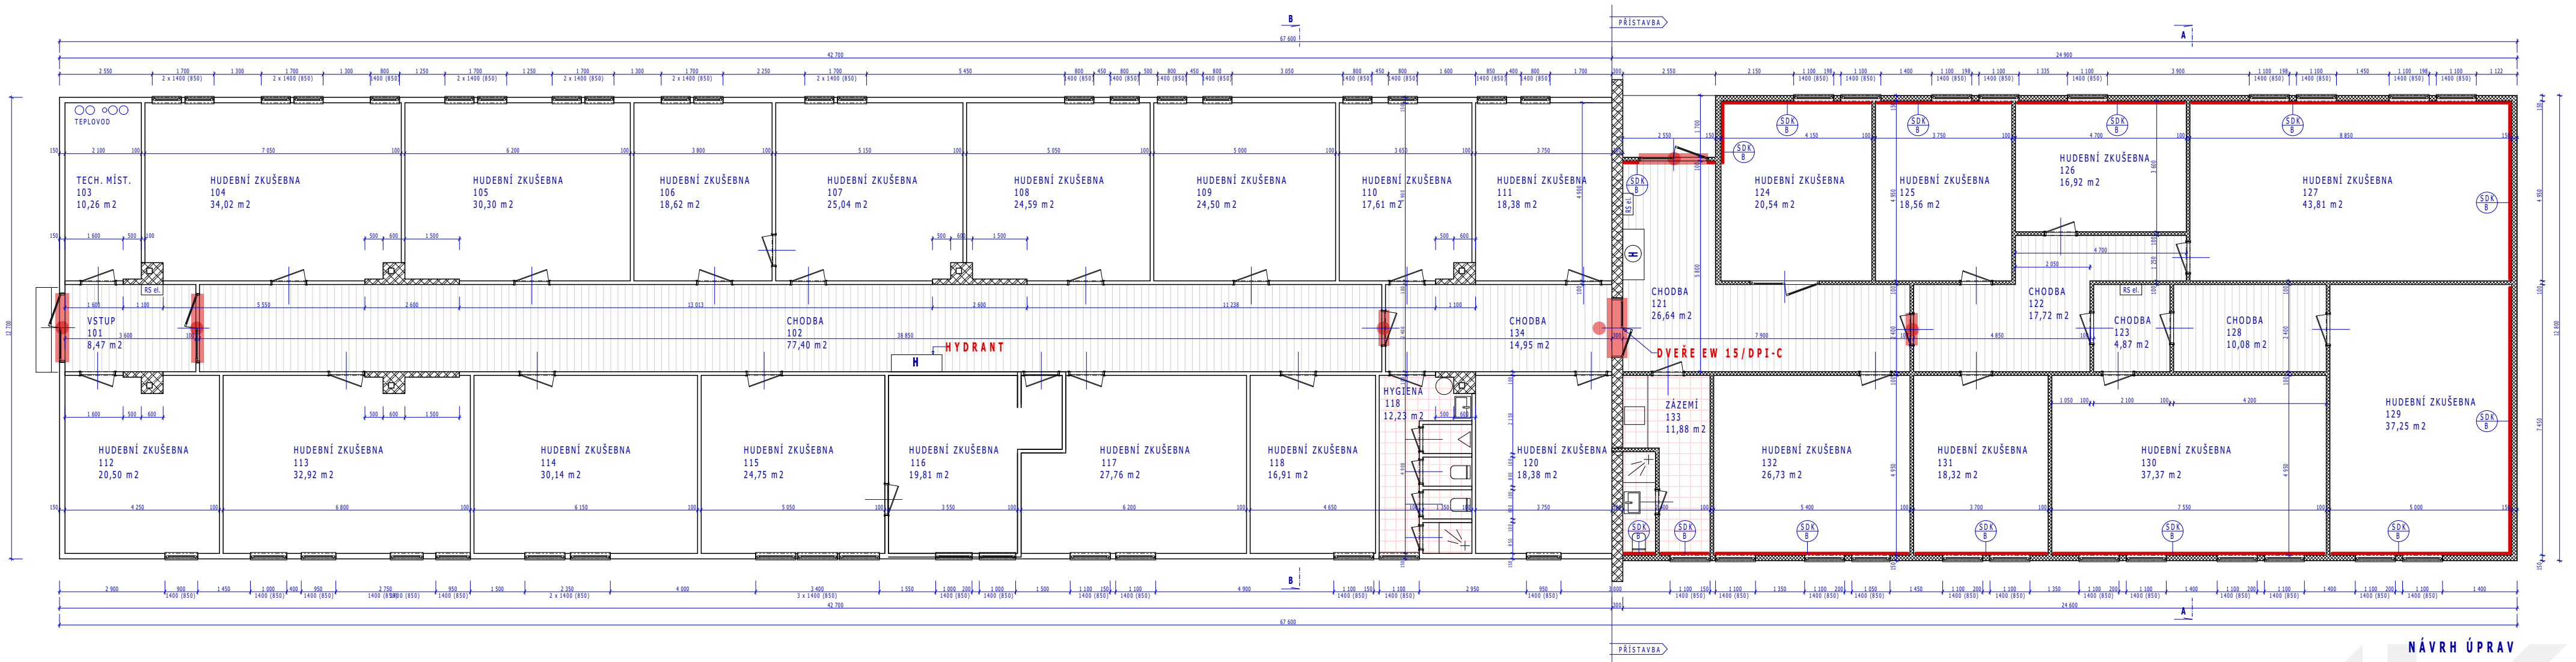


NÁVRH ÚPRAV

U TĚCHTO DVEŘÍ BUDE OSAZENO KOVÁNÍ DLE ČSN EN 179
PŘÍPADNĚ BUDOU DVEŘE VE SMĚRU ÚNIKU NEUZAMYKATELNÉ!!!

LEGENDA ST. ÚPRAV A MONTÁŽÍ MONTÁŽÍ

- M1 INSTALACE SDK DESEK
- M2 MONTÁŽ OTOPNÝCH TĚLES
- M3 MONTÁŽ ROZVODŮ ELEKTRO VČETNĚ KONCOVÝCH PRVKŮ
- M4 MONTÁŽ KOVÁNÍ / DVEŘÍ / NA ÚNIKOVÝCH CESTÁCH
- M5 TOPNÁ ZKOUŠKA
- M6 VYMALOVÁNÍ, ÚKLID

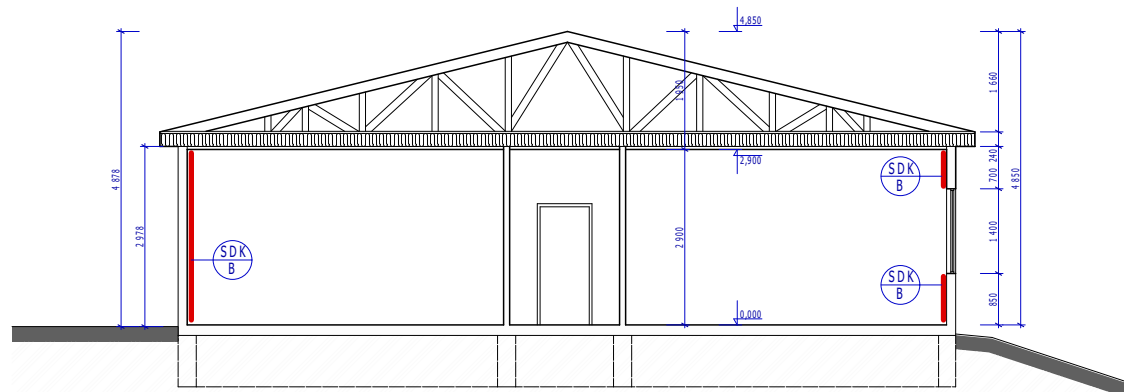

ŘEZ B-B

LEGENDA MATERIÁLŮ

- ZDIVO - SENDVIČ, DŘEVĚNÁ RÁMOVÁ KONSTRUKCE
- ZDIVO - CIHLA PLNÁ PÁLENĚ
- ZDIVO - SENDVIČ S LIGNÁTOVÝMI DESKAMI
- MONTÁŽ SDK DESKY JAKO DOPLNĚNÍ STÁVAJÍCÍ SKLADBY SENDVIČE OBVODOVÉ KONSTRUKCE
- NOVÉ KONSTRUKCE

Pozn.: PD byla zpracována na základě podkladů předaných pořizovatelem a konkrétní rozměry je nutno na stavbě následně ověřit.

0,000 = 294,92 m n.m.
SOUŘADNICOVÝ SYSTÉM : S-JTSK VÝŠKOVÝ SYSTÉM : B.p.v.

DRUH PRÁCE	STAVEBNÍ ÚPRAVY ST. OBJEKTU		GEN.PROJEKTANT :  AK09,s.r.o. Myslivova 1689/33 612 00 Brno mob: 77 66 88 108 IČ: 292 38 561	
VYPRACOVAL	Ing. Arch. Jiří Matušek, Ing. Roman Fiala			
STAVEBNÍK	Statutární město Brno, dominikánské nam. 196/1, 601 67 Brno			
MÍSTO STAVBY	Areál Rybkova 23, 602 00 Brno			
NÁZEV STAVBY	ÚPRAVA POŽÁRNĚ BEZPEČNOSTNÍHO ŘEŠENÍ STAVBY		PARÉ Č.	
STAVEBNÍ OBJEKT	BUDOVA č. 14		FORMÁT	A - 3xA4
ČÁST	Stavebně technické řešení		DATUM	18.12.2024
OBSAH:	PŮDORYS_16 - NÁVRH ÚPRAV		STUPEŇ PD	OS
			MĚŘÍTKO	Č. VÝKRESU
			1:125, 1:100	D - 06