



SO 01 - ZÁPOROVÁ STĚNA

TRVALÉ ZAJIŠTĚNÍ SVAHU

PŮDORYS 1:100

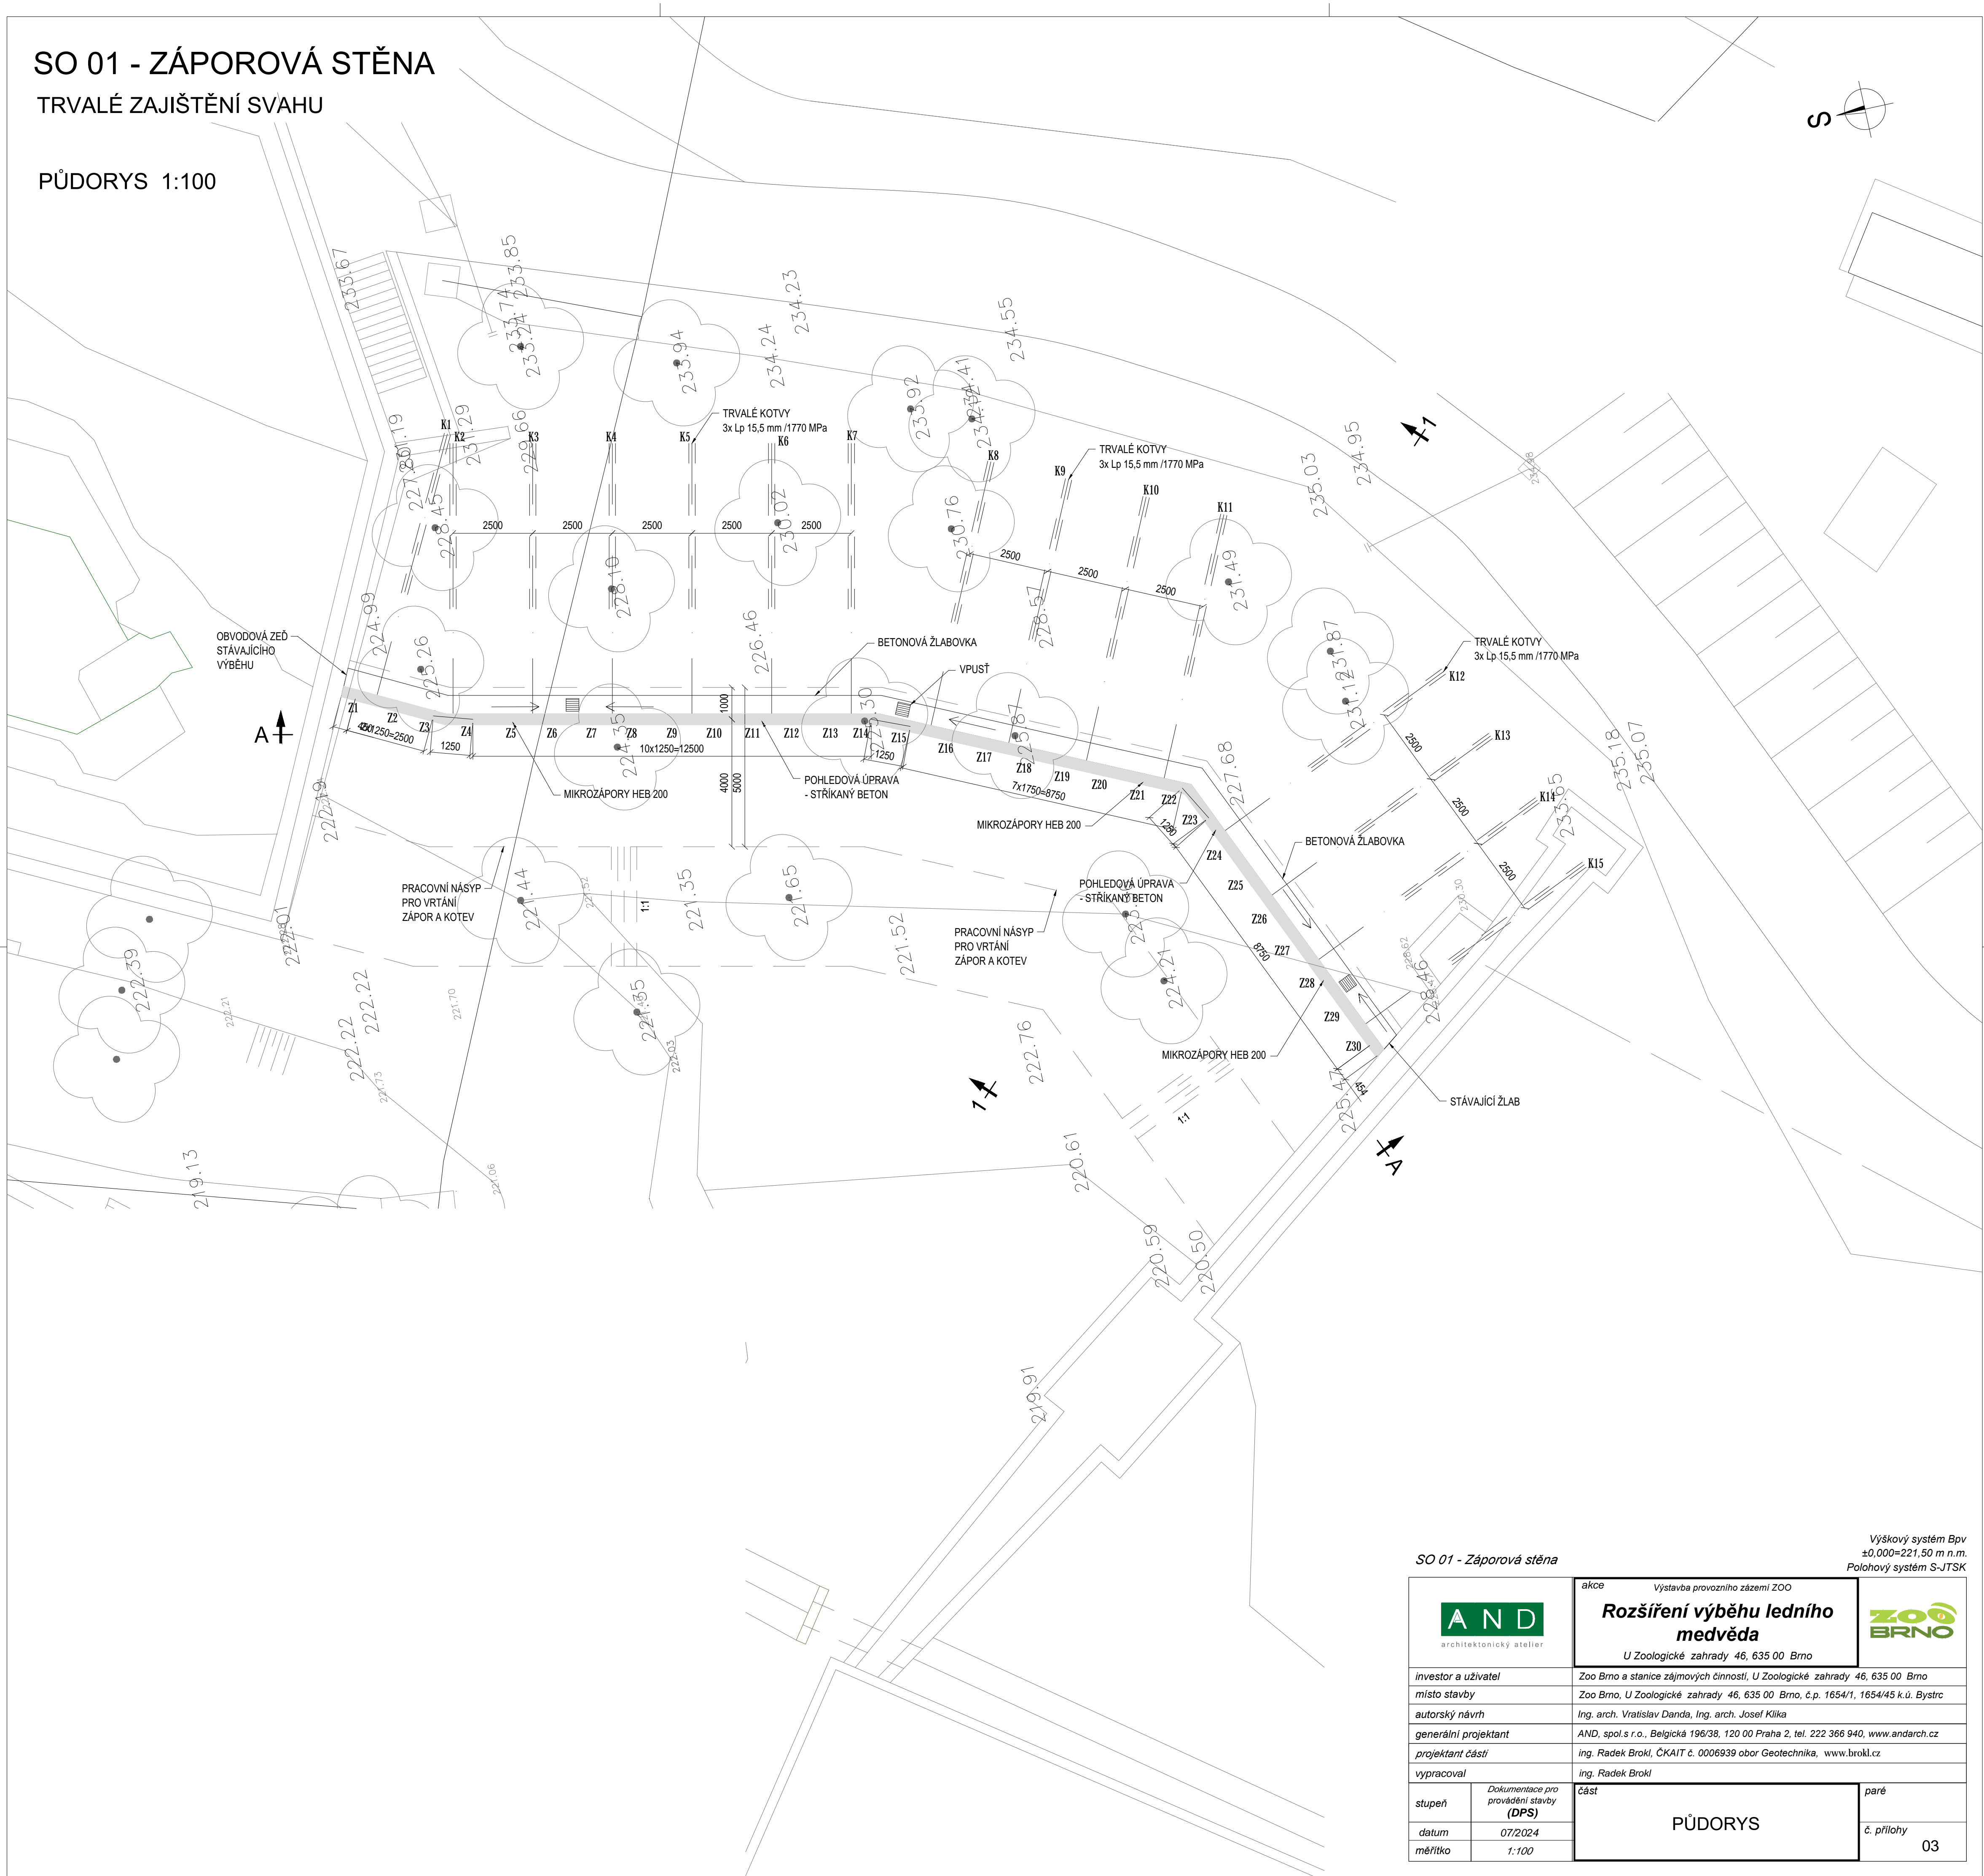

SO 01 - Záporová stěna

|  |   |                  |
|--|---|------------------|
| <br>architektonický atelier | akce<br>Výstavba provozního zázemí ZOO  |                  |
|  | <b>Rozšíření výběhu ledního medvěda</b><br>U Zoologické zahrady 46, 635 00 Brno     |                  |
| investor a uživatel  | Zoo Brno a stanice zájmových činností, U Zoologické zahrady 46, 635 00 Brno         |                  |
| místo stavby   | Zoo Brno, U Zoologické zahrady 46, 635 00 Brno, č.p. 1654/1, 1654/45 k.ú. Bystrc    |                  |
| autorský návrh   | Ing. arch. Vratislav Danda, Ing. arch. Josef Klíka                                  |                  |
| generální projektant   | AND, spol.s r.o., Belgická 196/38, 120 00 Praha 2, tel. 222 366 940, www.andarch.cz |                  |
| projektant části   | Ing. Radek Brokl, ČKA/IT č. 0006939 obor Geotechnika, www.brokl.cz                  |                  |
| vypracoval   | Ing. Radek Brokl  |                  |
| stupeň   | Dokumentace pro provádění stavby (DPS)  | část             |
| datum  | 07/2024   | PŮDORYS          |
| měřítko  | 1:100   |                  |
|  |   | č. přílohy<br>03 |

Výškový systém Bpv  
±0,000=221,50 m n.m.  
Polohový systém S-JTSK

