

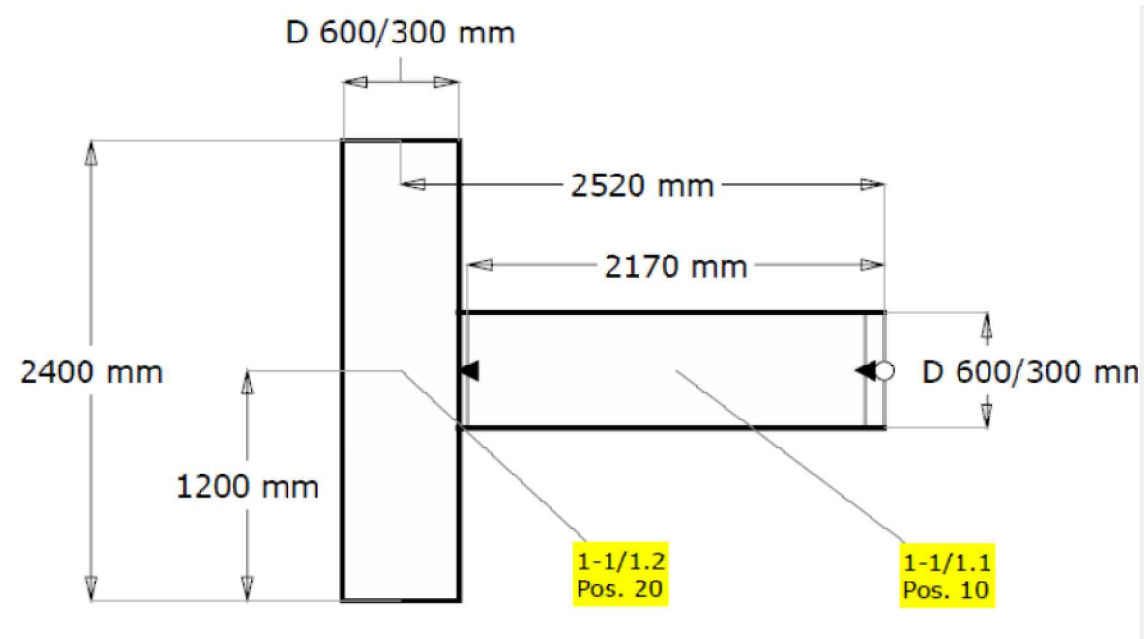


TEXTILNÍ VÝUŠť poz.1.07:

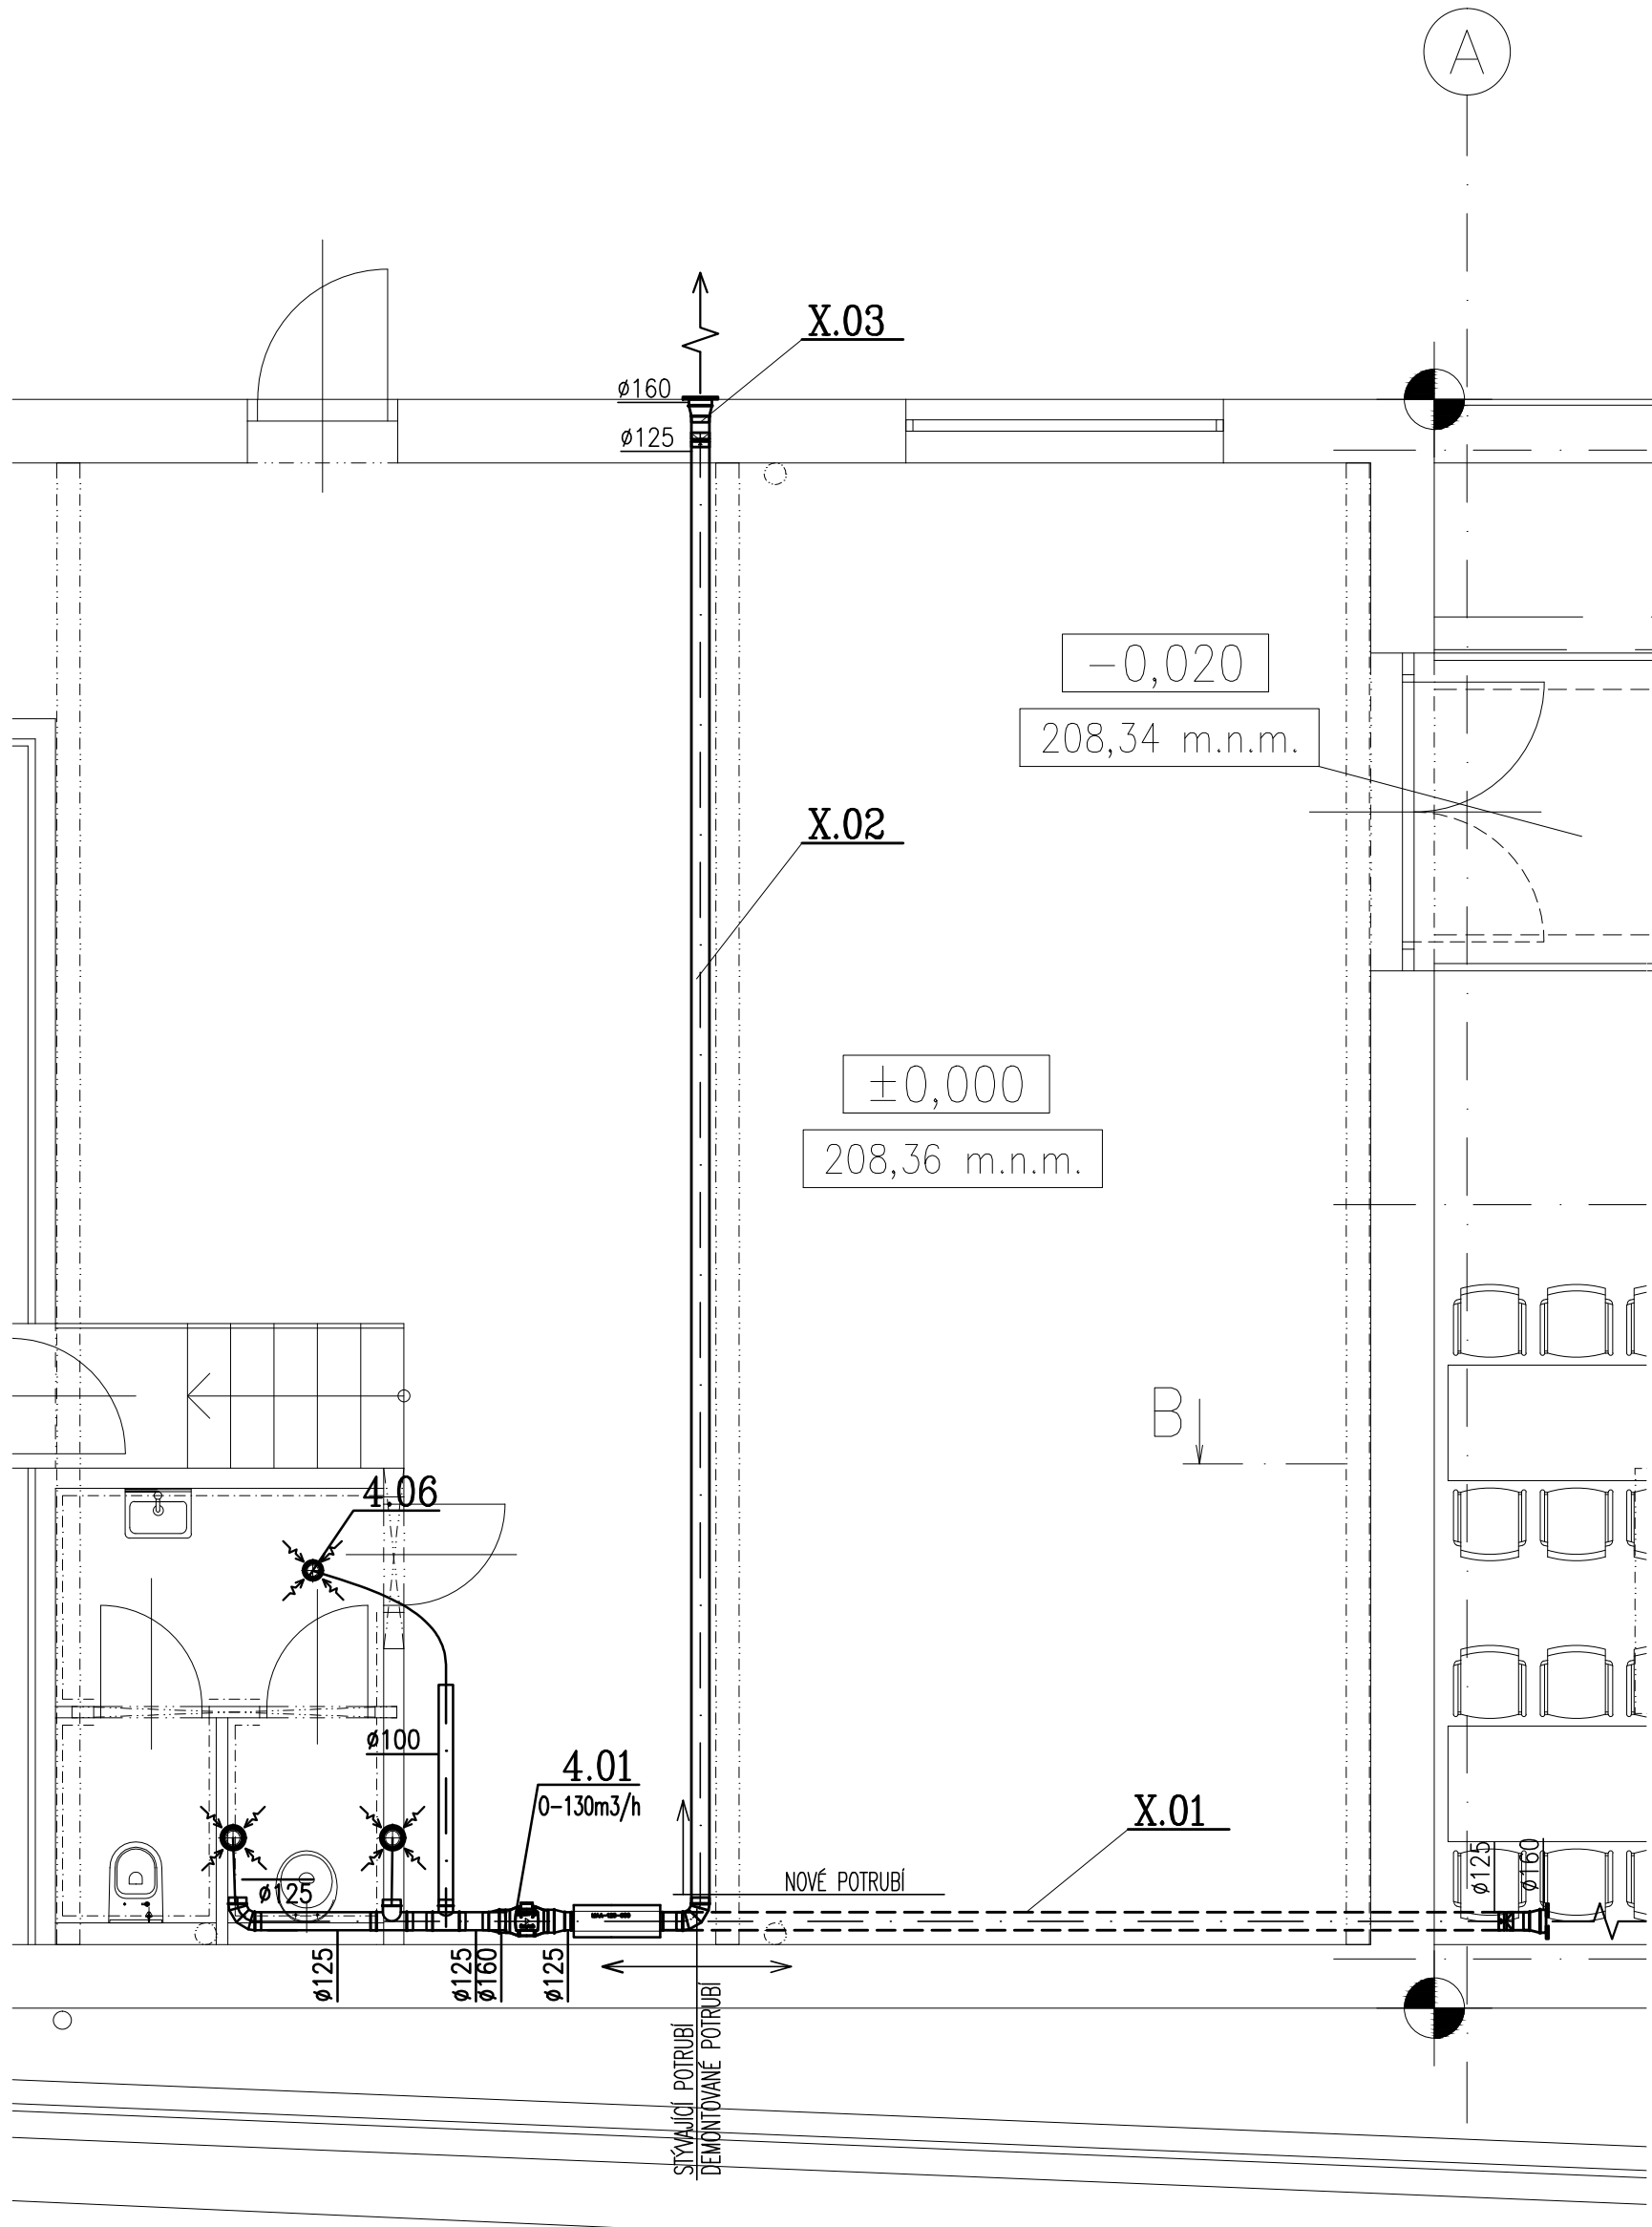

SKLADBA TLUMIČE poz.1.1a:

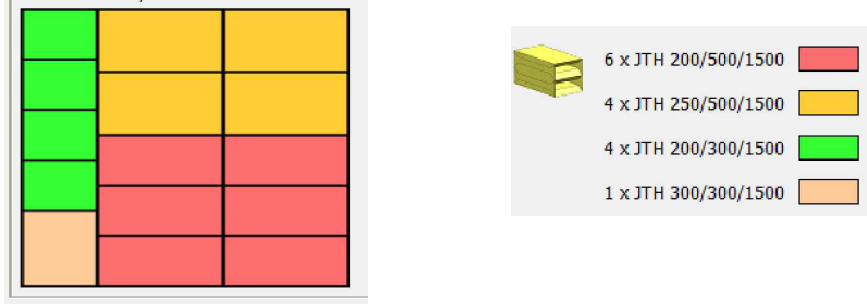


Tabulka místností						
Číslo	Název	Plocha [m²]	Výška [m]	Podlaha	Stěny	Strop
1.01	CHODBA	62,38	2,7	KERAMICKÁ DLAŽBA	MALBA VÁPENNÁ	MALBA VÁPENNÁ
1.02	KANCELÁŘ VEDOUCÍ	12,4	2,7	KERAMICKÁ DLAŽBA	MALBA VÁPENNÁ	MALBA VÁPENNÁ
1.03	PŘEDSÍŇ	4,38	2,7	KERAMICKÁ DLAŽBA	OBKLAD	MALBA VÁPENNÁ
1.04	SPRCHA	6,56	2,7	KERAMICKÁ DLAŽBA	OBKLAD	MALBA VÁPENNÁ
1.05	WC	0,92	2,7	KERAMICKÁ DLAŽBA	OBKLAD	MALBA VÁPENNÁ
1.06	WC	0,92	2,7	KERAMICKÁ DLAŽBA	OBKLAD	MALBA VÁPENNÁ
1.07	ŠATNA ZAMĚSTNANCŮ	11,66	2,7	KERAMICKÁ DLAŽBA	MALBA VÁPENNÁ	MALBA VÁPENNÁ
1.09	CHODBA	6,65	2,7	KERAMICKÁ DLAŽBA	MALBA VÁPENNÁ	MALBA VÁPENNÁ
1.10	SUCHÝ SKLAD	3,15	2,7	KERAMICKÁ DLAŽBA	MALBA VÁPENNÁ	MALBA VÁPENNÁ
1.11	CHLADICÍ BOX	4,38	2,7	KERAMICKÁ DLAŽBA	OBKLAD	OBKLAD
1.12	CHLADICÍ BOX	3,18	2,7	KERAMICKÁ DLAŽBA	OBKLAD	OBKLAD
1.13	PŘÍPRAVA MASA	7,33	2,7	KERAMICKÁ DLAŽBA	OBKLAD	MALBA VÁPENNÁ
1.14	PŘÍJEM	13,5	2,7	KERAMICKÁ DLAŽBA	MALBA VÁPENNÁ	MALBA VÁPENNÁ
1.15	ODPADY	5,09	2,7	KERAMICKÁ DLAŽBA	MALBA VÁPENNÁ	MALBA VÁPENNÁ
1.16	EXPEDICE	7,72	2,7	KERAMICKÁ DLAŽBA	OBKLAD	MALBA VÁPENNÁ
1.17	SKLAD A MYTÍ TERMOPORTŮ	4,45	2,7	KERAMICKÁ DLAŽBA	OBKLAD	MALBA VÁPENNÁ
1.18	HRUBÁ PŘÍPRAVA ZELENINY	8,16	2,7	KERAMICKÁ DLAŽBA	OBKLAD	MALBA VÁPENNÁ
1.19	SKLAD KÖRNOVÉ ZELENINY	2,72	2,7	KERAMICKÁ DLAŽBA	MALBA VÁPENNÁ	MALBA VÁPENNÁ
1.20	CHLADICÍ BOX	1,94	2,7	KERAMICKÁ DLAŽBA	OBKLAD	OBKLAD
1.21	SKLAD CHEMIE	1,92	2,7	KERAMICKÁ DLAŽBA	OBKLAD	MALBA VÁPENNÁ
1.22	VARNA	53,43	2,7	KERAMICKÁ DLAŽBA	OBKLAD	MALBA VÁPENNÁ
1.23	MYTÍ PROVOZNIHO NÁDOBI	11,49	2,7	KERAMICKÁ DLAŽBA	OBKLAD	MALBA VÁPENNÁ
1.24	CHODBA	7,17	2,7	KERAMICKÁ DLAŽBA	MALBA VÁPENNÁ	MALBA VÁPENNÁ
1.25	PŘEDSÍŇ WC	2,02	2,7	KERAMICKÁ DLAŽBA	OBKLAD	MALBA VÁPENNÁ
1.26	WC ZAMĚSTNANCŮ	1,8	2,7	KERAMICKÁ DLAŽBA	OBKLAD	MALBA VÁPENNÁ
1.27	OKLID	1,35	2,7	KERAMICKÁ DLAŽBA	OBKLAD	MALBA VÁPENNÁ
1.28	MYTÍ STOLNIHO NÁDOBI	28,85	2,7	KERAMICKÁ DLAŽBA	OBKLAD	MALBA VÁPENNÁ
1.29	DENNÍ MÍSTNOST	9,98	2,7	KERAMICKÁ DLAŽBA	MALBA VÁPENNÁ	MALBA VÁPENNÁ
1.30	VÝDEJ POKRMŮ	18,65	2,7	KERAMICKÁ DLAŽBA	OBKLAD	MALBA VÁPENNÁ
1.31	VÝDEJ POKRMŮ	16,96	2,7	KERAMICKÁ DLAŽBA	OBKLAD	MALBA VÁPENNÁ
1.32	CHODBA	17,9	2,7	KERAMICKÁ DLAŽBA	OBKLAD	MALBA VÁPENNÁ
1.33	JÍDELNA	228,08	4	KERAMICKÁ DLAŽBA	OBKLAD	MALBA VÁPENNÁ

Celková plocha [m²]: 576,11

LEGENDA IZOLACÍ:

- MINERÁLNÍ VATA 100MM + OPLECH.
- KAUKČUKOVÁ IZOLACE SAMOLEP 50MM + OPLECH.

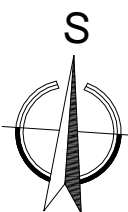

±0,00 = 208,36 m.n.m. b.p.v.  
Jídlna 207,24 m.n.m. b.p.v.

Investor akce:  
**Statutární město Brno, Městská část  
Brno-Chřlce, Chřlcké náměstí 1/4, Brno**

Název akce:  
**ZŠ a MŠ Jana Broskvy – rekonstrukce  
školní kuchyně**

Generální projektant:  
HB Projekt Plus, s.r.o.  
IČ: 292 35 421  
Jaroslava Foglara 5, 63900 Brno  
tel.: +420 777 165 408, e-mail: rbek@hbprojektplus.cz

Projektant profesní části dokumentace:

HB Projekt Plus, s.r.o.  
Jaroslava Foglara 5, 63900 Brno  
tel.: +420 773 516 165, e-mail: podmanskys@hbprojektplus.cz

Měřítko:  
1:50

Specializace profese:  
D.1.4 Vzduchotechnika

Vypracoval - podpis:  
Ing. Jiří Boudný

Kontroloval - podpis:  
Ing. Petr Machynka

Štupel dokumentace:  
DPS

Datum zpracování:  
Březen 2024

Název přílohy:

**Půdorys 1.NP - VZDUCHOTECHNIKA**

Číslo akce:  
2021 - 21

Číslo přílohy:  
D.1.4.03

Revize:  
-