


PŮDORYS 1.NP
M 1:75

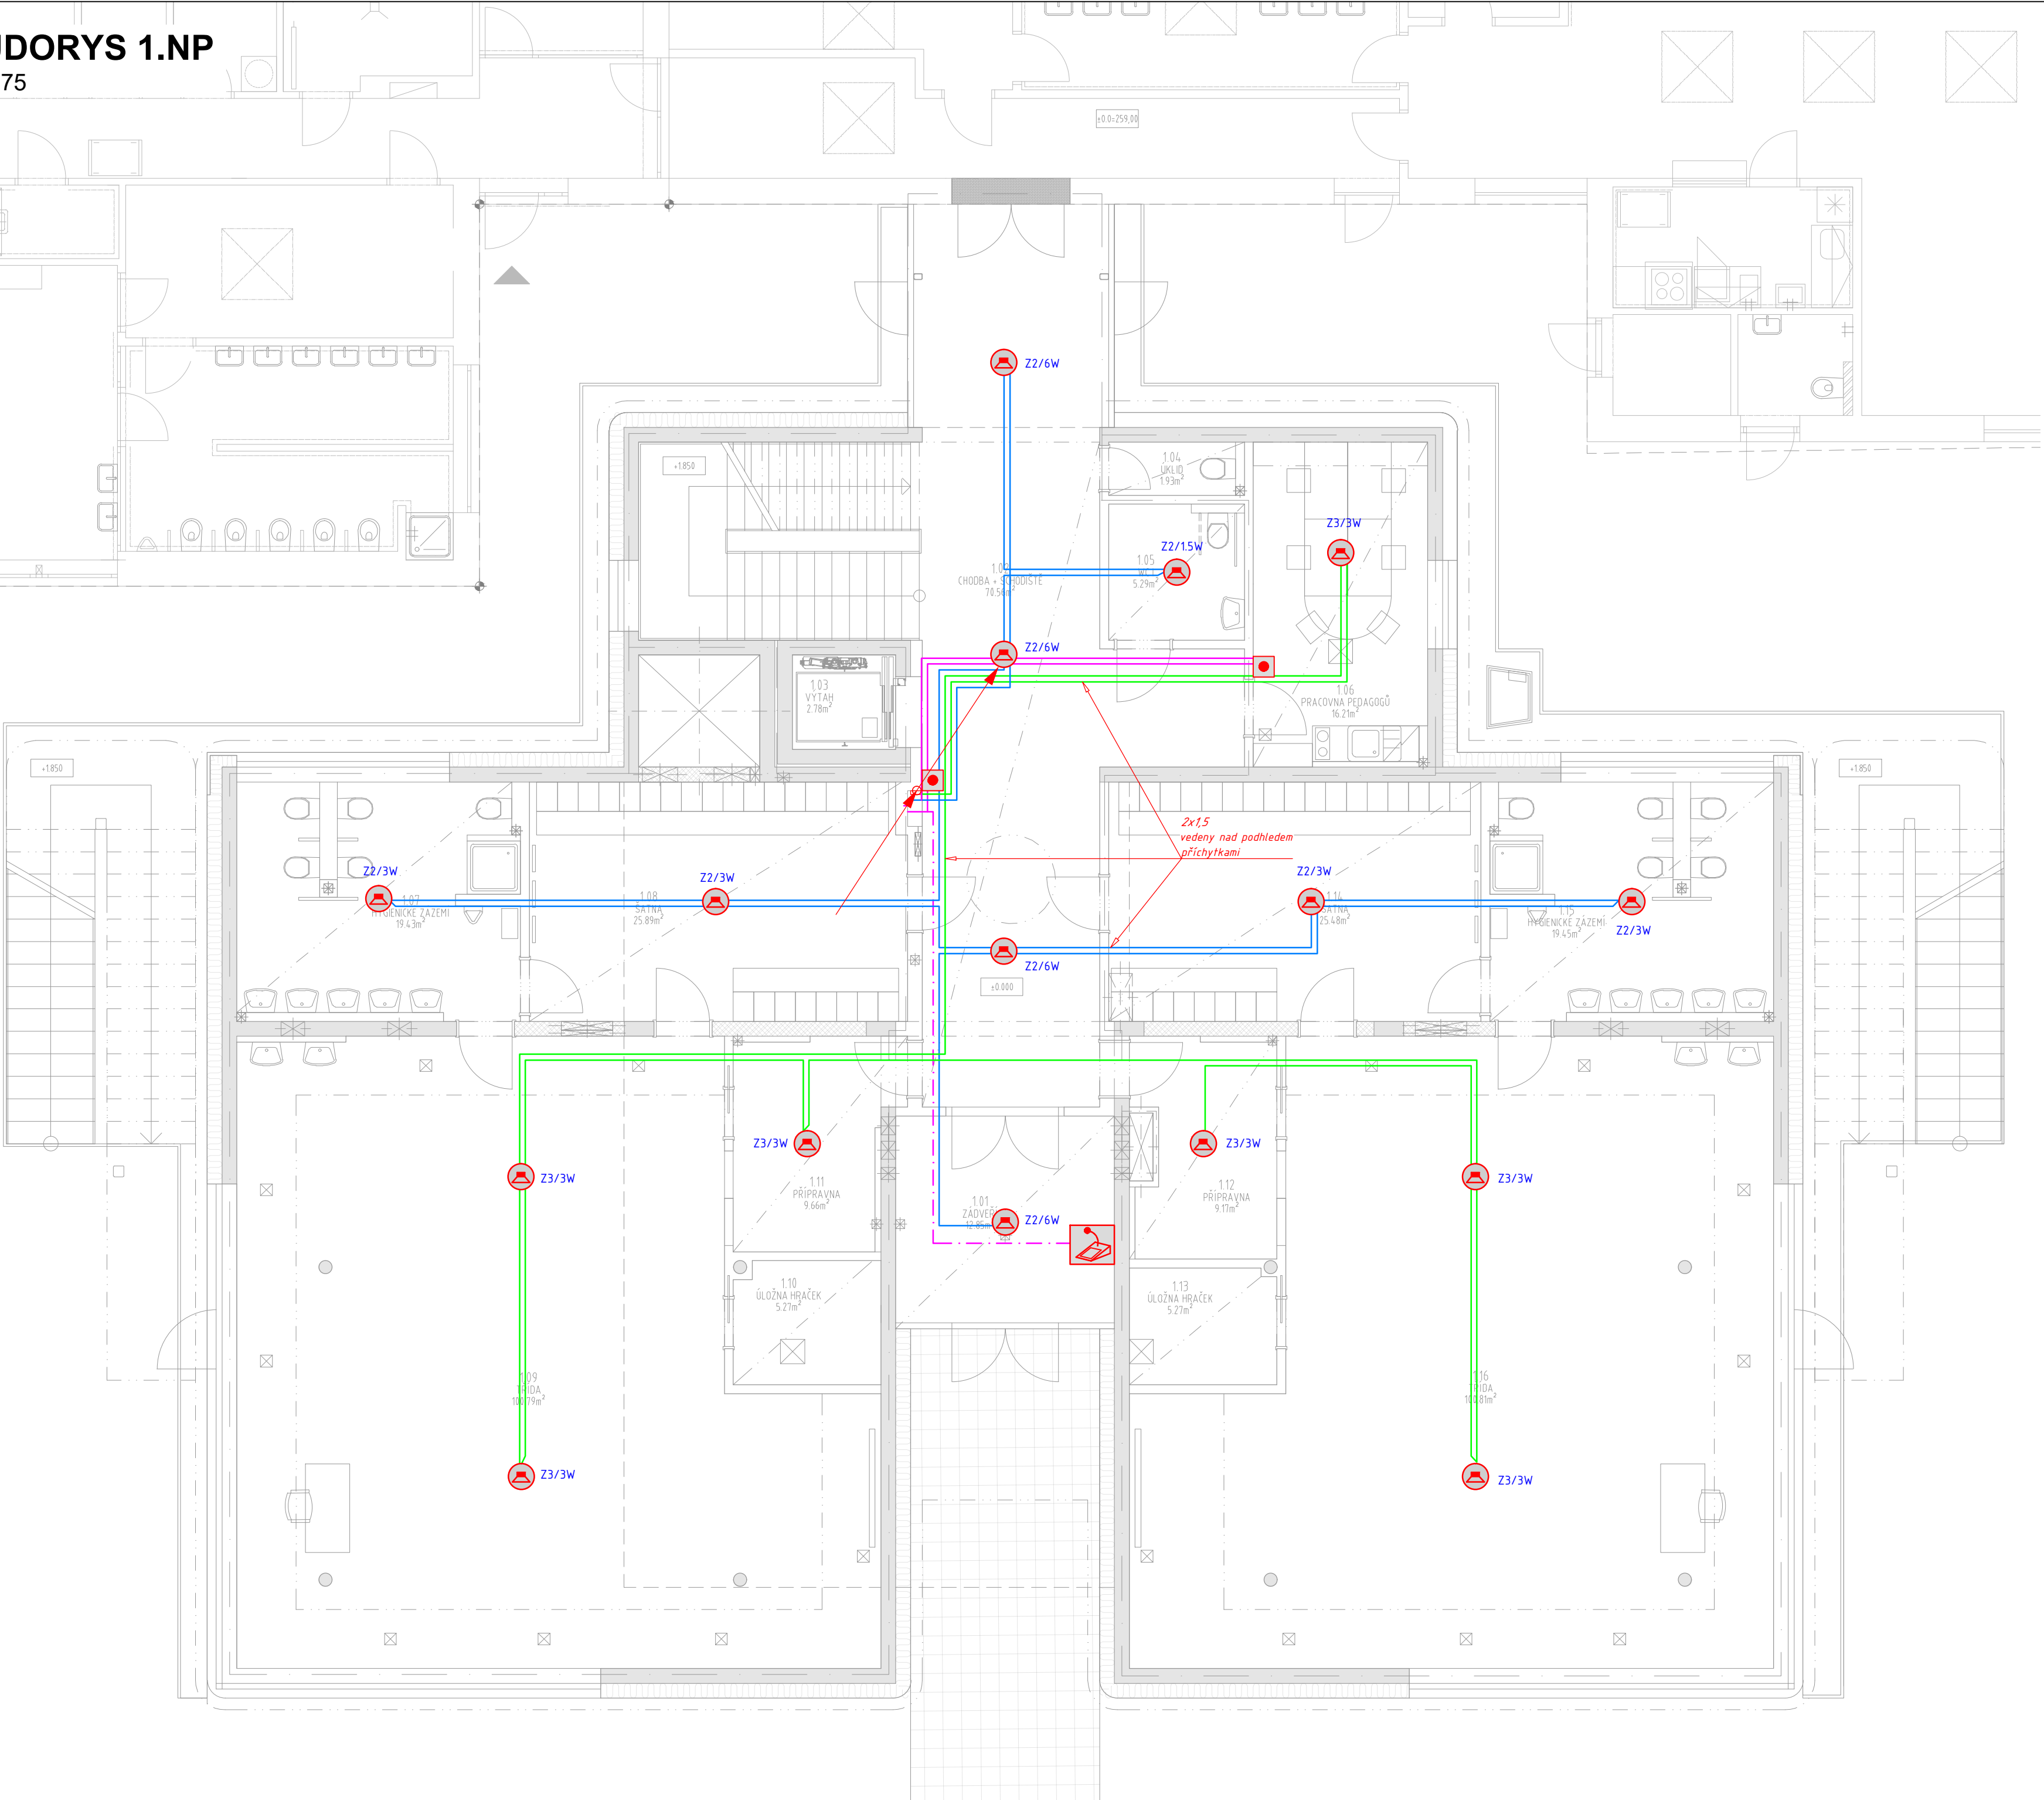


LEGENDA NZS :

(NOUZOVÝ ZVUKOVÝ SYSTÉM)

- ROZVÁDĚČ NOUZOVÉHO ZVUKOVÉHO SYSTÉMU
- REPRODUKTOR NOUZOVÉHO ZVUKOVÉHO SYSTÉMU SKŘÍNKOVÝ 6W/3W/15W/100V
- REPRODUKTOR NOUZOVÉHO ZVUKOVÉHO SYSTÉMU PODHLEDOVÝ 6W/3W/15W/100V
- REPRODUKTOR NOUZOVÉHO ZVUKOVÉHO SYSTÉMU STROPNÍ PRÍSAZENÝ 6W/3W/15W/100V
- POŽÁRNÍ STANICE HLASATELE
- TLAČÍTKO PRO OVLÁDÁNÍ ROZHLASU
- KABELOVÁ TRASA

Tabulka místností						
Číslo	Název	Plocha [m²]	Podlaha	Stěny	Strop	Poznámka
1.01	ZÁDVEŘÍ	12,85	TEXTILNÍ ROHOŽ	P1a	MALBA	SDK - POHLED "A"
1.02	CHODBA + SCHODIŠTĚ	70,56	PVC	P2a+b,P4	MALBA	SDK - POHLED "A"
1.03	VÝTAH	2,78				
1.04	ÚKLID	1,93	KERAMICKÁ DLAŽBA	P3a	KER. OBKLAD (2,65)	SDK - POHLED "A"
1.05	WC I	5,29	KERAMICKÁ DLAŽBA	P3a	KER. OBKLAD (2,65)	SDK - POHLED "A"
1.06	PRACOVNA PEDAGOGŮ	16,21	PVC	P2a	MALBA	SDK - POHLED "A"
1.07	HYGIENICKÉ ZÁZEMÍ	19,43	KERAMICKÁ DLAŽBA	P3b	KER. OBKLAD (2,95)	SDK - POHLED "A"
1.08	ŠATNA	25,89	PVC	P2a+b	MALBA	SDK - POHLED "A"
1.09	TŘÍDA	100,79	PVC	P2a+b	MALBA	AKU - POHLED "B"
1.10	ÚLOŽNA HRAČEK	5,27	PVC	P2a	MALBA	SDK - POHLED "A"
1.11	PŘÍPRAVNA	9,66	KERAMICKÁ DLAŽBA	P3a	KER. OBKLAD (2,65)	SDK - POHLED "A"
1.12	PŘÍPRAVNA	9,17	KERAMICKÁ DLAŽBA	P3b	KER. OBKLAD (2,65)	SDK - POHLED "A"
1.13	ÚLOŽNA HRAČEK	5,27	PVC	P2b	MALBA	SDK - POHLED "A"
1.14	ŠATNA	25,48	PVC	P2a+b	MALBA	SDK - POHLED "A"
1.15	HYGIENICKÉ ZÁZEMÍ	19,45	KERAMICKÁ DLAŽBA	P3b	KER. OBKLAD (2,95)	SDK - POHLED "A"
1.16	TŘÍDA	100,81	PVC	P2b	MALBA	AKU - POHLED "B"

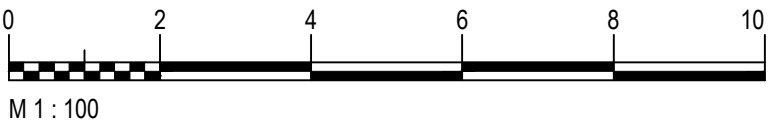

M 1 : 100

± 0,000 = SO 01: 260,90, SO 02: 259,00 m.n.m. B.p.v.

INVESTOR :	STATUTÁRNÍ MĚSTO BRNO	DOMINIKÁNSKÉ NÁM. 196/1, 602 00 BRNO
MATEŘSKÁ ŠKOLA A ŠKOLNÍ DRUŽINA SLATINA, KIKRLEHO		
STUPEŇ :	DOKUMENTACE PRO PROVÁDĚNÍ STAVBY	
GENERÁLNÍ PROJEKTANT :		iz arch arch. Stanislava Iz, 638 00 Brno IČO: 282 79 999
PROJESE :	STAVEBNÍ OBJEKT :	
SLABOPROUDÉ INSTALACE	SO 02 – MATEŘSKÁ ŠKOLA	
VEDOUcí PROJEKTANT :	ING.ARCH. IVO ŠVABENSKÝ	
ZODPOVĚDNÝ PROJEKTANT :	ING. ONDŘEJ TICHÝ	
VYPRACOVAL :	ING. ONDŘEJ TICHÝ	
KONTROLOVAL :	ING. ONDŘEJ TICHÝ	
NAZEV VÝKRESU :		DATUM : 06/2024
NZS – PŮDORYS 1.NP		MĚŘÍTKO : 1:75
		PÁRE : ČÍSLO VÝKRESU : D.1.4.7.09