



# BĚŽNÉ PODLAŽÍ – 6x PŮDORYS /1:50/


HORNÍ ÚROVEŇ STROPNÍ KCE -0,180 OD ČISTÉ PODLAHY

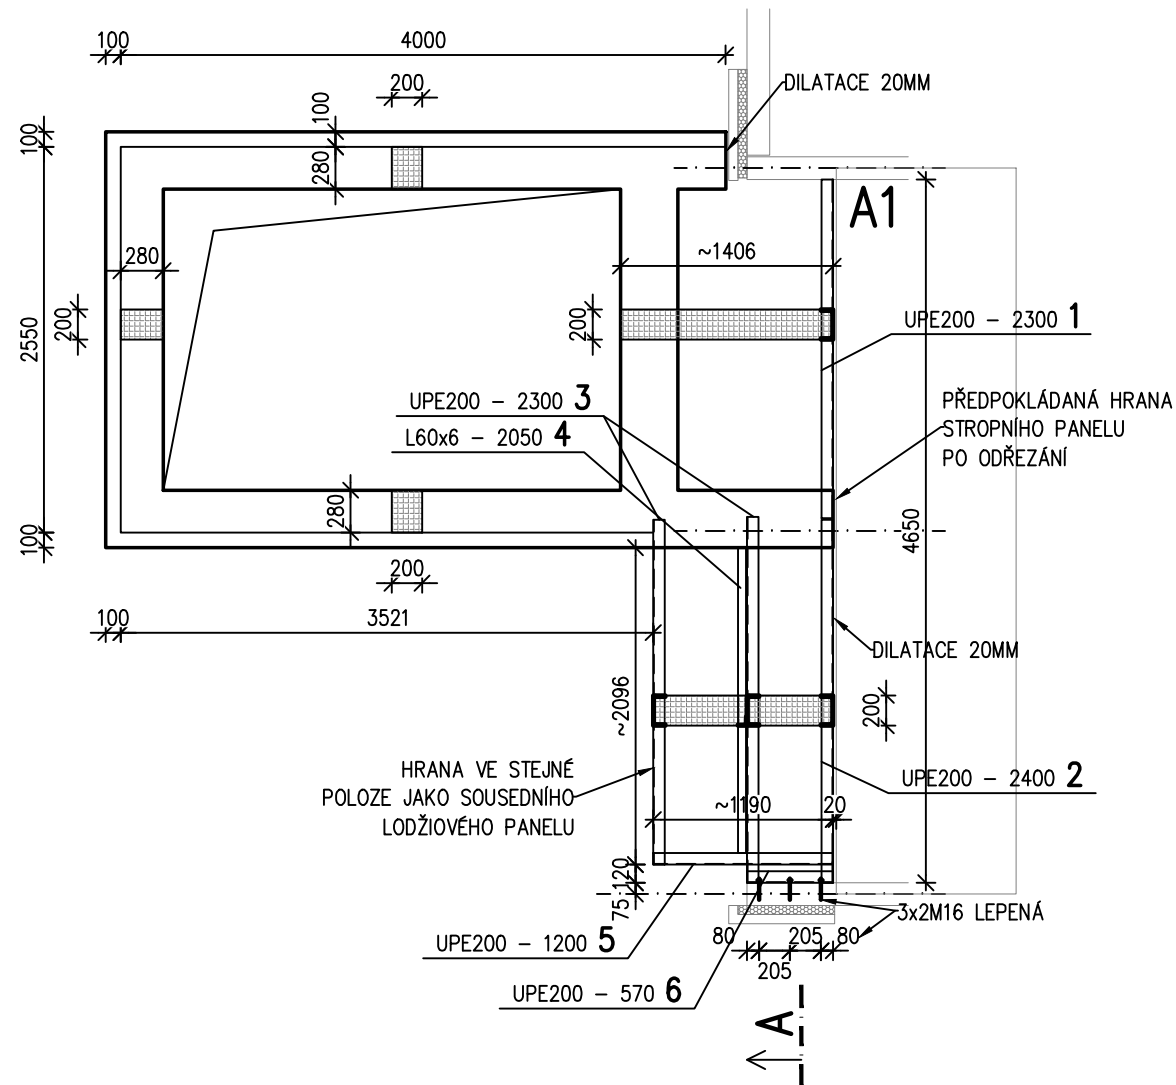


# STŘECHA PŮDORYS /1:50/

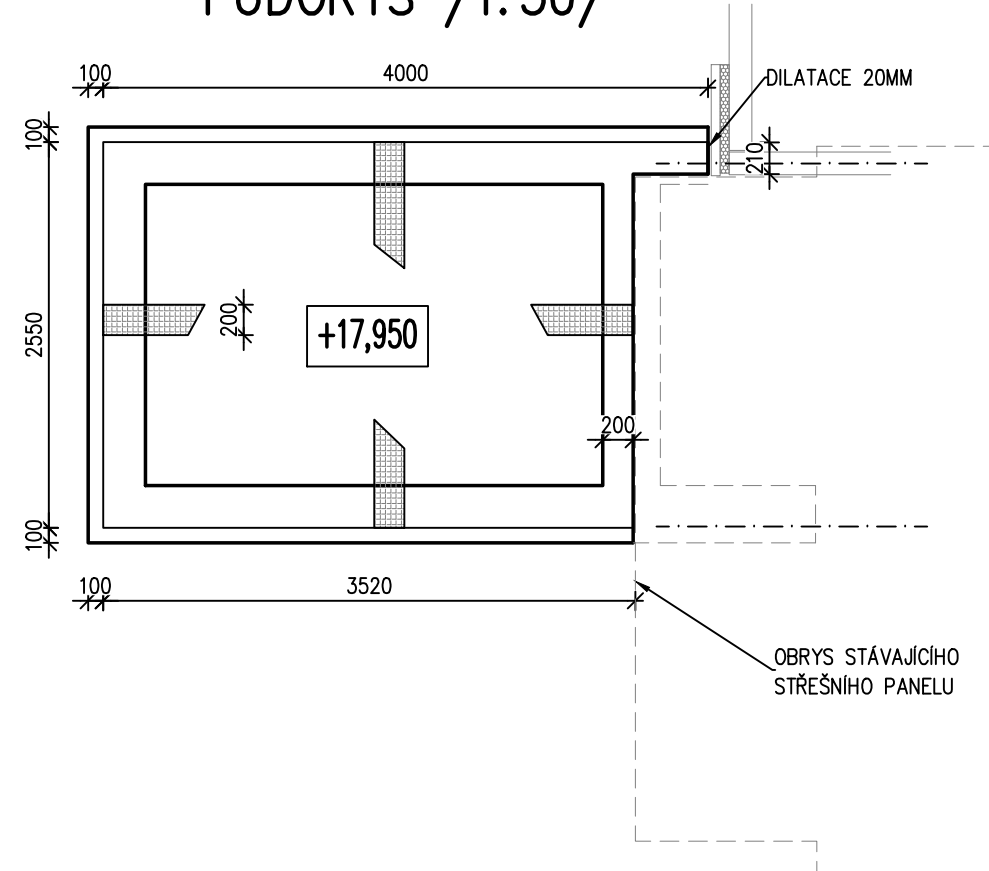

# ŘEZ A /1:25/

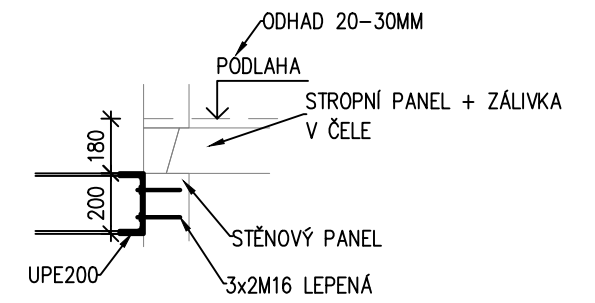

# A1 /1:25/

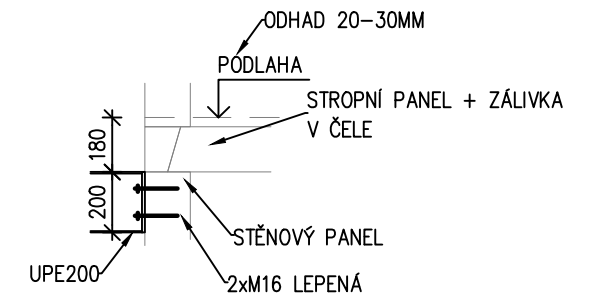

## POZNÁMKA :

- TENTO VÝKRES NENAHAZUJE VÝROBNÍ ANI MONTÁŽNÍ DOKUMENTACI
- PŘI JAKÉMKOLIV NESOULADU PROJEKTU A SKUTEČNÉHO STAVU JE NUTNÁ KONZULTACE SE STATIKEM

## MATERIÁL

NOSNÉ KONSTRUKCE: OCEL S235JR

## OCHRANA

OCELOVÉ KONSTRUKCE OPATŘIT 2x ZÁKLADNÍM NÁTĚREM PRIMER S 2000

## VÝROBA A PROVÁDĚNÍ

TŘÍDA PROVEDENÍ EXC2 DLE ČSN EN 1090-2 PROVÁDĚNÍ OCELOVÝCH A HLINÍKOVÝCH KONSTRUKCÍ

BETON ČSN EN 206-1 Změna Z3.  
C25/30-**XC1-S3**

NAVRŽENO DLE ČSN EN 1992-1-1

OCEL B 500B

## OCELOVÉ KONSTRUKCE Výkaz materiálu

Č.pól.	ks	Průřez ... Délka Materiál	Hmotnost na 1m pro 1 ks	Celková délka [mm]	Celková hmotnost [kg]
1	6	UPE200 ... 2300 S235	18.50 kg/m 42.55 kg/ks	13800.	255.30
2	6	UPE200 ... 2400 S235	18.50 kg/m 44.40 kg/ks	14400.	266.40
3	12	UPE200 ... 2300 S235	18.50 kg/m 42.55 kg/ks	27600.	510.60
4	6	L60x6 ... 2050 S235	5.42 kg/m 11.11 kg/ks	12300.	66.67
5	6	UPE200 ... 1200 S235	18.50 kg/m 22.20 kg/ks	7200.	133.20
6	6	UPE200 ... 570 S235	18.50 kg/m 10.55 kg/ks	3420.	63.27
Hmotnost oceli celkem [kg]					1295.44
Včetně přírážky 10%					1424.98

- TATO DOKUMENTACE JE AUTORSKÝM DÍLEM A MŮŽE BÝT UŽITA VÝHRADNĚ K ÚČELU  
NA NÍ UVEDENÉHO A SMLUVNĚ DOHODNUTÉHO MEZI AUTOREM A OBJEDNATELEM  
±0,000 ~ ÚROVEŇ PRVNÍHO PODLAŽÍ

HLAVNÍ PROJEKTANT:



Energy Benefit Centre a.s.  
Křenova 438/3, 160 00 Praha 6  
tel.: +420 270 003 300  
e-mail: kontakt@energy-benefit.cz  
internet: www.energy-benefit.cz

ZPRACOVATEL ČÁSTI:

Zodpovědný projektant:  
Ing. Vít Koryčanský  
Vypracoval:  
Ing. Vít Koryčanský  
----

PROJEKT:

PŘÍSTAVBA POŽÁRNÍHO SCHODIŠTĚ, VÝTAHU A  
STAVEBNÍ ÚPRAVY OBJEKTU DOMOVA PRO  
SENIORY, KOSMONAUTŮ 21, BRNO

STAVEBNÍK:

Statutární město Brno  
Dominikánské náměstí 196/1, Brno-město, 602 00 Brno

ČÁST, PROFESE:

STAVEBNĚ KONSTRUKČNÍ ŘEŠENÍ

VÝKRES:

VÝTAHOVÁ ŠACHTA - PODESTA, POZEDNÍ VĚNCE - TVAR

razítko a podpis

Zakázkové číslo: 200136  
Paré:

Datum: 12/2021

Část: D.1.2 Stupeň: DPS Změna: 00

Č.výkr.: 102 Formát: 2 x A4 Měřítko: 1:50