
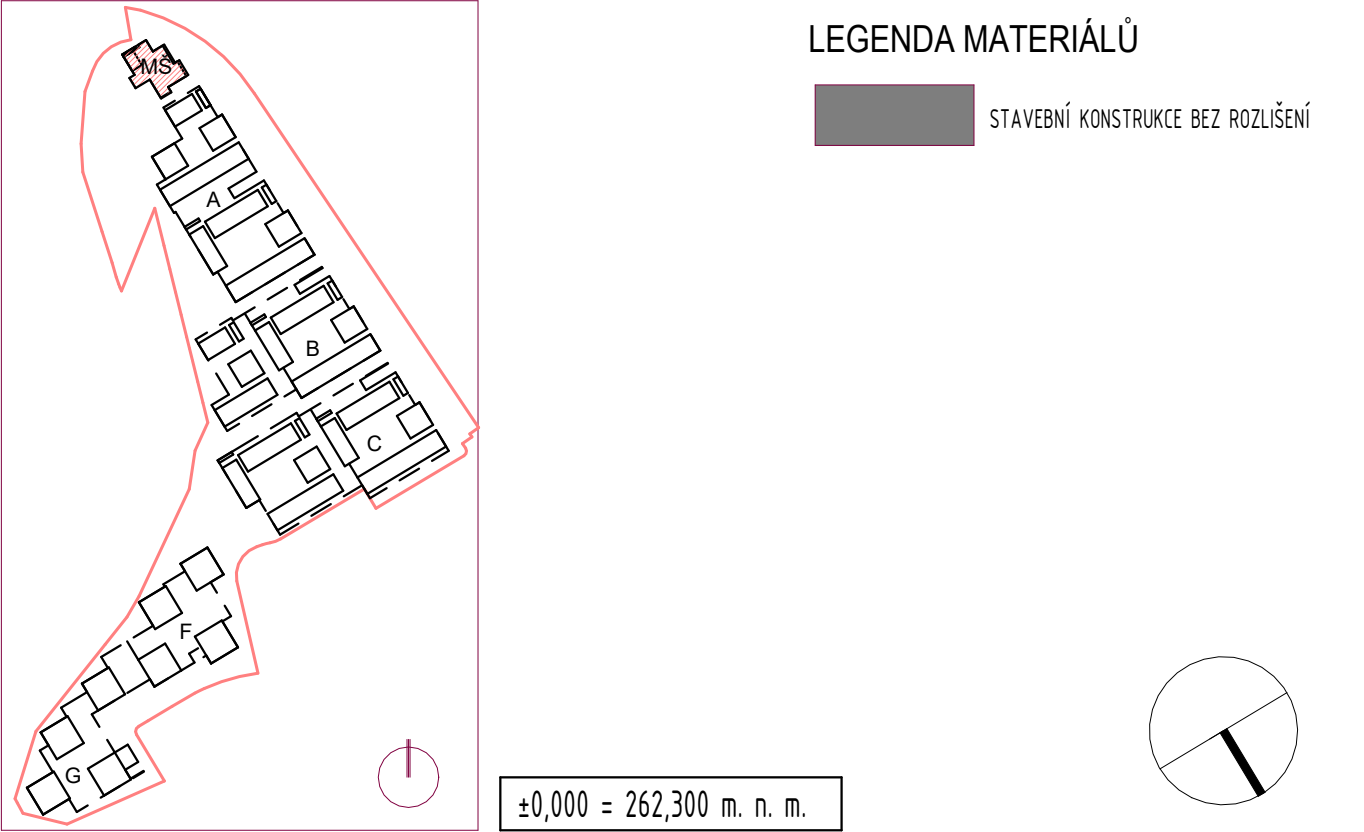



| Tabulka místností 1PP | | |
|-----------------------|--------------------|---------------------|
| Č.M. | NÁZEV MÍSTNOSTI | PLOCHA |
| -1.01 | PŘEDÁVACÍ STANICE | 44,4 m ² |
| -1.02 | VENKOVNÍ SCHODIŠTĚ | 5,8 m ² |
| | | 50,1 m ² |

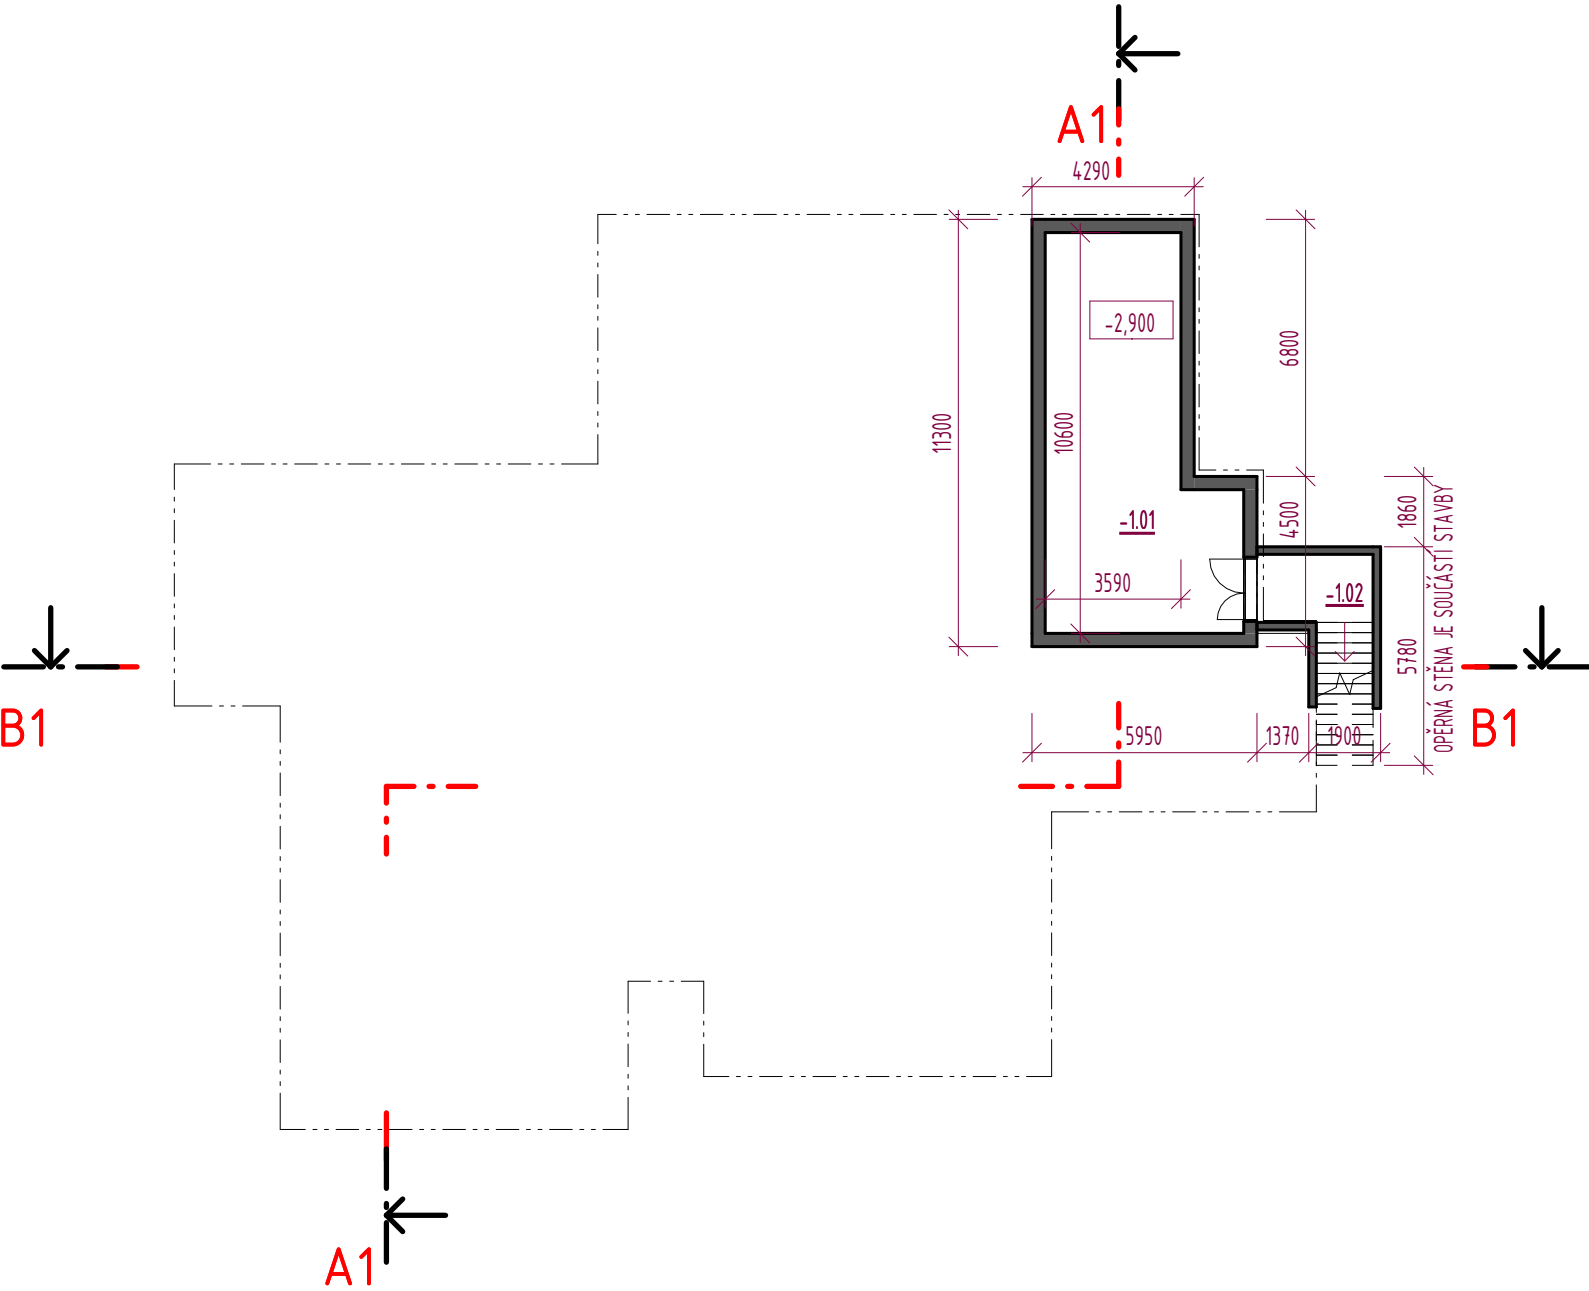

| Č. REVIZE: REVISION NO.: | DATUM VYDÁNÍ: DATE OF ISSUE: | POPIS REVIZE: DESCRIPTION OF THE REVISION: | VYPRACOVAL: ELABORATED BY: |
|-----------------------------|---------------------------------|---|-------------------------------|
| | | | |
| | | | |

| | | | | |
|---|---|--|--|--|
| <div>GENERÁLNÍ PROJEKTANT: GENERAL DESIGNER:</div> <div></div> <div>K4 a.s.</div> <div>Kociánka 8/10, 61200 Brno tel.: +420 541 126 611 fax.: +420 541 126 610 e-mail: brno@k4.cz</div> <div>www.k4.cz</div> | <div>INVESTOR : CLIENT:</div> <div>Developer Brno Hády, a.s. Šumavská 519/35, 602 00 BRNO</div> | | <div>AUTORIZACE: AUTHORIZED BY:</div> | |
| | <div>OBJEDNATEL: PROJECT MANAGER:</div> <div>Developer Brno Hády, a.s. Šumavská 519/35, 602 00 BRNO</div> | | <div>ČÍSLO PARÉ: DOCUMENT SET NUMBER:</div> | |
| | <div>SUBDODAVATEL: SUBCONTRACTOR:</div> | | | |
| <div>NAZEV AKCE: TITLE:</div> <div>ČTVRŤ POD HÁDY, BRNO 2. etapa</div> | <div>MANAŽER PROJEKTU: PROJECT DIRECTOR:</div> <div>Ing. Alice Kostíková</div> | | <div>ARCHITEKT: ARCHITECT:</div> <div>KUBA & PILAŘ architekti s.r.o.</div> | |
| | <div>HLAVNÍ INŽENÝR: CHIEF PROJECT MANAGER:</div> <div>Ing. Hana Marková</div> | | <div>PROJEKTANT: DESIGNER:</div> <div>Ing. arch. Kristián Škoda</div> | |
| | <div>ZAKAZKA Č.: CONTRACT NO.:</div> <div>1476</div> | | <div>ODDÍL: PART:</div> <div>02</div> | |
| | <div>DATUM: DATE:</div> <div>31.01.2022</div> | | <div>MERITKO: SCALE:</div> <div>1 : 200</div> | |
| | <div>STUPEN PD: PROJECT STATUS:</div> <div>DUR</div> | | <div>KOD DOKUMENTACE: CODE:</div> <div>D.1.25</div> | |
| | <div>ČÍSLO VYKRESU: DRAWING NUMBER:</div> <div>1476_02_D.1.25_ 101_00</div> | | <div>REVIZE: REVISION:</div> | |
| <div>STAVEBNÍ OBJEKT: BUILDING PART:</div> <div>SO715 ŠKOLKA</div> | <div>OBCHODNÍ SOUBOR: PACKAGE:</div> <div>ARCHITEKTONICKÉ A STAVEBNÍ ŘEŠENÍ</div> | | | |
| <div>OBSAH: CONTENT:</div> <div>PŮDORYS 1.PP</div> | | | | |