
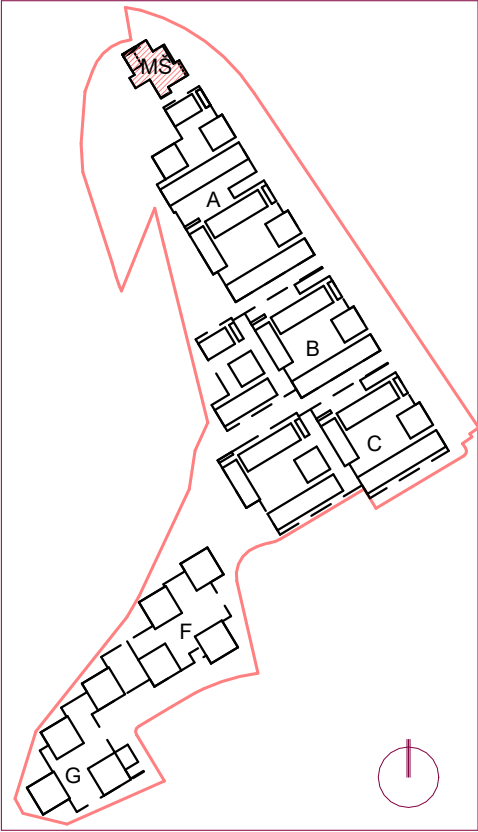


Tabulka místností 1NP		
Č.M.	NÁZEV MÍSTNOSTI	PLOCHA
1.01	ZÁDVEŘÍ	17,9 m ²
1.02	HALA	28,0 m ²
1.03	SCHODIŠTĚ	15,1 m ²
1.04	ŠATNA DĚTI 1	21,7 m ²
1.05	DENNÍ MÍSTNOST 1	96,7 m ²
1.06	SKLAD 1	9,7 m ²
1.07	ZÁCHODY A UMÝVÁRNY 1	11,7 m ²
1.08	PŘEDSÍNKA	3,0 m ²
1.09	WC UČITELÉ	2,8 m ²
1.10	ŠATNA DĚTI 2	10,6 m ²
1.11	DENNÍ MÍSTNOST 2	96,3 m ²
1.13	ZÁCHODY A UMÝVÁRNY 2	15,1 m ²
1.14	PŘEDSÍNKA	3,6 m ²

Tabulka místností 1NP		
Č.M.	NÁZEV MÍSTNOSTI	PLOCHA
1.15	WC UČITELÉ	2,8 m ²
1.16	VÝDEJ JÍDLA	5,9 m ²
1.17	KUCHYNĚ	27,3 m ²
1.18	SUCHÝ SKLAD	10,7 m ²
1.19	PŘÍPRAVA ZELENINY	7,8 m ²
1.20	SKLAD MRAŽ. A CHLAZ. POTRAVIN	5,6 m ²
1.21	OBALY A ODPADY	5,1 m ²
1.22	CHODBA	6,7 m ²
1.23	CHODBA	15,7 m ²
1.24	KANCELÁŘ KUCHYNĚ	8,1 m ²
1.25	ÚKLIDOVÁ MÍSTNOST	2,7 m ²
1.26	ŠATNA ZAMĚSTNANCI	2,8 m ²
1.27	SPRCHA A WC ZAMĚSTNANCI	5,7 m ²
		438,8 m ²

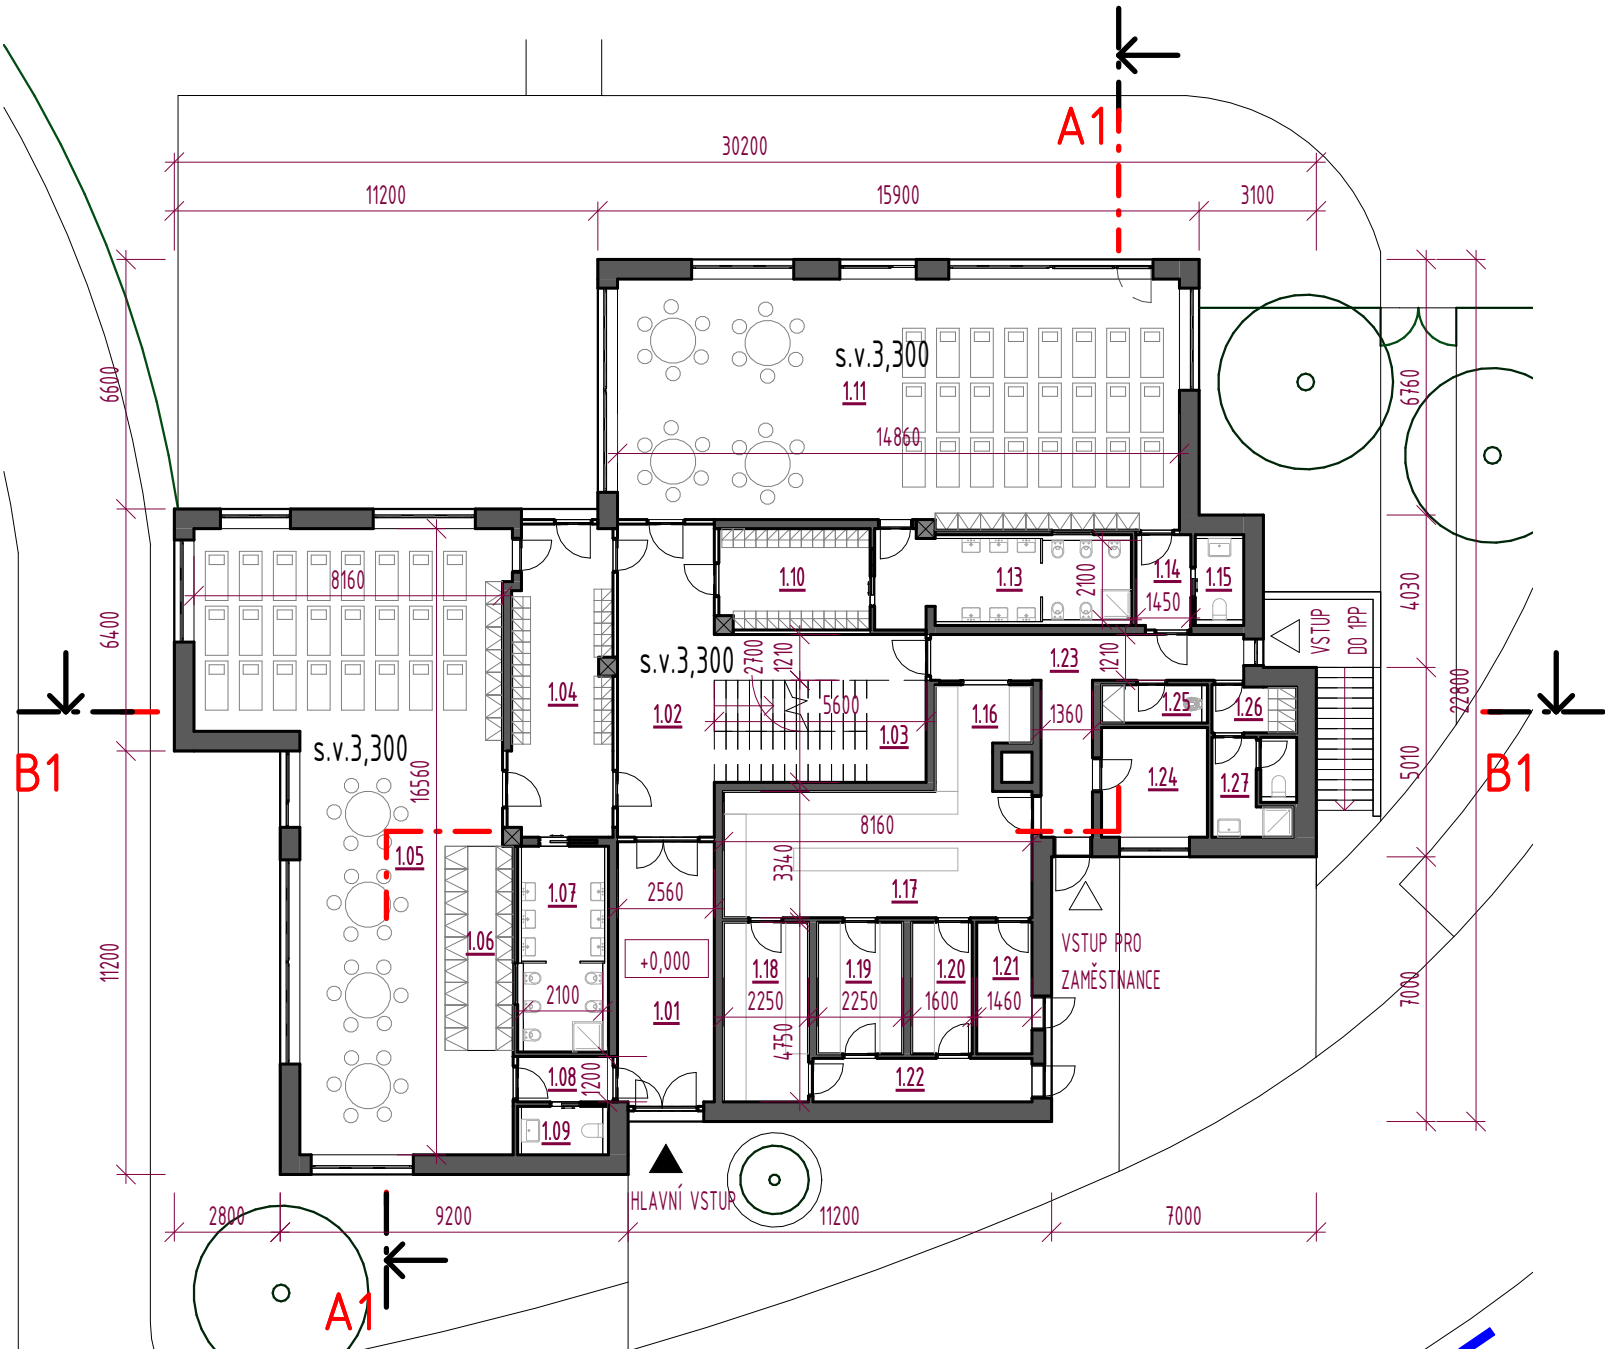

LEGENDA MATERIÁLŮ

STAVEBNÍ KONSTRUKCE BEZ ROZLIŠENÍ

LEGENDA:

HL. VSTUP DO OBJEKTU
VEDLEJŠÍ VSTUP

Č. REVIZE: REVISION NO.:	DATUM VYDÁNÍ: DATE OF ISSUE:	POPIS REVIZE: DESCRIPTION OF THE REVISION:	VYPRACOVAL: ELABORATED BY:

GENERÁLNÍ PROJEKTANT:
GENERAL DESIGNER:

K4
ARCHITECTS
& ENGINEERS

K4 a.s.
Kociánka 8/10, 61200 Brno
tel.: +420 541 126 611
fax.: +420 541 126 610
e-mail: brno@k4.cz
www.k4.cz

INVESTOR :
CLIENT:

Developer Brno Hády, a.s.
Šumavská 519/35, 602 00 BRNO

OBJEDNATEL:
PROJECT MANAGER:

Developer Brno Hády, a.s.
Šumavská 519/35, 602 00 BRNO

SUBODDAVATEL:
SUBCONTRACTOR:

ČÍSLO PARÉ:
DOCUMENT SET NUMBER:

MANAŽER PROJEKTU:
PROJECT DIRECTOR:

Ing. Alice Kostíková

ARCHITEKT:
ARCHITECT:

KUBA & PILAŘ architekti s.r.o.

HLAVNÍ INŽENÝR:
CHIEF PROJECT MANAGER:

Ing. Hana Marková

PROJEKTANT:
DESIGNER:

Ing. arch. Kristián Škoda

ZAKAZKA Č.:
CONTRACT NO.:

1476

ODDÍL:
PART:

02

DATUM:
DATE:

31.01.2022

MERITKO:
SCALE:

1 : 200

STUPEN PD:
PROJECT STATUS:

DUR

KOD DOKUMENTACE:
CODE:

D.1.25

ČÍSLO VYKRESU:
DRAWING NUMBER:

1476_02_D.1.25_102_00

REVIZE:
REVISION:

NAZEV AKCE:
TITLE:

ČTVRŤ POD HÁDY, BRNO
2. etapa

STAVEBNÍ OBJEKT:
BUILDING PART:

SO715 ŠKOLKA

OBCHODNÍ SOUBOR:
PACKAGE:

ARCHITEKTONICKÉ A STAVEBNÍ ŘEŠENÍ

OBSAH:
CONTENT:

PŮDORYS 1.NP