

LEGENDA

- A
- HRANICE ŘEŠENÉHO ÚZEMÍ
- TROJÚHELNÍKOVÁ PLOCHA PŘED OBJEKTEM KONVALÁRIE, BUDE ŘEŠENA JAKO VÝZNAMNÉ VEŘEJNÉ PROSTRANSTVÍ (SAMOSTATNÝ S. O.). VELKOFORMÁTOVÁ ŽULOVÁ DLAŽBA (SVĚTLÉ ŽLTÁ ŽULA) BUDE ROZČLENĚNA MOSAZNÝMI PÁSKY DO TROJÚHELNÍKOVÝCH PLOCH, V PLOŠE BUDE OSAZEN VODNÍ PRVEK A KAMENNÁ LAVICE

POUŽITÝ KÁMEN (KROMĚ PLOCHY "A") - ROZMĚRY A BAREVNOST

POUŽITÍ	ROZMĚR (CM)	BARVA	POPIS	POZN.
DLAŽBA	29,5 x 19,5 x 14	STŘEDNÍ ŠEDÁ	ŘEZANÉ DESKY, JEMNOZRNÁ ŽULA	NAŠLAP - TRYSKANÝ POVRCH
	29,5 x 29,5 x 14			
	29,5 x 39,5 x 14			
	29,5 x 19,5 x 14	VÝRAZNĚ TMAVĚ ŠEDÁ	ŘEZANÉ DESKY, ŽULA S HRUBÝM ZRNEM	NAŠLAP - TRYSKANÝ POVRCH
	29,5 x 29,5 x 14			
	29,5 x 39,5 x 14			
VELKOFORMÁTOVÉ PRUHY	29,5 x 29,5 x 14	VÝRAZNĚ SVĚTLĚ ŽLTÁ	ŘEZANÉ DESKY, ŽULA S HRUBÝM ZRNEM	NAŠLAP - TRYSKANÝ POVRCH
	29,5 x 39,5 x 14			
	29,5 x 19,5 x 14			
VELKOFORMÁTOVÉ PRUHY	149,5 x 59,5 x 30	STŘEDNÍ ŠEDÁ	VELKOFORMÁTOVÉ ŘEZANÉ BLOKY, JEMNOZRNÁ ŽULA	NAŠLAP - HRUBĚ PEMROLOVANÝ
	6 x 6 x 6			
PŘÍDLAŽBA U FASÁD DOMŮ	6 x 6 x 6	VÝRAZNĚ TMAVĚ ŠEDÁ	MOZAIKA - KOSTKY, ŽULA S HRUBÝM ZRNEM	NAŠLAP ŠTÍPANÝ, BOKY ŘEZANÉ

- BUDE POUŽITA ŽULA ČESKÉ PROVENIENCE, NUTNO ZAJISTIT CO NEJVĚTŠÍ SHODU S JÍŽ REALIZOVANOU DLAŽBOU V ULICÍCH JOŠTOVĚ, ČESKÉ A SOLNÍČNÍ



- ŠÍŘKA SPÁRY DLAŽBY BUDE 0,6 - 0,8 CM. PŘÍDLAŽBA U FASÁD BUDE KLADENA NA SRAZ

POZNÁMKY

- VÝKRES ZOBRAZUJE PRINCIP NEPRÁVDELNÉHO KLADENÍ BAREV A FORMÁTŮ
- NA KD BUDOU ARCHITEKTŮM PŘEDLOŽENY VZORKY ŽUL PRO VÝBĚR BAREVNOSTI A ZRNITOSTI DLAŽBY A PRO VÝBĚR ZPŮSOBU PEMROLOVÁNÍ VELKOFORMÁTOVÝCH PRUHŮ
- VEŠKERÉ POUŽITÉ POKLOPY BUDOU BŮD ZADLAŽDĚNÉ (SHODA S OKOLNÍ DLAŽBOU) NEBO LITINOVÉ, PŘÍPADNĚ OCELOVÉ, POVRCH PŘÍRODNÍ NEBO NÁTĚR TMAVĚ ŠEDOU AŽ ČERNOU BARVOU (VZOREK PŘEDLOŽIT ARCHITEKTOVI K ODSOULHASENÍ)
- STOJANY NA KOLA BUDOU PROVEDENÍM SHODNĚ SE STOJANY OSAZENÝMI V ULICI SOLNÍČNÍ (NEREZOVÁ OHYBANÁ TRUBKA, KOTVENÁ POD DLAŽBU)
- ZAHRAZOVACÍ SLOUPKY (POKUD BUDOU NĚKDE POUŽITY) BUDOU PROVEDENÍM SHODNĚ S LITINOVÝMI SLOUPKY OSAZENÝMI V HORNÍ ČÁSTI ČESKÉ (POVRCH LAK, RAL 7005)

- VEŠKERÉ ZMĚNY OPROTI NÁVRHU MUSÍ BÝT ZKONZULTOVÁNY A ODSOULHASENÝ ARCHITEKTEM (KAM BRNO)

- VÝROBNÍ DOKUMENTACE MUSÍ BÝT PŘEDLOŽENA ARCHITEKTOVI K ODSOULHASENÍ

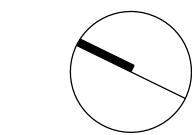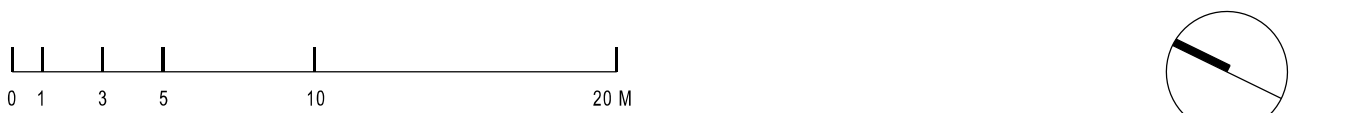

B | R | N | O

NÁZEV AKCE:	12. STAVBA SEKUNDÁRNÍHO KOLEKTORU ČESKÁ - STŘEDOVA	
INVESTOR:	STATUTÁRNÍ MĚSTO BRNO, DOMINIKÁNSKÉ NÁMĚSTÍ 196/1, 602 00 BRNO	
ZPRACOVATEL VÝKRESU: KANCELÁŘ ARCHITEKTA MĚSTA BRNA P.O., ZELNÝ TRH 331/13, 602 00 BRNO		DATUM: 29. 3. 2022
NÁZEV VÝKRESU:	ARCHITEKTONICKÁ SITUACE - KOORDINACE ULIČNÍCH POVRCHŮ	MĚŘÍTKO: 1:250
		Č. VÝKRESU/REVIZE: 01