



Výkresy stěn místnosti A.116 rozkresleny na následujícím výkrese.

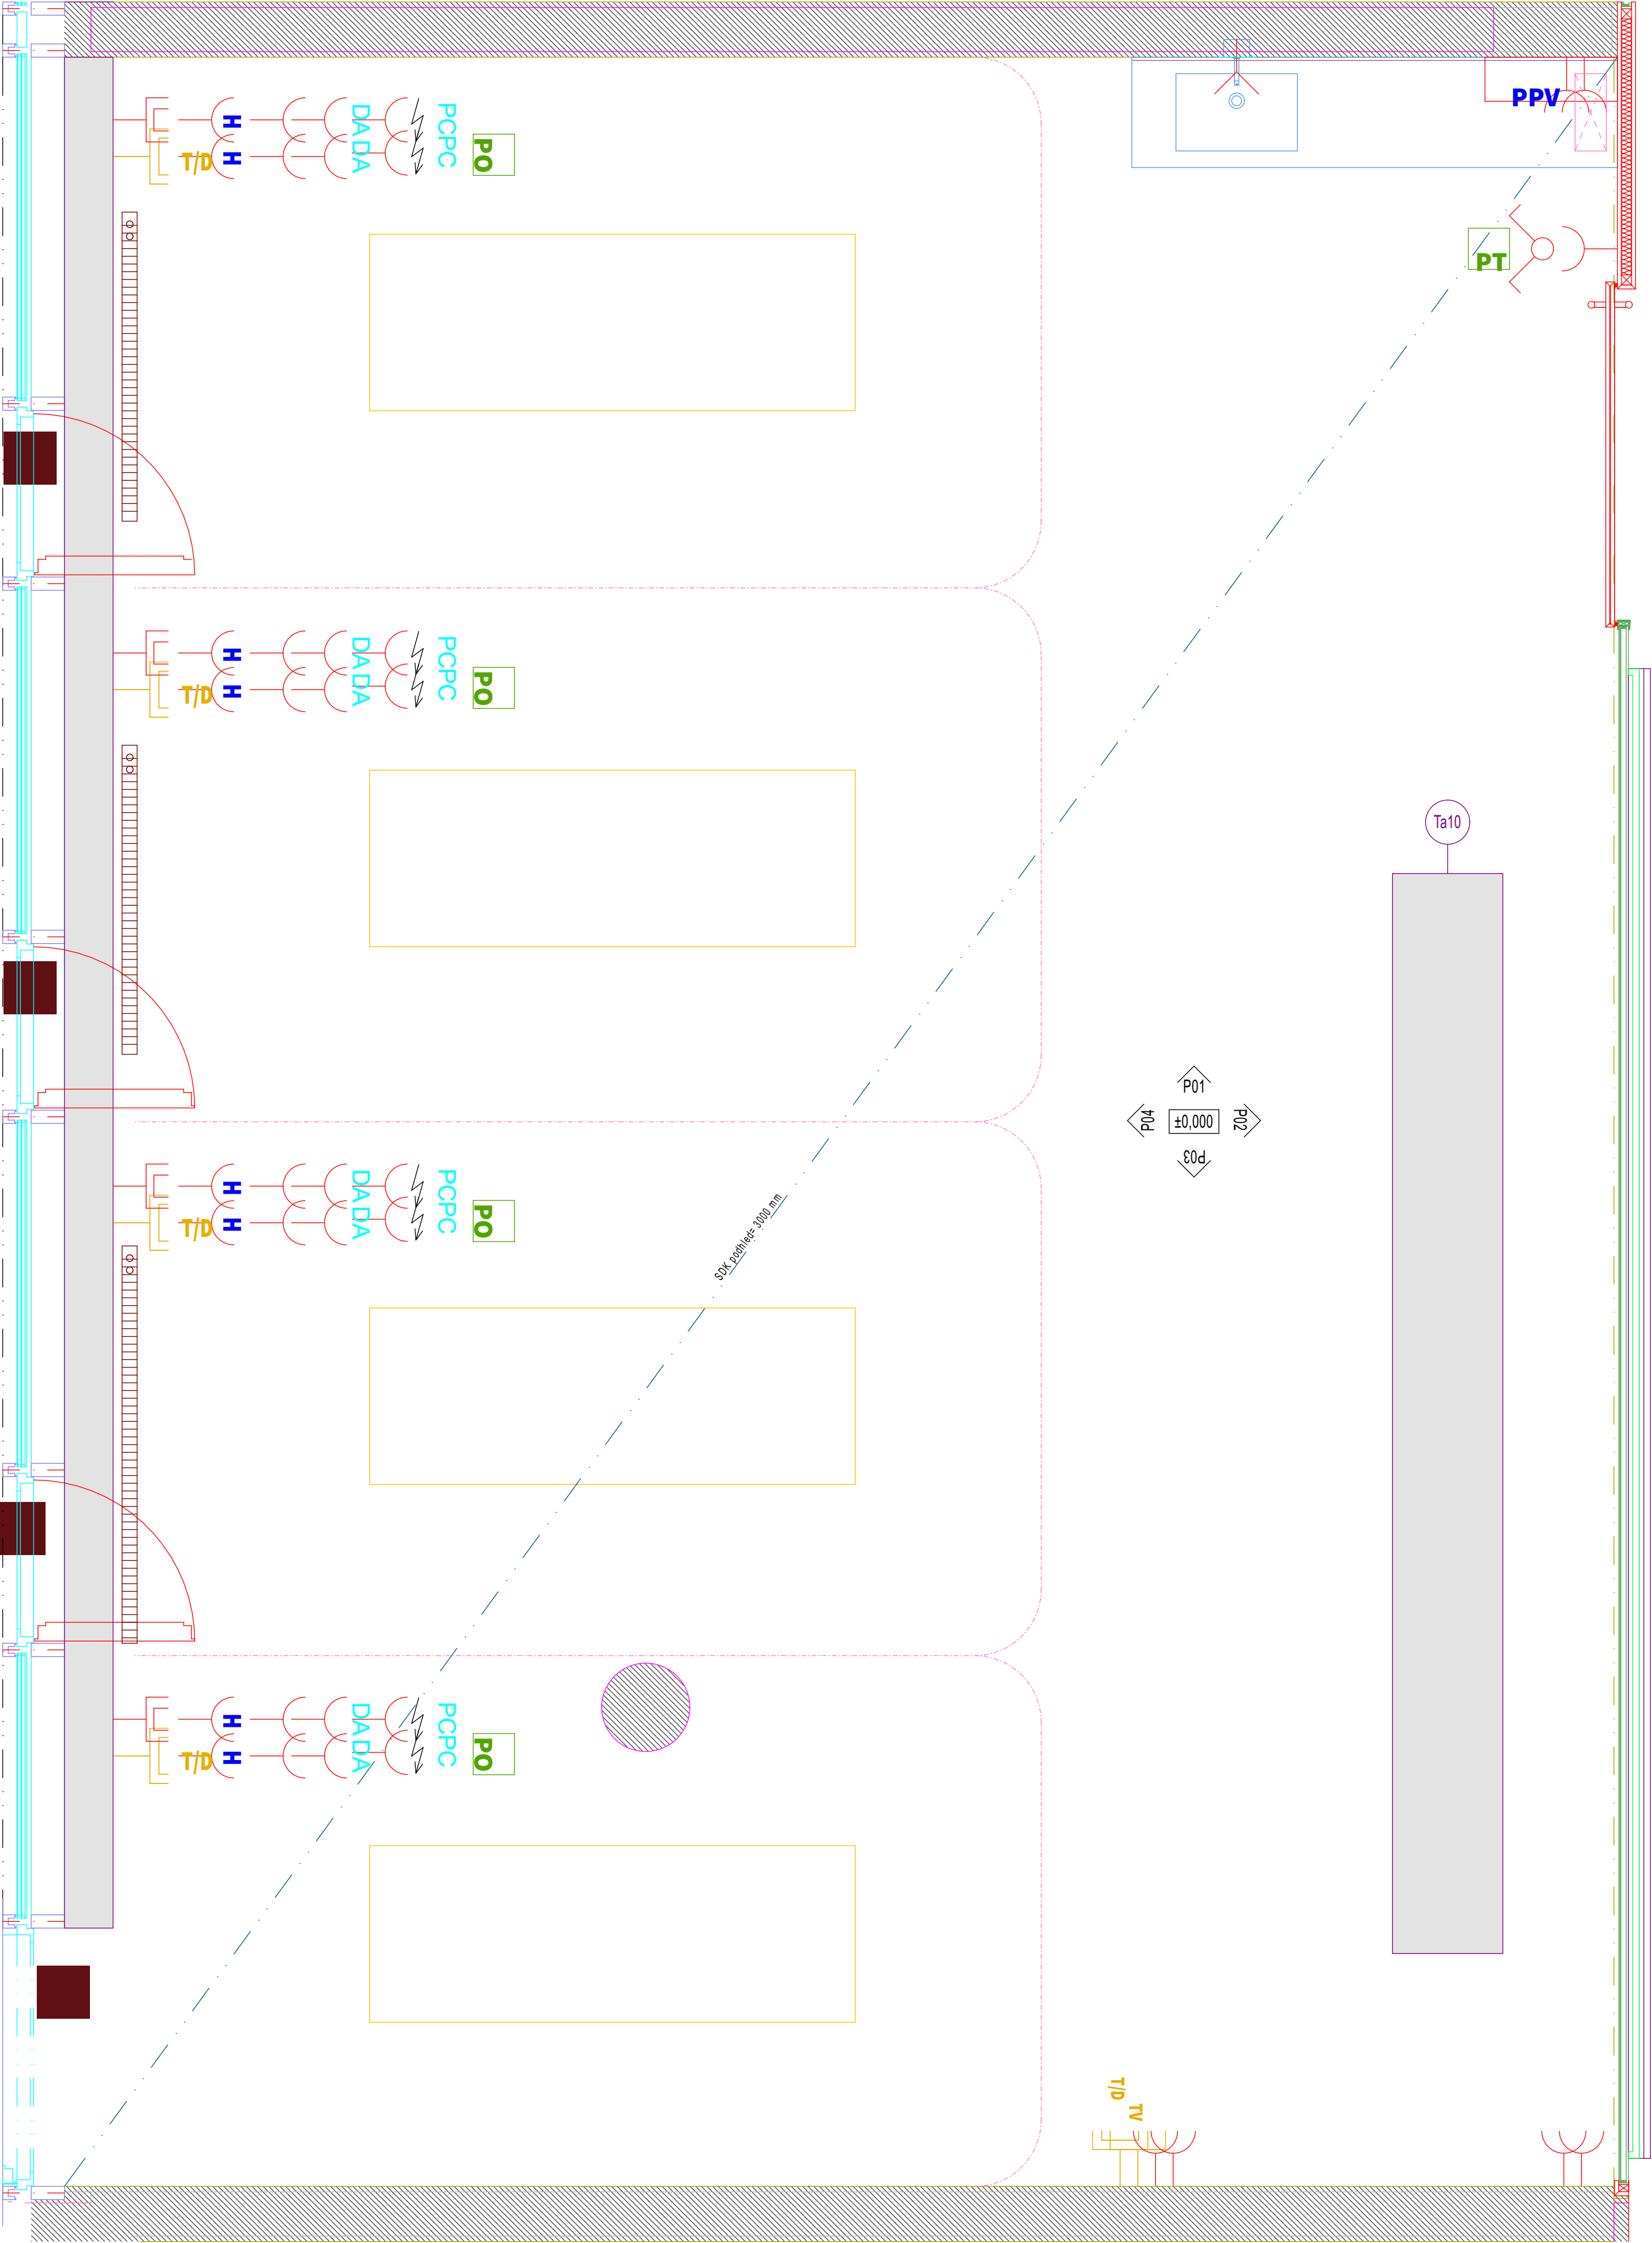


LEGENDA ŠRAF

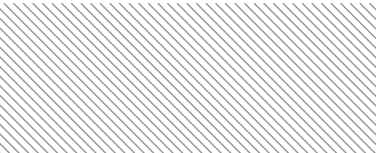

STĚNY V ŘEZU

POVRCHY - STĚNY

 

TRUHLÁŘSKÉ VÝROBKY

název výkresu A.116 PŮDORYS

datum 04.10.2023

měřítko 1:20

formát A2

číslo výkresu

D.1.1.5070

příloha

SZK
ČERVENÝ KOPEC

D.1.1.5000

KOORDINACE STROPŮ, STĚN
A PODLAH