

LEGENDA ŠRAF

STĚNY V ŘEZU

POVRCHY - PODLAHA




SMĚR OBKLÁDKY

KERAMICKÁ DLAŽBA TYP 1  
600 x 600 mm

POVRCHY - STĚNY

TRUHLÁŘSKÉ VÝROBKY

KOV

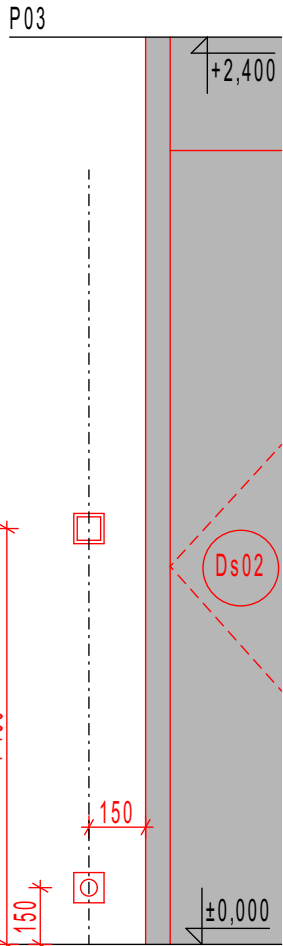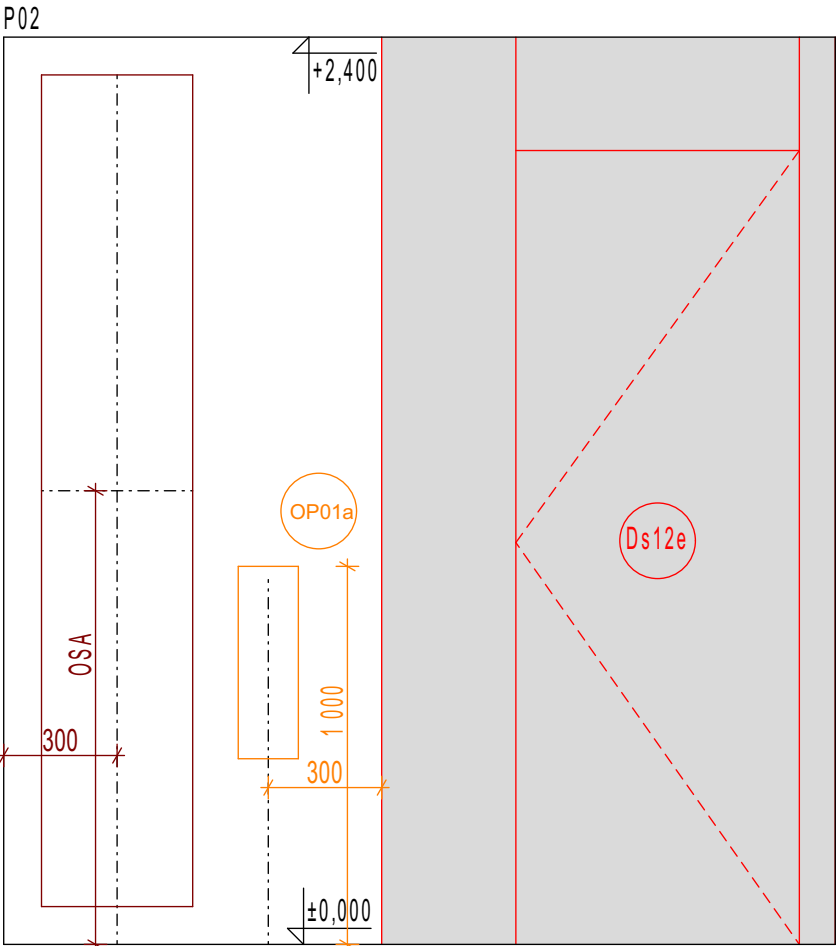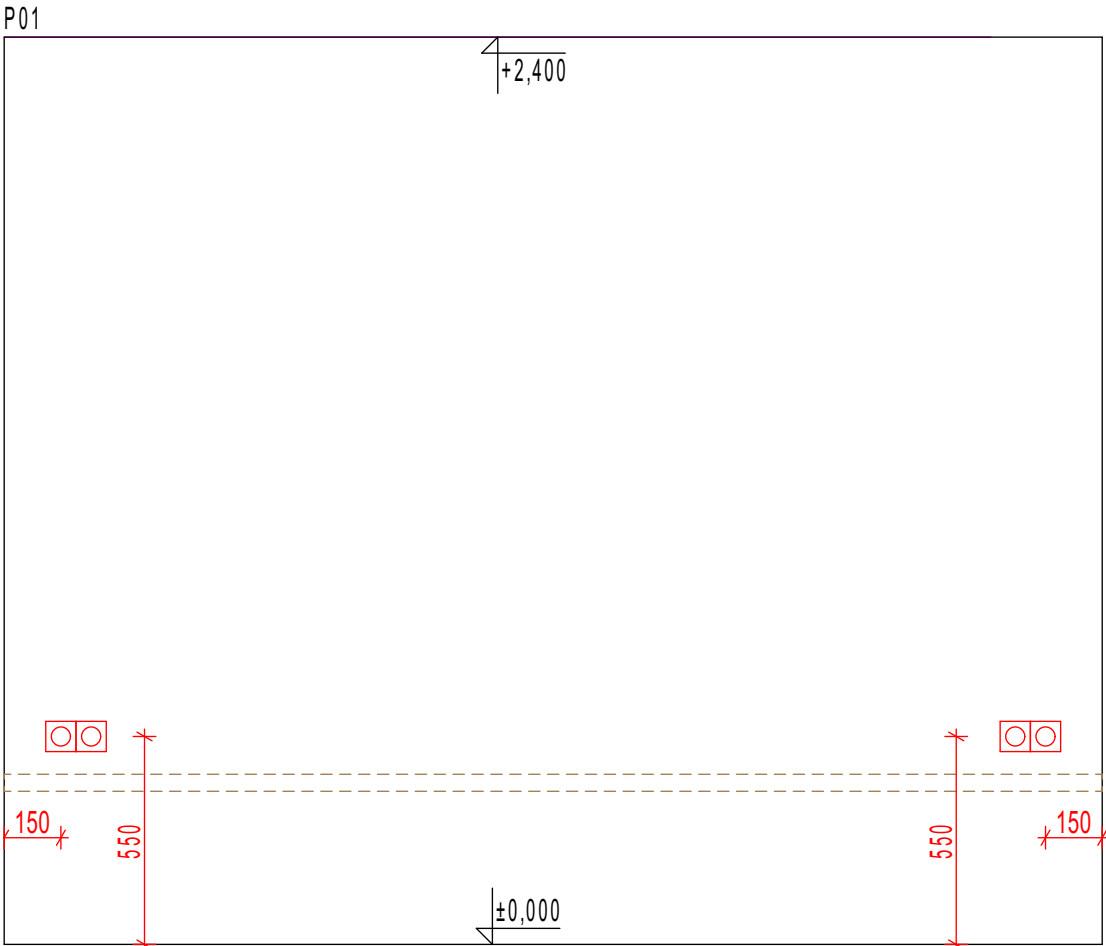

název výkresu C.014, C.015, C.016, C.017 PŮDORYS				SZK ČERVENÝ KOPEC	
datum 04.10.2023				projekt	
měřítko 1:20				D.1.1.5000	
formát A2				příloha KOORDINACE STROPŮ, STĚN A PODLAH	
číslo výkresu D.1.1.5033					