

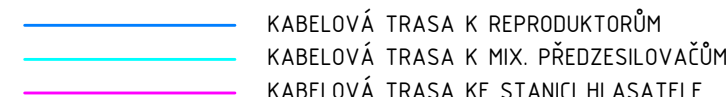
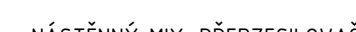
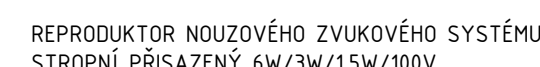


M 1:75

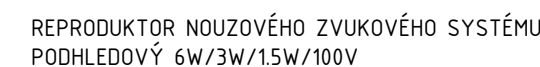

- ZDĚNÉ STĚNY JSOU OPATŘENY SÁDROVOU OMÍTKOU + MALBOU. SDK STĚNY PAK JEN MALBOU RESP. OBKLADENÍ

Všechny rozměry je třeba doměřit na stávbě před jejím prováděním.

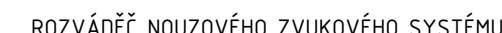

(JEDNOTNÝ ČAS)



± 0.00 = 201,90 m.n.m. B.p.v.			
INVESTOR : STATUTÁRNÍ MĚSTO BRNO		DOMINKANSKÉ NÁM. 196/1, 602 00 BRNO	
MATĚŘSKÁ A ZÁKLADNÍ ŠKOLA ŠÁMALOVA, BRNO – ŽIDENICE			
STUPEŇ : PRŮ PROVÁDĚNÍ STAVBY			
GENERÁLNÍ PROJEKTANT : 		atelier: Slavíkova 1a, 638 00 Brno tel. 282 79 999, e-mail: cz.282.79.999	
PROFESÍ : SLABOPROUDÉ INSTALACE		STAVBNÍ OBJEKT : SO 01 – MŠ A ŽŠ	
VEDOUČÍ PROJEKTANT : ING.ARCH. IVO ŠVABENSKÝ ZODPOVĚDNÝ PROJEKTANT : ING. ONDŘEJ TICHÝ VYPRACOVAL : ING. ONDŘEJ TICHÝ KONTROLOVAL : ING. ONDŘEJ TICHÝ		 ondřej tichý .ing. projektování a realizace ve výstavbě projektování a realizace v oboru elektro projektování a realizace Brno – Slavíkova 1a 602 00 Brno – Slavíkova tel. 282 79 999 e-mail: cz.282.79.999 www.projektcentrichy.cz	
NÁZEV VÝKRESU :		DATUM : 12/2021 MĚŘÍTKO : 1:75	
N.Z.S., JČ, ZV – PŮDORYS 3.NP		PÁŘE : ČÍSLO VÝKRESU : D.14.7.13	