


52192

16037

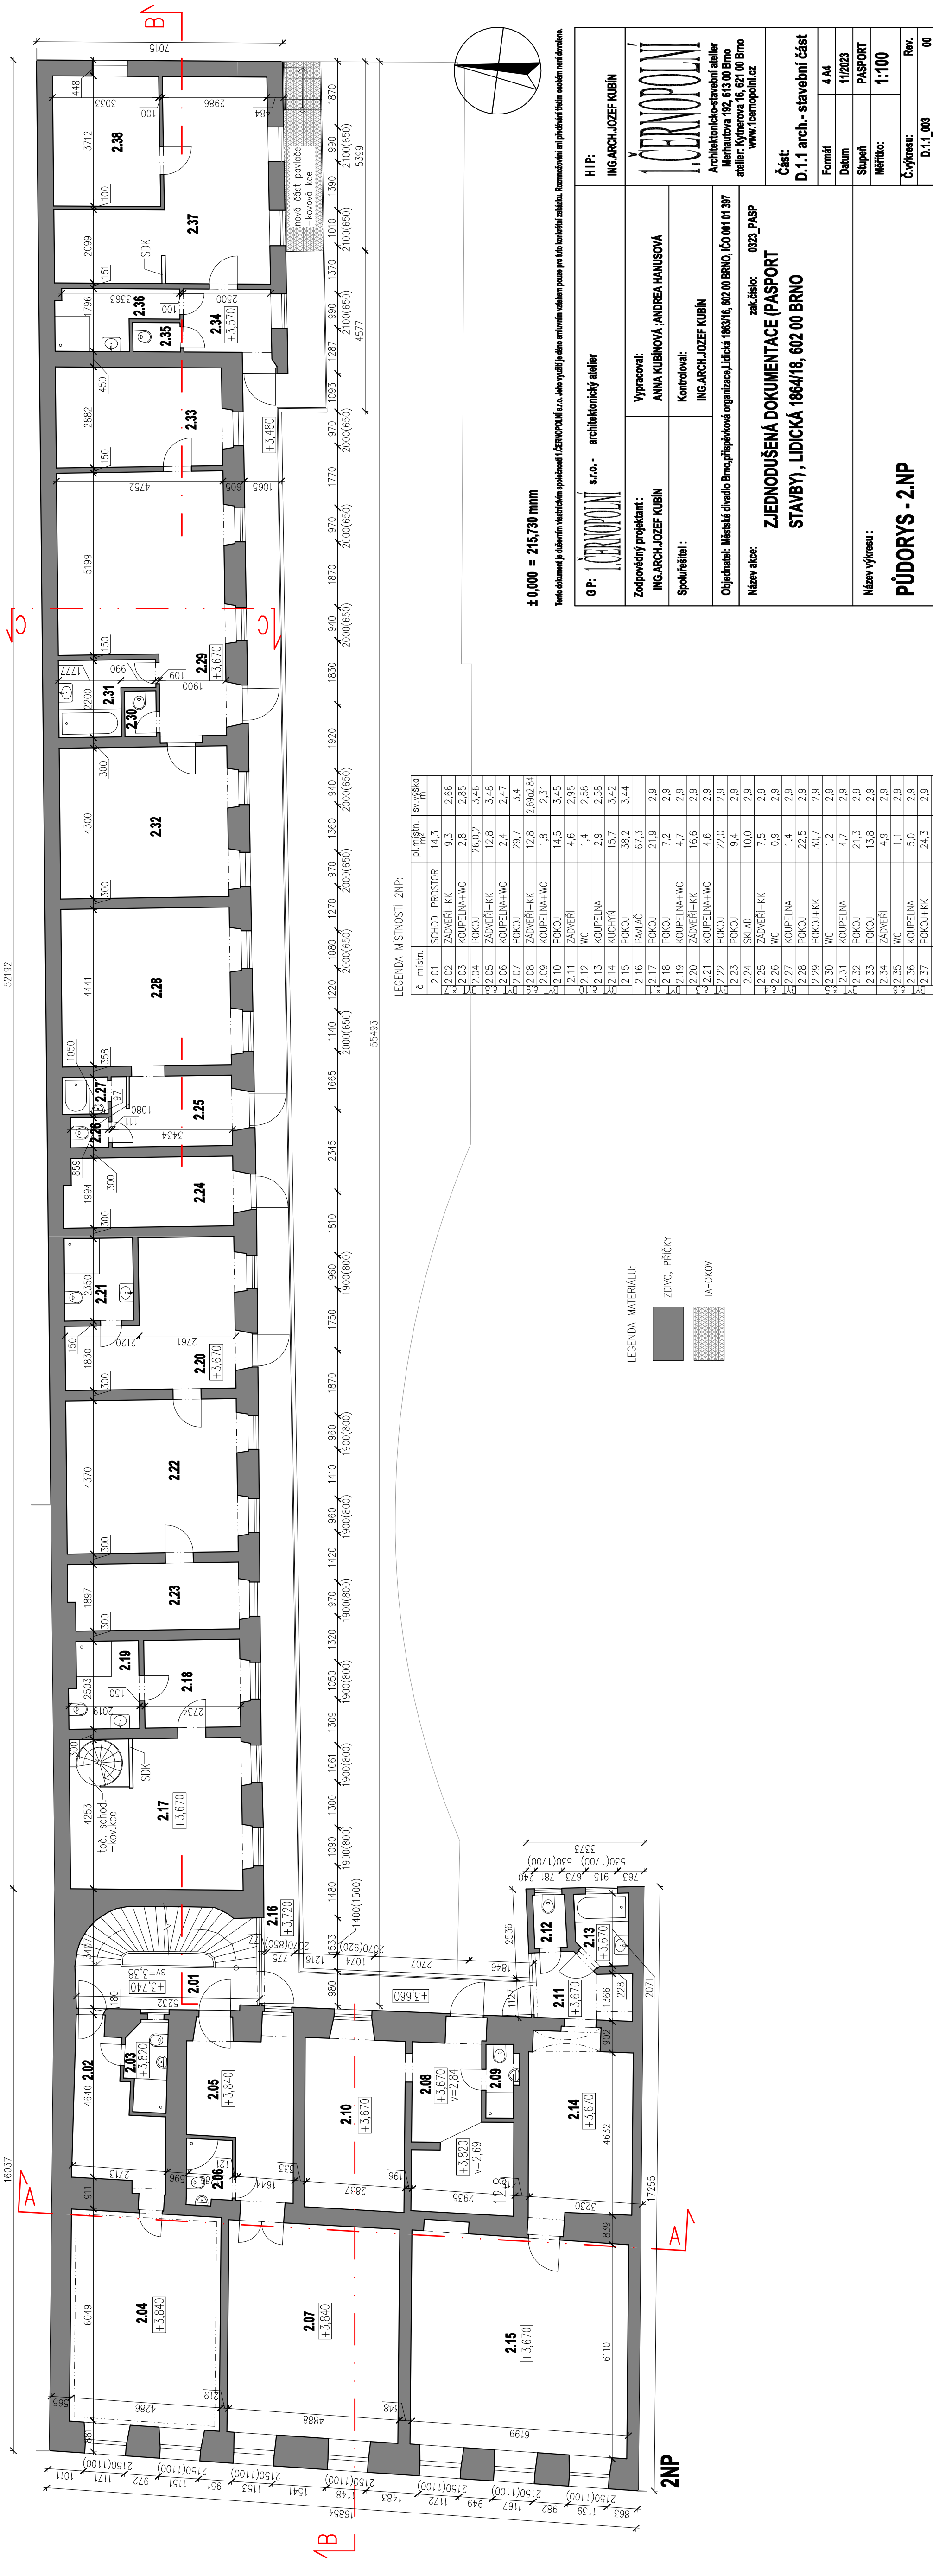

LEGENDA MÍSTNOSTÍ 2NP:

č. místn.	pl.místn.	sv.výška m
2.01	SCHOD. PROSTOR	14,3
2.02	ZADVĚŘI+KK	9,3
2.03	KOUPELNA+WC	2,8
2.04	POKOJ	26,0
2.05	ZADVĚŘI+KK	12,8
2.06	KOUPELNA+WC	2,4
2.07	POKOJ	29,7
2.08	ZADVĚŘI+KK	12,8
2.09	KOUPELNA+WC	1,8
2.10	POKOJ	14,5
2.11	ZADVĚŘI	4,6
2.12	WC	1,4
2.13	KOUPELNA	2,9
2.14	KUCHYŇ	15,7
2.15	POKOJ	38,2
2.16	PAVLAČ	67,3
2.17	POKOJ	21,9
2.18	POKOJ	7,2
2.19	KOUPELNA+WC	4,7
2.20	ZADVĚŘI+KK	16,6
2.21	KOUPELNA+WC	4,6
2.22	POKOJ	22,0
2.23	POKOJ	9,4
2.24	SKLAD	10,0
2.25	ZADVĚŘI+KK	7,5
2.26	WC	0,9
2.27	KOUPELNA	1,4
2.28	POKOJ	22,5
2.29	POKOJ+KK	30,7
2.30	WC	1,2
2.31	KOUPELNA	4,7
2.32	POKOJ	21,3
2.33	POKOJ	13,8
2.34	ZADVĚŘI	4,9
2.35	WC	1,1
2.36	KOUPELNA	5,0
2.37	POKOJ+KK	24,3
2.38	POKOJ	11,3

± 0,000 = 215,730 mm

Tento dokument je duševním vlastnictvím společnosti IČERNOPOLNÍ s.r.o. Jeho výtisk je dále omezen vzhledem pouze pro tuto konkrétní zakázku. Rozmnožování ani předávání třetím osobám není dovoleno.

G.P: IČERNOPOLNÍ s.r.o. - architektonický atelier	H.I.P: ING.ARCH.JOZEF KUBÍN
Zodpovědný projektant : ING.ARCH.JOZEF KUBÍN	Vypracoval: ANNA KUBÍNOVÁ, ANDREA HANUSOVÁ
Spoluřešitel : ING.ARCH.JOZEF KUBÍN	Kontroloval: ING.ARCH.JOZEF KUBÍN
Objednatel: Městské divadlo Brno, příspěvková organizace, Lidická 1863/16, 602 00 BRNO, IČO 001 01 397	Architektonicko-stavební atelier Merhautova 192, 613 00 Brno atelier: Kytnerova 16, 621 00 Brno www.icernopolni.cz
Název alce: ZJEDNODUŠENÁ DOKUMENTACE (PASPORT STAVBY) , LIDICKÁ 1864/18, 602 00 BRNO	Část: D.1.1 arch.- stavební část
Název výkresu: PŮDORYS - 2.NP	Formát: 4 A4
	Datum: 11/2023
	Stupeň: PASPORT
	Měřítko: 1:100
	Č. výkresu: D.1.1_003
	Rev: 00