


úsek 2 Fuchsova - Opuštěná

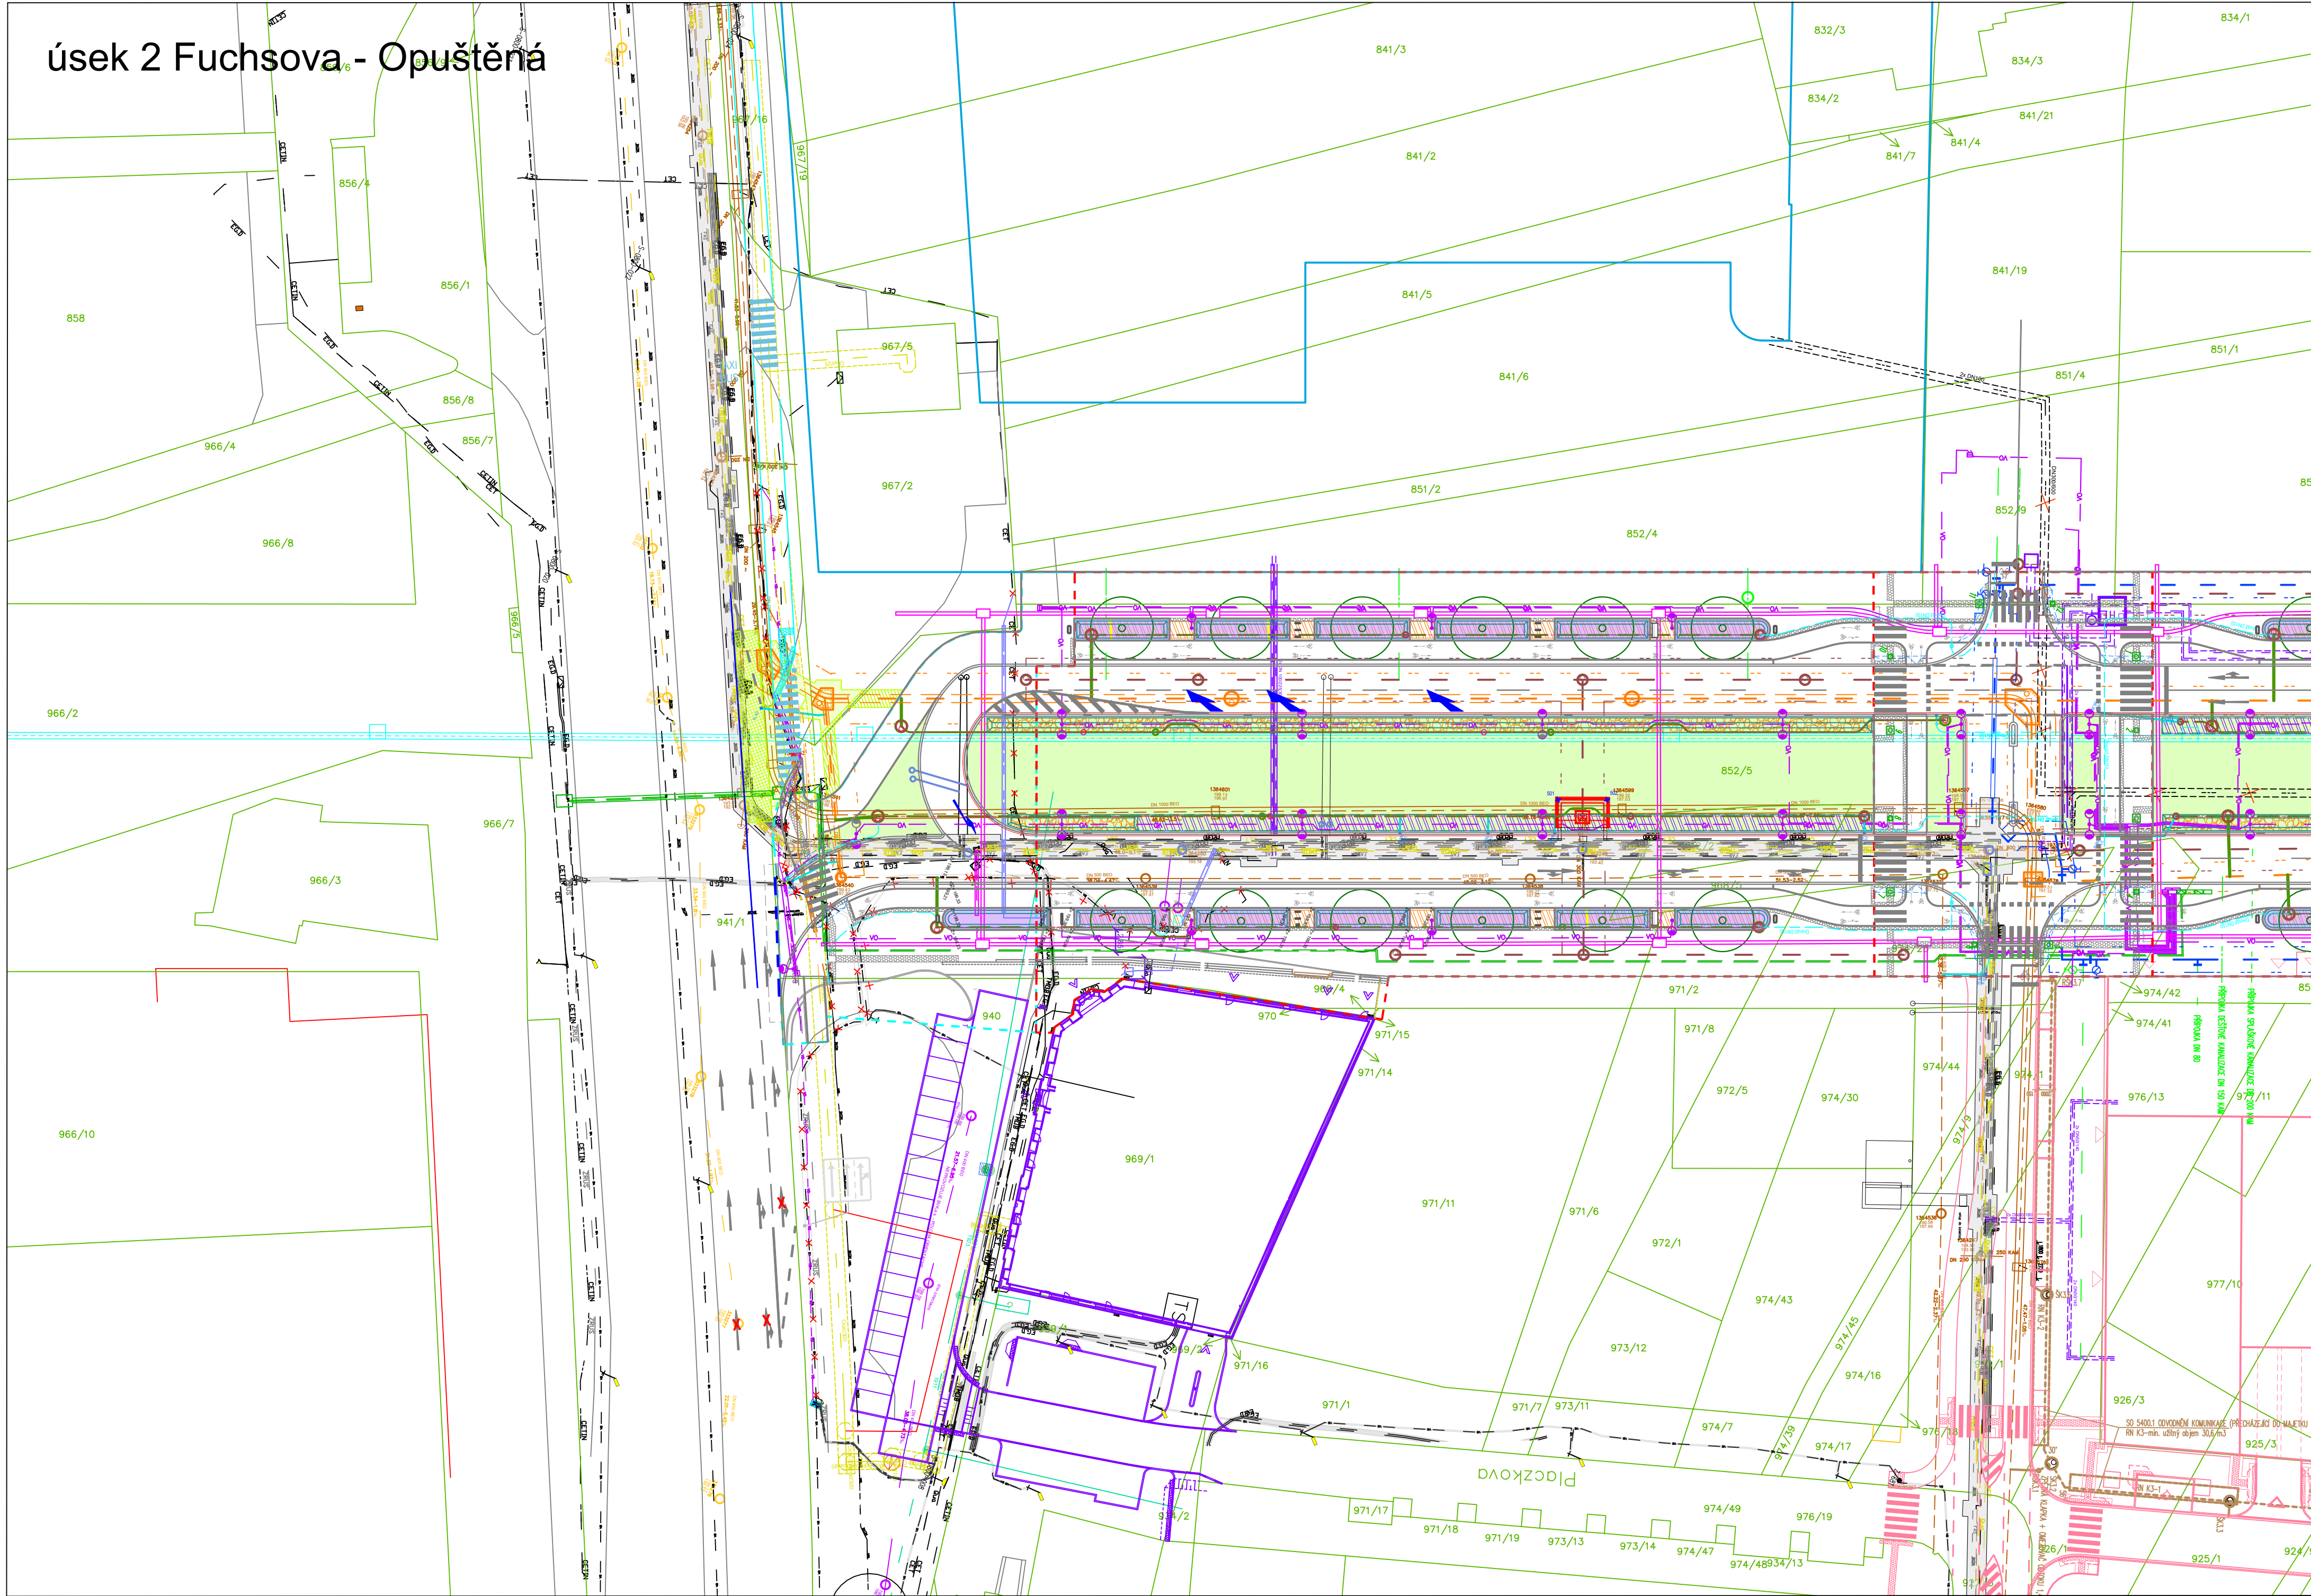

LEGENDA NAVRHOVANÝCH INŽENÝRSKÝCH SÍTÍ A OBJEKTŮ

VODOVOD

OCHRANNÉ PÁSMO VODOVODU

KANALIZACE SPLAŠKOVÁ

OCHRANNÉ PÁSMO KAN. SPLAŠKOVÉ

KANALIZACE DEŠŤOVÁ

OCHRANNÉ PÁSMO KAN. DEŠŤOVÉ

ODVODNĚNÍ KOMUNIKACÍ S RETENCÍ

PŘÍPOJKA ODVODNĚNÍ KOMUNIKACE

PŘÍPOJKA ULIČNÍ VPUSTI

RETENČNĚ-VSAKOVACÍ PRŮLEH

ÚPRAVY KOLEKTORU OPUŠTĚNÁ-METROPOL, ÚPRAVY STÁVAJÍCÍCH KONSTRUKCÍ

ÚPRAVA KOLEKTORU

VEŘEJNÉ OSVĚTLENÍ

KABELOVOD

PŘELOŽKA HORKOVODU

HORKOVOD - VÝHLED

KABELOVOD DPMB - VÝHLED

VODOVOD/VODOVODNÍ PŘÍPOJKA

DEŠŤOVÁ KANALIZACE/PŘÍPOJKA

SPLAŠKOVÁ KANALIZACE/PŘÍPOJKA

VEŘEJNÉ OSVĚTLENÍ - DOČASNÁ STAVBA

VODOVOD

LEGENDA SITUACE SADOVÝCH ÚPRAV

ALEJOVÝ STROM (26 ks)

SMÍŠENÝ TRVALKOVÝ ZÁHON (887 m2)

TRAVOBYLINNÁ SMĚS S PŘÍMĚSÍ LETNÍČEK (4 056 m2)

ZATRAVNĚNÝ VSAKOVACÍ PRŮLEH (589 m2)

PROTIKOŘENOVÁ FOLIE do hloubky 120 cm (15,6 m)

STRUKTURNÍ SUBSTRÁT POD TRÁVNÍKEM (365 m2 / 438 m3)

STRUKTURNÍ SUBSTRÁT VE VÝSADBOVÉM PÁSU (540 m2 / 648 m3)

Výškový systém Balt

Souřadný systém S-JTSK

6		
5		
4		
3		
2		
1		
REVIZE	POPIS	DATUM
		SCHVÁLIL

Sweco a.s.

Hudcova 487/76a, 612 00 Brno

IČO: 26475081 www.sweco.cz

SWECO

TUTO ČÁST DOKUMENTACE PRO Sweco a.s. ZPRACOVAL:

Living in green s.r.o. Čs. armády 373, 267 30 Řevnice

OBJEDNATEL:

Statutární město Brno, Dominikánské nám. 196/1, 602 00 Brno

Stavba 06 Železniční uzel Brno – městská infrastruktura. Ulice Bulvár 1.A etapa – propojení ulice Opuštěná a ul. Uhelná

ČÁST: Sadové úpravy

PŘÍLOHA: Situace Fuchsova – Opuštěná

ŘEŠITEL Living in green s.r.o.

ODP. ZÁSTUPCE Ing. Vyhňáliková

VYPRACOVAL Ing. Elfová

PROJEKTANT Ing. Elfová

HL. PROJEKTANT Ing. Ščerbová

TECH. KONTROLA

ŘEDITEL DIVIZE Ing. M. Jonáš

ČÍSLO ZAKÁZKY 22 4185 01 01

STUPEŇ DPS

DATUM 05/2025

FORMÁT 1840 x 420 mm

MĚŘÍTKO 1:500

ARCHIVNÍ ČÍSLO 002172/25/1

SO/PS SO 06 39 01

ČÍSLO PŘÍLOHY D.1.1.10.2

Tato dokumentace včetně všech příloh (s výjimkou dat poskytnutých objednatelem) je duševním vlastnictvím akciové společnosti Sweco a.s. Objednatel této dokumentace je oprávněn ji využít k účelům vyplývajícím z uzavřené smlouvy bez jakéhokoli omezení. Jiné osoby (jak fyzické, tak právnické) nejsou bez předchozího výslovného souhlasu objednatele oprávněny tuto dokumentaci ani její části jakkoli využívat, kopírovat (ani jiným způsobem rozmnožovat) nebo zpřístupnit dalším osobám. Poznámka: Podpisy zpracovatelů jsou připojeny pouze k výřisku číslo 01 nebo originálů přílohy (matriční).