




STÁVAJÍCÍ SKLADBA SOKLU
PŮDORYS - M 1 : 10

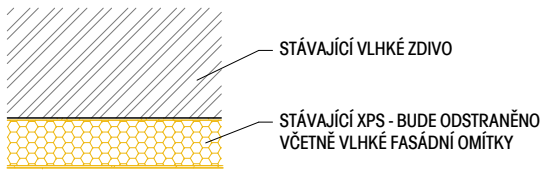

NOVÁ SKLADBA SOKLU
PŮDORYS - M 1 : 10

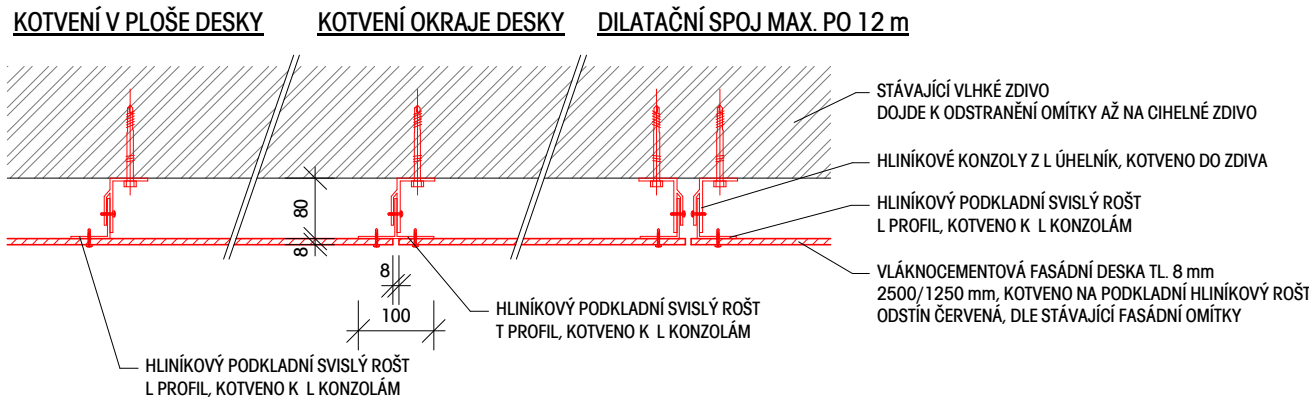

NOVÁ SKLADBA SOKLU
ŘEZ - M 1 : 10

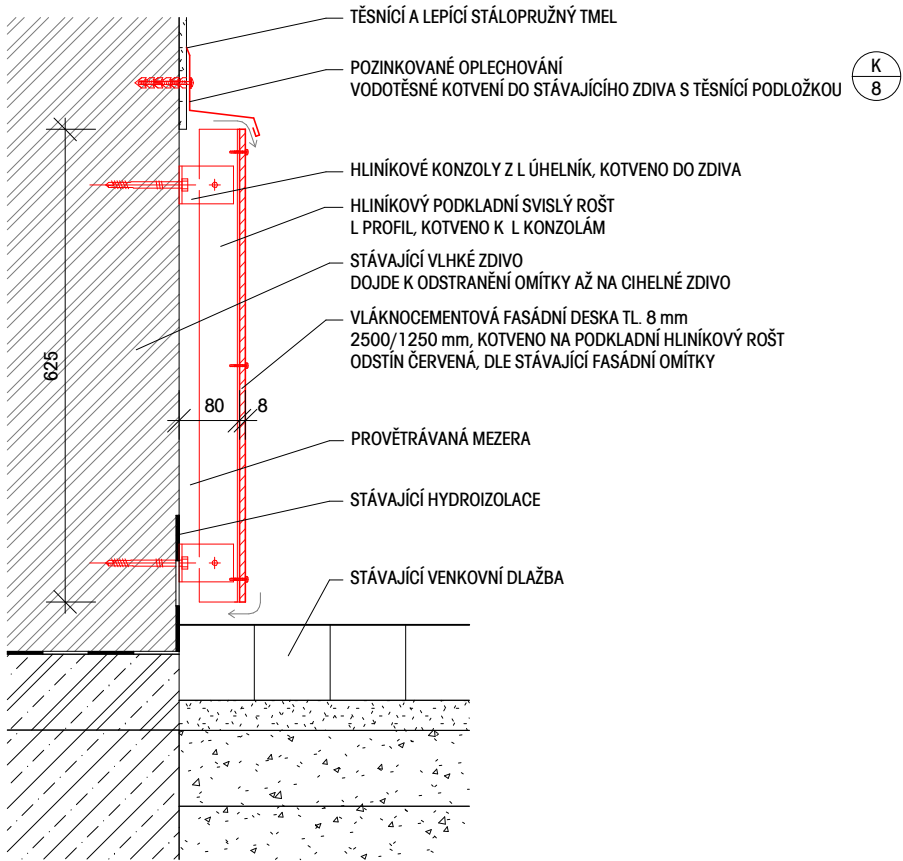

ČISTÁ PLOCHA VLÁKNOCEMENTOVÉ FASÁDNÍ DESKY
TL. 8 mm, ROZMĚRY 2500 x 1250 mm

15,86 m²



POZNÁMKA

- ROZMĚRY A VÝŠKY NUTNO PŘIZPŮSOBIT ÚDAJŮM ZJIŠTĚNÝM NA STAVENÍŠTI
- NUTNO ZPRACOVAT PODROBNOU VÝROBNÍ A DÍLENSKOU DOKUMENTACI
- DETAIL A KOTVENÍ NUTNO PROVÉST DLE TECHNICKÝCH PODKLADŮ DODAVATELE FASÁDNÍCH DESEK

VÝŠKOVÝ SYSTÉM: MÍSTNÍ
0,000 = PODLAHA 1.NP = 204,550 m n. m.

S
3

VEDOUČÍ PROJEKTU:	VYPRACOVAL:	ZPRACOVATEL: ING. ROMAN KOPLÍK BRNĚNSKÁ 28 664 51 ŠLAPANICE rkoplik@centrum.cz
ING. MAREK HOLÁN	ING. ROMAN KOPLÍK	
KONTROLOVAL:	INVESTOR:	
ING. MAREK HOLÁN	DIVADLO RADOST, PŘÍSPĚVKOVÁ ORGANIZACE BRATISLAVSKÁ 32, 602 00 BRNO	ZAKÁZKA: 24_001
NÁZEV AKCE:		STUPEŇ PROJEKTU: DSP,DPS
OZELENĚNÍ VNITROBLOKU DIVADLA RADOST p.č. 742/1, 742/2, 743, 741, 738/2 v K.Ú. BRNO - ZÁBRDOVICE		DATUM: 05/2024
		MĚŘÍTKO: 1 : 10
NÁZEV VÝKRESU:	DETAIL A - SOKL	Č. VÝKRESU: D.116