

LEGENDA PRVKŮ

- (M1) STÍNÍCÍ PLACHTA LEHKÉHO TYPU, NEPŘEDPÍNANÁ, UV STABILNÍ TVOŘENÁ HDPE TKANINOU, S GRAMÁŽÍ CCA 340 G/M2, PEVNOST V OSNOVĚ 63 DAN/SCM, ÚTKU 250 DAN/SCM, BILÁ, S TEPLOTNÍM ROZSAHEM POUŽITÍ +70 AŽ – 30 °C. HRANY OBŠITÉ LEMOVKOU, CÍPY OSAZENÉ D-OBLOUČKEM.
- (V1) ROZNÁŠECÍ VĚNEC VYNESENÝ LANY, OHÝBANÁ TRUBKA PODÉLNĚ SVAŘOVANÁ HLADKÁ 101,6 X 4,0 MM S235JR
- (LO1) KOTEVNÍ LANO Ø 4 MM DÉLKA 3.750 MM , VIDLICE-LANO-NAPÍNÁK-VIDLICE, JEDNOPRAMENNÉ 19 DRÁTY AISI 316 (A4) PEVNOST MIN. 1570 MPA
- (LO2) KOTEVNÍ LANO Ø 4 MM DÉLKA 3.895 MM , VIDLICE-LANO-NAPÍNÁK-VIDLICE, JEDNOPRAMENNÉ 19 DRÁTY AISI 316 (A4) PEVNOST MIN. 1570 MPA
- (LO3) KOTEVNÍ LANO Ø 4 MM DÉLKA 1.310 MM , VIDLICE-LANO-NAPÍNÁK-VIDLICE, JEDNOPRAMENNÉ 19 DRÁTY AISI 316 (A4) PEVNOST MIN. 1570 MPA
- (LO4) KOTEVNÍ LANO Ø 4 MM DÉLKA 1.135 MM , VIDLICE-LANO-NAPÍNÁK-VIDLICE, JEDNOPRAMENNÉ 19 DRÁTY AISI 316 (A4) PEVNOST MIN. 1570 MPA
- (K1) KOTEVNÍ PŘÍPRAVEK DO BETONOVÉHO SLOUPU, SVAŘENEC, P.10, S235JR, ŽÁROVĚ ZINKOVANÝ, KOTVENÍ NA CHEMICKOU KOTVU 4 X M10 8.8,
- (K2) KOTEVNÍ PŘÍPRAVEK DO OCELOVÉHO VĚNCE, SVAŘENEC, P.10, S235JR, ŽÁROVĚ ZINKOVANÝ, KOTVENÍ NA 4 X M10 8.8, PŘIVARIT
- (K3) KOTEVNÍ PŘÍPRAVEK DO OCELOVÉHO VĚNCE, SVAŘENEC, P.10, S235JR, ŽÁROVĚ ZINKOVANÝ, KOTVENÍ NA 4 X M10 8.8, PŘIVARIT

STAVBA
OZELENĚNÍ VNITROBLOKU DIVADLA
RADOST

MÍSTO STAVBY
DIVADLO RADOST
BRATISLAVSKÁ 32
602 00 BRNO

ZADAVATEL
DIVADLO RADOST, PŘÍSPĚVKOVÁ
ORGANIZACE BRATISLAVSKÁ 32
602 00 BRNO

PROFESNÍ DÍL
SO.01 TEXTILNÍ STÍNĚNÍ

STUPEŇ DOKUMENTACE
DOKUMENTACE PRO VÝBĚR ZHOTOVITELE

NÁZEV VÝKRESU
AXONOMETRIE

MĚŘÍTKO
1 : 50

ČÍSLO VÝKRESU
01

13.8.2024


ZHOTOVITEL

Memtex


MEMTEX S.R.O., PEKAŘSKÁ 12, BRNO
IČ 09425357, DIČ cz09425357

E-MAIL: INFO@MEMTEX.CZ
WEB: WWW.MEMTEX.CZ
TEL.: +420 770 146 844

NÁVRH JE AUTORSKÝM DÍLEM SPOLEČNOSTI MEMTEX S.R.O. A
JE CHRÁNĚN V SOULADU S PRÁVNÍM ŘÁDEM ČESKÉ
REPUBLIKY.

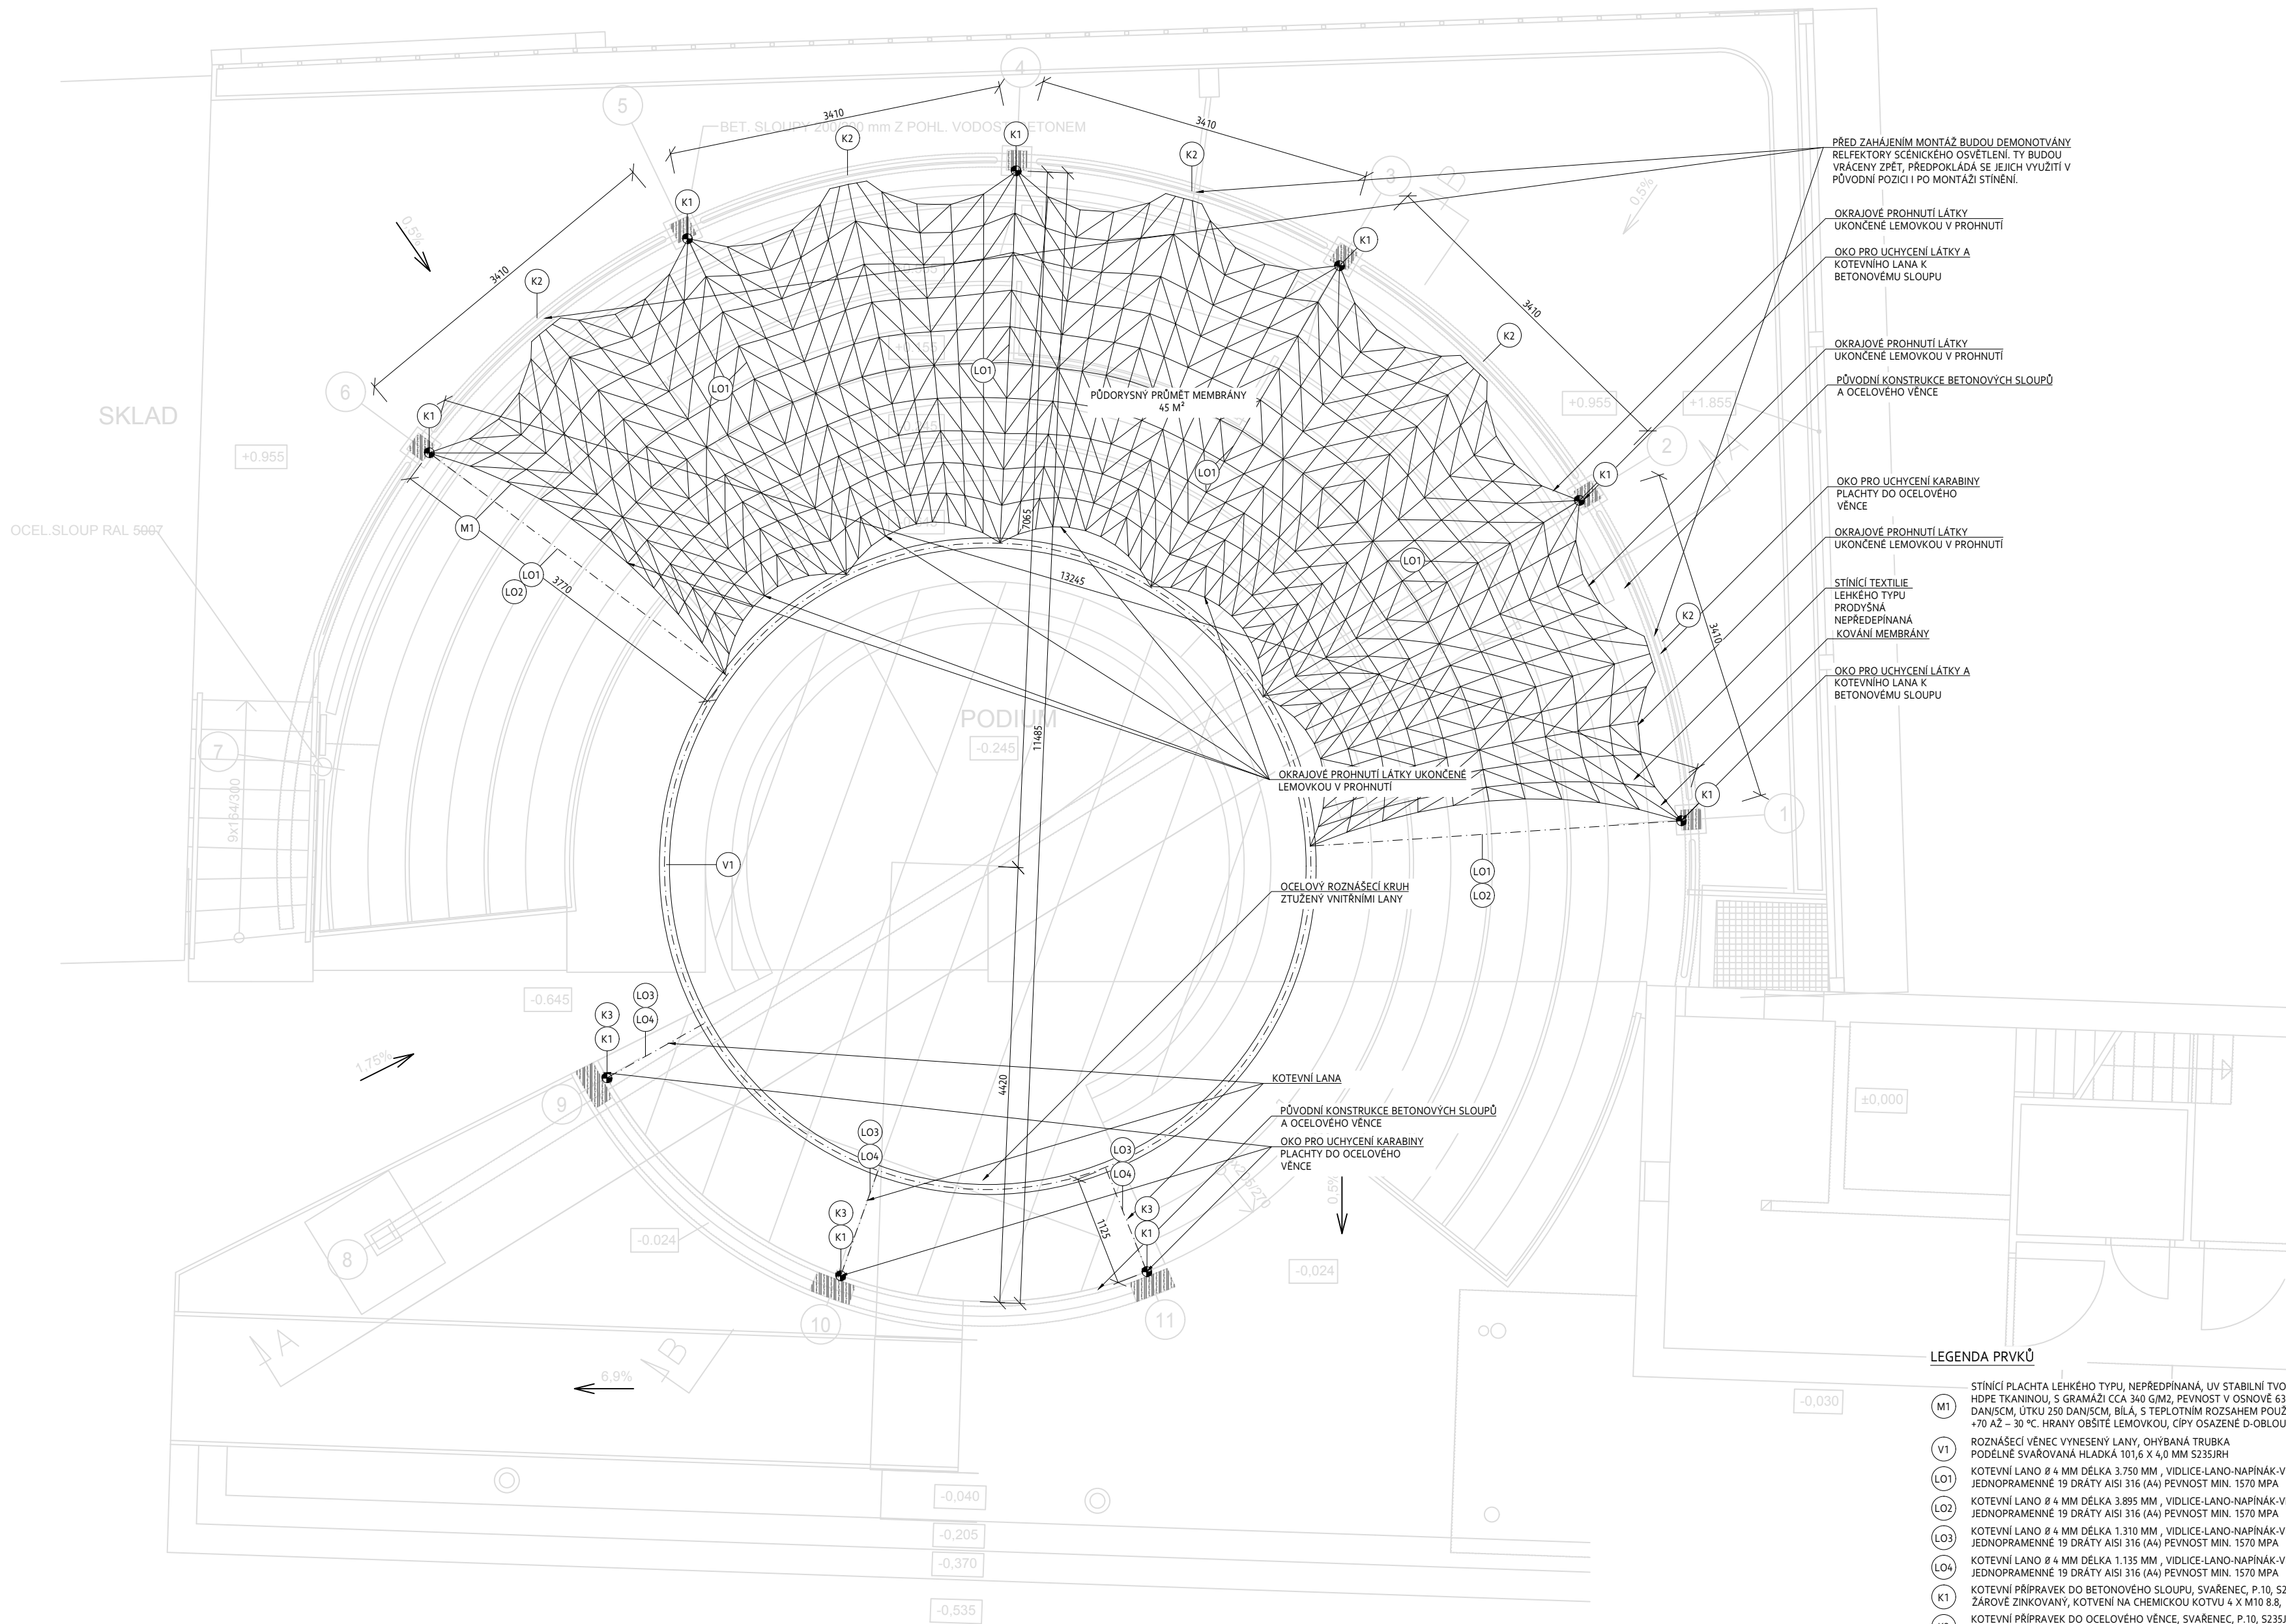

STAVBA OZELENĚNÍ VNITROBLOKU DIVADLA RADOST	
MÍSTO STAVBY DIVADLO RADOST BRATISLAVSKÁ 32 602 00 BRNO	
ZADAVATEL DIVADLO RADOST, PŘÍSPĚVKOVÁ ORGANIZACE BRATISLAVSKÁ 32 602 00 BRNO	
PROFESNÍ DÍL SO.01 TEXTILNÍ STÍNĚNÍ	
STUPEŇ DOKUMENTACE DOKUMENTACE PRO VÝBĚR ZHOTOVITELE	
NÁZEV VÝKRESU PŮDORYS	
MĚŘÍTKO 1 : 50	ČÍSLO VÝKRESU 03
13.8.2024	
<div></div>	
ZHOTOVITEL	
<div>Memtex</div>	
MEMTEX S.R.O., PEKAŘSKÁ 12, BRNO IČ 09425357, DIČ CZ09425357	
E-MAIL: INFO@MEMTEX.CZ WEB: WWW.MEMTEX.CZ TEL.: +420 770 146 844	
NÁVRH JE AUTORSKÝM DÍLEM SPOLEČNOSTI MEMTEX S.R.O. A JE CHRÁNĚN V SOULADU S PRÁVNÍM ŘÁDEM ČESKÉ REPUBLIKY.	

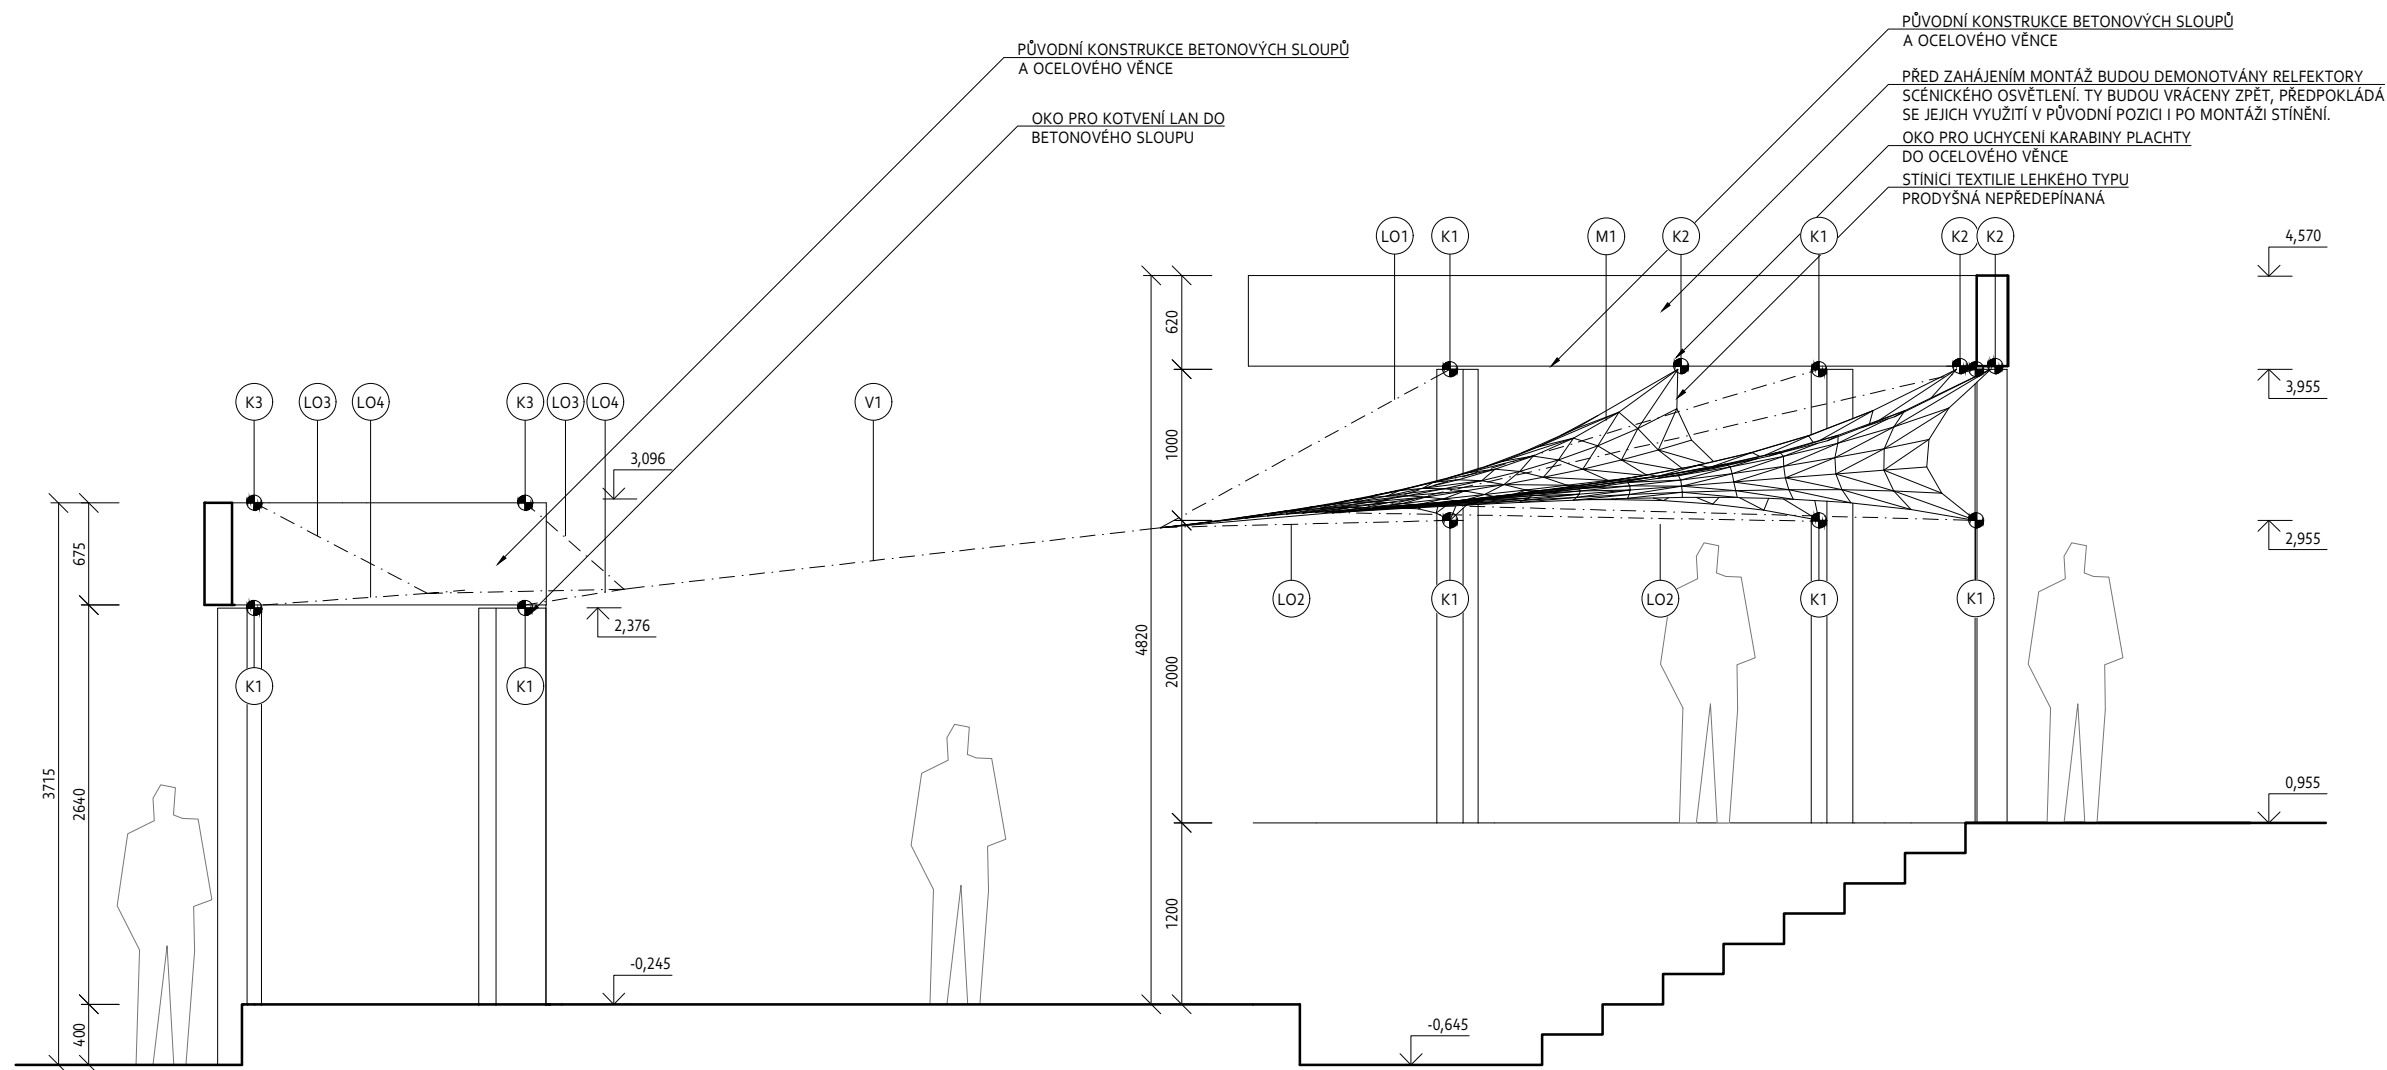

LEGENDA PRVKŮ

- (M1) STÍNÍCÍ PLACHTA LEHKÉHO TYPU, NEPŘEDPÍNANÁ, UV STABILNÍ TVOŘENÁ HDPE TKANINOU, S GRAMÁŽÍ CCA 340 G/M2, PEVNOST V OSNOVĚ 63 DAN/SCM, ÚTKU 250 DAN/SCM, BILÁ, S TEPLOTNÍM ROZSAHEM POUŽITÍ +70 AŽ – 30 °C. HRANY OBŠITÉ LEMOVKOU, CÍPY OSAZENÉ D-OBLOUČKEM.
- (V1) ROZNÁŠECÍ VĚNEC VYNESENÝ LANY, OHÝBANÁ TRUBKA PODÉLNĚ SVAŘOVANÁ HLADKÁ 101,6 X 4,0 MM S235JR
- (LO1) KOTEVNÍ LANO Ø 4 MM DÉLKA 3.750 MM , VIDLICE-LANO-NAPÍNÁK-VIDLICE, JEDNOPRAMENNÉ 19 DRÁTY AISI 316 (A4) PEVNOST MIN. 1570 MPA
- (LO2) KOTEVNÍ LANO Ø 4 MM DÉLKA 3.895 MM , VIDLICE-LANO-NAPÍNÁK-VIDLICE, JEDNOPRAMENNÉ 19 DRÁTY AISI 316 (A4) PEVNOST MIN. 1570 MPA
- (LO3) KOTEVNÍ LANO Ø 4 MM DÉLKA 1.310 MM , VIDLICE-LANO-NAPÍNÁK-VIDLICE, JEDNOPRAMENNÉ 19 DRÁTY AISI 316 (A4) PEVNOST MIN. 1570 MPA
- (LO4) KOTEVNÍ LANO Ø 4 MM DÉLKA 1.135 MM , VIDLICE-LANO-NAPÍNÁK-VIDLICE, JEDNOPRAMENNÉ 19 DRÁTY AISI 316 (A4) PEVNOST MIN. 1570 MPA
- (K1) KOTEVNÍ PŘÍPRAVEK DO BETONOVÉHO SLOUPU, SVAŘENEC, P.10, S235JR, ŽÁROVĚ ZINKOVANÝ, KOTVENÍ NA CHEMICKOU KOTVU 4 X M10 8.8,
- (K2) KOTEVNÍ PŘÍPRAVEK DO OCELOVÉHO VĚNCE, SVAŘENEC, P.10, S235JR, ŽÁROVĚ ZINKOVANÝ, KOTVENÍ NA 4 X M10 8.8, PŘIVAŘIT
- (K3) KOTEVNÍ PŘÍPRAVEK DO OCELOVÉHO VĚNCE, SVAŘENEC, P.10, S235JR, ŽÁROVĚ ZINKOVANÝ, KOTVENÍ NA 4 X M10 8.8, PŘIVAŘIT

STAVBA
OZELENĚNÍ VNITROBLOKU DIVADLA
RADOST

MÍSTO STAVBY
DIVADLO RADOST
BRATISLAVSKÁ 32
602 00 BRNO

ZADAVATEL

DIVADLO RADOST, PŘÍSPĚVKOVÁ
ORGANIZACE BRATISLAVSKÁ 32
602 00 BRNO

PROFESNÍ DÍL

SO.01 TEXTILNÍ STÍNĚNÍ

STUPEŇ DOKUMENTACE

DOKUMENTACE PRO VÝBĚR ZHOTOVITELE

NÁZEV VÝKRESU

ŘEZ KOLMÝ SKRZ MEMBRÁNU

MĚŘÍTKO

ČÍSLO VÝKRESU

1 : 50

04

13.8.2024


ZHOTOVITEL

Memtex

MEMTEX S.R.O., PEKAŘSKÁ 12, BRNO
IČ 09425357, DIČ cz09425357

E-MAIL: INFO@MEMTEX.CZ
WEB: WWW.MEMTEX.CZ
TEL.: +420 770 146 844

NÁVRH JE AUTORSKÝM DÍLEM SPOLEČNOSTI MEMTEX S.R.O. A
JE CHRÁNĚN V SOULADU S PRÁVNÍM ŘÁDEM ČESKÉ
REPUBLIKY.

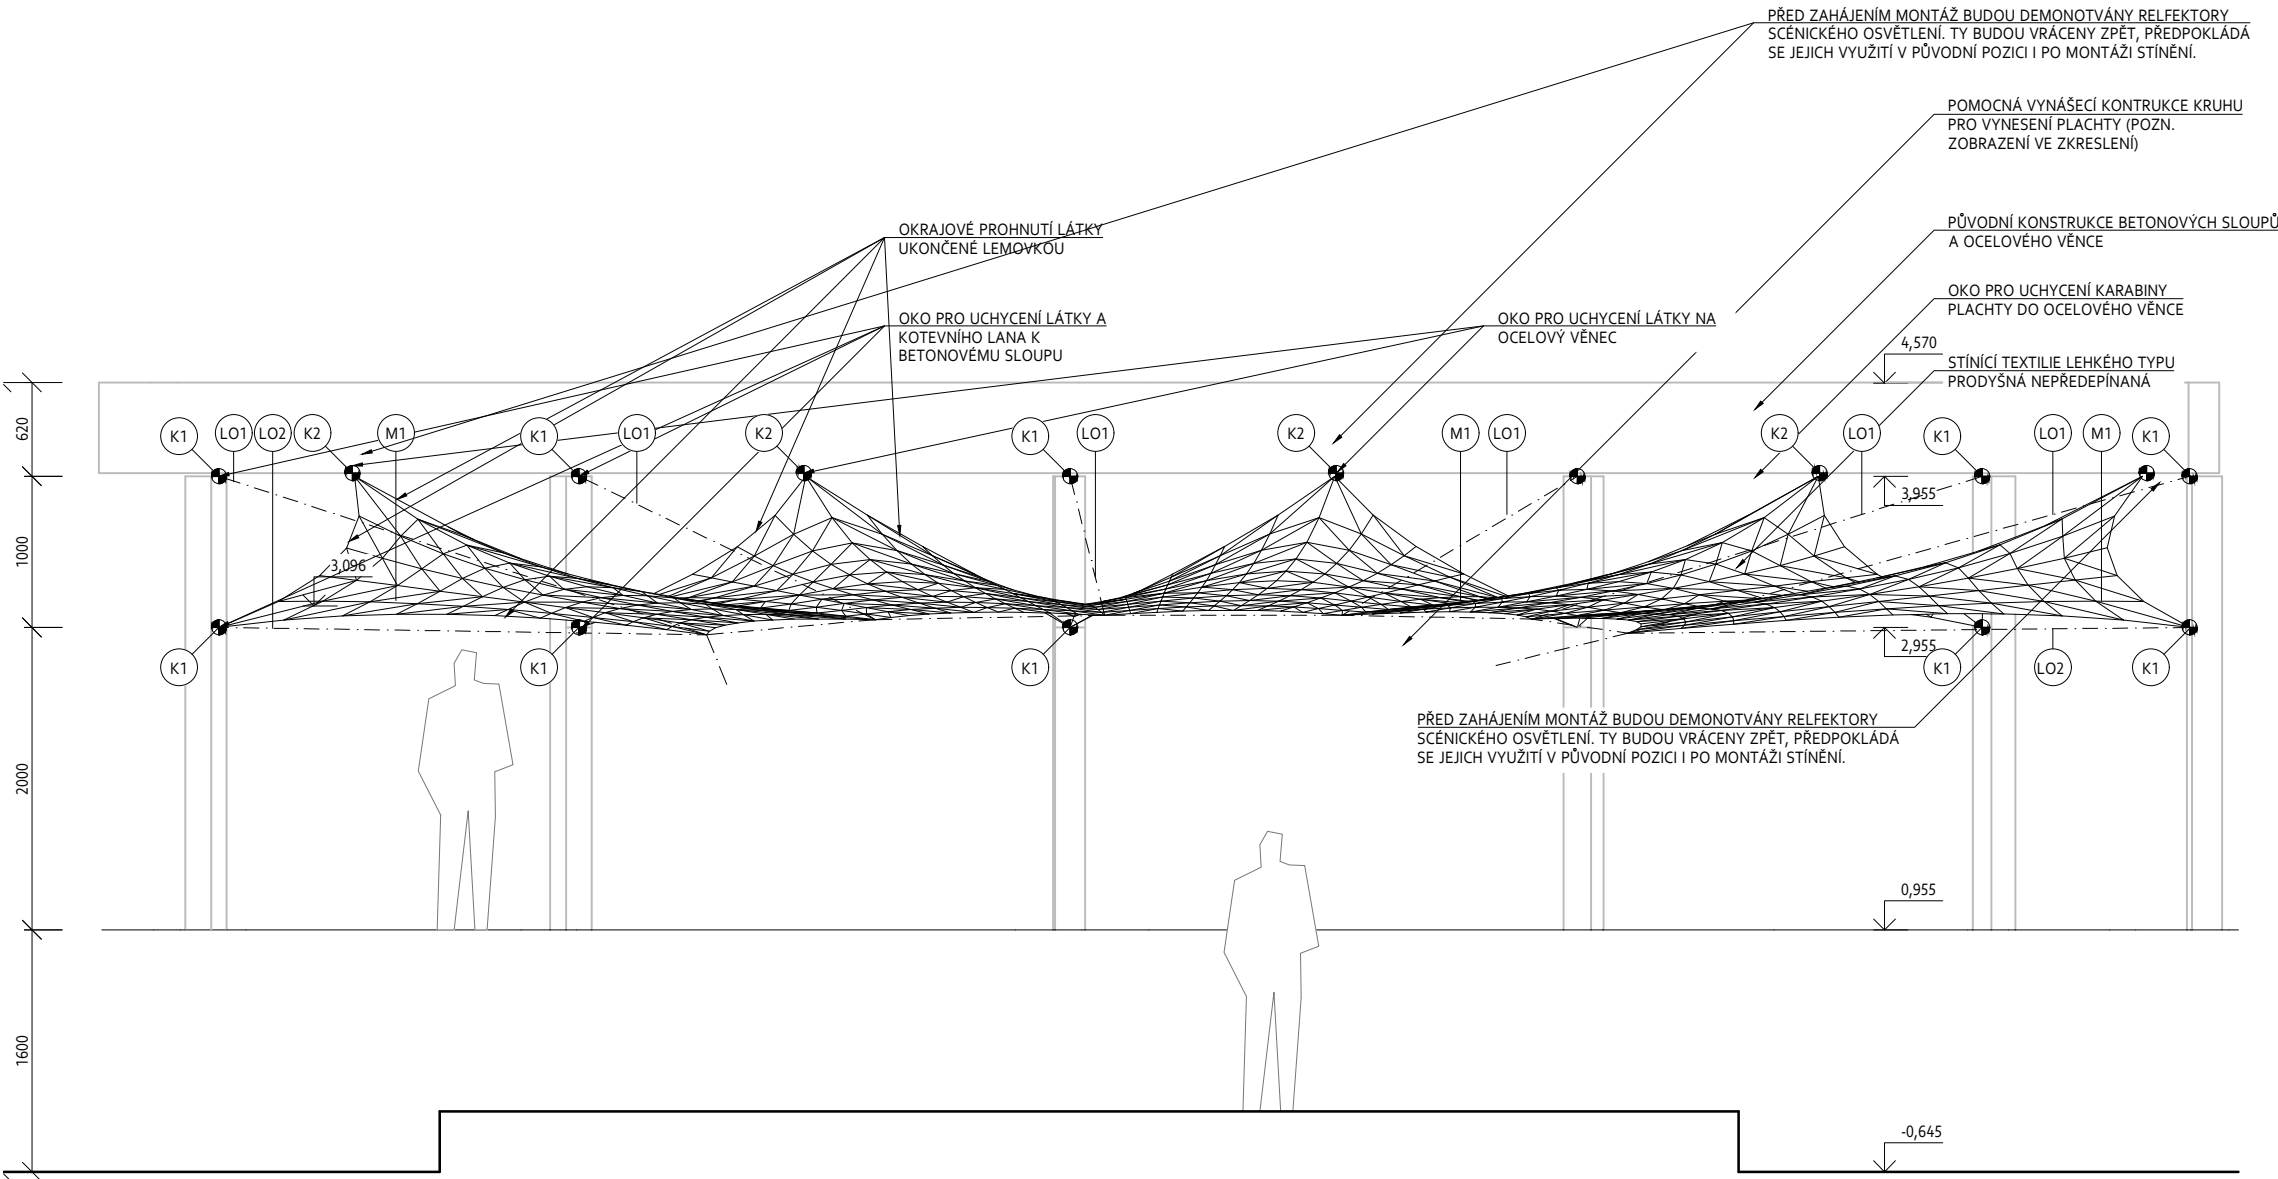

LEGENDA PRVKŮ

- M1 STÍNÍCÍ PLACHTA LEHKÉHO TYPU, NEPŘEDPINANÁ, UV STABILNÍ TVOŘENÁ HDPE TKANINOU, S GRAMÁŽÍ CCA 340 G/M2, PEVNOST V OSNOVĚ 63 DAN/SCM, ÚTKU 250 DAN/SCM, BILÁ, S TEPLOTNÍM ROZSAHEM POUŽITÍ +70 AŽ – 30 °C. HRANY OBŠITÉ LEMOVKOU, CÍPY OSAZENÉ D-OBLOUČKEM.
- V1 ROZNÁŠECÍ VĚNEC VYNESENÝ LANY, OHÝBANÁ TRUBKA PODELNĚ SVAŘOVANÁ HLADKÁ 101,6 X 4,0 MM S235JR
- LO1 KOTEVNÍ LANO Ø 4 MM DÉLKA 3.750 MM , VIDLICE-LANO-NAPÍNÁK-VIDLICE, JEDNOPRAMENNÉ 19 DRÁTY AISI 316 (A4) PEVNOST MIN. 1570 MPA
- LO2 KOTEVNÍ LANO Ø 4 MM DÉLKA 3.895 MM , VIDLICE-LANO-NAPÍNÁK-VIDLICE, JEDNOPRAMENNÉ 19 DRÁTY AISI 316 (A4) PEVNOST MIN. 1570 MPA
- LO3 KOTEVNÍ LANO Ø 4 MM DÉLKA 1.310 MM , VIDLICE-LANO-NAPÍNÁK-VIDLICE, JEDNOPRAMENNÉ 19 DRÁTY AISI 316 (A4) PEVNOST MIN. 1570 MPA
- LO4 KOTEVNÍ LANO Ø 4 MM DÉLKA 1.135 MM , VIDLICE-LANO-NAPÍNÁK-VIDLICE, JEDNOPRAMENNÉ 19 DRÁTY AISI 316 (A4) PEVNOST MIN. 1570 MPA
- K1 KOTEVNÍ PŘÍPRAVEK DO BETONOVÉHO SLOUPU, SVAŘENEC, P.10, S235JR, ŽÁROVĚ ZINKOVANÝ, KOTVENÍ NA CHEMICKOU KOTVU 4 X M10 8.8,
- K2 KOTEVNÍ PŘÍPRAVEK DO OCELOVÉHO VĚNCE, SVAŘENEC, P.10, S235JR, ŽÁROVĚ ZINKOVANÝ, KOTVENÍ NA 4 X M10 8.8, PŘIVÁŘIT
- K3 KOTEVNÍ PŘÍPRAVEK DO OCELOVÉHO VĚNCE, SVAŘENEC, P.10, S235JR, ŽÁROVĚ ZINKOVANÝ, KOTVENÍ NA 4 X M10 8.8, PŘIVÁŘIT

STAVBA
OZELENĚNÍ VNITROBLOKU DIVADLA
RADOST

MÍSTO STAVBY
DIVADLO RADOST
BRATISLAVSKÁ 32
602 00 BRNO

ZADAVATEL
DIVADLO RADOST, PŘÍSPĚVKOVÁ
ORGANIZACE BRATISLAVSKÁ 32
602 00 BRNO

PROFESNÍ DÍL
SO.01 TEXTILNÍ STÍNĚNÍ


STUPEŇ DOKUMENTACE
DOKUMENTACE PRO VÝBĚR ZHOTOVITELE

NÁZEV VÝKRESU
ŘEZ JEVIŠTĚM NA HLEDIŠTĚ

MĚŘÍTKO
1 : 50

ČÍSLO VÝKRESU
05

13.8.2024

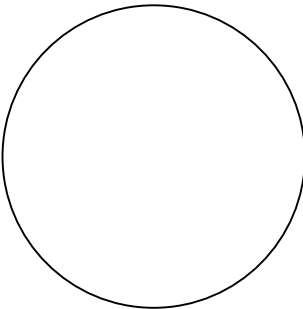

ZHOTOVITEL

Memtex

MEMTEX S.R.O., PEKAŘSKÁ 12, BRNO
IČ 09425357, DIČ cz09425357

E-MAIL: INFO@MEMTEX.CZ
WEB: WWW.MEMTEX.CZ
TEL.: +420 770 146 844

NÁVRH JE AUTORSKÝM DÍLEM SPOLEČNOSTI MEMTEX S.R.O. A
JE CHRÁNĚN V SOULADU S PRÁVNÍM ŘÁDEM ČESKÉ
REPUBLIKY.

STAVBA
OZELENĚNÍ VNITROBLOKU DIVADLA
RADOST

MÍSTO STAVBY
DIVADLO RADOST
BRATISLAVSKÁ 32
602 00 BRNO

ZADAVATEL
DIVADLO RADOST, PŘÍSPĚVKOVÁ
ORGANIZACE BRATISLAVSKÁ 32
602 00 BRNO

PROFESNÍ DÍL
SO.01 TEXTILNÍ STÍNĚNÍ

STUPEŇ DOKUMENTACE
DOKUMENTACE PRO VÝBĚR ZHOTOVITELE

NÁZEV VÝKRESU
POHLED BOČNÍ

MĚŘÍTKO
1 : 50

ČÍSLO VÝKRESU
06

13.8.2024


ZHOTOVITEL

Memtex

MEMTEX S.R.O., PEKAŘSKÁ 12, BRNO
IČ 09425357, DIČ cz09425357


E-MAIL: INFO@MEMTEX.CZ
WEB: WWW.MEMTEX.CZ
TEL.: +420 770 146 844

NÁVRH JE AUTORSKÝM DÍLEM SPOLEČNOSTI MEMTEX S.R.O. A
JE CHRÁNĚN V SOULADU S PRÁVNÍM ŘÁDEM ČESKÉ
REPUBLIKY.

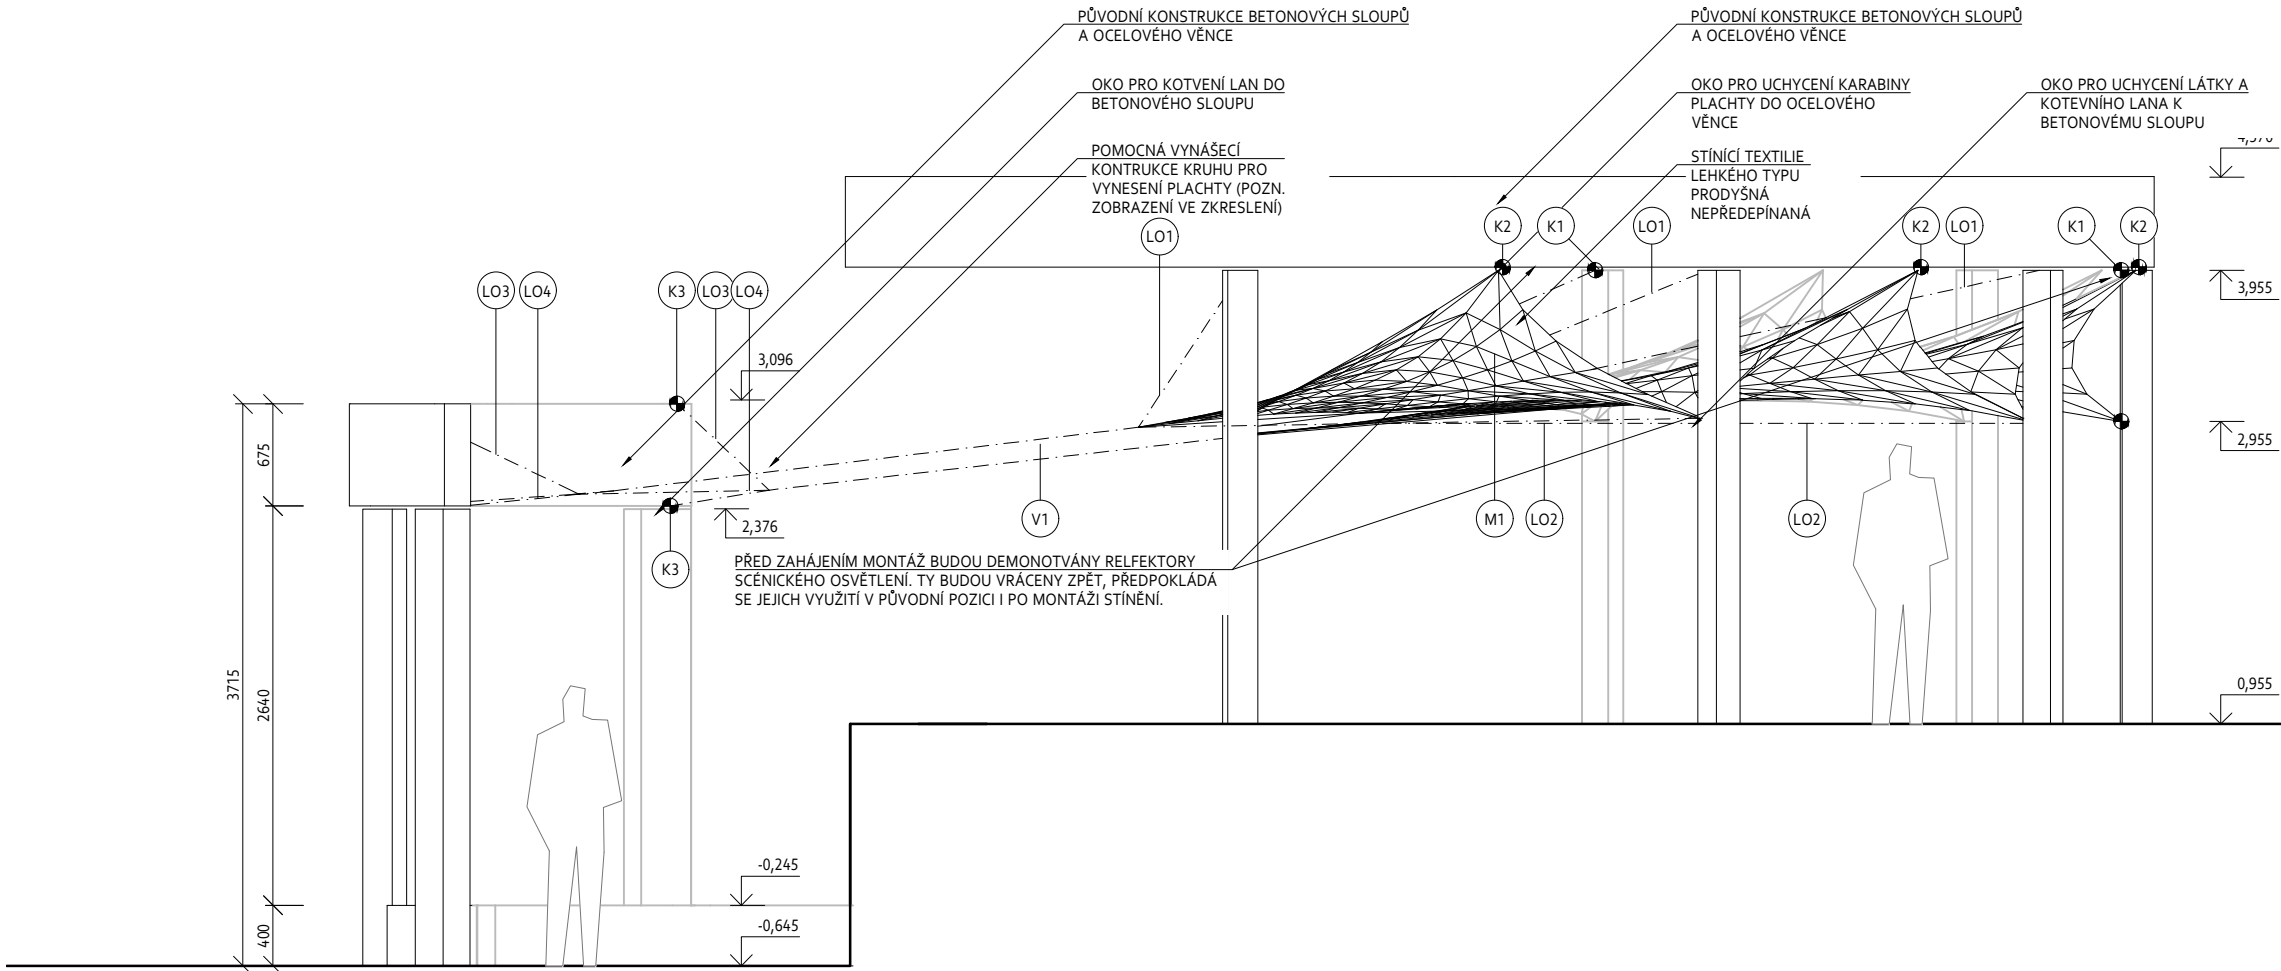

LEGENDA PRVKŮ

- M1 STÍNÍCÍ PLACHTA LEHKÉHO TYPU, NEPŘEDPÍNANÁ, UV STABILNÍ TVOŘENÁ HDPE TKANINOU, S GRAMÁŽÍ CCA 340 G/M2, PEVNOST V OSNOVĚ 63 DAN/SCM, ÚTKU 250 DAN/SCM, BILÁ, S TEPLOTNÍM ROZSAHEM POUŽITÍ +70 AŽ – 30 °C. HRANY OBŠÍTÉ LEMOVKOU, CÍPY OSAZENÉ D-OBLOUČKEM.
- V1 ROZDÍL VĚNCE VYNESENÝ LANY, OHÝBANÁ TRUBKA PO DĚLNĚ SVAŘOVANÁ HLADKÁ 101,6 X 4,0 MM S235JR
- LO1 KOTEVNÍ LANO Ø 4 MM DĚLKA 3.750 MM , VIDLICE-LANO-NAPÍNÁK-VIDLICE, JEDNOPRAMEENNÉ 19 DRÁTY AISI 316 (A4) PEVNOST MIN. 1570 MPA
- LO2 KOTEVNÍ LANO Ø 4 MM DĚLKA 3.895 MM , VIDLICE-LANO-NAPÍNÁK-VIDLICE, JEDNOPRAMEENNÉ 19 DRÁTY AISI 316 (A4) PEVNOST MIN. 1570 MPA
- LO3 KOTEVNÍ LANO Ø 4 MM DĚLKA 1.310 MM , VIDLICE-LANO-NAPÍNÁK-VIDLICE, JEDNOPRAMEENNÉ 19 DRÁTY AISI 316 (A4) PEVNOST MIN. 1570 MPA
- LO4 KOTEVNÍ LANO Ø 4 MM DĚLKA 1.135 MM , VIDLICE-LANO-NAPÍNÁK-VIDLICE, JEDNOPRAMEENNÉ 19 DRÁTY AISI 316 (A4) PEVNOST MIN. 1570 MPA
- K1 KOTEVNÍ PŘÍPRAVEK DO BETONOVÉHO SLOUPU, SVAŘENEC, P.10, S235JR, ŽÁROVĚ ZINKOVANÝ, KOTVENÍ NA CHEMICKOU KOTVU 4 X M10 8.8,
- K2 KOTEVNÍ PŘÍPRAVEK DO OCELOVÉHO VĚNCE, SVAŘENEC, P.10, S235JR, ŽÁROVĚ ZINKOVANÝ, KOTVENÍ NA 4 X M10 8.8, PŘIVAŘIT
- K3 KOTEVNÍ PŘÍPRAVEK DO OCELOVÉHO VĚNCE, SVAŘENEC, P.10, S235JR, ŽÁROVĚ ZINKOVANÝ, KOTVENÍ NA 4 X M10 8.8, PŘIVAŘIT

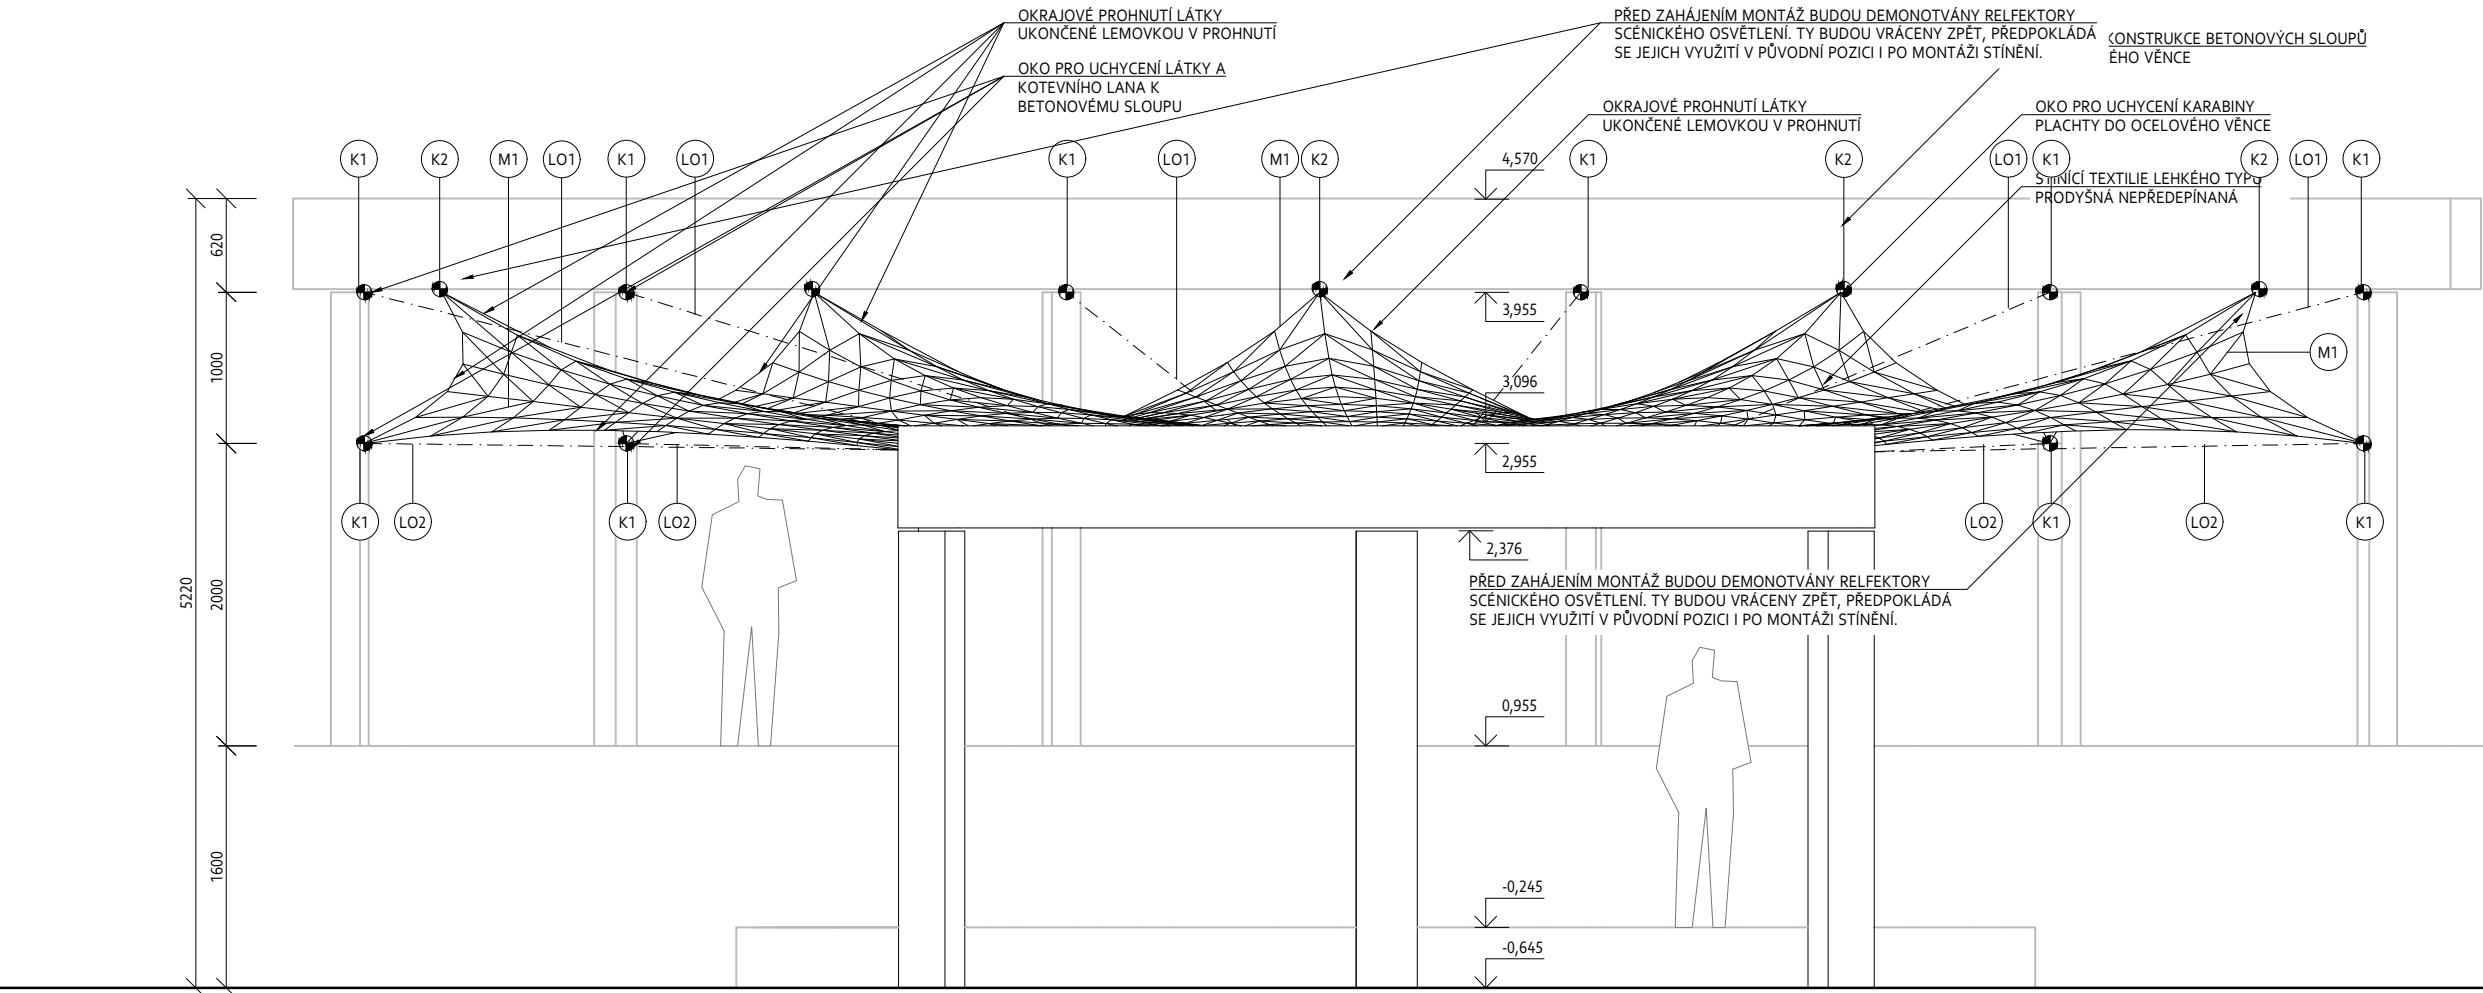

LEGENDA PRVKŮ

- M1 STÍNÍCÍ PLACHTA LEHKÉHO TYPU, NEPŘEDPÍNANÁ, UV STABILNÍ TVOŘENÁ HDPE TKANINOU, S GRAMÁŽÍ CCA 340 G/M2, PEVNOST V OSNOVĚ 63 DAN/SCM, ÚTKU 250 DAN/SCM, BILÁ, S TEPLOTNÍM ROZSAHEM POUŽITÍ +70 AŽ - 30 °C. HRANY OBŠITÉ LEMOVKOU, CÍPY OSAZENÉ D-OBLOUČKEM.
- V1 ROZNAŠECÍ VĚNEC VYNESENÝ LANY, OHÝBANÁ TRUBKA PODELNĚ SVAŘOVANÁ HLADKÁ 101,6 X 4,0 MM S235JR
- LO1 KOTVENÍ LANO Ø 4 MM DÉLKA 3.750 MM , VIDLICE-LANO-NAPÍNÁK-VIDLICE, JEDNOPRAMENNÉ 19 DRÁTY AISI 316 (A4) PEVNOST MIN. 1570 MPA
- LO2 KOTVENÍ LANO Ø 4 MM DÉLKA 3.895 MM , VIDLICE-LANO-NAPÍNÁK-VIDLICE, JEDNOPRAMENNÉ 19 DRÁTY AISI 316 (A4) PEVNOST MIN. 1570 MPA
- LO3 KOTVENÍ LANO Ø 4 MM DÉLKA 1.310 MM , VIDLICE-LANO-NAPÍNÁK-VIDLICE, JEDNOPRAMENNÉ 19 DRÁTY AISI 316 (A4) PEVNOST MIN. 1570 MPA
- LO4 KOTVENÍ LANO Ø 4 MM DÉLKA 1.135 MM , VIDLICE-LANO-NAPÍNÁK-VIDLICE, JEDNOPRAMENNÉ 19 DRÁTY AISI 316 (A4) PEVNOST MIN. 1570 MPA
- K1 KOTVENÍ PŘÍPRAVEK DO BETONOVÉHO SLOUPU, SVAŘENEC, P.10, S235JR, ŽÁROVĚ ZINKOVANÝ, KOTVENÍ NA CHEMICKOU KOTVU 4 X M10 8.8,
- K2 KOTVENÍ PŘÍPRAVEK DO OCELOVÉHO VĚNCE, SVAŘENEC, P.10, S235JR, ŽÁROVĚ ZINKOVANÝ, KOTVENÍ NA 4 X M10 8.8, PŘIVAŘIT
- K3 KOTVENÍ PŘÍPRAVEK DO OCELOVÉHO VĚNCE, SVAŘENEC, P.10, S235JR, ŽÁROVĚ ZINKOVANÝ, KOTVENÍ NA 4 X M10 8.8, PŘIVAŘIT

STAVBA
OZELENĚNÍ VNITROBLOKU DIVADLA
RADOST

MÍSTO STAVBY

DIVADLO RADOST
BRATISLAVSKÁ 32
602 00 BRNO

ZADAVATEL

DIVADLO RADOST, PŘÍSPĚVKOVÁ
ORGANIZACE BRATISLAVSKÁ 32
602 00 BRNO

PROFESNÍ DÍL

SO.01 TEXTILNÍ STÍNĚNÍ

STUPEŇ DOKUMENTACE

DOKUMENTACE PRO VÝBĚR ZHOTOVITELE

NÁZEV VÝKRESU

POHLED NA ZÁDA JEVIŠTĚ

MĚŘÍTKO

ČÍSLO VÝKRESU

1 : 50

07

13.8.2024

ZHOTOVITEL

Memtex


MEMTEX S.R.O., PEKAŘSKÁ 12, BRNO
IČ 09425357, DIČ cz09425357

E-MAIL: INFO@MEMTEX.CZ
WEB: WWW.MEMTEX.CZ
TEL.: +420 770 146 844


NÁVRH JE AUTORSKÝM DÍLEM SPOLEČNOSTI MEMTEX S.R.O. A
JE CHRÁNĚN V SOULADU S PRÁVNÍM ŘÁDEM ČESKÉ
REPUBLIKY.

UKONČENÍ LEMU U ČÍPU
OSAZENÍ D-OBLOUČKU DO ZÁHYBU LEMOVKY A PŘEHNUTÍ LEMOVKY
SPODNÍ POHLEDOVÁ STRANA MUSÍ ZŮSTAT JEDNODUŠE ZAHNUTÁ A ČISTÁ!


1. LÁTKA
STŘIH LÁTKY A JEJÍ ČÍP

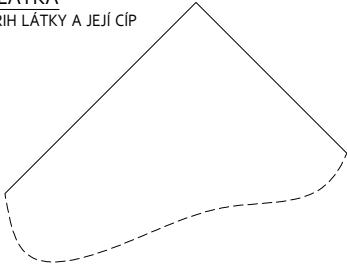


2. LEM
OKRAJE JIŽ SEŠITÉ LÁTKY (TEDY KORPUS) OBŠÍT LEMOVKAMI.
LEMOVKY MUSÍ BÝT DELŠÍ MIN. O 300 MM NA KAŽDÉ STRANĚ
PRO ZAHNUTÍ.

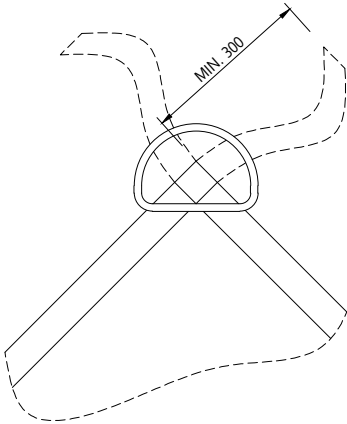


3. D-OBLOUČEK
K ČÍPU PŘILOŽIT D-OBLOUČEK A LEMOVKU Z LEVÉ STRANY PROVLÉCT
SKRZ D-OBLOUČEK A PŘEHNOUT NA STRANU PRAVOU.
PŘED ZAŠITÍM OVĚRIT, ZDA JE ŠÍRKA PŘI OHNUTÍ DRUHÉ LEMOVKY
ZPAVA DO LEVA SKRZ OBLOUČEK V POŘÁDKU A NEBUDE SE V
D-OBLOUČKU DEFORMOVAT! PŘÍŠÍT KE KORPUSU (RESP. K LEMOVCE)

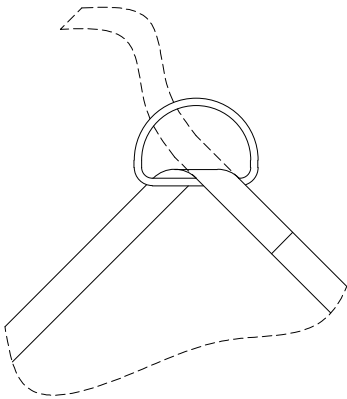

4. DRUHÁ LEMOVKA A ŠEV
PŘEHNOUT I DRUHOU LEMOVKU A PŘÍŠÍT.

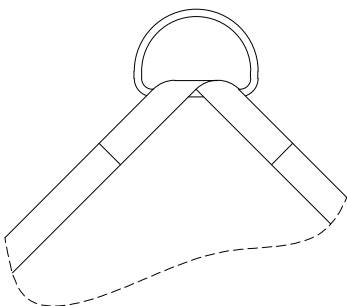

REFERENČNÍ FOTKA S VYOBRAZENÝM VÝSLEDKEM

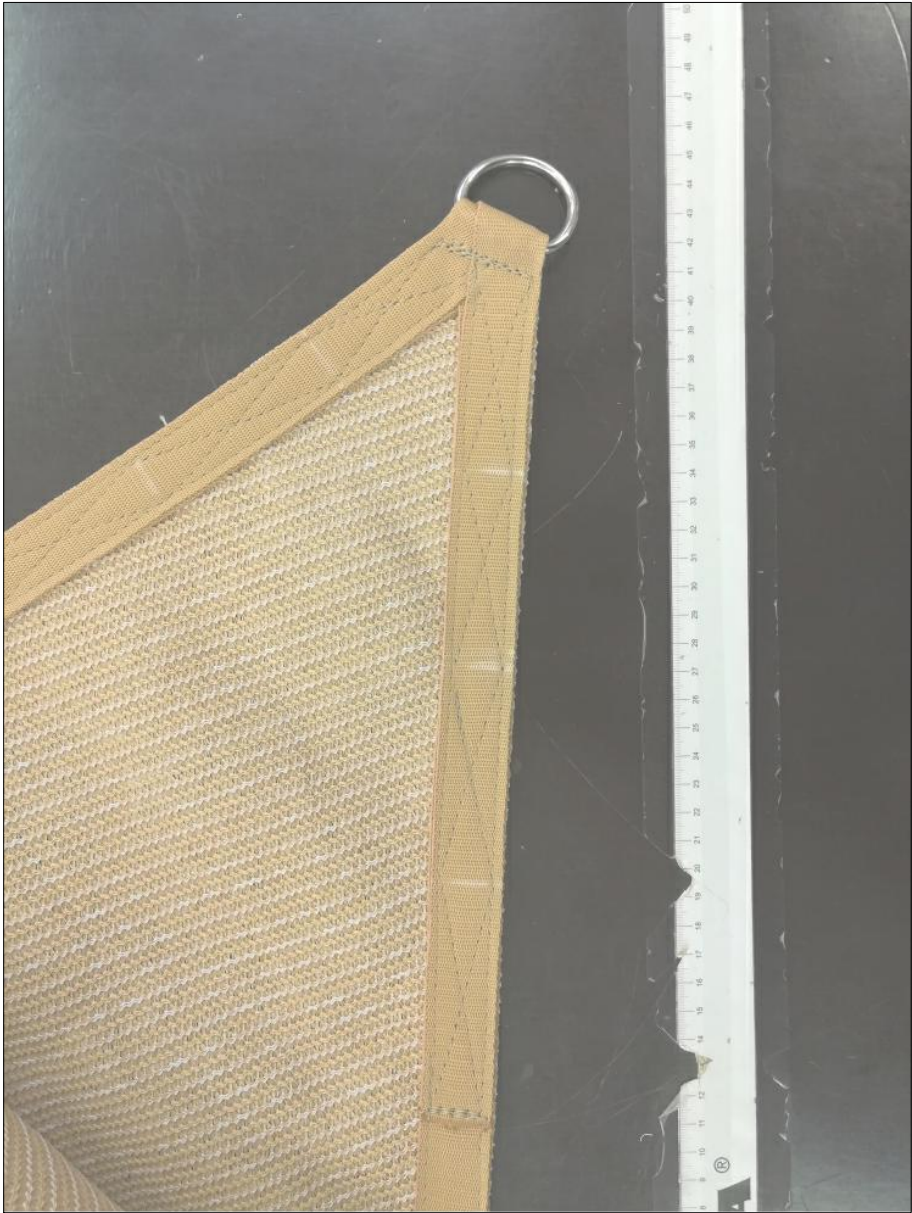

STAVBA
OZELENĚNÍ VNITROBLOKU DIVADLA
RADOST

MÍSTO STAVBY
DIVADLO RADOST
BRATISLAVSKÁ 32
602 00 BRNO

ZADAVATEL
DIVADLO RADOST, PŘÍSPĚVKOVÁ
ORGANIZACE BRATISLAVSKÁ 32
602 00 BRNO


PROFESNÍ DÍL
SO.01 TEXTILNÍ STÍNĚNÍ

STUPEŇ DOKUMENTACE
DOKUMENTACE PRO VÝBĚR ZHOTOVITELE

NÁZEV VÝKRESU
SCHÉMA PROVEDENÍ LÁTKY

MĚŘÍTKO
1 : 5
ČÍSLO VÝKRESU
09

13.8.2024

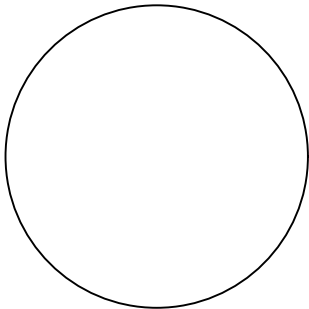

ZHOTOVITEL

Memtex

MEMTEX S.R.O., PEKAŘSKÁ 12, BRNO
IČ 09425357, DIČ cz09425357

E-MAIL: INFO@MEMTEX.CZ
WEB: WWW.MEMTEX.CZ
TEL.: +420 770 146 844

NÁVRH JE AUTORSKÝM DÍLEM SPOLEČNOSTI MEMTEX S.R.O. A
JE CHRÁNĚN V SOULADU S PRÁVNÍM ŘÁDEM ČESKÉ
REPUBLIKY.