



PŮDORYS 1.NP

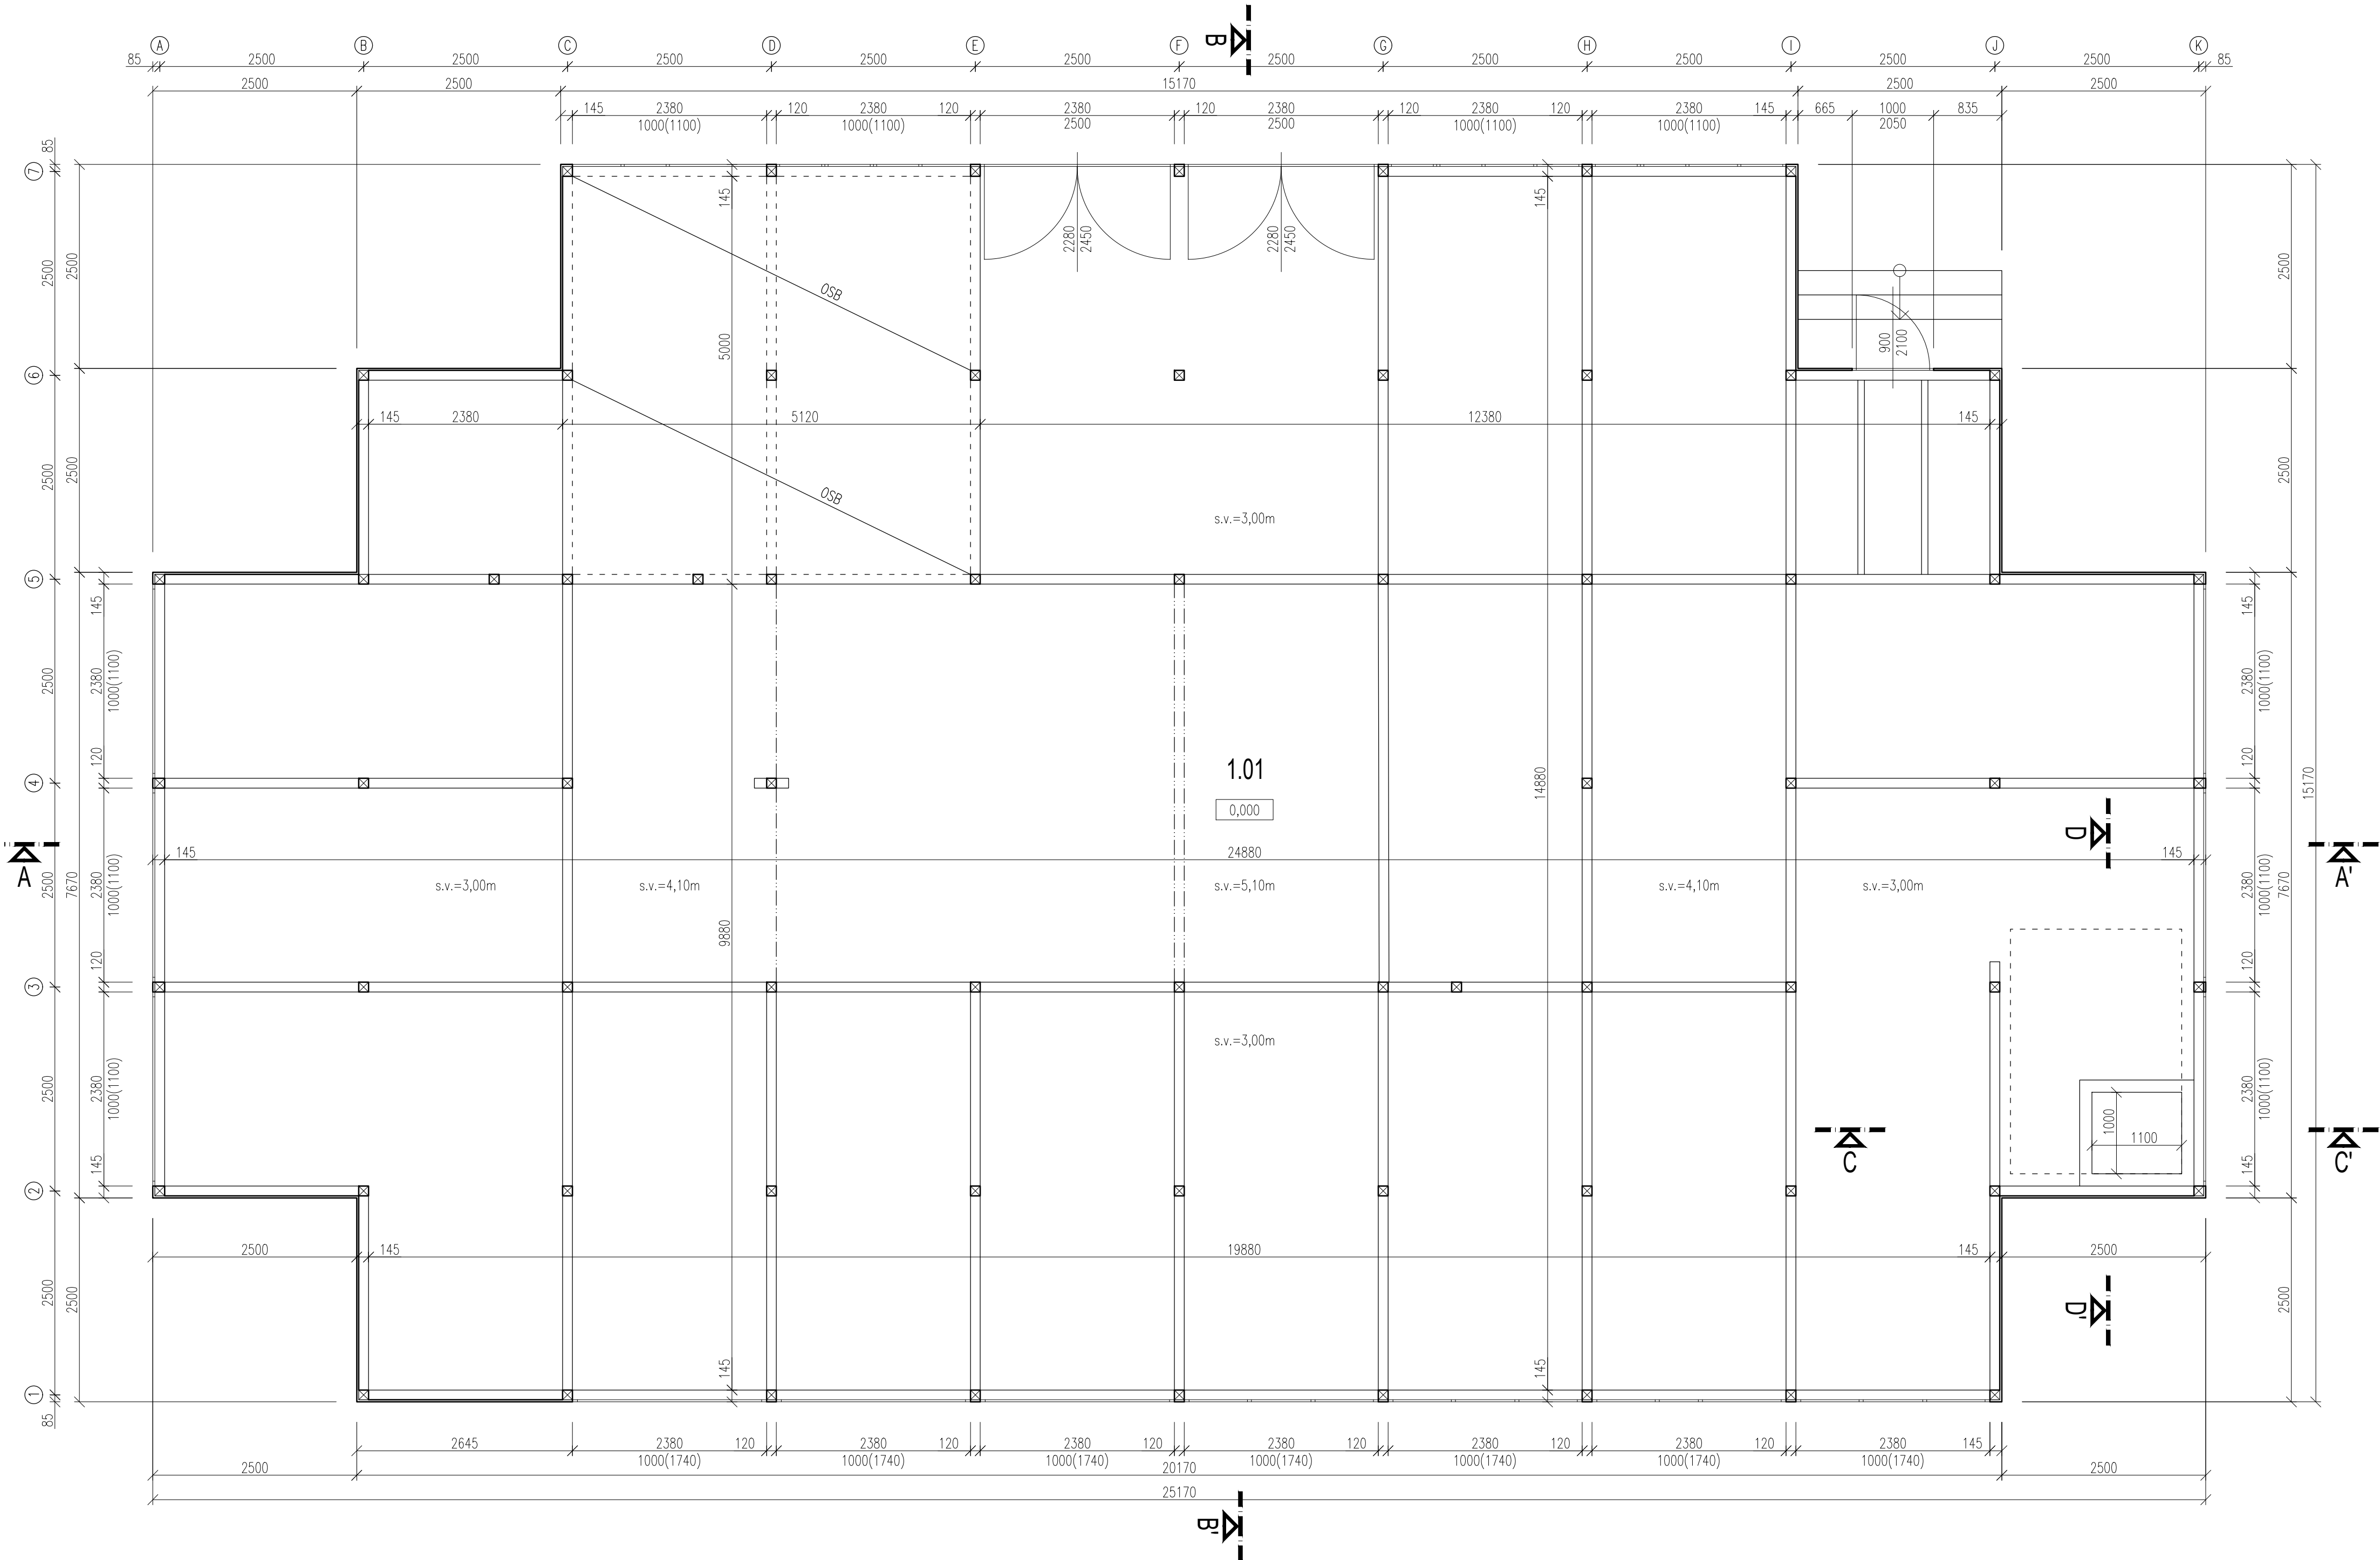

PŮDORYS 1.PP

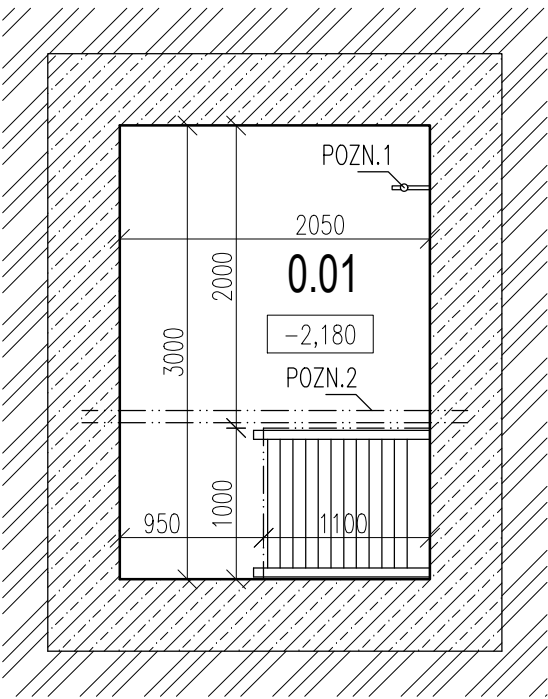

LEGENDA MÍSTNOSTÍ

	OZN.	PLOCHA	S.V.	POZNÁMKA
1.NP	1.01	18,2 m2	2,10 m	-
1.PP	0.01	14,0 m2	2,00 m	-

POZNÁMKA

- 1 - VODOVODNÍ PŘÍPOJKA
2 - PRŮVLAK VÁLCOVANÝ PROFIL I 180

0,000 = 1.np

INVESTOR	STATUTÁRNÍ MĚSTO BRNO, DOMINIKÁNSKÉ NÁM. 196/1, 602 00 BRNO	atelier.dwg Jana Babáka 11, 612 00 Brno tel.: +420 604 349 753 www.atelierdwg.cz
MÍSTO STAVBY	P.Č. 602, K.Ú. PONAVA	
HIP	ING. ARCH. PETR KEITH	
PROJEKTANT	ING. ARCH. KAREL OTTO	
AKCE	PD NA ODSTRANĚNÍ STAVBY NA POZEMLKU P.Č. 602 K.Ú. PONAVA	DATUM 11 / 2024
		STUPEŇ ODSTRANĚNÍ STAVBY
		PROFESE ARCH. STAVEBNÍ
		MĚŘÍTKO 1:50
PŮDORYSY 1.PP A 1.NP		VÝKRES D.1.1.B.1
		PARÉ