



Půdorys - Prostor před A1

1 : 150

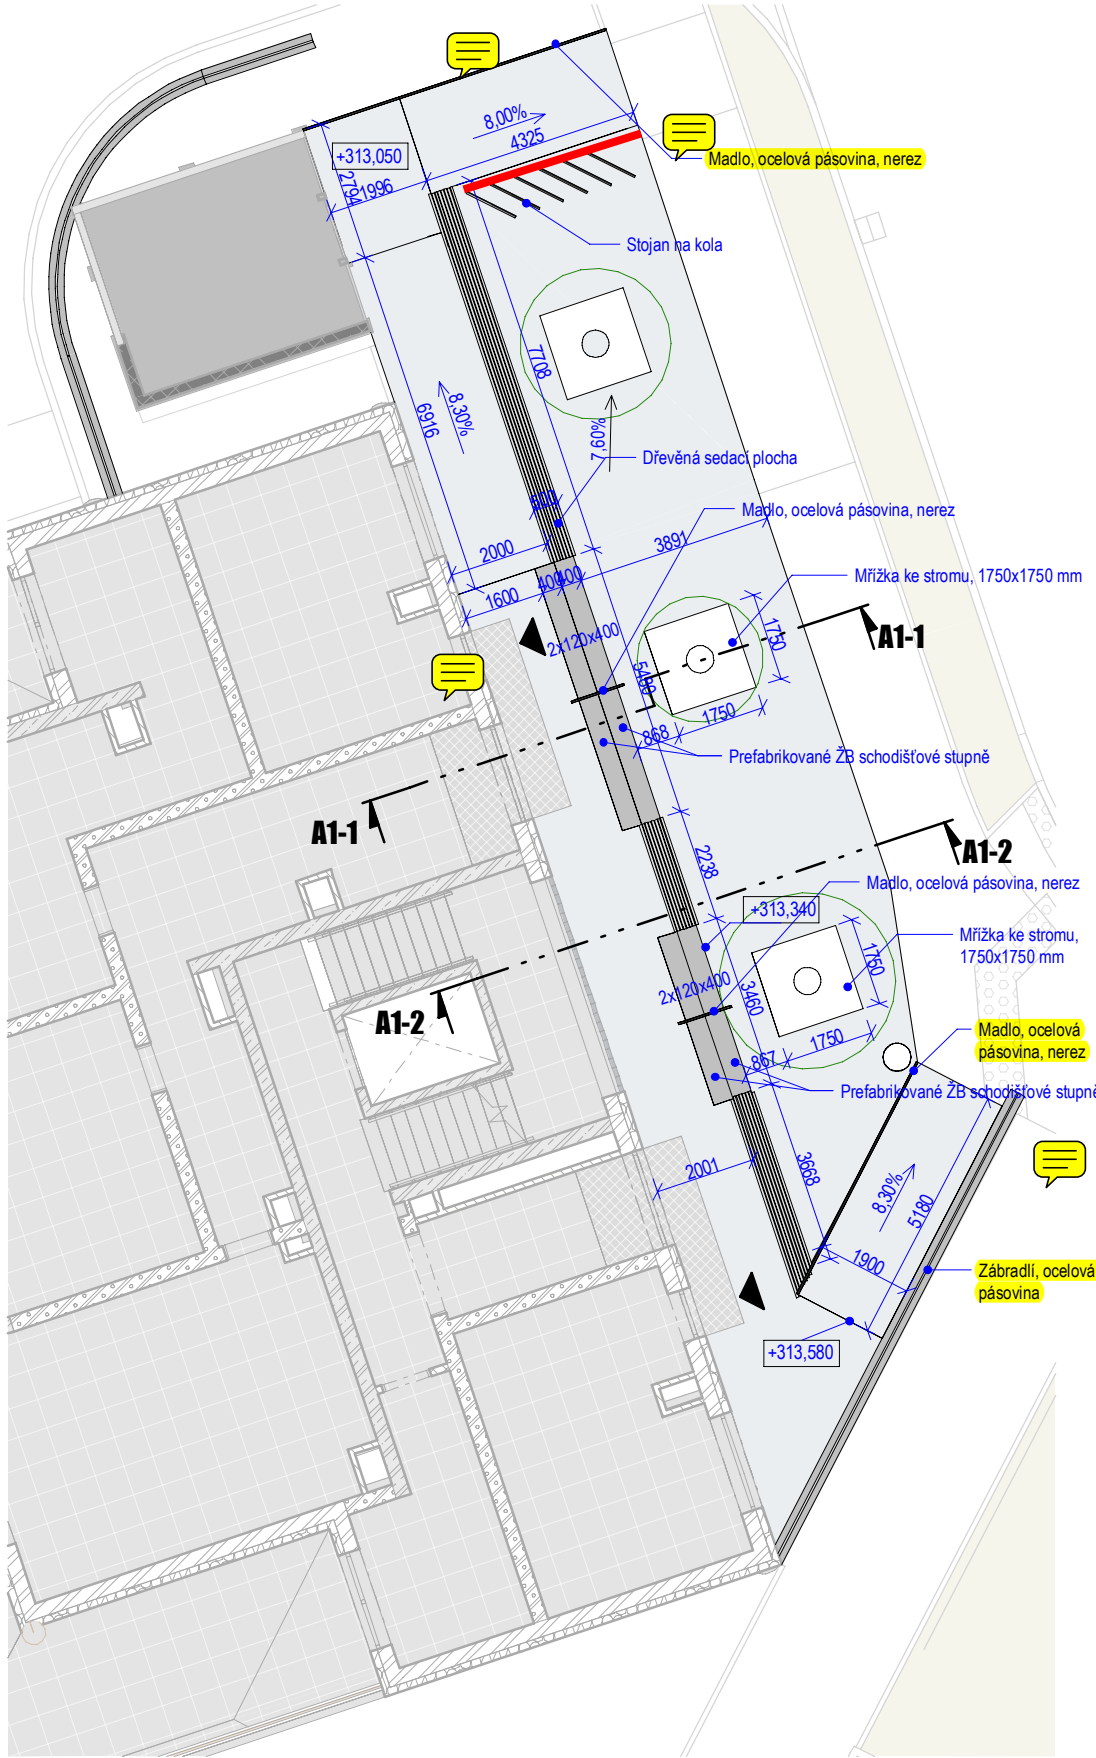


A1-1

1 : 30

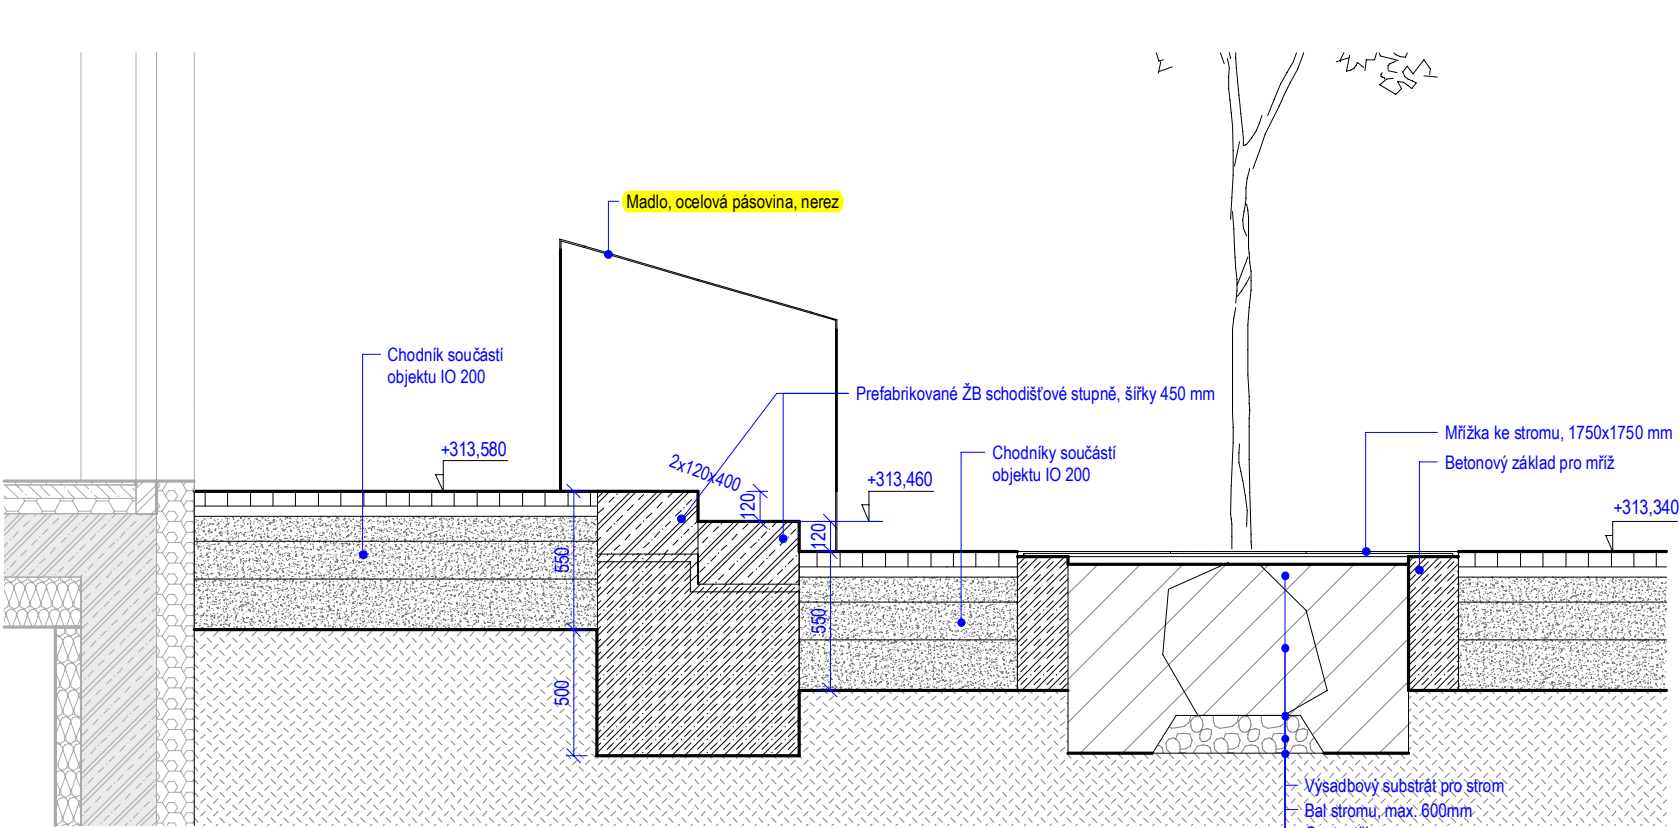

A1-2


1 : 30

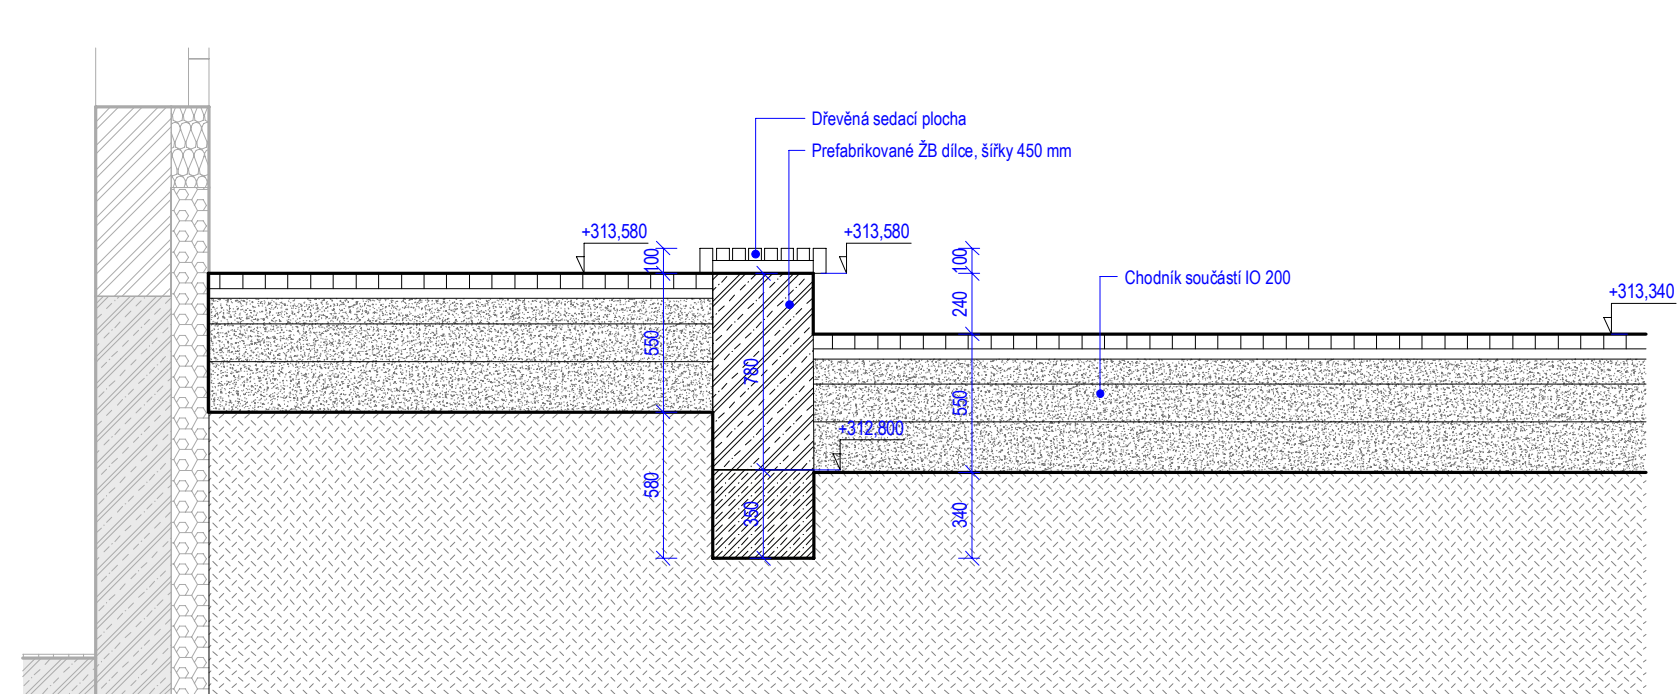

LEGENDA MATERIÁLŮ

- PREFABRIKOVANÉ BETONOVÉ KONSTRUKCE
- BETONOVÉ ZÁKLADOVÉ KONSTRUKCE
- ZEMINA NASYPANÁ
- ZEMINA PŮVODNÍ
- NÁSYP SUBSTRÁTU PRO ZELEŇ
- ŠTĚRKODRŤ, různé frakce kameniva
- SKLADEBNÁ BETONOVÁ DLAŽBA, rozměr 200x200x60 mm

3D - Prostor před A1

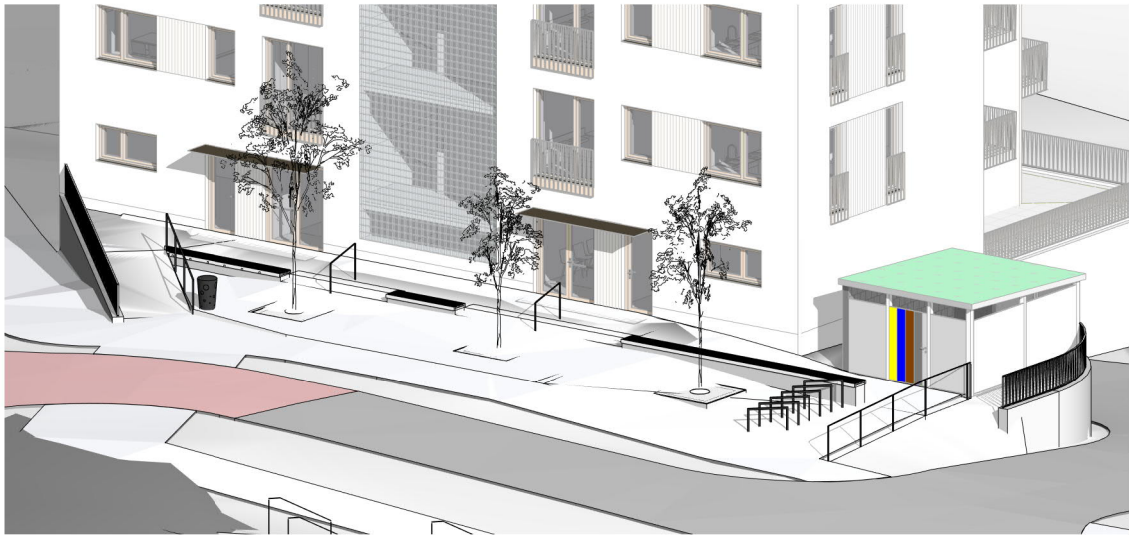

0,000 dle situace  
generální projektant

projektant části

číslo pare

A99

Atelier 99 s.r.o.  
Purkyňova 71/99  
612 00 Brno

architekt Ing. arch. Dana Lošťáková  
HIP Ing. Tomáš Pulkrábek  
ved. projektant Ing. Olga Svobodová  
stavebník Statutární město Brno, Dominikánské nám. 196/1, 602 00 Brno

vypracoval Bc. Marek Povýšil  
kontroloval Ing. Martin Jeřábek  
zodp. projektant Ing. Marek Vrba

Bytová výstavba Kamenný vrch II  
1. etapa, část I.

název stavby

objekt

SO 26, IO 200, IO 201, IO 900, IO 901

část

D.1.1 ACHITEKTONICKO-STAVEBNÍ ŘEŠENÍ

název dokumentu

Prostor před A1

zakázka A-20-50  
datum 09/2023  
stupeň DSP  
měřítko 1:50

číslo přílohy

104