


SITUACE VARIANTA 1

Bezbariérové řešení dopravního uzlu Stará Osada
M 1:250

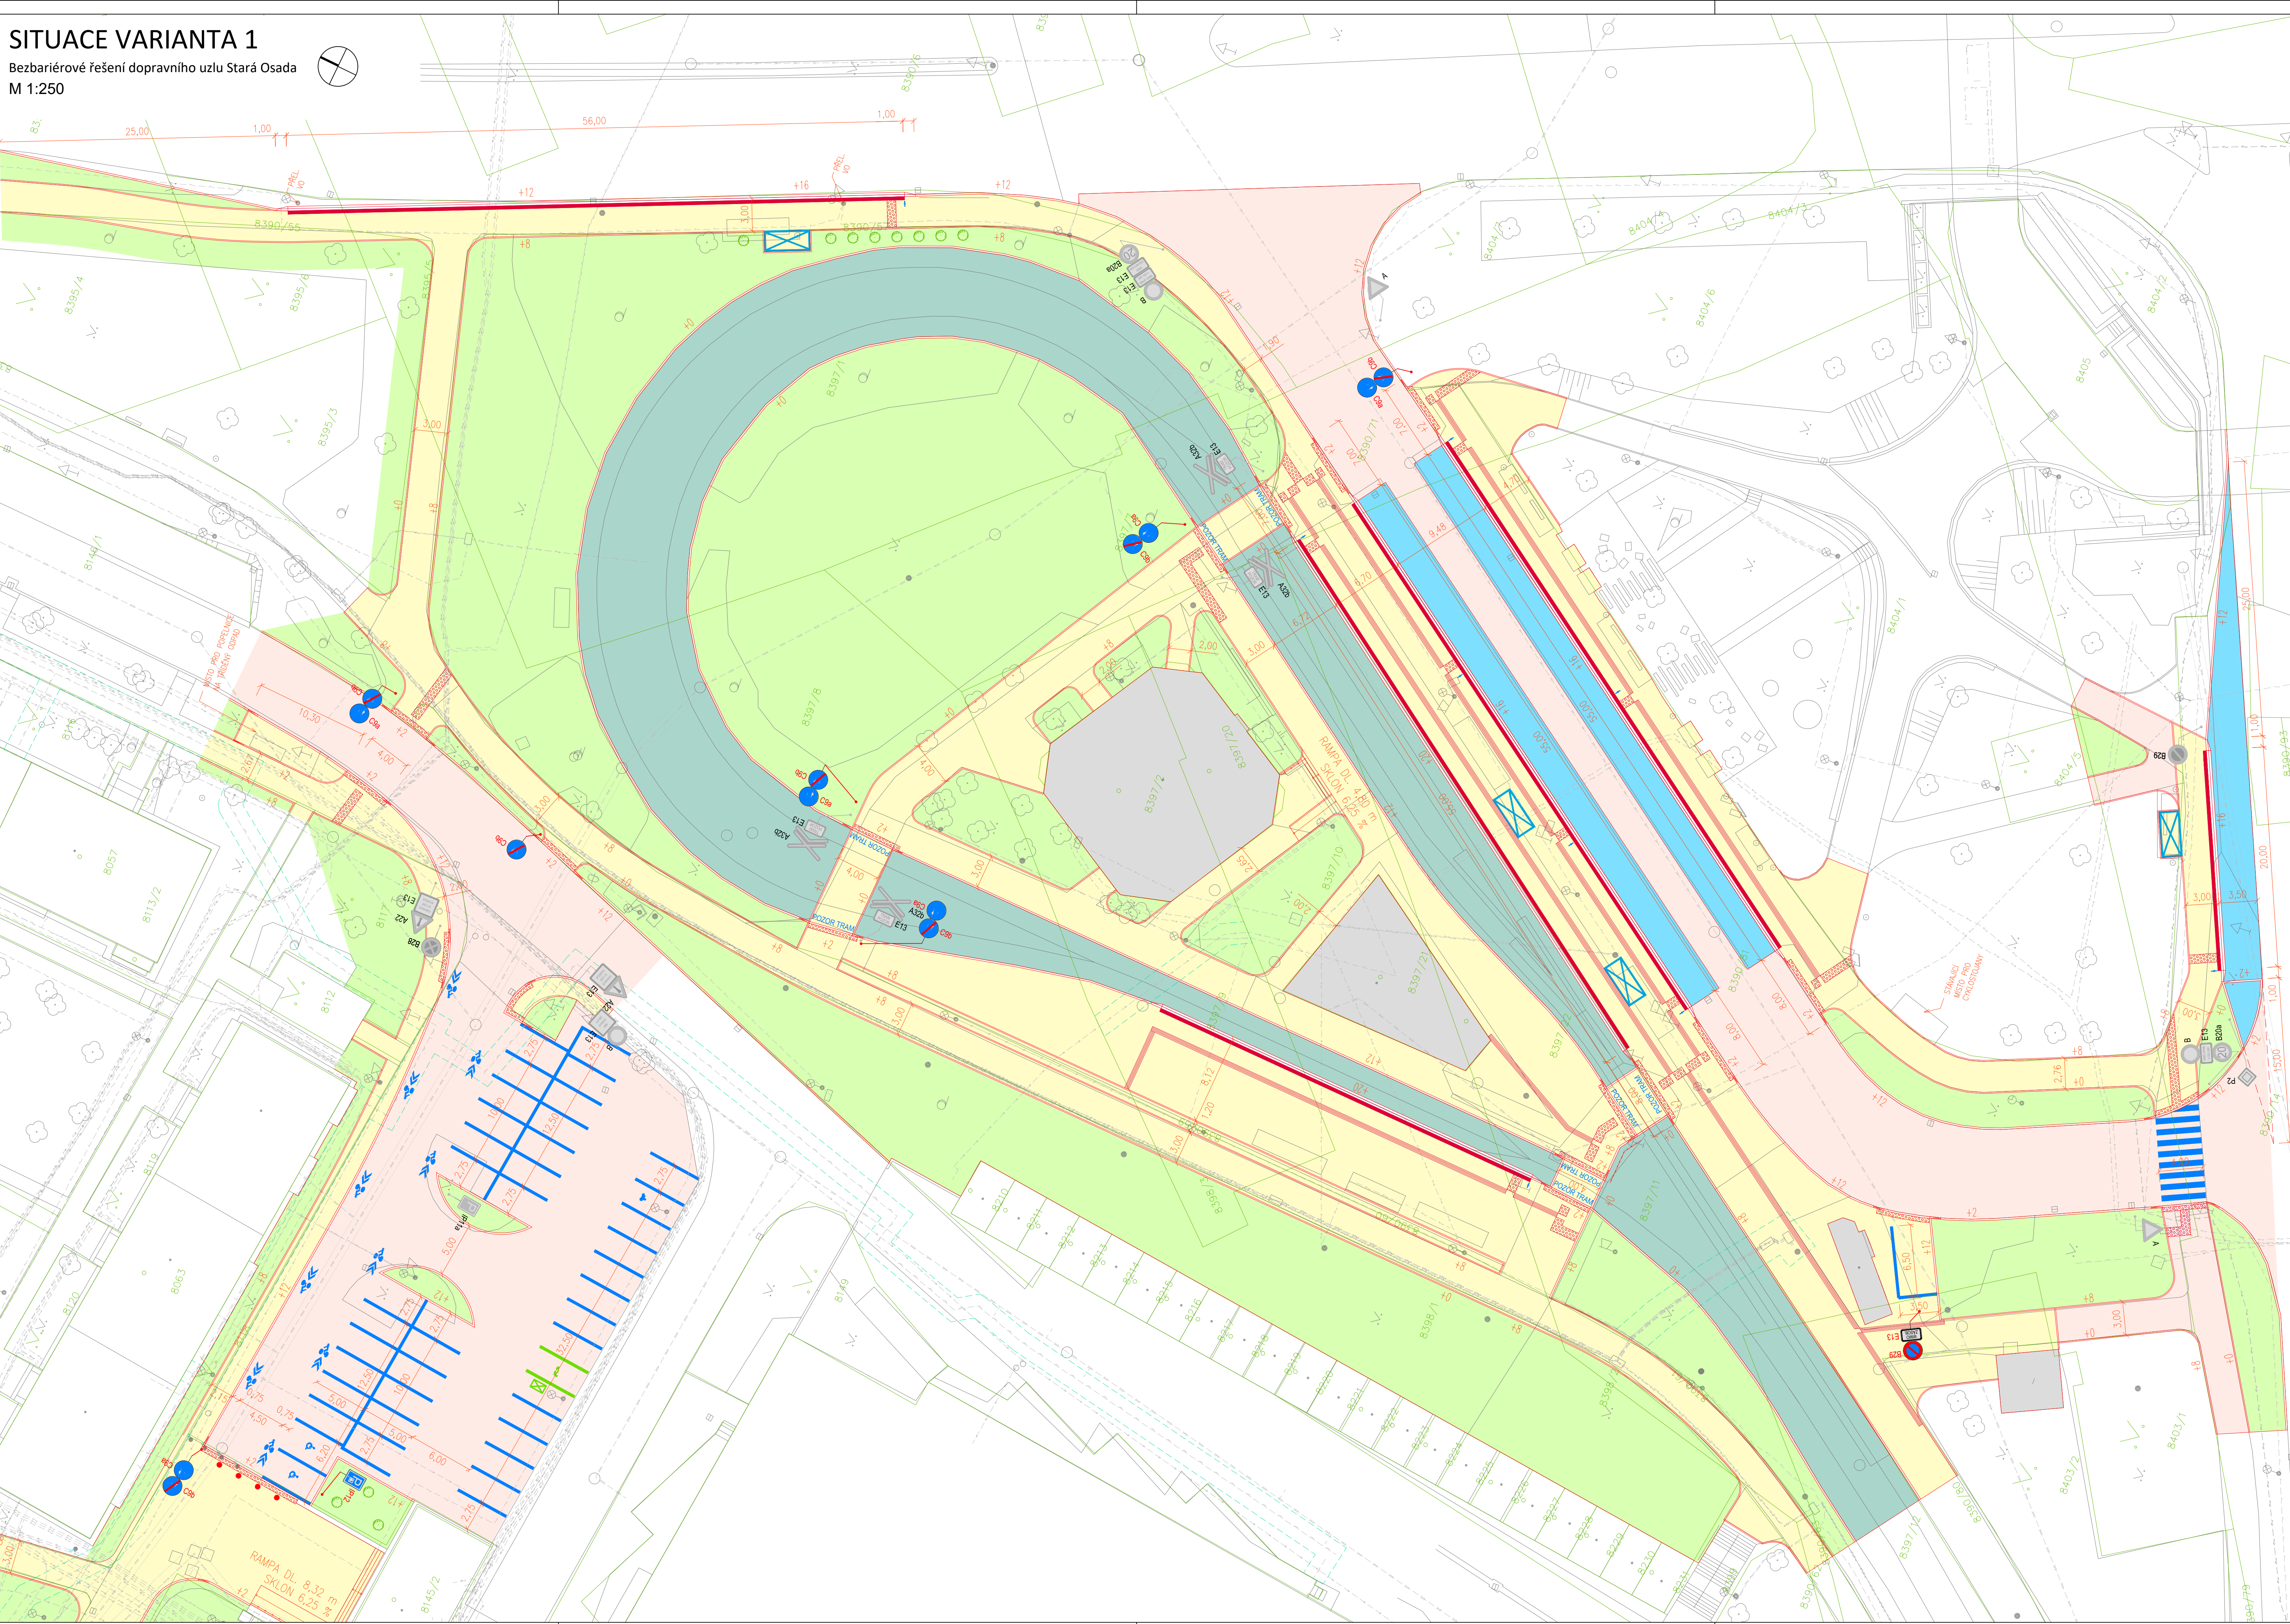

LEGENDA PLOCH:

- ASFALTOVÁ VOZOVKA
- DLAŽEŇNÁ VOZOVKA
- SAMOSTATNÝ SJEZD
- DLUHÝ ZPOMALOVACÍ PRUH NÁJEZDOVÁ RAMPY - DLAŽBA
- PARKOVACÍ STÁNČIK-DLAŽBA
- CHODNÍK-DLAŽBA
- HRAKOVÉ ÚPRAVY - RELIEFNI DLAŽBA
- OMĚLÁ VODNÍ LINIE - RELIEFNI DLAŽBA
- TERÉNNÍ ÚPRAVA
- AUTORIŠOVÁ ZASTÁVKA
- STÁVAJÍCÍ BUDOVY
- TRAMVAJOVÁ TRAT

LEGENDA ČAR:

- STÁVAJÍCÍ
- POLOHOPE
- PARCELY KATASTRU NEMOVITOSTÍ
- VĚČNÁ BŘEMENA
- ZAMĚŘENÉ STROMY
- NAVHRHOVÁNE
- NOVÝ STAV
- OSA POZEMNÍ KOMUNIKACE
- NAVHRZENÍ ZELENĚ
- ULIČNÍ VPUST
- ZASTÁVKOVÝ OZNAČNÍK S ELP. (MMO VÝSTUP, ZASTÁVKY)
- NABÍLEČI STANICE PRO ELEKTROMOBILY
- ZAHRAZOVACÍ SLOUPEK

LEGENDA INŽENÝRSKÝCH SÍTÍ:

- STÁVAJÍCÍ
- Jednotná kanalizace
- Splachová kanalizace
- Dělová kanalizace
- Vodovod
- Plýnovod NTL
- Plýnovod STL
- Horkovod nadzemní
- Parovod
- NN kabel
- VN kabel
- Sálavací a optické kabely

LEGENDA DOPRAVNÍHO ZNAČENÍ:

- IP12
- IP12
- IP12
- NAVHRHOVÁNE SVĚTLÉ DOPRAVNÍ ZNAČENÍ
- STÁVAJÍCÍ SVĚTLÉ DOPRAVNÍ ZNAČENÍ
- RUŠENÉ STÁVAJÍCÍ SVĚTLÉ DOPRAVNÍ ZNAČENÍ
- NAVHRHOVÁNE VODROVNÉ DOPRAVNÍ ZNAČENÍ

Souřadný systém S-JTSK; výškový systém Bpv

Přehled revizí				
00	07/2023	KONCEPT	KČi	DBo
Č.	Datum	Popis	Vypr.	Kontr.
Objednatel				
B R N O		Statutární město Brno Dominikánské nám. 196/1, 602 00 Brno		
Generální projektant				
MOTT MACDONALD		Mott MacDonald CZ, spol. s r.o. Národní 984/15, 110 00 Praha 1		
Kraj: Jihomoravský Obec: Brno Katastrální území: Židenice				
Akce				
Bezbariérové řešení dopravního uzlu Stará Osada				
Část				
Navrhl/vypracoval		Ing. Kristýna Čichová		Zpracovatel části
Hl. inženýr projektu		Ing. Dáruš Boljšek		MOTT MACDONALD
Technická kontrola		Ing. Jan Dibdák		
Schválil		Ing. Ondřej Šanica		
Název přílohy		SITUACE VARIANTA 1		Měřítko 1:250
Číslo přílohy		Číslo kopie		
Stupeň dok.	Číslo směr. obj.	Číslo akce	C.1.1	
TS	5424051149	211386934		