



LEGENDA STÁVAJÍCÍCH KONSTRUKCÍ:

- HRANICE ŘEŠENÉHO ÚZEMÍ
- HRANICE AREÁLŮ
- PLOCHY S VEGETACÍ
- ZATRAVŇOVACÍ DLAŽBA
- NEZPEVNĚNÁ PLOCHA
- DLAŽBA
- ANTUKA
- PROPUSTNÁ DLAŽBA
- ASFALT
- STŘECHA
- STÁVAJÍCÍ KANALIZACE
- ŠÍPKY SKLONŮ
- VRSTEVNICE
- ARCHIVNÍ SONDA

LEGENDA NÁVRHOVÝCH KONSTRUKCÍ:

- HRANICE POVODÍ
- OZNAČENÍ POVODÍ
- PROPUSTNÝ ZPEVNĚNÝ POVRCH
- NEZPEVNĚNÝ POVRCH - PLOCHA PRO VSAKOVÁNÍ
- PRŮLEH
- RÝHA SE STROMEM A STRUKTURÁLNÍM SUBSTRÁTEM
- VEGETAČNÍ STŘECHA
- RETENČNÍ RÝHA

KLAD LÍSTŮ

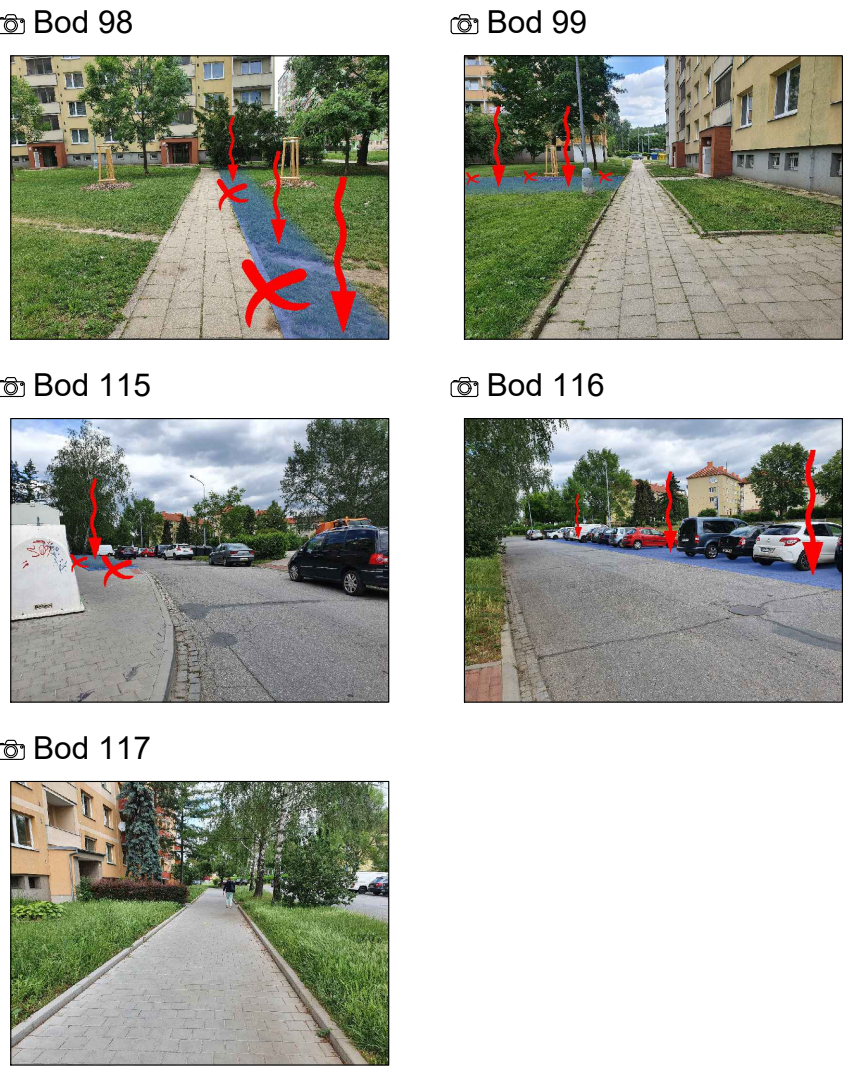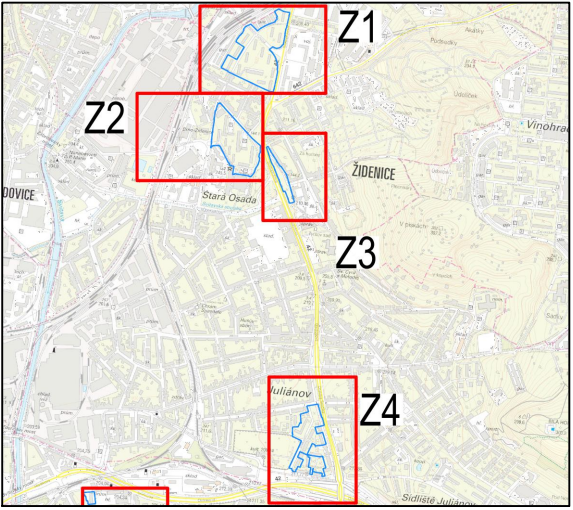

projekt VZ s.r.o.	JV PROJEKT V.H. s.r.o. Kosmákova 1050/49 615 00 Brno www.jvprojekt.cz	Vedoucí projektu: Ing. arch. Michaela VÁCKOVÁ, Ph.D. Výpracoval(a): Ing. Veronika VLACHOVÁ	Schválí(a): Ing. Jiří VÍTEK	Part:
	Stavebník: Statutární město Brno Dominikánské náměstí 156/1, 602 00 Brno	Inženýrská činnost:	Číslo zakázky: 21828	Stupeň PD: STUDIE
Alkos:				Datum: 09/2022
Příloha:				Měřítko: 1:1000
SITUACE NÁVRHU OPATŘENÍ HDV/MZI - Z2				Číslo přílohy: C.1-7.3