


Z4



Bod 120

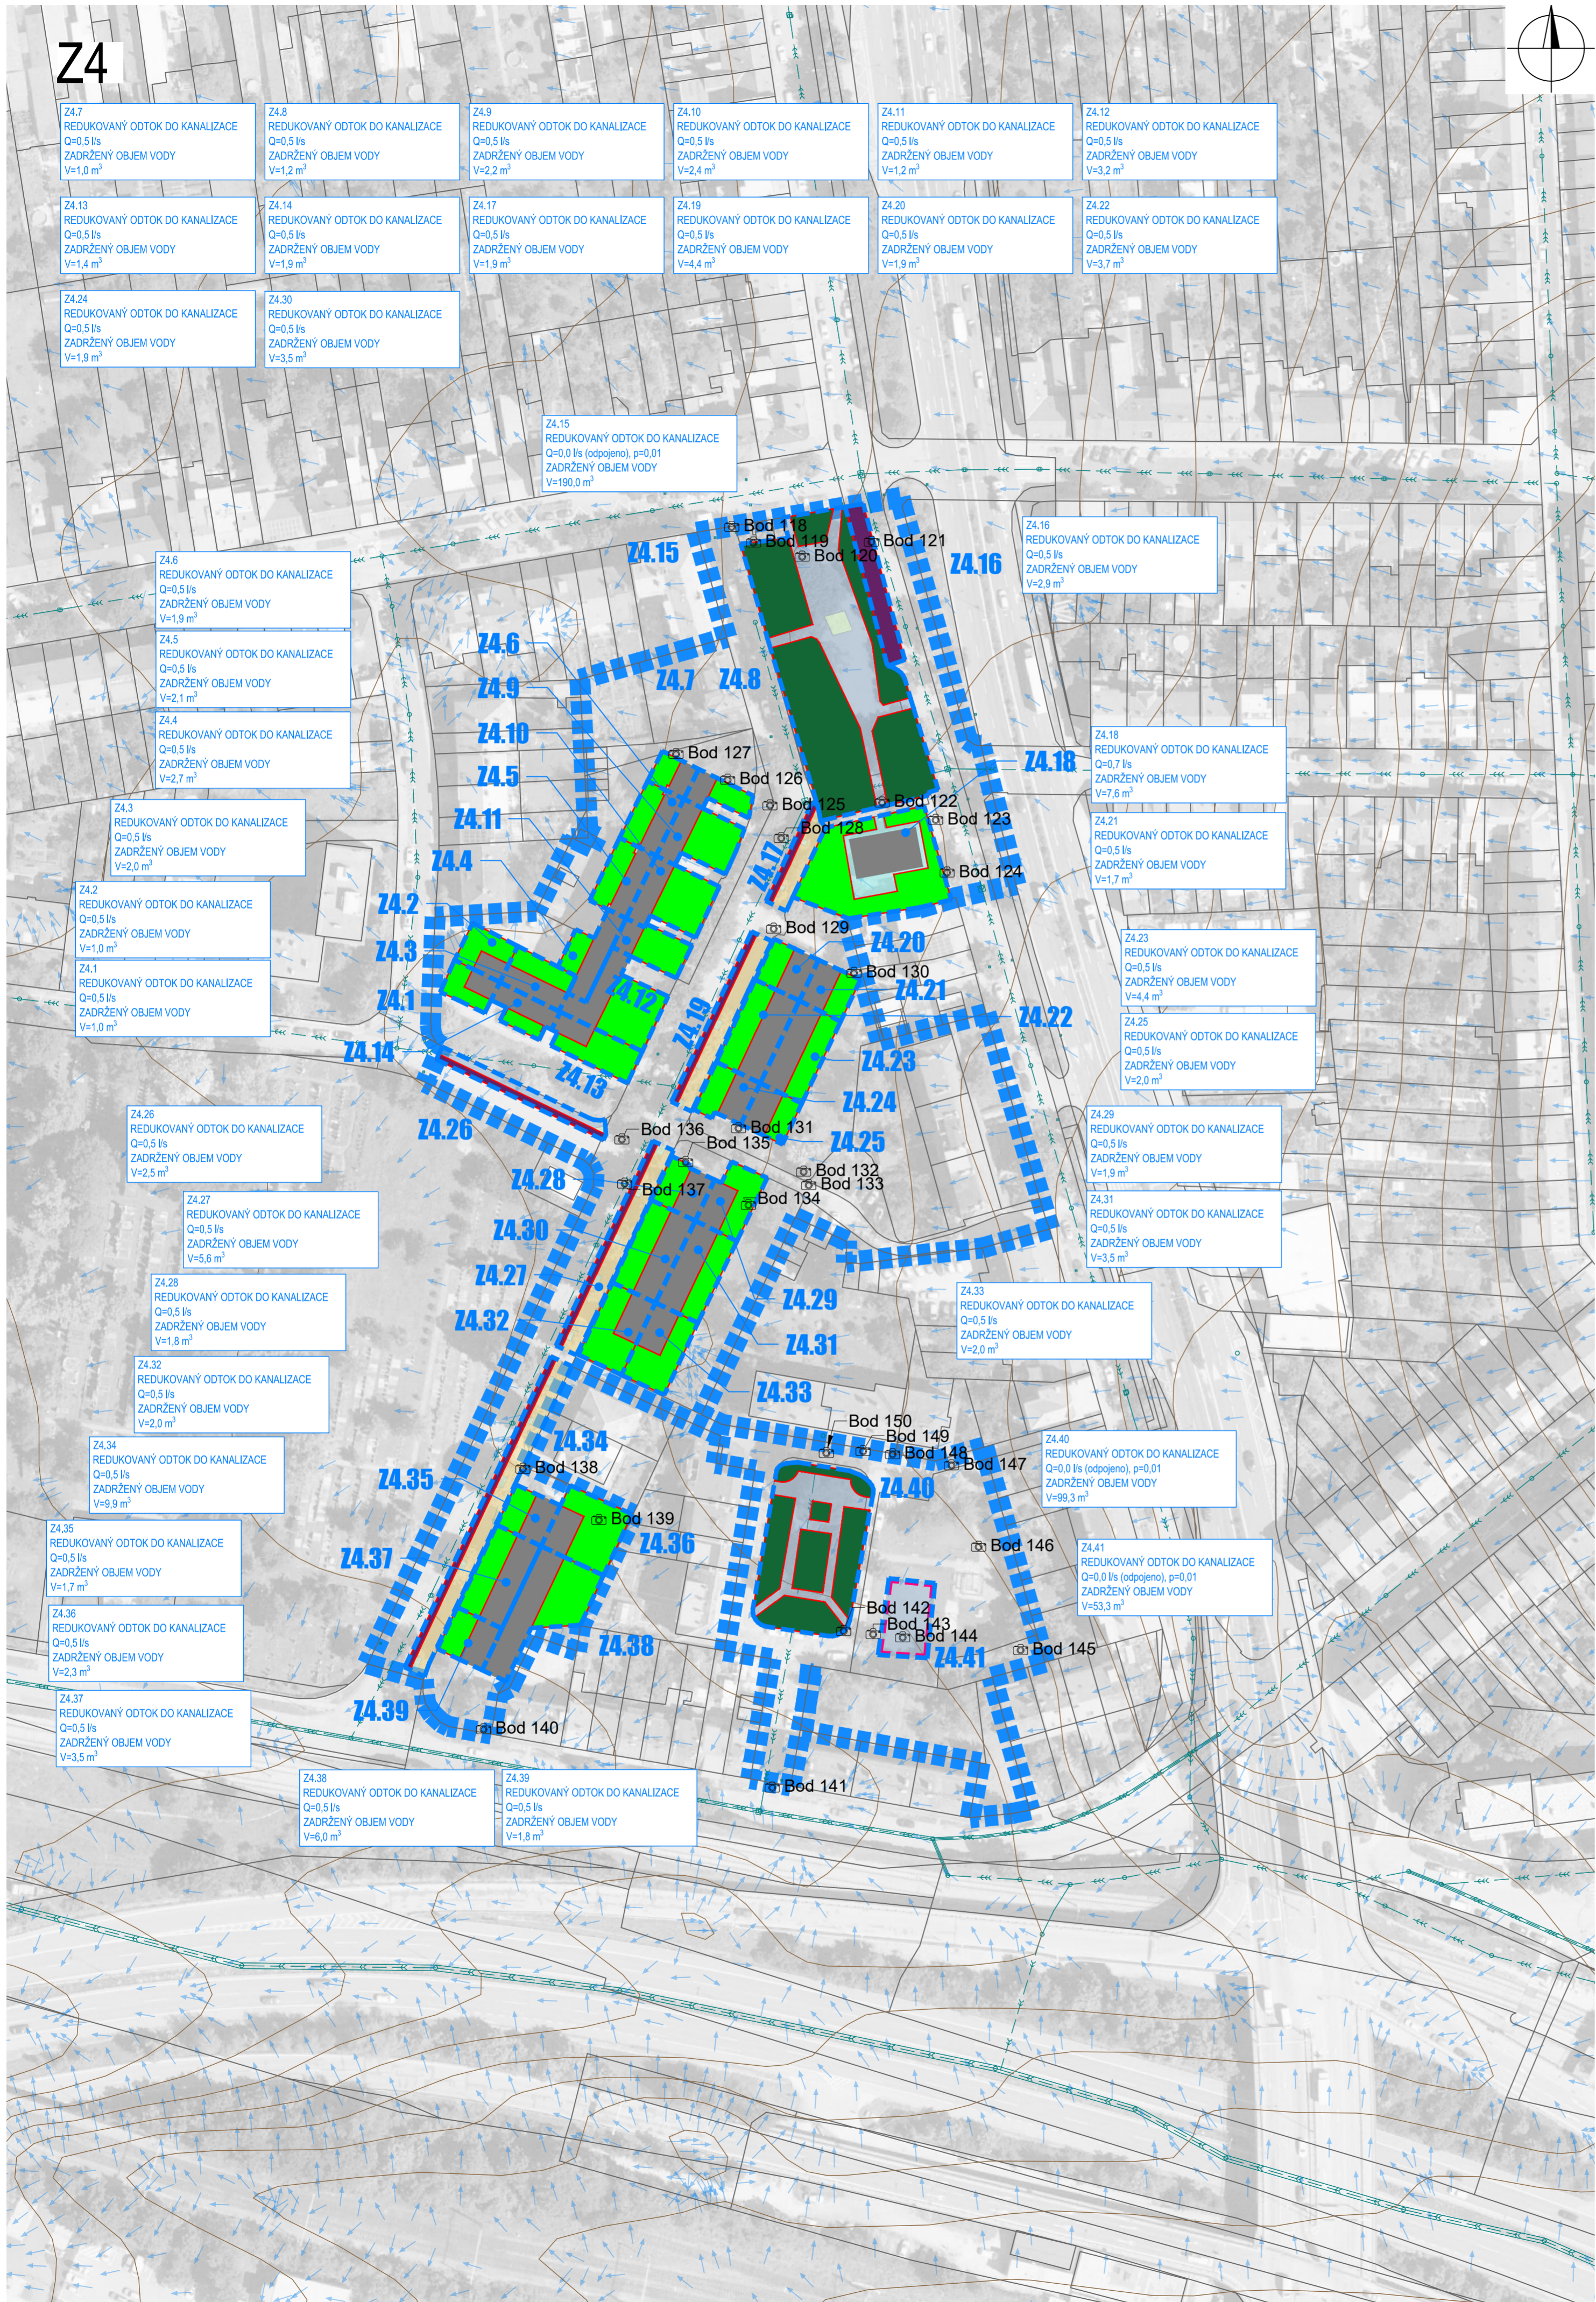

Bod 121



Bod 122



Bod 125



Bod 126



Bod 127



Bod 128



Bod 129



Bod 130



Bod 134



Bod 135



Bod 136




Bod 137



Bod 139



Bod 142

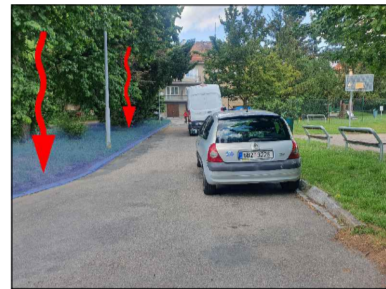

Bod 143



Bod 147



Bod 148



Bod 149




Bod 150



LEGENDA STÁVAJÍCÍCH KONSTRUKCÍ:

- HRANICE ŘEŠENÉHO ÚZEMÍ
- HRANICE AREÁLŮ
- PLOCHY S VEGETACÍ
- ZATRAVŇOVACÍ DLAŽBA
- NEZPEVNĚNÁ PLOCHA
- DLAŽBA
- ANTUKA
- PROPUSTNÁ DLAŽBA
- ASFALT
- STŘECHA
- STÁVAJÍCÍ KANALIZACE
- ŠÍPKY SKLONŮ
- VRSTEVNICE
- ARCHIVNÍ SONDA

KLAD LISTŮ

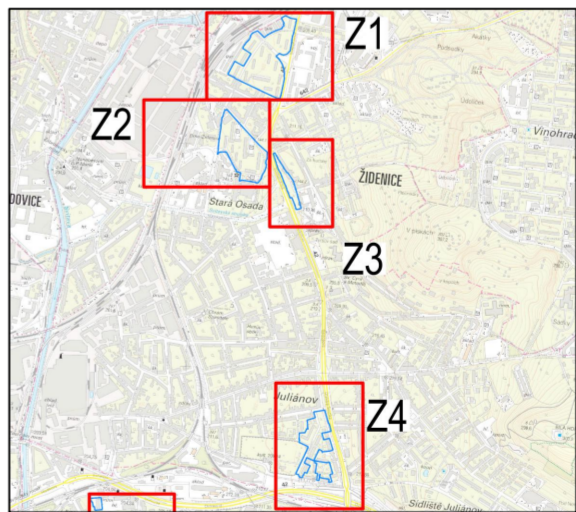

LEGENDA NÁVRHOVÝCH KONSTRUKCÍ:

- HRANICE POVODÍ
- OZNAČENÍ POVODÍ
- PROPUSTNÝ ZPEVNĚNÝ POVRCH
- NEZPEVNĚNÁ PLOCHA - PLOCHA PRO VSAKOVÁNÍ
- PRŮLEH
- RYHA SE STROMEM A STRUKTURÁLNÍM SUBSTRÁTEM
- VEGETAČNÍ STŘECHA
- RETENČNÍ RYHA

projekt
VH s.r.o.

JV PROJEKT VH s.r.o.
Kosmákova 1050/49
615 00 Brno
www.jvprojektvh.cz

Vedoucí projektu:
Ing. arch. Michaela VACKOVÁ, Ph.D.
Vyracoval(a):
Ing. Veronika VLACHOVÁ

Schválil(a):
Ing. Jiří VÍTEK

Paré:

Stavebník: Statutární město Brno
Dominikánské náměstí 196/1, 602 00 Brno

Inženýrská činnost:

Číslo zakázky:
21828

Akce: STUDIE ADAPTAČNÍCH OPATŘENÍ
NA VYUŽITÍ SRÁŽKOVÝCH VOD
Příloha: SITUACE NÁVRHU OPATŘENÍ HDV/MZI - Z4

Stupeň PD: STUDIE
Datum: 09/2022
Měřítko: 1:1000
Číslo přílohy: C.1-7.7