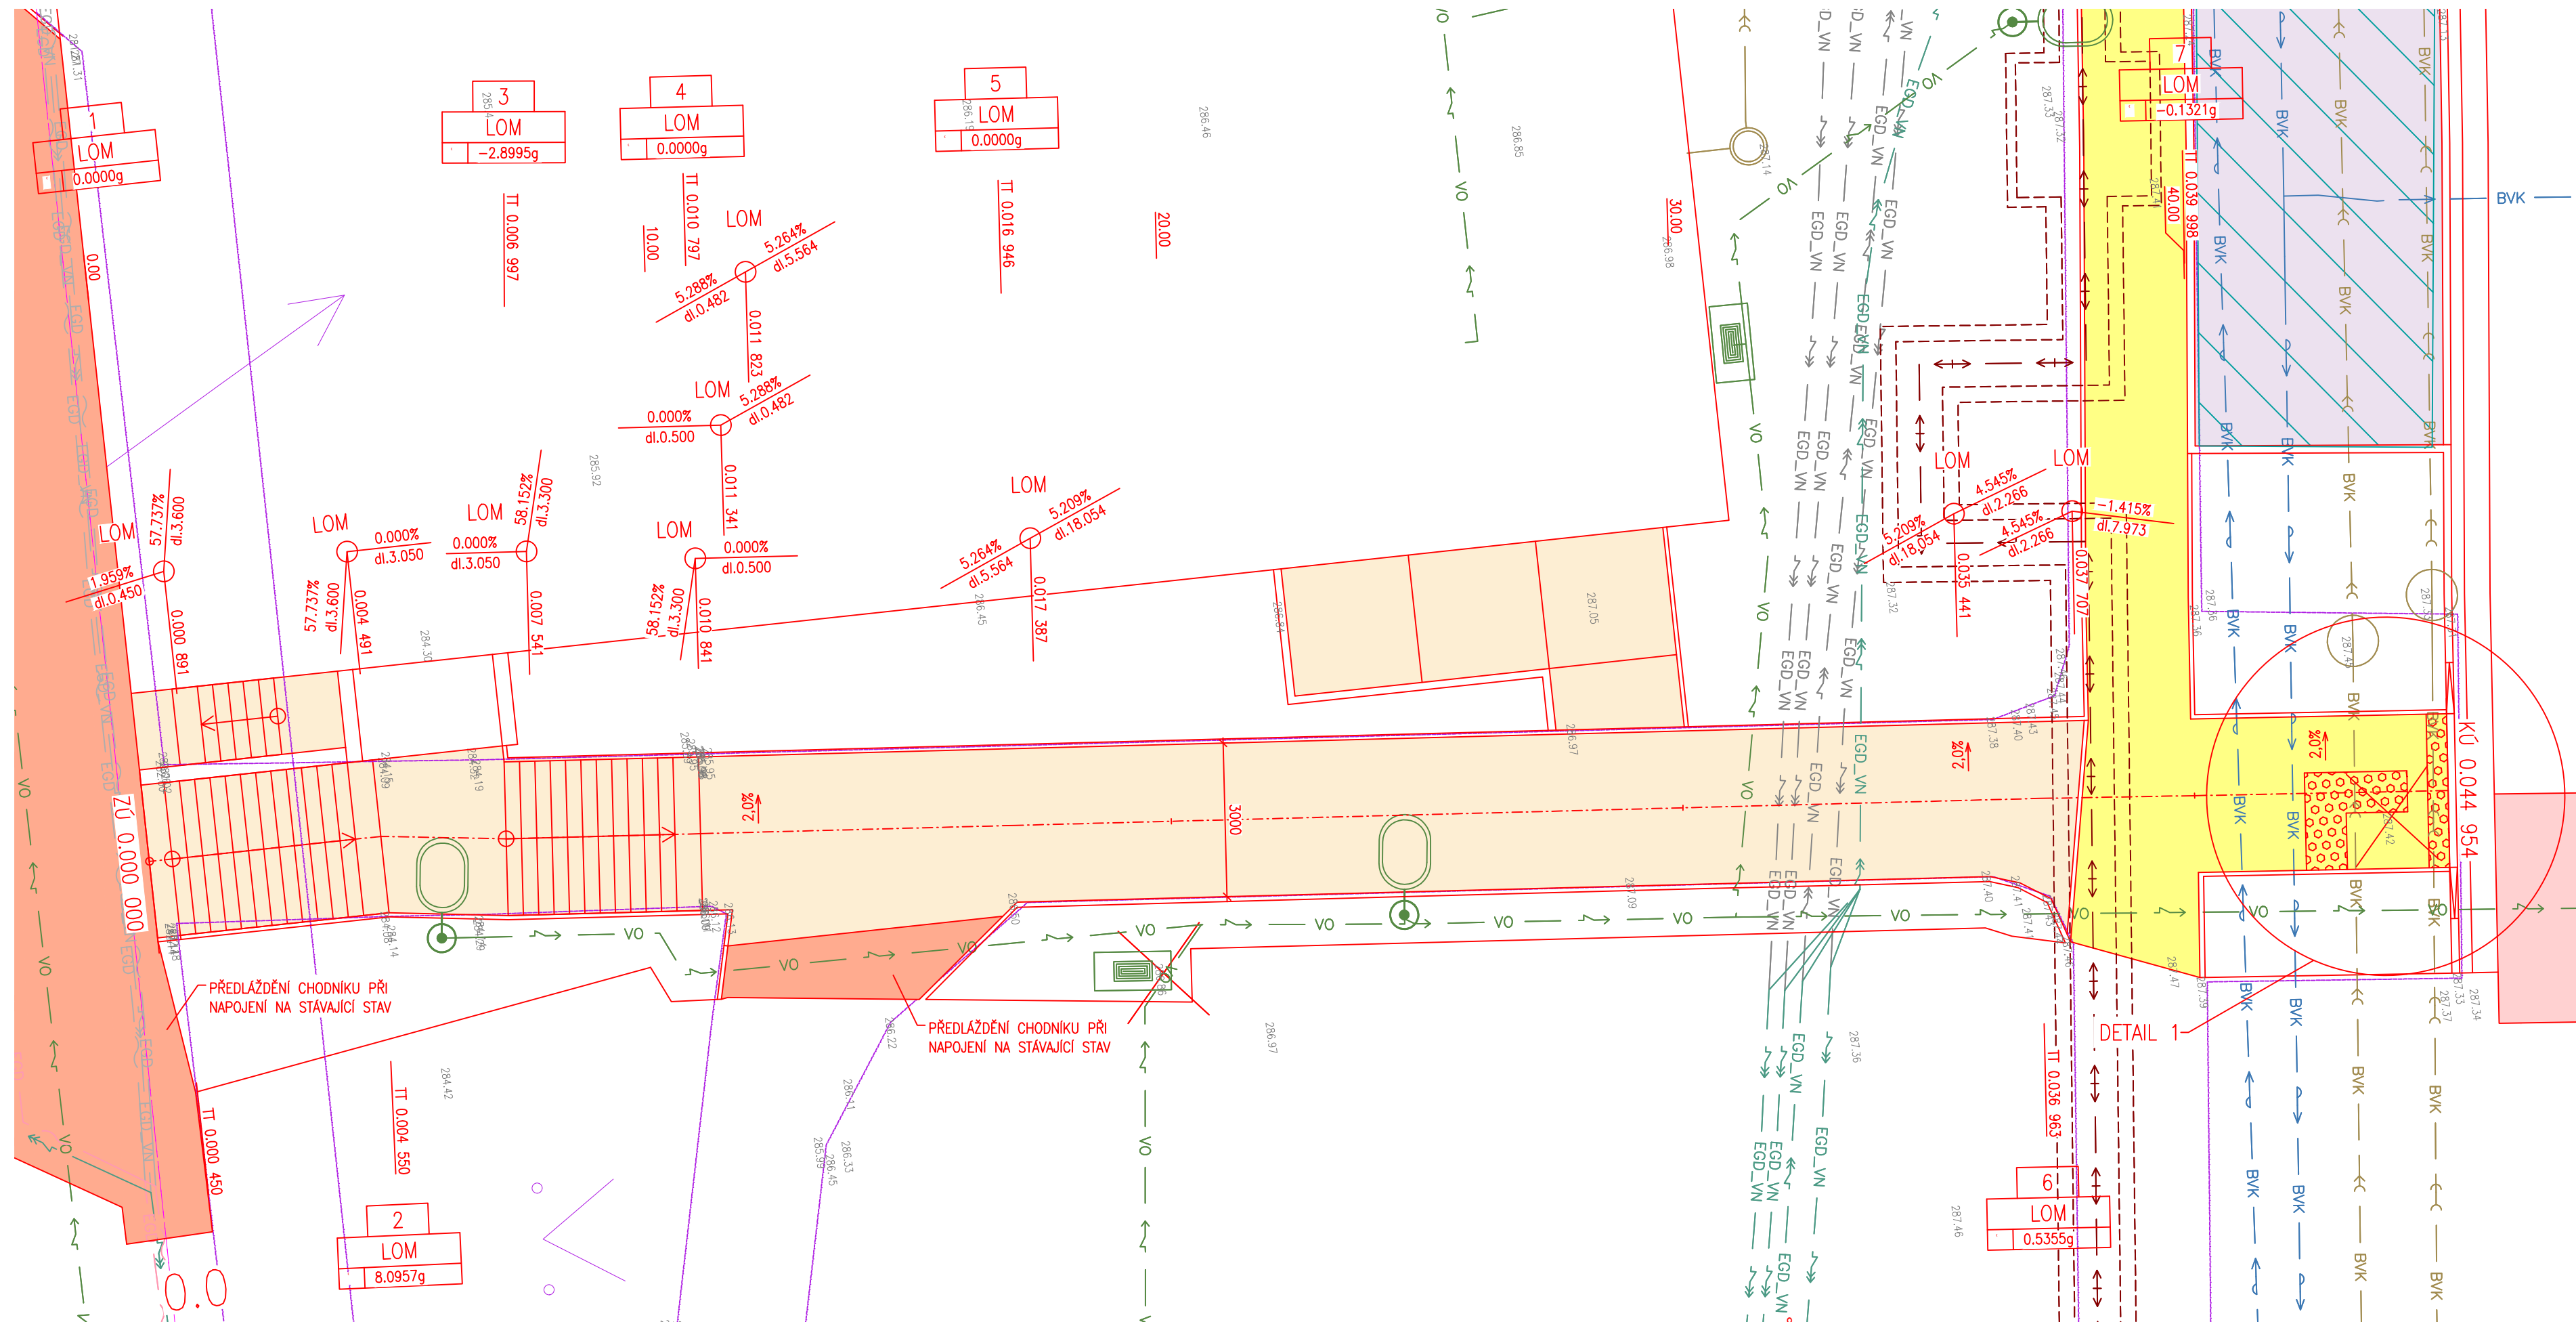
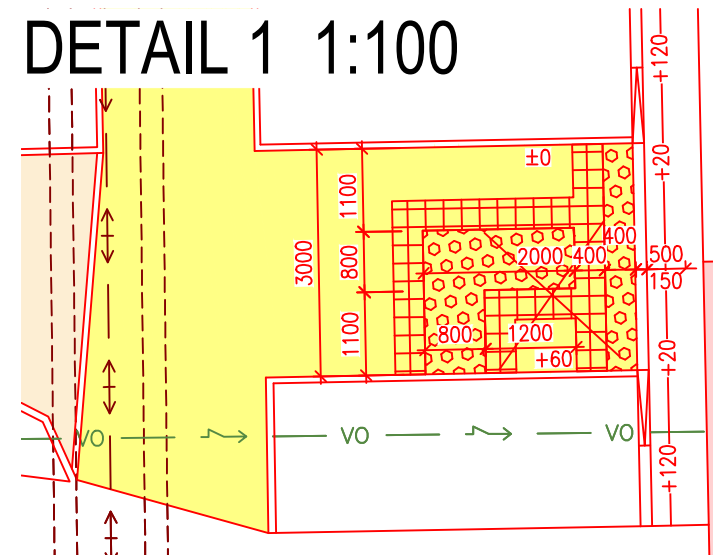


SITUACE 1:100



DETAIL 1 1:100












**TVAROVÉ ŘEŠENÍ A LEMOVÁNÍ HMATOVÉ UPRAVY
PROVEDENO DLE TECHNICKÉHO NÁVODU TN TZÚS 12.03.04
-VIZUÁLNÍ A HMATNÝ KONTRAST TJ. LEMOVÁNÍ DLAŽBOU
BEZ FAZET V ŠÍŘCE MIN. 250 cm
-RELIÉFNÍ DLAŽBA BUDE SPLŇOVAT POŽADAVKY NV č.
163/2002 Sb.**

LEGENDA OBJEKTŮ:

- SO 101** SEVERNÍ CHODNÍK
101.1 - BUDOUCÍ SPRÁVCE BKOM
101.2 - BUDOUCÍ SPRÁVCE MČ NOVÝ LÍŠKOVEC
- SO 102** VÝCHODNÍ CHODNÍK
102.1 - BUDOUCÍ SPRÁVCE BKOM
102.2 - BUDOUCÍ SPRÁVCE MČ NOVÝ LÍŠKOVEC
- SO 103** PARKOVACÍ STĚNY
103.1 - BUDOUCÍ SPRÁVCE BKOM
103.2 - BUDOUCÍ SPRÁVCE MČ NOVÝ LÍŠKOVEC

LEGENDA PLOCH:

- | | |
|---|--|
|  | RELIÉFNÍ DLAŽBA |
|  | CHODNÍK BUDOUCÍ SPRÁVCE |
|  | MČ NOVÝ LÍSKOVEC |
|  | CHODNÍK BUDOUCÍ SPRÁVCE |
|  | BUDOUCÍ SPRÁVCE BKOM |
|  | LEMOVÁNÍ HMATOVÉ ÚPRAVY HLADKOU DLAŽBOU 200X200 BEZ FAZETY |
|  | CHODNÍK - PŘEDLÁŽDĚNÍ |
|  | VSÁKOVACÍ DLAŽBA PARKOVACÍCH STÁNÍ |
|  | BUDOUCÍ SPRÁVCE BKOM |



 
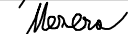

LEGENDA ČAR :

- STÁVAJÍCÍ HRANY, STÁVAJÍCÍ KONSTRUKCE
- NOVÉ KONSTRUKCE
- HRANICE PARCEL KN

D1.1
SO 102

Pucallpa

SOUŘADNICOVÝ SYSTÉM: S-JTSK
VÝŠKOVÝ SYSTÉM: Bpv

| | | | | | |
|-----------------------|---|---|--|--------------|--------|
| VEDOUČÍ PROJEKTANT | Ing. Martin REHULKA |  |  PRIS Projektční kancelář PRIS spol. s r.o. OSOVA 20, 625 00 BRNO tel. / fax 547 212 053, e-mail info@pris.cz | | |
| ZODPOVĚDNÝ PROJEKTANT | Ing. David MEZERA |  | | | |
| VYPRACOVAL | Ing. David MEZERA |  | | | |
| | | | | | |
| KONTROLOVAL | Ing. Jiří ŠRUBAŘ |  | | | |
| KRAJ | JIHOMORAVSKÝ | OBJEDNATEL DOKUMENTACE | Statutární město Brno, mč. Brno-Nový Lískovec | | |
| AKCE | <div>Parkovací dům Nový Lískovec</div> <div>SO 102 Východní chodník</div> | | | | |
| | | | | DATUM | 9/2025 |
| | | | | FORMÁT | A 4 |
| | | | | MĚŘÍTKO | 1:100 |
| | | | | STUPEŇ | PDPS |
| | | ČÍS. ZAKÁZKY | 21180 | | |
| | | ARCHIVNÍ ČÍS. | 102_02_SIT.dwg | | |
| PŘÍLOHA | SITUACE | | ČÍS. SOUPRAVY | ČÍS. VÝKRESU | |
| | | | | 2 | |