
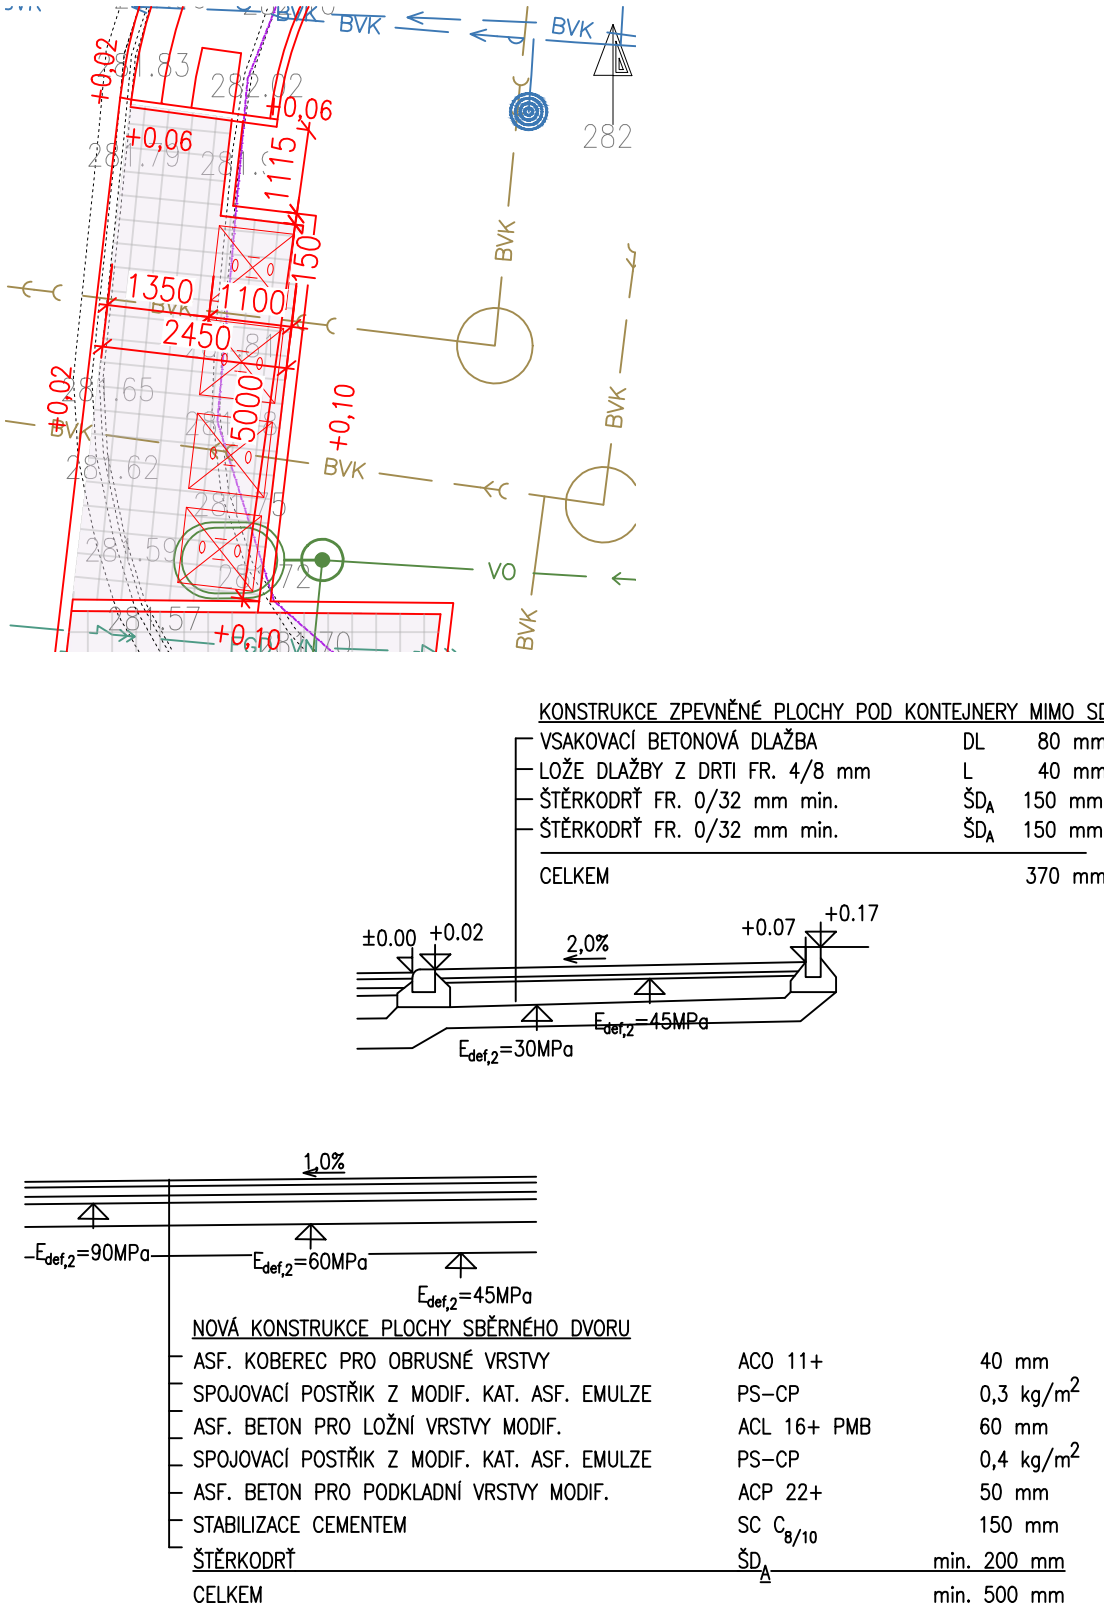


SITUACE 1:100

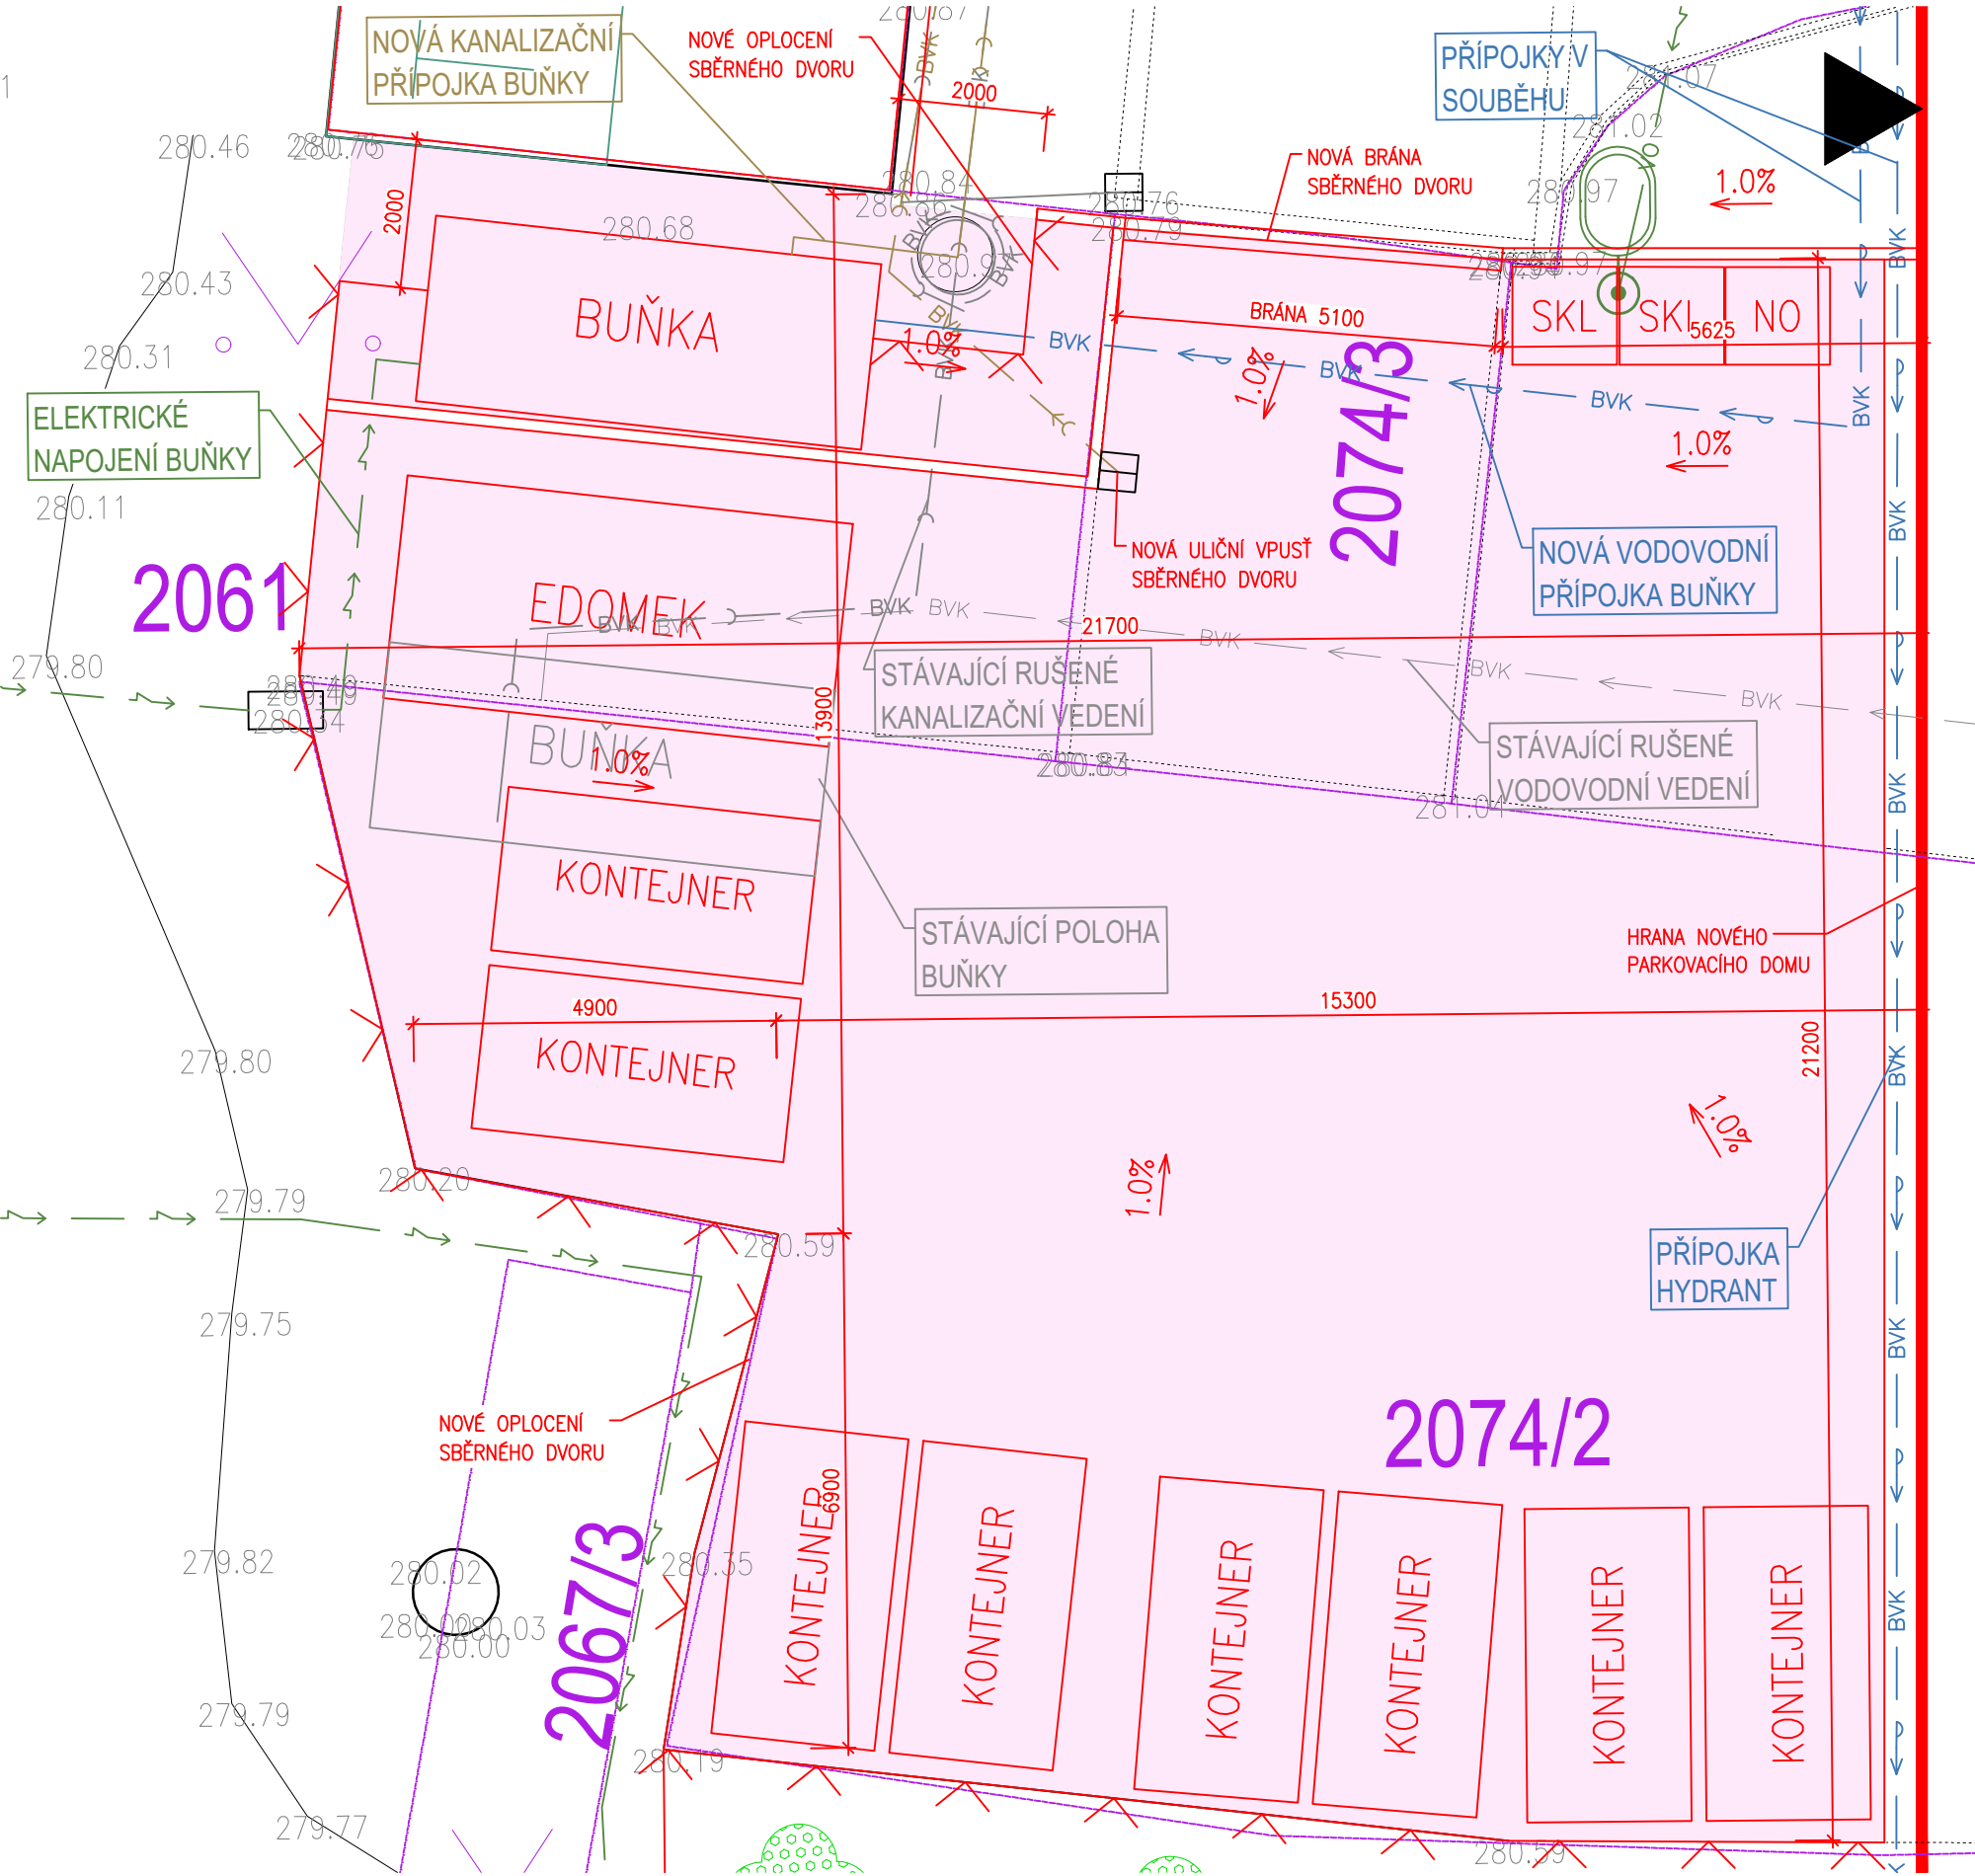

LEGENDA PLOCH:


- PLOCHA ASFALTU
- VSAKOVACÍ DLAŽBA

LEGENDA ČAR:


- STÁVAJÍCÍ HRANY, STÁVAJÍCÍ KONSTRUKCE
- NOVÉ KONSTRUKCE
- HRANICE PARCEL KN
- NOVÉ OPLOČENÍ

LEGENDA SÍTÍ:

- SÍLOVÉ NÍZKÉ NAPĚTÍ
- SÍLOVÉ BEZ ROZLIŠENÍ
- KANALIZACE BEZ ROZLIŠENÍ OVĚŘENÉ PODZEMNÍ
- KANALIZACE DEŠŤOVÁ OVĚŘENÁ PODZEMNÍ
- KANALIZACE SPLAŠKOVÁ OVĚŘENÁ PODZEMNÍ
- VODOVOD PITNÁ OVĚŘENÝ PODZEMNÍ
- VODOVOD BEZ ROZLIŠENÍ OVĚŘENÝ PODZEMNÍ

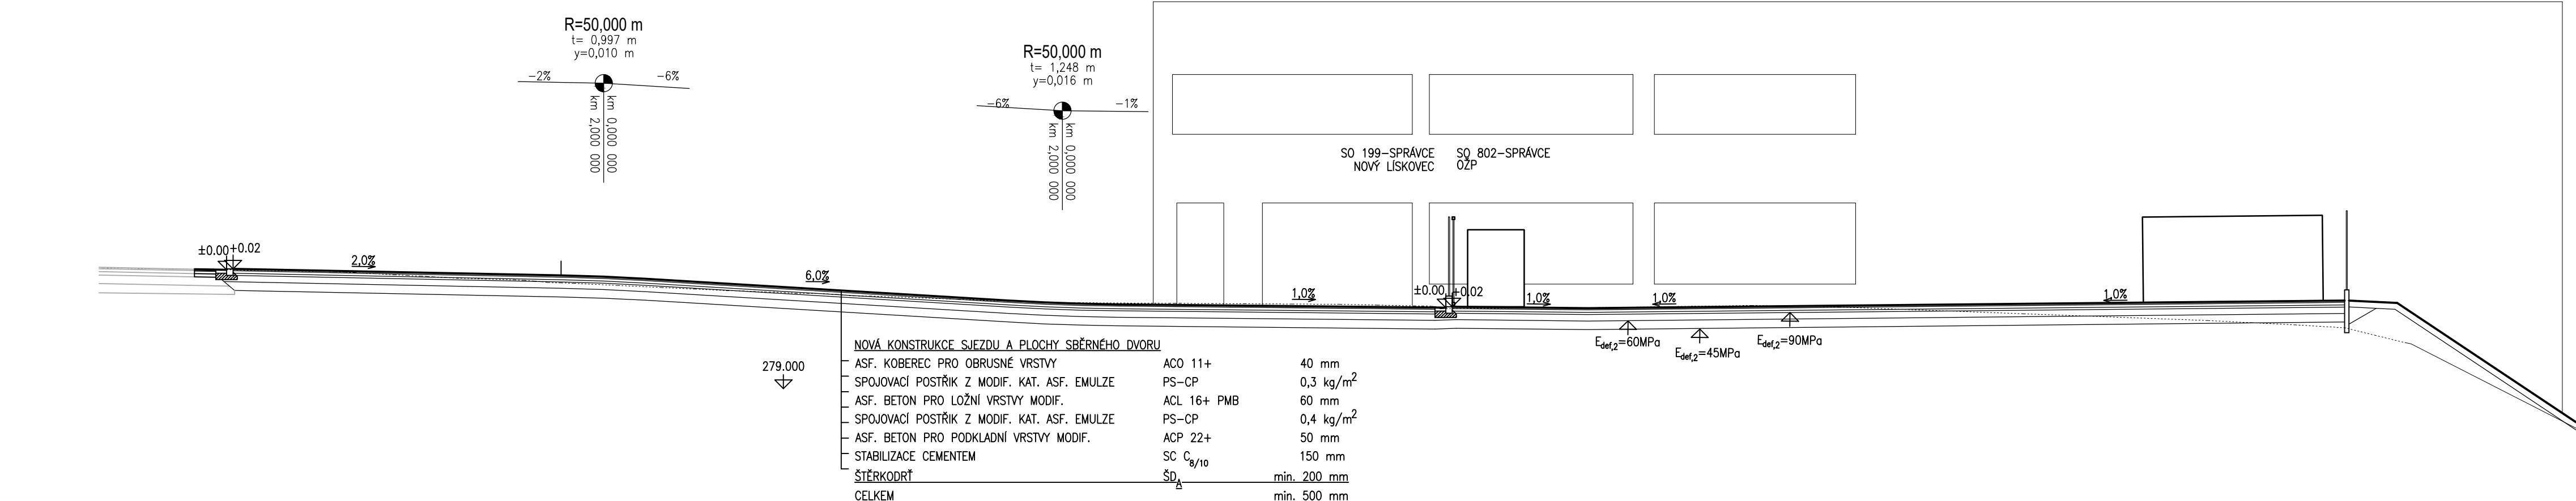

D.1.1  
SO 802

SO 802			SOUŘADNICOVÝ SYSTÉM: VÝŠKOVÝ SYSTÉM:		S-JTSK Bpv
VEDOUČÍ PROJEKTANT	Ing. Martin ŘEHULKA	<i>Rehulka</i>	 <b>PRIS</b>  Projekční kancelář PRIS spol. s r.o. OSOVA 20, 625 00 BRNO tel. / fax 547 212 053, e-mail info@pris.cz		
ZODPOVĚDNÝ PROJEKTANT	Ing. David MEZERA	<i>Mezera</i>			
VYPRACOVAL	Ing. Jiří KUTÁLEK	<i>Kutálek</i>			
KONTROLOVAL	Ing. Jiří ŠRUBAŘ	<i>Šrubař</i>			
KRAJ	JIHOMORAVSKÝ	OBJEDNATEL DOKUMENTACE	Statutární město Brno, m. Brno-Nový Lískovec		
AKCE			DATUM 09/2025		
Parkovací dům Nový Lískovec  SO 802 Úprava sběrného dvoru			FORMÁT 8 A4		
			MĚŘÍTKO 1:100		
			STUPEŇ PDPS		
			ČÍS. ZAKÁZKY 21180		
			ARCHIVNÍ ČÍS. 02_SIT.dwg		
PŘÍLOHA			ČÍS. SOUPRAVY	ČÍS. VÝKRESU	
SITUACE			2		