
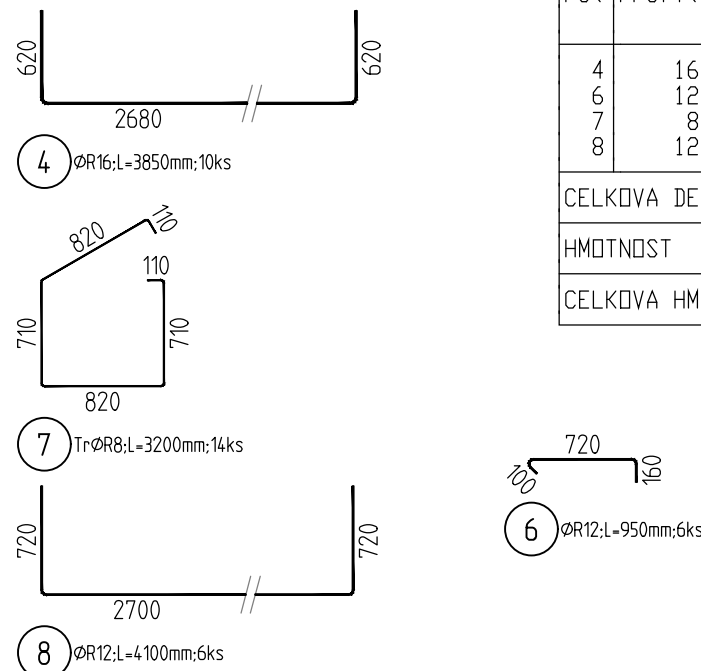
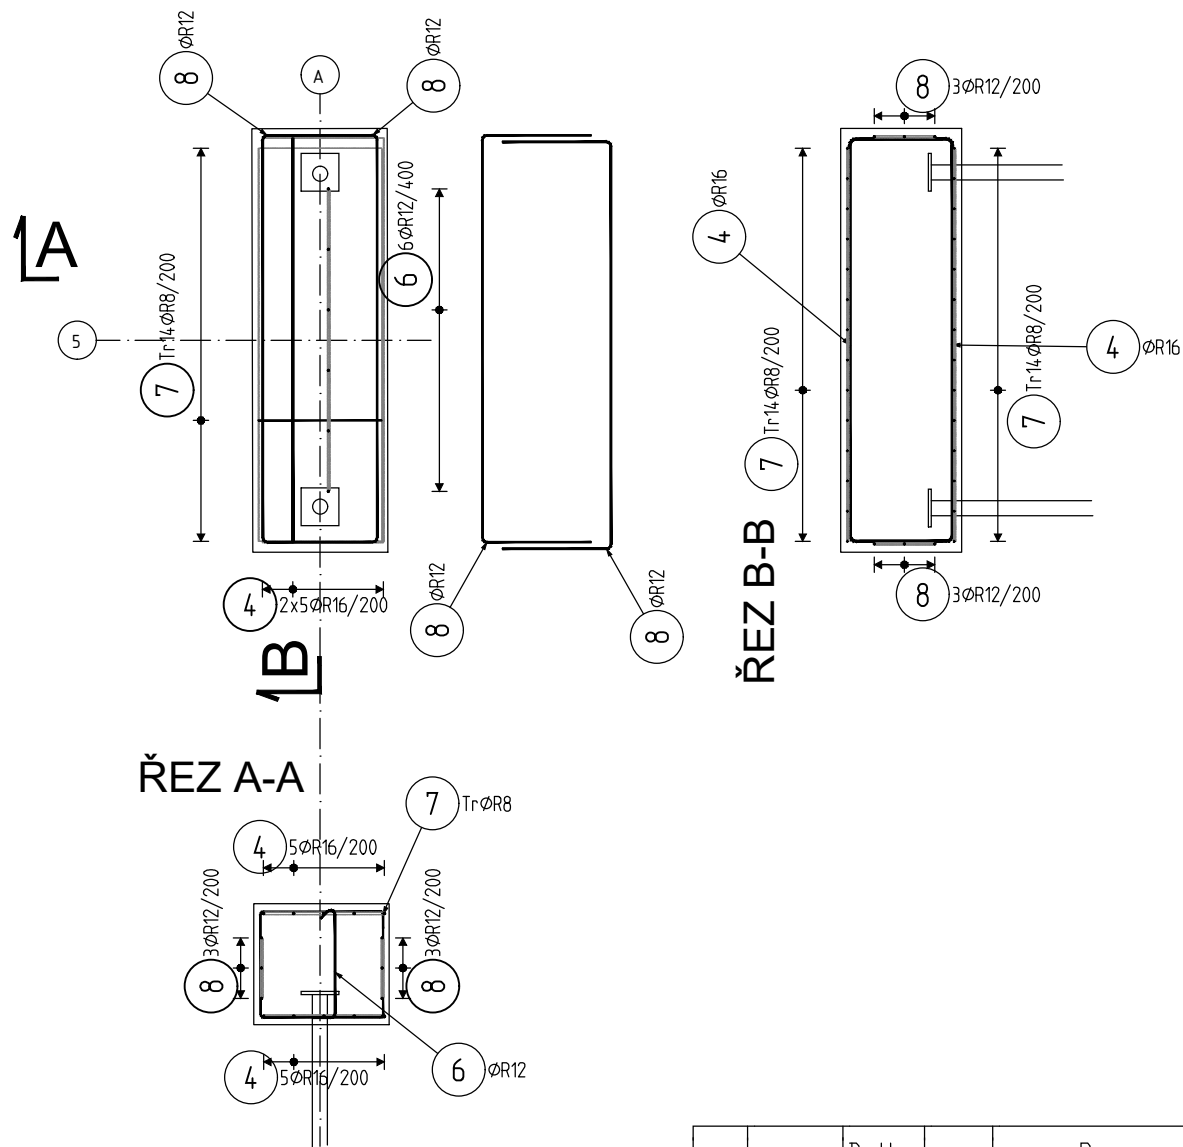


H1

ŘEZ A-A


PŮDORYS

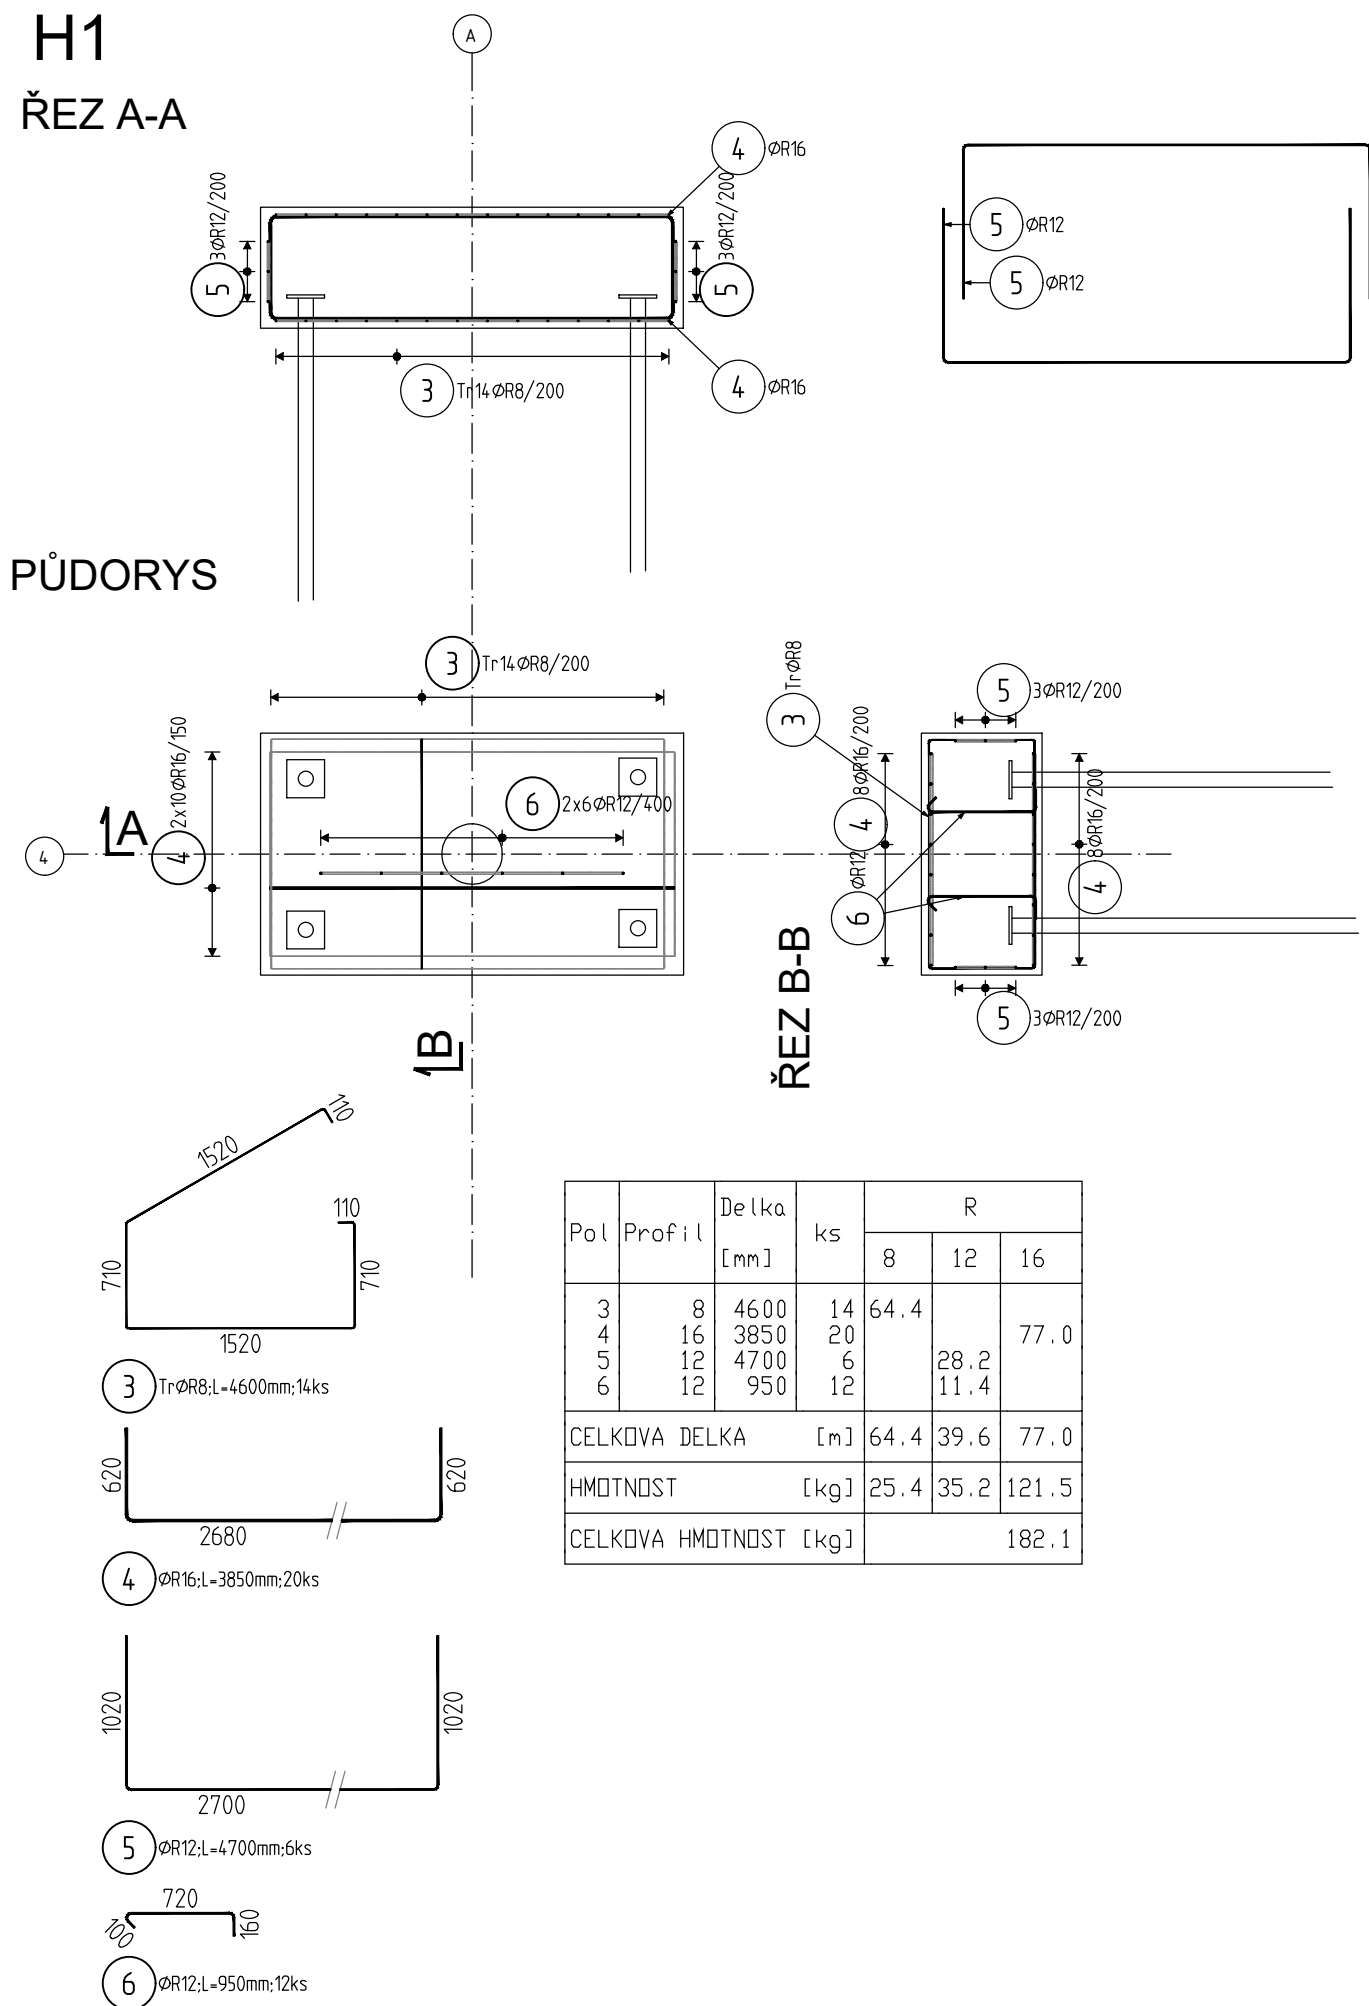

H3 - 2ks

PŮDORYS

1:50

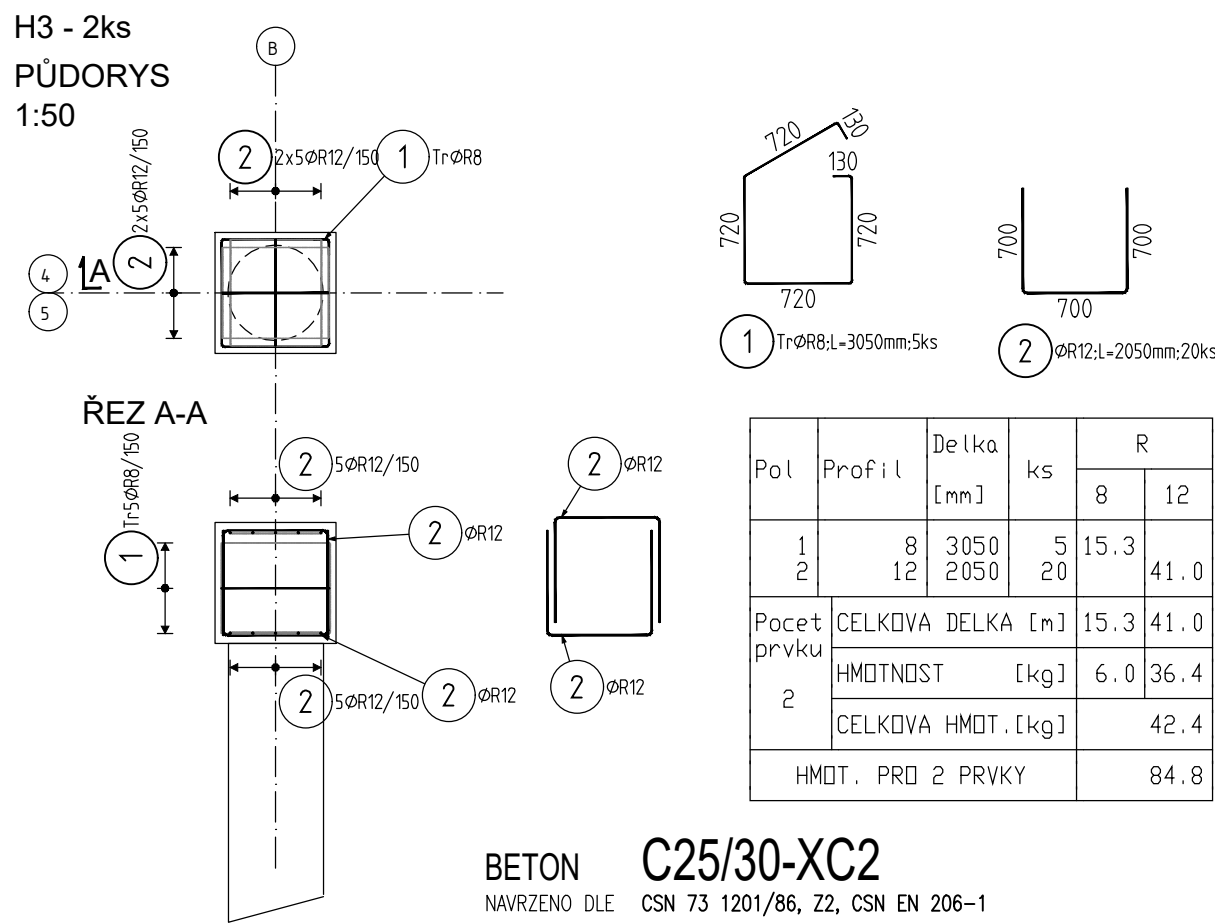

BETON


NAVŘENO DLE CSN 73 1201/86, Z2, CSN EN 206-1
KRYTÍ NA PB 45 mm
KRYTÍ 40 mm

OCEĽ

UVAĐENE DELKY JSOU VZTAŽENY K VNEJŠIMU LICI PRUTU.
POLOMERY OBLOUKU JSOU POLOMERY OHYBACÍCH TRNU,
NEZNACENE POLOMERY JSOU 1/2 Dr,min (TAB. 20).
NEZNACENE UHLY JSOU 45°, 90° resp 180°.
CELKOVÉ DELKY VLOŽEK JSOU STRIŽNE DELKY.
ROVNE VLOŽKY JSOU VE VYKAZU OZNACENE '*'.

C25/30-XC2

B500B

VYPRACOVAL ING. PETRA KALÁBOVÁ	ODP. PROJ. PROFESE ING. PETR LAMPARTER	KONTRLOVAL ING. PETR LAMPARTER	HL. INŽ. PROJEKTU Ing. arch. V. Brucker	<div>CENTROPROJEKT GROUP a.s. STĚFÁNKOVÁ 167 760 01 ZLÍN</div> <div>CENTROPROJEKT</div>	
MÍSTO STAVBY: Brno–Královo Pole, MPS Lužánky, ulice Sportovní 4				<div>FORMÁT15 A4</div> <div>DATUM06/2020</div> <div>STUPEŇDPS</div> <div>MĚŘÍTKO1:100</div> <div>ZAK. ČÍSLO:170996</div> <div>ARCHIVNÍ KÓDPROF. ČÍS. VÝKRESU DOD.</div>	
STAVEBNÍK: Statutární město Brno, Dominikánské náměstí 1, 601 67 Brno					
STAVBA 25 METROVÉHO BAZÉNU MPS LUŽÁNKY					
SO 01 PLAVECKÝ BAZÉN					
D.1.2c SPECIÁLNÍ ZAKLÁDÁNÍ					
VÝZTUŽ HLAVICE H1, H2, H3				D.1.T D 014	