


SITUACE ZAJIŠTĚNÍ STAVEBNÍ JÁMY
1:100

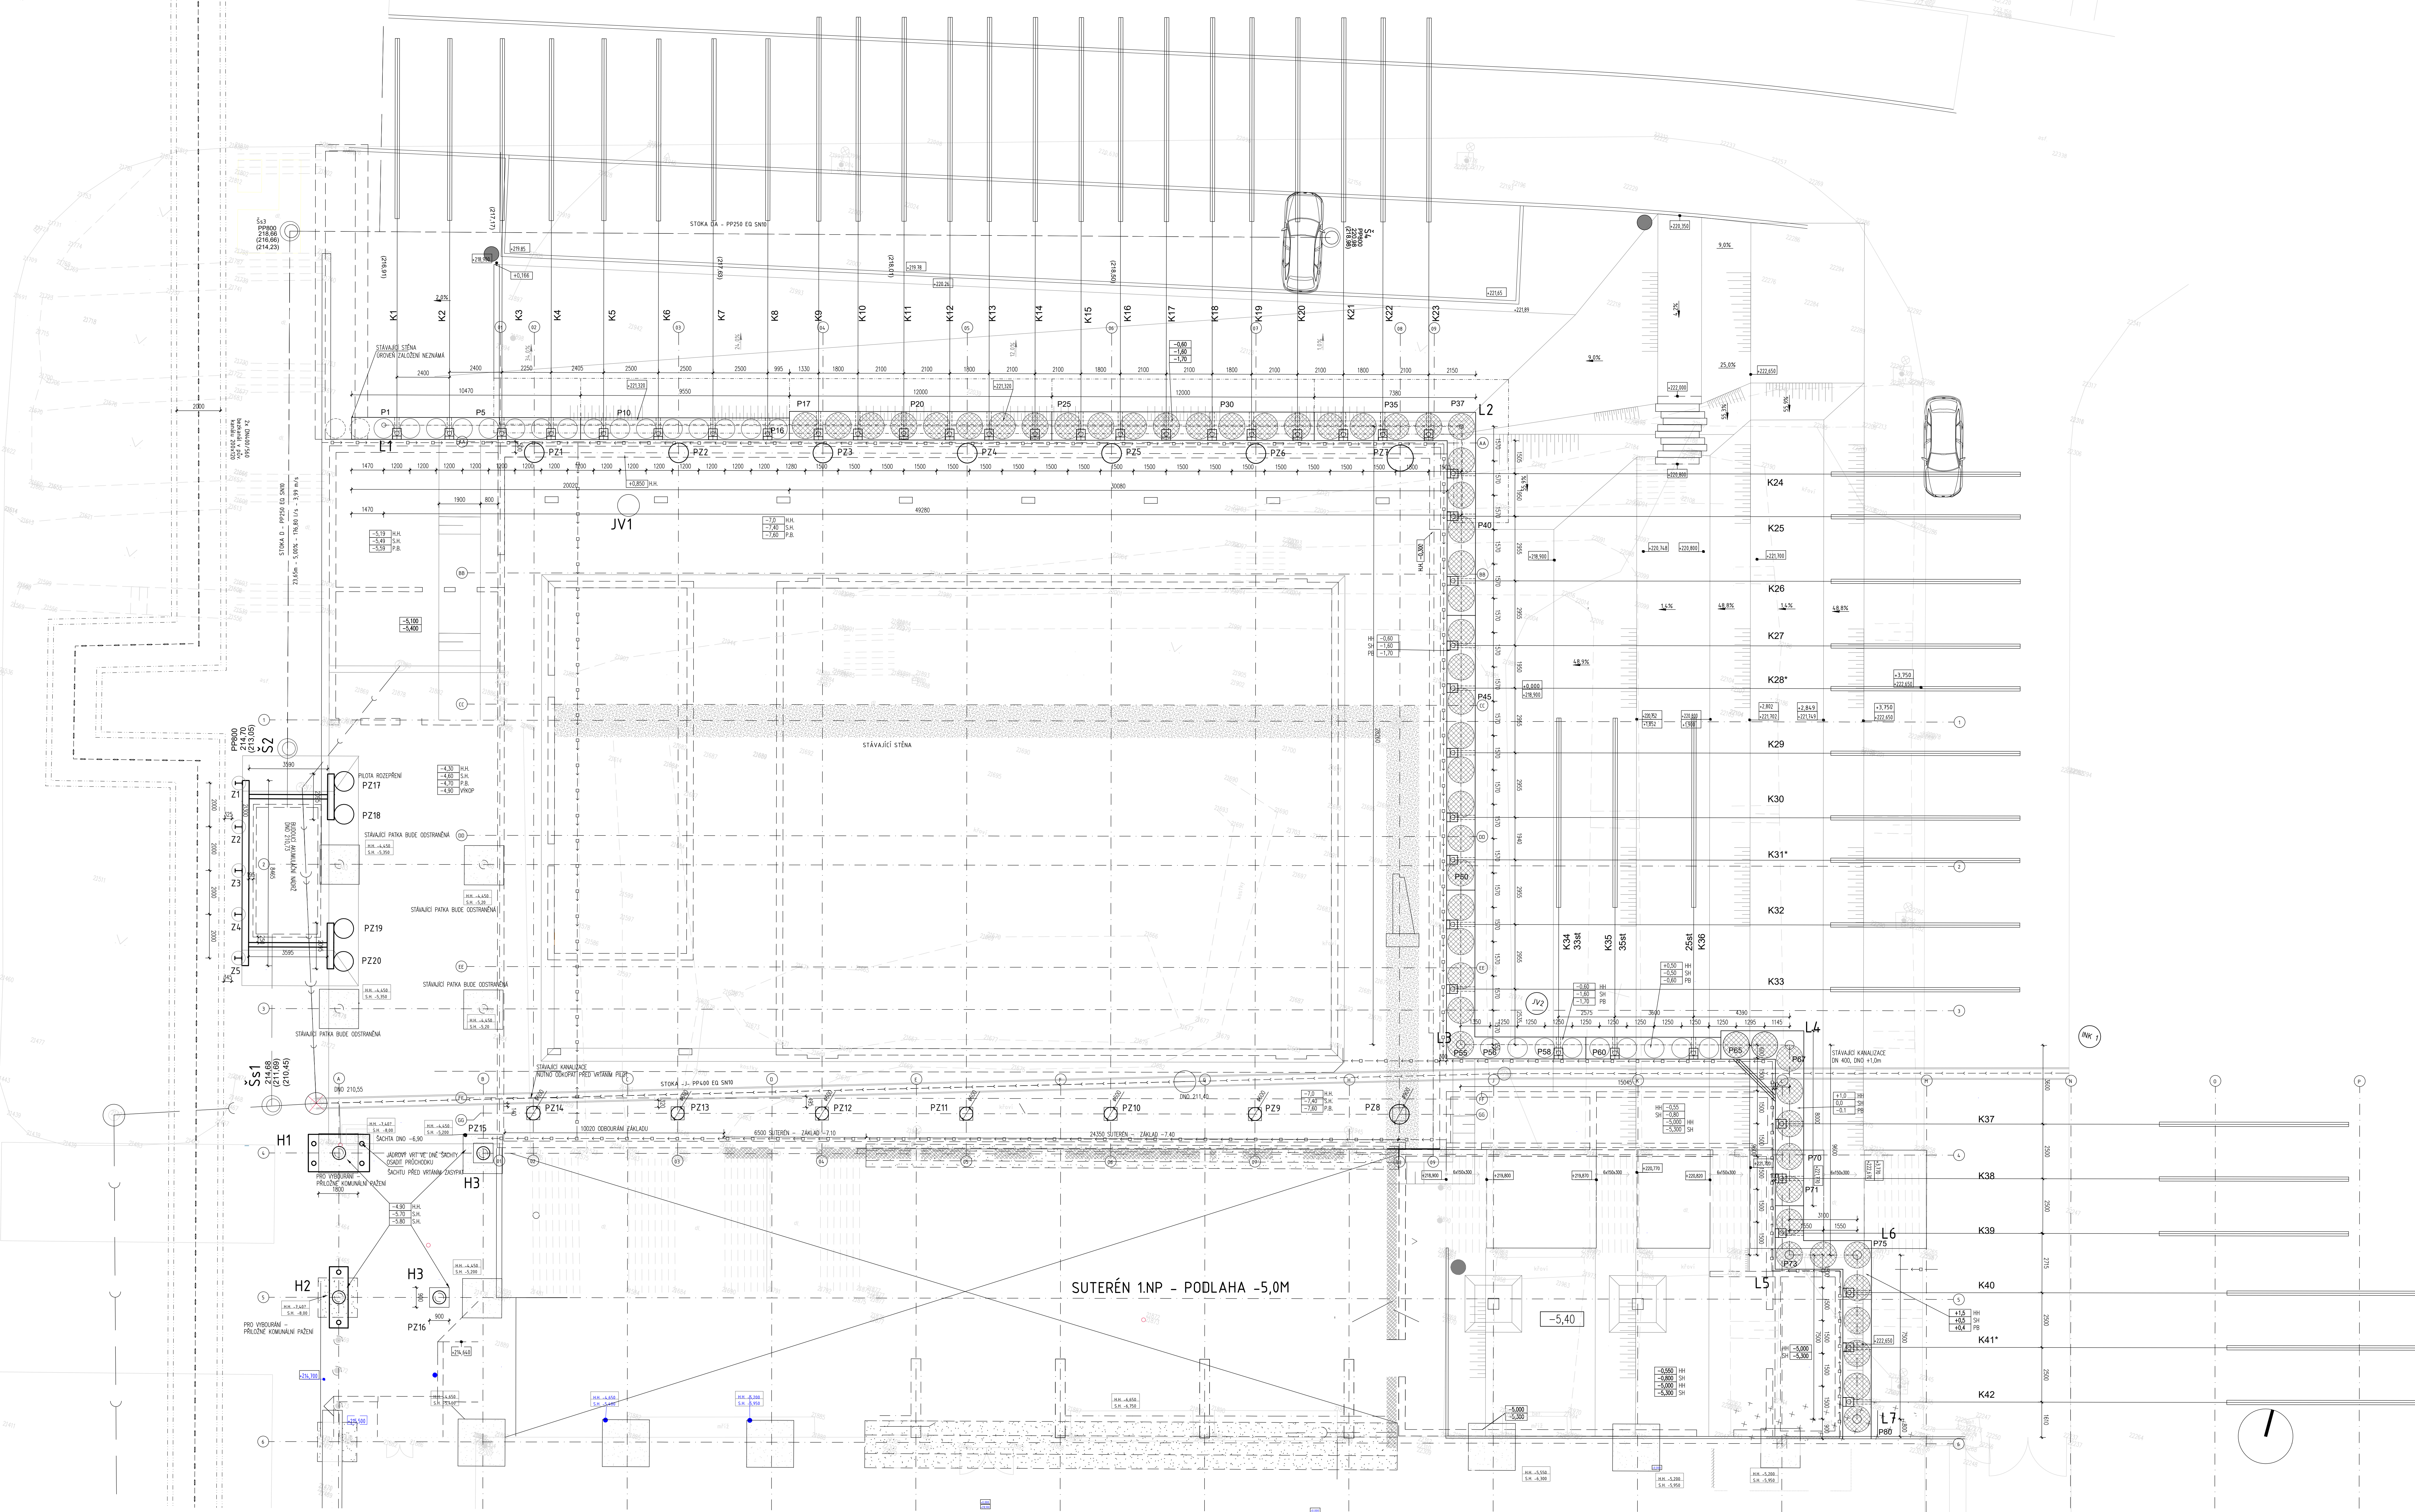

LEGENDA

- Lxx ... LOMOVÝ BOD
Kxx ... KOTVA
K*xx ... KOTVA S DYNAMOMETREM
Pxx ... PILOTA PAŽENÍ
PZxx ... PILOTA ZALOŽENÍ
Hxx ... HLAVICE
INK ... INKLINOMETR
Zx ... ZÁPORA

BETON C30/37 XA1
VÝTUŽ B500B
BETON TRÁMU C25/30 XC2
PODKLADNÍ BETON C12/15 X0

0,000 = 298,900 n. n. BpV

VYPRACOVATEL ING. PETR KALÁBEK	DOP. PRŮJ. PROJEKT ING. PETR KALÁBEK	KONTROLOVATEL ING. PETR KALÁBEK	HL. INŽ. PROJEKTU Ing. arch. V. Brůžek	 CENTROPROJEKT GROUP s.r.o. STEFÁNKOVA 167 760 01 ZLÍN
MÍSTO STAVBY: Brno-Křídlov Pole, MPS Lužánky, ulice Sportovní 4				
STAVBA: Stavební město Brno, Dominikánské náměstí 1, 601 67 Brno				
STAVBA 25 METROVÉHO BAZÉNU MPS LUŽÁNKY				
SD 01 PLAVEČKÝ BAZÉN D.1.2c SPECIÁLNÍ ZAKLADÁNÍ				
SITUACE ZAJIŠTĚNÍ STAVEBNÍ JÁMY				 CENTROPROJEKT FORMÁT 15 A4 DATUM 06/2020 DPS STAVEBNÍ MĚŘÍTKO 1:100 ZAK. ČÍSLO 177000 ARCHIVNÍ KÓD (PRŮJ. CH. VÝKRESU) 002