



PŮDORYS 2.NP

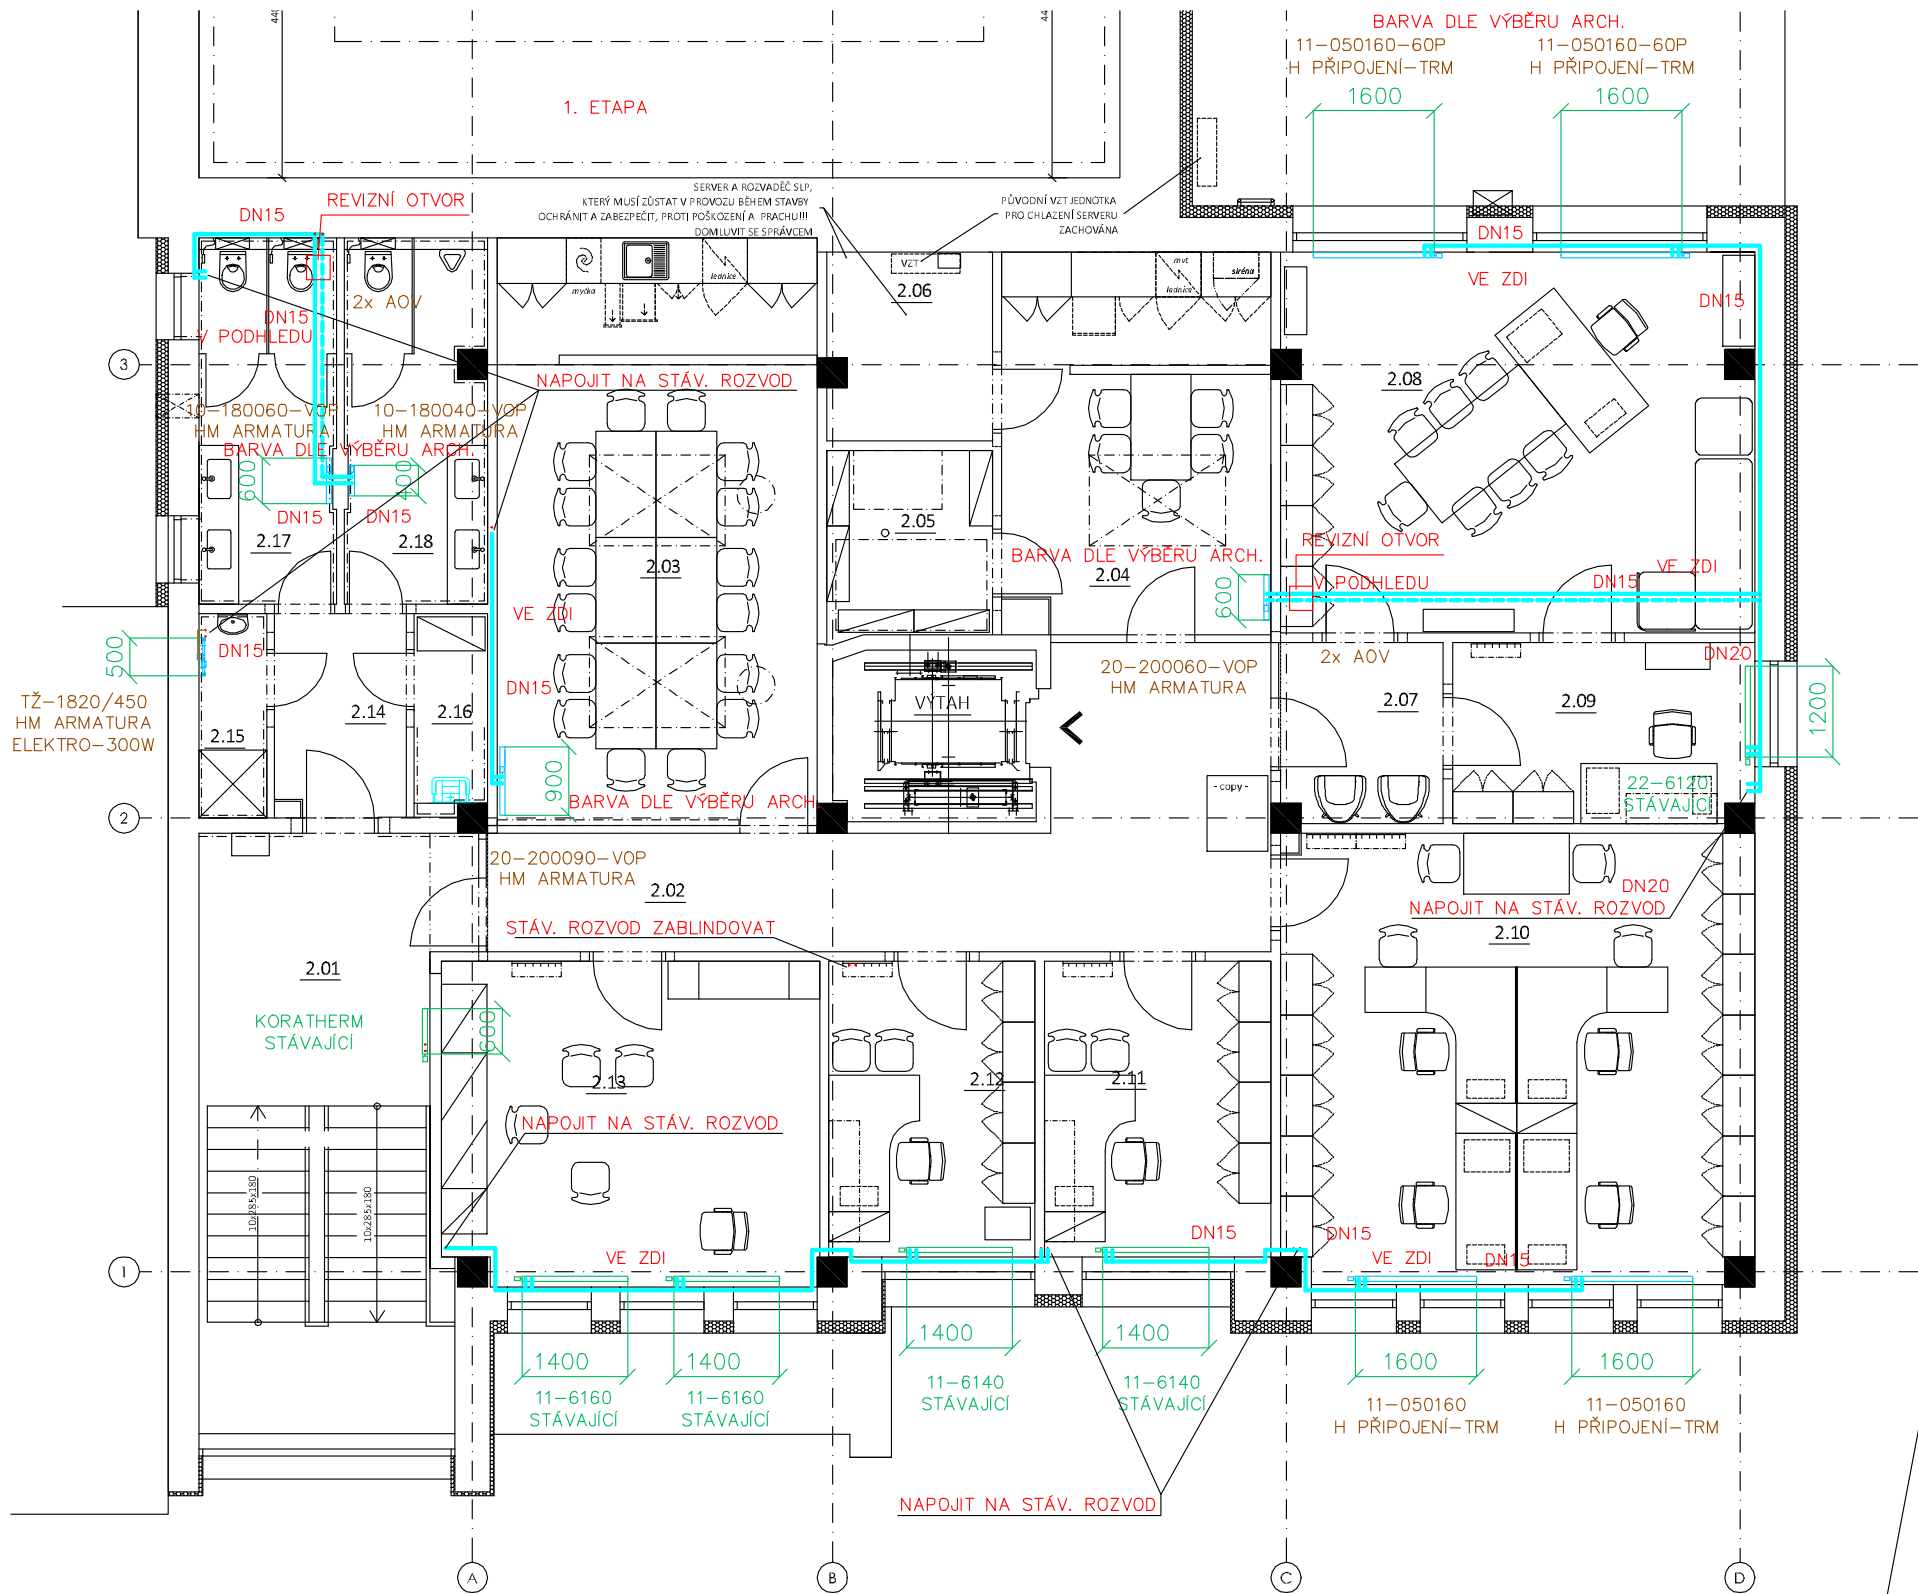

PŮDORYS 1.NP

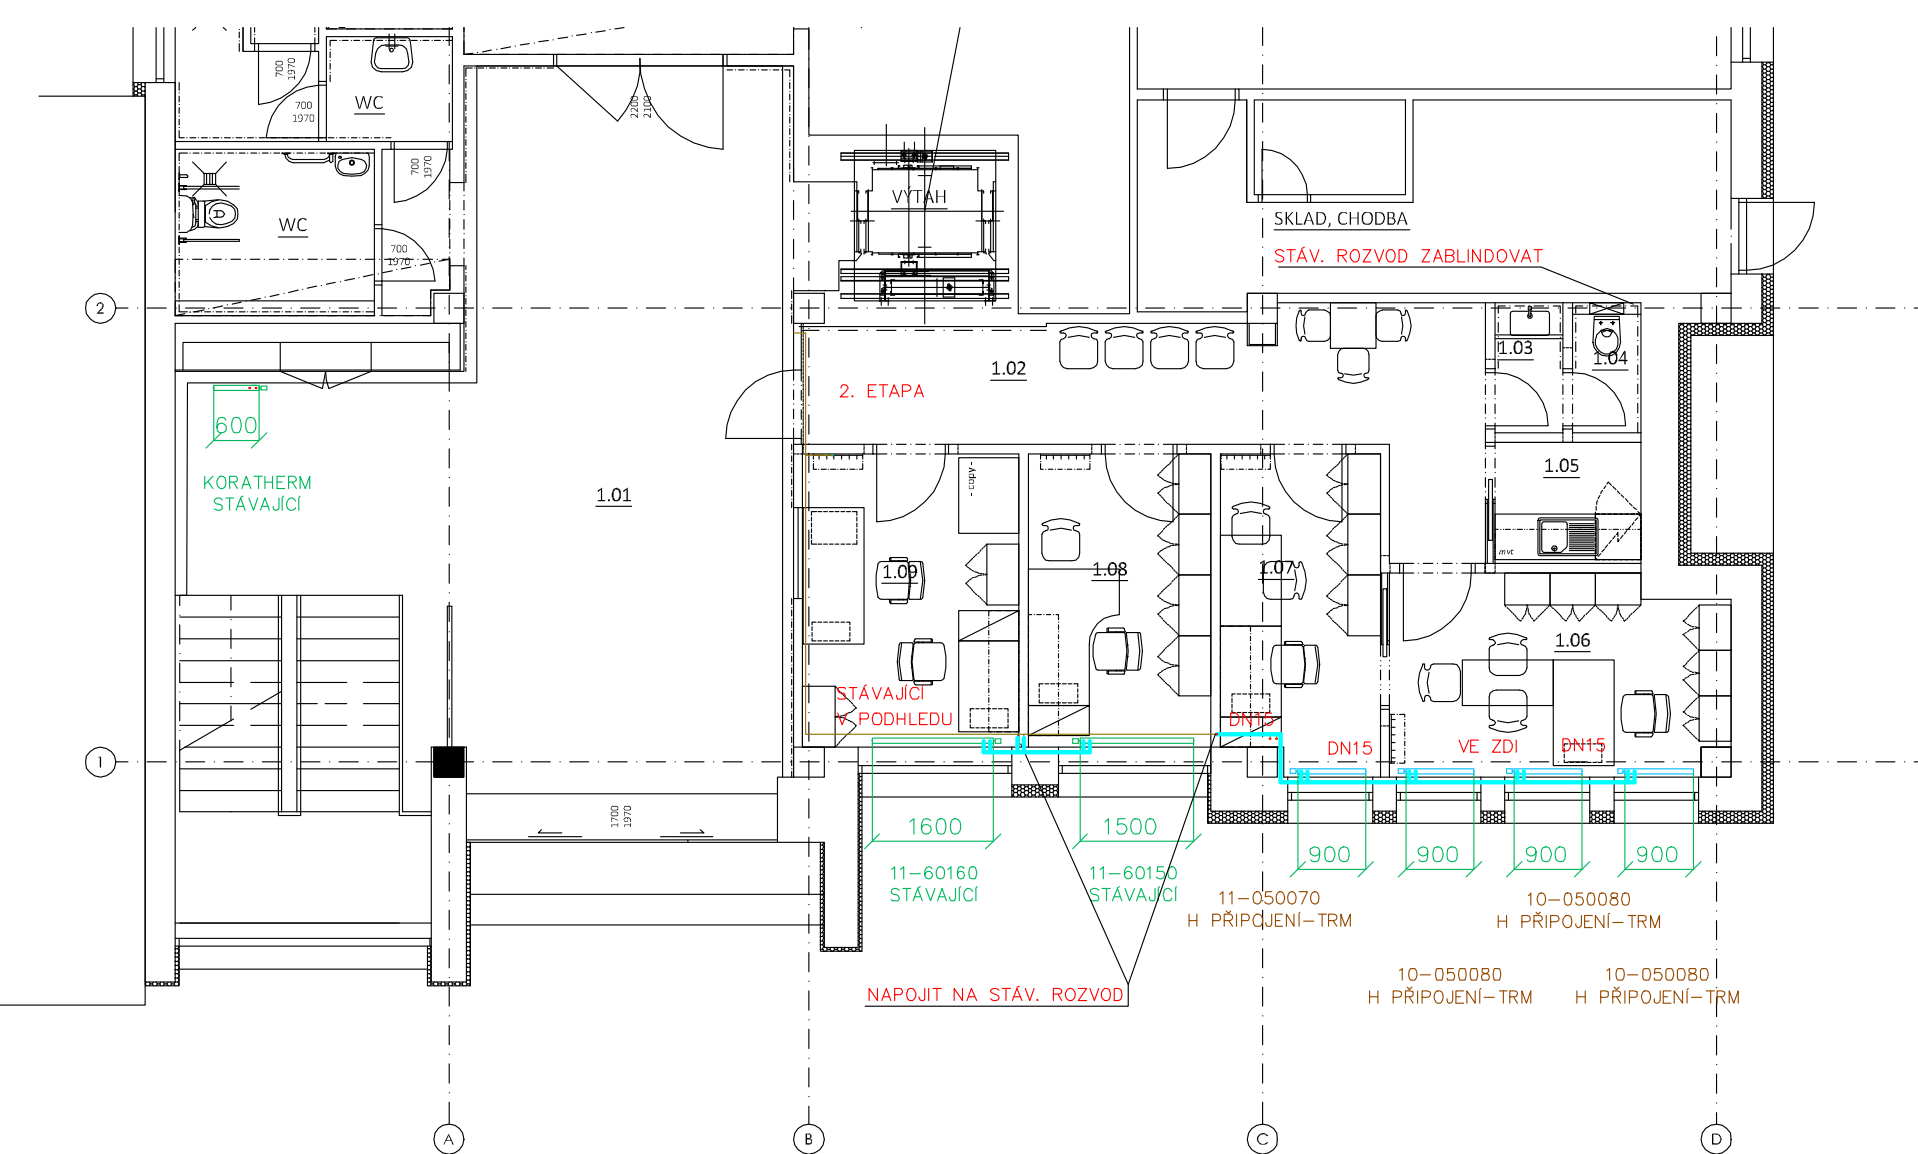

LEGENDA MÍSTNOSTÍ:

OZN.	ÚČEL MÍSTNOSTI	PLOCHA [m²]	S.V. PODHLED [m]	S.V. STROP [m]	DRUH PODLAHY	POVRCHOVÁ ÚPRAVA STĚN	POVRCHOVÁ ÚPRAVA STROPŮ	POZNÁMKA
201	STÁVAJÍCÍ SCHODIŠTĚ	26,00	3,27	3,27	KERAMICKÁ DLAŽBA	OBKLAD UMĚL.KÁMEN		
2.02	CHODBA	23,65	2,75	3,22	VINYL	SP.1 KER.MOZAIKA, OMÍTKA	SDK PODHLED	VINYLOVÁ SOKL. LIŠTA
2.03	JEDNACÍ MÍSTNOST	33,00	2,75	3,22	KOBEREC, VINYL	SP.3; SP.1 OMÍTKA, MALBA	SDK PODHLED	VINYLOVÁ KOBERCOVÁ SOKL. LIŠTA
2.04	DENNÍ MÍSTNOST	18,05	2,75	3,22	VINYL	SP.1 OMÍTKA, MALBA	SDK PODHLED	VINYLOVÁ SOKL. LIŠTA
2.05	SKLAD	5,35	3,22	3,22	VINYL	SP.1 OMÍTKA, MALBA	OMÍTKA, MALBA	VINYLOVÁ SOKL. LIŠTA
2.06	SERVROVNA	5,35	3,27	3,27	KERAMICKÁ DLAŽBA	SP.2 OMÍTKA, MALBA	OMÍTKA, MALBA	KERAM. SOKL
2.07	PŘEDSÍŇKA	5,30	2,75	3,22	KOBEREC	SP.3 OMÍTKA, MALBA	SDK PODHLED	KOBERCOVÁ SOKL. LIŠTA
2.08	KANCELÁŘ STAROSTA	31,60	2,95	3,22	KOBEREC	SP.3 OMÍTKA, MALBA	SDK PODHLED	KOBERCOVÁ SOKL. LIŠTA
2.09	KANCELÁŘ SEKRETÁŘKA	9,60	2,95	3,22	KOBEREC	SP.3 OMÍTKA, MALBA	SDK PODHLED	KOBERCOVÁ SOKL. LIŠTA
2.10	STAVEBNÍ ÚŘAD + IT	37,00	2,95	3,22	VINYL	SP.1 OMÍTKA, MALBA	SDK PODHLED	VINYLOVÁ SOKL. LIŠTA
2.11	STAVEBNÍ ÚŘAD VEDOUČÍ	11,70	2,95	3,22	VINYL	SP.1 OMÍTKA, MALBA	SDK PODHLED	VINYLOVÁ SOKL. LIŠTA
2.12	KANCELÁŘ MÍSTOSTAROSTA	10,65	2,95	3,22	VINYL	SP.1 OMÍTKA, MALBA	SDK PODHLED	VINYLOVÁ SOKL. LIŠTA
2.13	KANCELÁŘ TAJEMNÍK	21,20	2,95	3,22	VINYL	SP.1 OMÍTKA, MALBA	SDK PODHLED	VINYLOVÁ SOKL. LIŠTA
2.14	PŘEDSÍŇKA	4,65	2,50	3,22	KERAMICKÁ DLAŽBA	SP.2 OMÍTKA, MALBA	SDK PODHLED	KERAMICKÝ SOKL
2.15	SPRCHA	2,45	2,50	3,22	KERAMICKÁ DLAŽBA	SP.2 KERAM. OBKLAD, OMÍTKA, MALBA	SDK PODHLED	KERAMICKÝ OBKLAD V = 2030 mm
2.16	ÚKLID	2,45	2,50	3,22	KERAMICKÁ DLAŽBA	SP.2 KERAM. OBKLAD, OMÍTKA, MALBA	SDK PODHLED	KERAMICKÝ OBKLAD V = 1200 mm
2.17	WC ŽENY	8,55	2,95	3,22	KERAMICKÁ DLAŽBA	SP.2 KERAM. OBKLAD, OMÍTKA, MALBA	SDK PODHLED	KERAMICKÝ OBKLAD V = 2030 mm
2.18	WC MUŽI	8,70	2,95	3,22	KERAMICKÁ DLAŽBA	SP.2 KERAM. OBKLAD, OMÍTKA, MALBA	SDK PODHLED	KERAMICKÝ OBKLAD V = 2030 mm

OZN.	ÚČEL MÍSTNOSTI	PLOCHA [m²]	S.V. PODHLED [m]	S.V. STROP [m]	DRUH PODLAHY	POVRCHOVÁ ÚPRAVA STĚN	POVRCHOVÁ ÚPRAVA STROPŮ	POZNÁMKA
101	VSTUPNÍ HALA + SCHODIŠTĚ	71,35	2,89	2,89	KERAMICKÁ DLAŽBA	OBKLAD UMĚL.KÁMEN		
1.02	CHODBA	17,15	2,75	3,22	VINYL	SP.1 OMÍTKA, MALBA	SDK PODHLED	VINYLOVÁ SOKL. LIŠTA
1.03	PŘEDSÍŇKA	1,5	2,50	3,22	KERAMICKÁ DLAŽBA	SP.2 KERAMICKÝ OBKLAD	SDK PODHLED	KERAMICKÝ OBKLAD V = 2030 mm
1.04	WC	1,40	2,50	3,22	KERAMICKÁ DLAŽBA	SP.2 KERAMICKÝ OBKLAD	SDK PODHLED	KERAMICKÝ OBKLAD V = 1200 mm
1.05	KUCHYŇKA	3,10	2,75	3,22	VINYL	SP.1 OMÍTKA, MALBA	SDK PODHLED	VINYLOVÁ SOKL. LIŠTA
1.06	KANCELÁŘ SOC. ODBOR 1	11,65	2,75	3,22	VINYL	SP.1 OMÍTKA, MALBA	SDK PODHLED	VINYLOVÁ SOKL. LIŠTA
1.07	KANCELÁŘ SOC. ODBOR 2	8,70	2,75	3,22	VINYL	SP.1 OMÍTKA, MALBA	SDK PODHLED	VINYLOVÁ SOKL. LIŠTA
1.08	KANCELÁŘ UID	9,35	2,75	3,22	VINYL	SP.1 OMÍTKA, MALBA	SDK PODHLED	VINYLOVÁ SOKL. LIŠTA
1.09	PODATELNA	11,10	2,75	3,22	VINYL	SP.1 OMÍTKA, MALBA	SDK PODHLED	VINYLOVÁ SOKL. LIŠTA

±0,000 = 209,70 m.n.m (1.NP); výšk. systém Bpv

INVESTOR: ÚMČ Maloměřice a Obřany - Selská 66, 614 00 Brno

MÍSTO: ÚMČ Maloměřice a Obřany - Selská 66, 614 00 Brno

STUPEŇ: DOKUMENTACE PRO PROVEDENÍ STAVBY

ODDÍL: D.1.4.1 - VYTÁPĚNÍ

AKCE: REKONSTRUKCE ADMINISTRATIVNÍ ČÁSTI RADNICE BRNO - MALOMĚŘICE A OBŘANY, SELSKÁ 66

ODPOVĚDNÝ PROJEKTANT: Bohumil Bartoš

HLAVNÍ INŽENÝR PROJEKTU: Ing. arch. Marika Pajgrtová

VYPRACOVAL: Bohumil Bartoš

FORMÁT: -

ČÍSLO ZAKAZKY: 1809

Č. VÝKR.:

SADA:

OBSAH VÝKRESU: PŮDORYS 1.NP-2.NP  
NAVRŽENÝ STAV

DATUM: 10/2019

MĚŘÍTKO: 1:100

D.1.4.1-04

POParch  
POParch s.r.o., Volfova 8, 612 00 Brno | IČ 04593103