


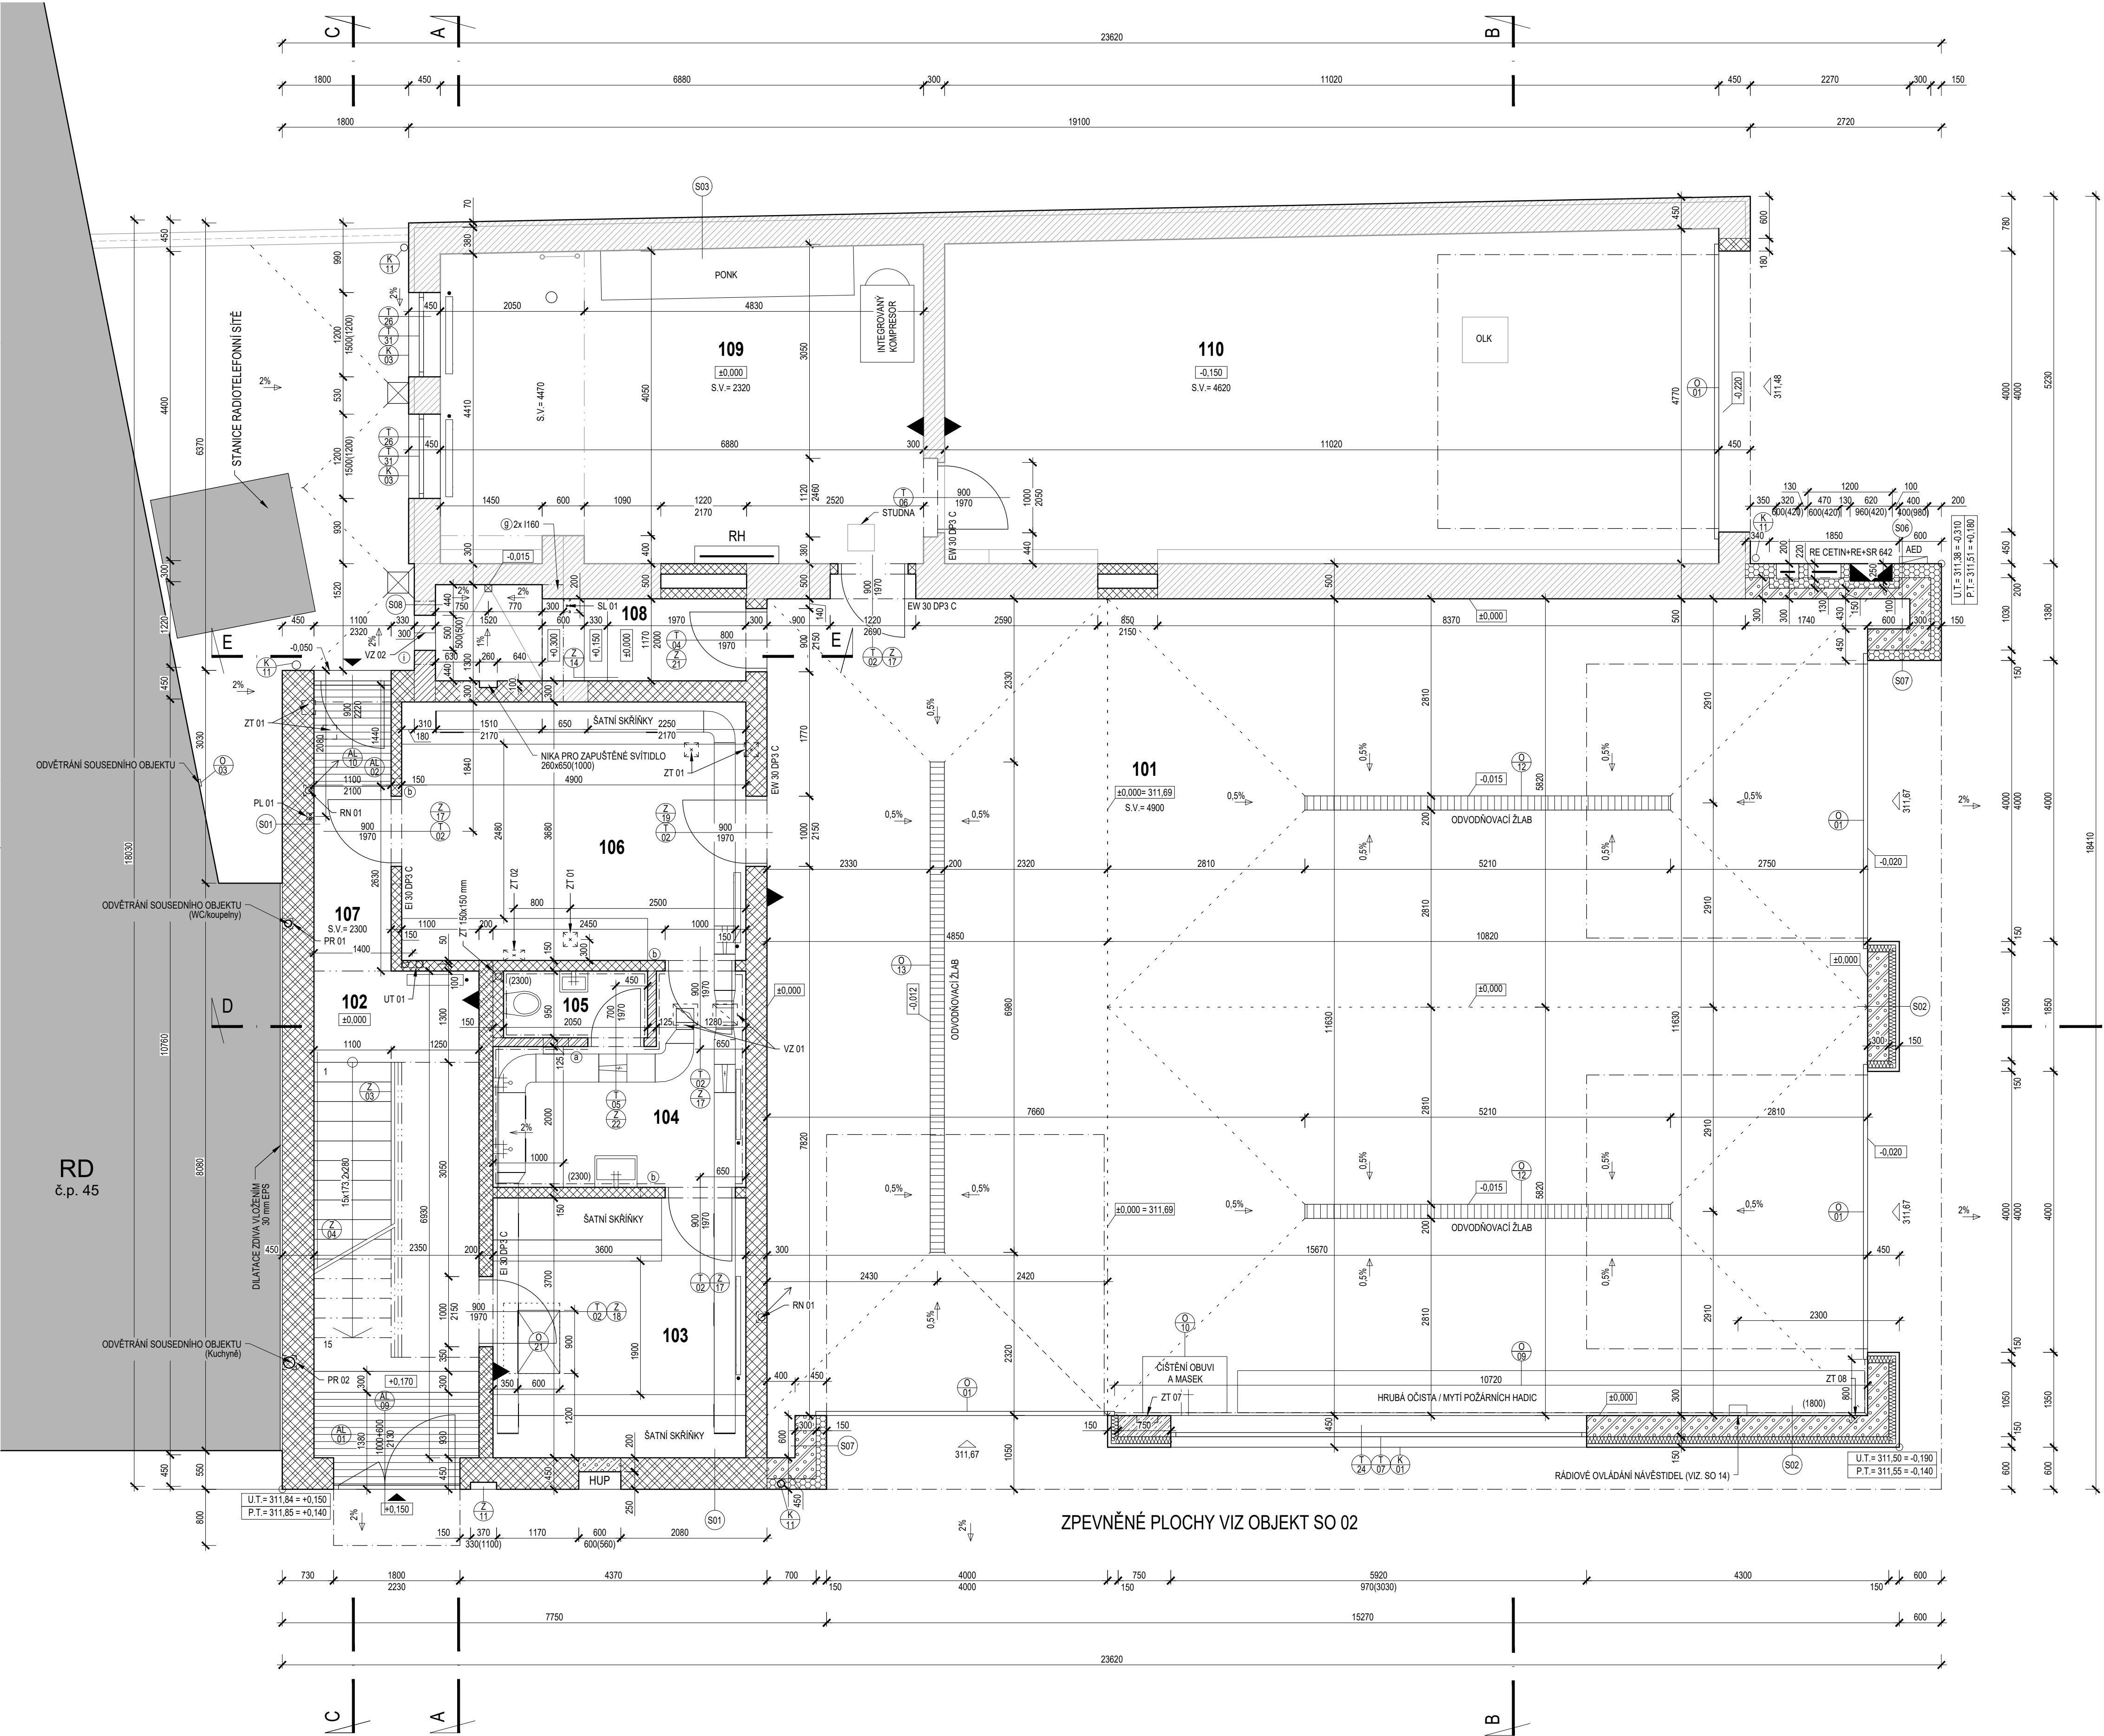

LEGENDA MÍSTNOSTÍ

Č.M.	ÚČEL MÍSTNOSTI	PL. (m²)	POVRCHY			
			PODLAHA	STĚNY	STROP	SKLADBY
101	GARAŽ	182,2	BETONOVÁ MAZANINA S MINERÁLNÍM VÝPĚM	VC OMÍTKA KERAMICKÝ OBRÁD V= 1800 mm	POHLEDOVÉ ŽB PREFABRIKOVANÉ PANELE	P01
102	SCHODIŠTĚVÝ PROSTOR	16,2	KERAMICKÁ DLAŽBA	VC OMÍTKA	VC OMÍTKA	P02
103	ŠATNA ČISTÁ	13,3	KERAMICKÁ DLAŽBA	VC OMÍTKA	POHLEDOVÉ ŽB PREFABRIKOVANÉ PANELE	P02
104	UMÝVÁRNA	8,6	KERAMICKÁ DLAŽBA	KERAMICKÝ OBRÁD V= 200 mm	POHLEDOVÉ ŽB PREFABRIKOVANÉ PANELE	P02
105	WC	1,9	KERAMICKÁ DLAŽBA	KERAMICKÝ OBRÁD V= 200 mm	POHLEDOVÉ ŽB PREFABRIKOVANÉ PANELE	P02
106	ŠATNA SPINAVÁ	18,0	KERAMICKÁ DLAŽBA	VC OMÍTKA	POHLEDOVÉ ŽB PREFABRIKOVANÉ PANELE	P02
107	CHODBA	4,2	KERAMICKÁ DLAŽBA	VC OMÍTKA	VC OMÍTKA	P02
108	VĚŽ NA SUŠENÍ HADIC	5,4	BETONOVÁ MAZANINA S MINERÁLNÍM VÝPĚM	VC OMÍTKA	STÁVAJÍCÍ POHLEDOVÉ ŽB PREFABRIKOVANÉ PANELE	P01, P07
109	SKLADOVACÍ PROSTORY S OLNOU	30,5+21,7	STÁVAJÍCÍ BETONOVÁ MAZANINA	STÁVAJÍCÍ OMÍTKA	STÁVAJÍCÍ POHLEDOVÉ ŽB PREFABRIKOVANÉ PANELE	-----
110	GARAŽ PPS12 + AGREGÁTY	51,3	BETONOVÁ MAZANINA	STÁVAJÍCÍ OMÍTKA	STÁVAJÍCÍ POHLEDOVÉ ŽB PREFABRIKOVANÉ PANELE	-----
----	DVOREK	23,6	ZÁMKOVÁ DLAŽBA	-----	-----	-----

LEGENDA ZOBRAZENÍ

	STÁVAJÍCÍ KONSTRUKCE
	ZDIVO Z PÓRBETONOVÝCH TVÁRNIC, ROMĚR 450x249x599 S PEREM A DŘÁŽKOU NA TENKOVÝRSTVOU ZDÍČI MALTU, JU = 0,083 W/(m.K)
	ZDIVO Z PÓRBETONOVÝCH TVÁRNIC, ROMĚR 375x249x499 S PEREM A DŘÁŽKOU NA TENKOVÝRSTVOU ZDÍČI MALTU, JU = 0,105 W/(m.K)
	ZDIVO Z PÓRBETONOVÝCH TVÁRNIC, ROMĚR 300x249x499 S PEREM A DŘÁŽKOU NA TENKOVÝRSTVOU ZDÍČI MALTU, JU = 0,105 W/(m.K)
	ZDIVO Z PÓRBETONOVÝCH TVÁRNIC, ROMĚR 200x249x499 S PEREM A DŘÁŽKOU NA TENKOVÝRSTVOU ZDÍČI MALTU, JU = 0,105 W/(m.K)
	ZDIVO Z PÓRBETONOVÝCH TVÁRNIC, ROMĚR 150x249x499 S PEREM A DŘÁŽKOU NA TENKOVÝRSTVOU ZDÍČI MALTU, JU = 0,137 W/(m.K)
	TVÁRNICE ZTRACENHO BEDNĚNÍ PROLÉVANÉ BETONEM, VIZ. STAVEBNĚ KONSTRUKČNÍ ŘEŠENÍ
	ŽELEZOBETON, VIZ. STAVEBNĚ KONSTRUKČNÍ ŘEŠENÍ
	OBKLAD Z MINERÁLNÍCH BEZVLÁKNITÝCH TEPELNĚ ISOLAČNÍCH DESEK, ROZMĚR 200x500x600mm, NA LEHKOU SYSTÉMOVOU MALTOU, JU = 0,045 W/(m.K)
	TEPELNÁ ISOLACE Z DESEK XPS, JU = 0,035 W/(m.K)
	TEPELNÁ ISOLACE Z DESEK EPS

VÝPIS PŘEKLADŮ

OZN.	POPIS	POČET SESTAV			CELKEM KS
		1NP	MEZI.	2NP	
a	1x PLOCHÝ PÓRBETONOVÝ PŘEKLAD 1250x124x125mm (DlxVš)	1	-	-	1
b	1x PLOCHÝ PÓRBETONOVÝ PŘEKLAD 1500x124x150mm (DlxVš)	3	1	-	5
c	1x PÓRBETONOVÝ PŘEKLAD 1250x249x150mm (DlxVš)	-	1	16	16
d	1x NOSNÝ PÓRBETONOVÝ PŘEKLAD 1500x249x375mm (DlxVš)	-	1	1	2
e	2x NOSNÝ OCELOVÝ PROFIL 1240 d. 4900mm	-	1	-	2
f	2x NOSNÝ OCELOVÝ PROFIL 1240 d. 5630mm	-	2	-	4
g	2x NOSNÝ OCELOVÝ PROFIL 1160 d. 1670mm	1	-	-	2
i	2x NOSNÝ OCELOVÝ PROFIL 1140 d. 900mm	1	-	-	2

NAD OTVORY BEZ OZNAČENÍ PLNÍ FUNKCI PŘEKLADU ŽB KONSTRUKCE

PROSTUPY KONSTRUKCEMI

VZ 01	2x	PROSTUP PODOHAU NAD 1NP, ROZMĚR 350X300 mm, POTRUBÍ VZT BUDE UTĚSNĚNO V CELÉ TL. KONSTRUKCE
VZ 02	1x	PROSTUP STÁVAJÍCÍ OBVODOVOU KONSTRUKCÍ, ROZMĚR 500x500 mm, VĚTRACÍ OTVOR, SPODNÍ HRANA 500 mm NAD PODLAHOU
PR 01	1x	SVISLÁ DŘÁŽKA 150x150 PRŮBĚŽNÁ PŘES VŠECHNA PODLAŽÍ PRO VEDENÍ POTRUBÍ ODVĚTRÁNÍ SOUSEDNÍHO OBJEKTU
PR 02	1x	SVISLÁ DŘÁŽKA 200x200 PRŮBĚŽNÁ PŘES VŠECHNA PODLAŽÍ PRO VEDENÍ POTRUBÍ ODVĚTRÁNÍ SOUSEDNÍHO OBJEKTU
PR 03	2x	PRŮBĚŽNÁ DŘÁŽKA PRO POTRUBÍ PRO ODVĚTRÁNÍ RÁDOMU DN 100
UT 01	2x	PROSTUP STROPNÍ KONSTRUKCÍ NAD 1NP, ROZMĚR 350X300 mm, POTRUBÍ VZT BUDE UTĚSNĚNO V CELÉ TL. KONSTRUKCE
SL 01	1x	PROSTUP STROPNÍ KONSTRUKCÍ NAD 1NP, MEZIPATREM A 2NP, ROZMĚR 200x100 mm, PROSTUP BUDE UTĚSNĚN V CELÉ TL. KONSTRUKCE
PL 01	1x	PROSTUP STROPNÍ KONSTRUKCÍ NAD 1NP, ROZMĚR 100x100 mm, PROSTUP BUDE UTĚSNĚN V CELÉ TL. KONSTRUKCE
ZT 01	5x	PROSTUP STROPNÍ KONSTRUKCÍ NAD 1NP, ROZMĚR 200x200 mm, PROSTUP BUDE UTĚSNĚN V CELÉ TL. KONSTRUKCE
ZT 02	1x	PROSTUP STROPNÍ KONSTRUKCÍ NAD 1NP, ROZMĚR 300x150 mm, PROSTUP BUDE UTĚSNĚN V CELÉ TL. KONSTRUKCE
ZT 07	1x	PRŮBĚŽNÁ DŘÁŽKA PRO POTRUBÍ ZTI, ROZMĚR 300x100 mm
ZT 08	1x	PRŮBĚŽNÁ DŘÁŽKA PRO POTRUBÍ ZTI, ROZMĚR 100x100 mm

POZNÁMKA

- NÁPOJENÍ SDK DESEK NA ZDĚNÉ A ŽB KONSTRUKCE BUDE PŘEVEDENO POMOCÍ NÁPOJOVACÍHO TĚSNĚNÍ DLE TECHNOLOGICKÝCH PŘEDPISŮ VÝROBCE SDK DESEK.
- PODROBNÝ POPIS POVRCHŮ, OBKLADŮ A PODHLÉDŮ BUDE ŘEŠEN V RÁMCÍ VÝKRESŮ POVRCHOVÝCH ÚPRAV.
- VŠEKÉ VIDITELNÉ PRVKY JE NUTNÉ PŘED OBJEDNÁVKOU ODSOULHLASIT S ARCHITEKTEM NA ZÁKLADĚ PŘEDLOŽENÝCH VZORKŮ.
- PŘED PROVEDENÍM ŽB KONSTRUKCÍ MUSÍ BYT ZPRACOVÁNA DÍLENSKÁ DOKUMENTACE VČETNĚ ZAKRESLENÍ TRUBKOVÁNÍ PRO JEDNOTLIVÉ ROZVODY, VŠEKÉ ROZVODY A INSTALACE BUDOU PŘEVEDENY DLE PŘEDLOŽENÉ DOKUMENTACE PROFESÍ.
- JEDNA SE O PROVADEČÍ DOKUMENTACI, KTERÁ NENAHRAŽUJE DÍLENSKOU/VÝROBNÍ DOKUMENTACI!
- PD BYLA VYPRACOVÁNA PODLE ČSN, VÝHLÁŠEK A ZÁKONŮ PLATNÝCH V DOBĚ JEJÍHO PŘEDÁNÍ OBJEDNATELI.
- KONKRÉTNÍ TECHNICKÉ SPECIFIKACE VÝROBKŮ A MATERIÁLŮ OBSAŽENÉ V PROJEKTOVÉ DOKUMENTACI UDÁVAJÍ TECHNICKÝ STANDARD STAVBY, JEDNOTLIVÝCH VÝROBKŮ A MATERIÁLŮ A JE MOŽNÉ JE PO DOHODĚ S INVESTOREM A PROJEKTANTEM ZAMĚNIT.
- VŠEKÉ PROSTUPY MEZI JEDNOTLIVÝMI POŽÁRNÍMI ÚSEKY MUSÍ SPLŇOVAT POŽADOVANOU POŽÁRNÍ ODOLNOST VIZ POŽÁRNĚ BEZPEČNOSTNÍ ŘEŠENÍ STAVBY, KTERÉ JE SOUČÁSTÍ TĚTO PD.
- PŘECHOD MEZI RŮZNÝMI NÁSLAPNÝMI MATERIÁLY PODLAH BUDE ŘEŠEN POMOCÍ PŘECHODOVÝCH LÍŠŤ.
- PŘECHOD MEZI DLAŽBAMI BUDE ŘEŠEN POMOCÍ DILATAČNÍHO PROFILU, DILATAČNÍ CELKY SPECIFIKUJE DODAVATEL DLAŽBY V ZÁVISLOSTI NA VYBRANÉM VÝROBKU.
- VÝZTUŽNÁ TKANINA SE POUŽÍJE U VŠECH PŘECHODŮ MATERIÁLŮ I NA NÁROŽÍCH A OKENNÍCH PROFILECH.
- VŠEKÉ PROSTUPY, DŘÁŽKY A NIKY PRO ROZVODY TZB BUDOU BUDOU ŘEŠENY/UPŘESNĚNY PŘI REALIZACI.
- PŘED PROVEDENÍM SAMONIVELAČNÍCH STERĚK JE NUTNÉ PODKLAD RÁDNĚ PŘEBROUSIT A NÁSLEDNĚ ZBAVIT PRACHU.
- ŠATNÍ SKŘÍŇE A POKNĚNÍ SOUČÁSTI JE PROJEKTOVÉ DOKUMENTACE.
- BUDE PŘEVEDENA SYSTÉMOVÁ SKLADBA PRO PROVĚTRÁVANOU FASÁDU, PŘED REALIZACÍ JE NUTNÉ PŘEDLOŽIT SPÁRORĚZ K ODSOULHLASĚNÍ PROJEKTANTOVI A INVESTOROVI.
- PROSTUPY PŘES KONSTRUKCE VIZ D.1.4 TECHNICKÁ PROSTŘEDÍ STAVBY.

LEGENDA GRAFICKÝCH ZNAČEK

	PŘENOSNÉ HASÍCÍ PŘÍSTROJE, DLE SPECIFIKACE ČÁST D.1.3 POŽÁRNĚ BEZPEČNOSTNÍ ŘEŠENÍ
	OTOPNÁ TĚLESA

REVIZE 02.2021

±0,000 = 311,69 m n.m.

ZODPOVĚDNÝ PROJEKTANT	Ing. arch. Pavel Pekár ulice Čoupkových 4, 624 00 Brno gsm : +420 606 268 954 email: pekar@pparchitects.cz	RAZÍTKO, PODPIS	
OBJEDNATEL	Statutární město Brno, Městská část Brno - Žebětín Křivánkovo náměstí 43/35, 641 00 Brno	DATUM 10/2019 STUPEŇ DPS ČÍSLO PARÉ	
ZHOTOVITEL	P.P. Architects s.r.o. Slovinská 693/29, 612 00 Brno		
NÁZEV AKCE	Nástavba a přístavba, stavební úpravy objektu Požární zbrojnice, Brno - Žebětín		
ČÁST	D.1 DOKUMENTACE STAVEBNÍHO NEBO INŽENÝRSKÉHO OBJEKTU		
ZPRACOVATEL ČÁSTI	P.P.Architects s.r.o., Slovinská 693/29, 612 00 Brno	OZN. OBJEKTU SO-01	PROJEKT. ČÁST D.1.1
VYPRACOVAL	Ing. Martin Kameníček, Bc. Lukáš Vopálenský ARCHITEKTONICKO-STAVEBNÍ ŘEŠENÍ		
NÁZEV VÝKRESU	PŮDORYS 1.NP	MĚŘÍTKO 1:50	ČÍSLO VÝKRESU 05