


## ATYPICKÁ PREFABRIKOVANÁ DNA

Š 4


### PŮDORYS

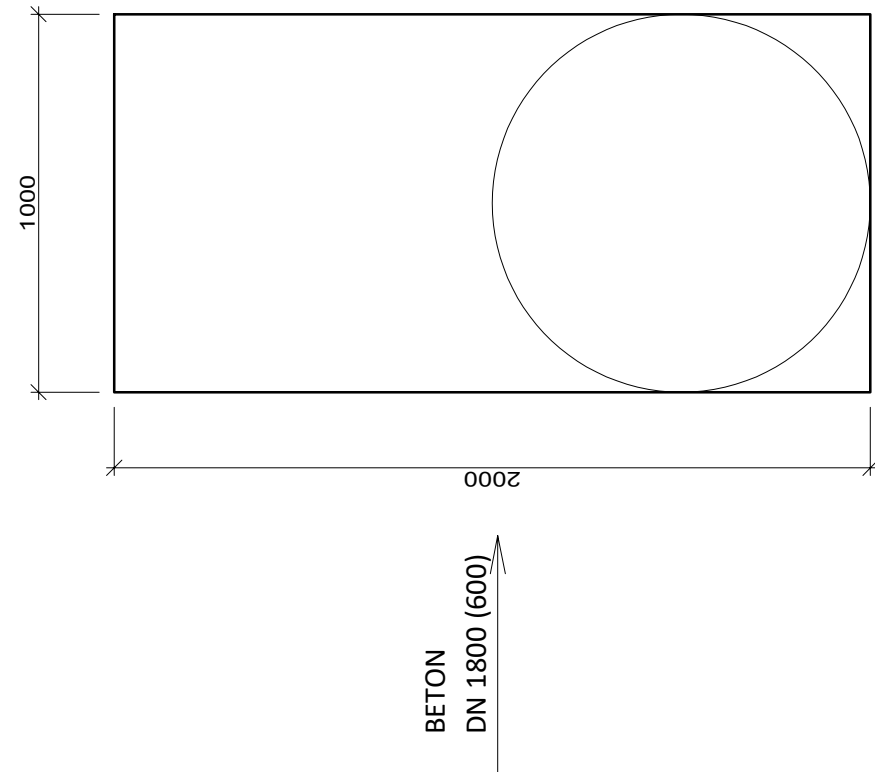

**POZNÁMKA:**  
 UVEDENÉ ROZMĚRY JSOU VNITŘNÍ ROZMĚR. MIN. TL. STĚNY BUDE 0,14 m  
 VÝŠKA ŠACHTY 2,32 m. ŠACHTA BUDE OPATŘENA PREFABRIKOVANOU  
 ZÁKRYTOVOU DESKOU S OTVOREM DN 1000  
 ŠACHTA BUDE VČETNĚ STUPADEL A KYNETY OBLOŽENÉ ČEDIČOVÝM OBKLADEM  
 PROVEDENÝCH DLE MĚSTSKÝCH STANDARDŮ


Š 10

### PŮDORYS

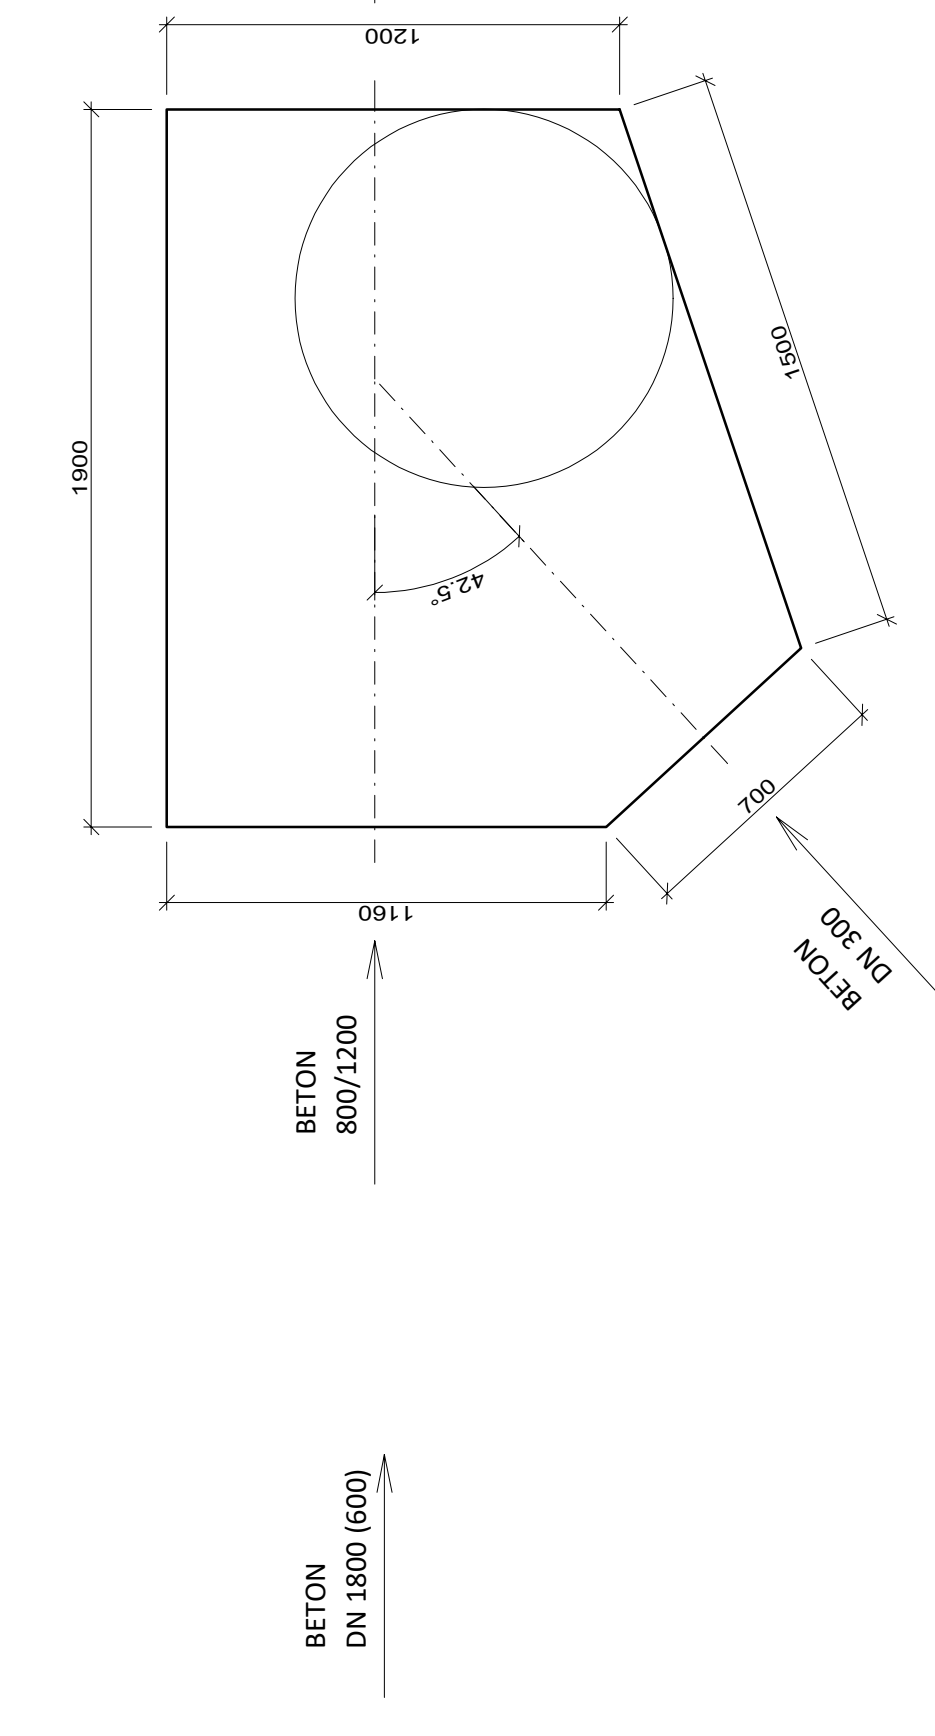


**POZNÁMKA:**  
 UVEDENÉ ROZMĚRY JSOU VNITŘNÍ ROZMĚR. MIN. TL. STĚNY BUDE 0,14 m  
 VÝŠKA ŠACHTY 1,84 m. ŠACHTA BUDE OPATŘENA PREFABRIKOVANOU  
 ZÁKRYTOVOU DESKOU S OTVOREM DN 1000  
 ŠACHTA BUDE VČETNĚ STUPADEL A KYNETY OBLOŽENÉ ČEDIČOVÝM OBKLADEM  
 PROVEDENÝCH DLE MĚSTSKÝCH STANDARDŮ

Š 13

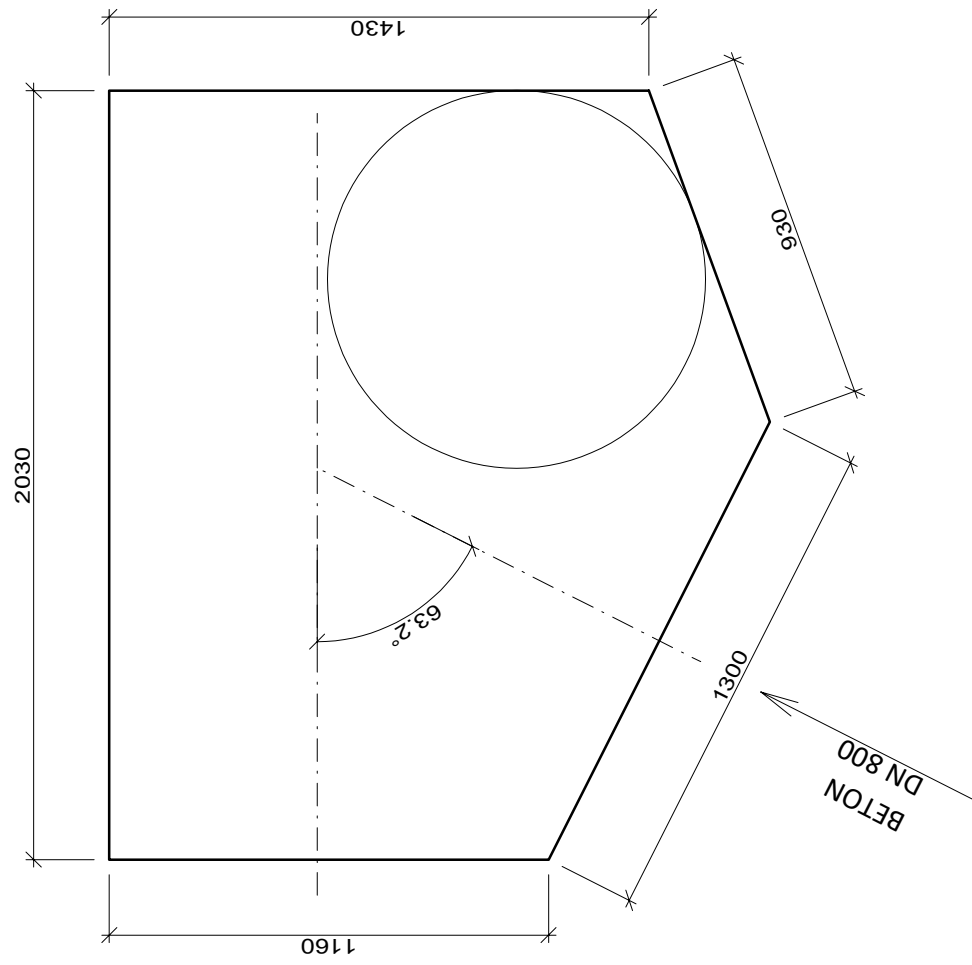


**POZNÁMKA:**  
 UVEDENÉ ROZMĚRY JSOU VNITŘNÍ ROZMĚR. MIN. TL. STĚNY BUDE 0,14 m  
 VÝŠKA ŠACHTY 1,84 m. ŠACHTA BUDE OPATŘENA PREFABRIKOVANOU  
 ZÁKRYTOVOU DESKOU S OTVOREM DN 1000  
 ŠACHTA BUDE VČETNĚ STUPADEL A KYNETY OBLOŽENÉ ČEDIČOVÝM OBKLADEM  
 PROVEDENÝCH DLE MĚSTSKÝCH STANDARDŮ

Š 14

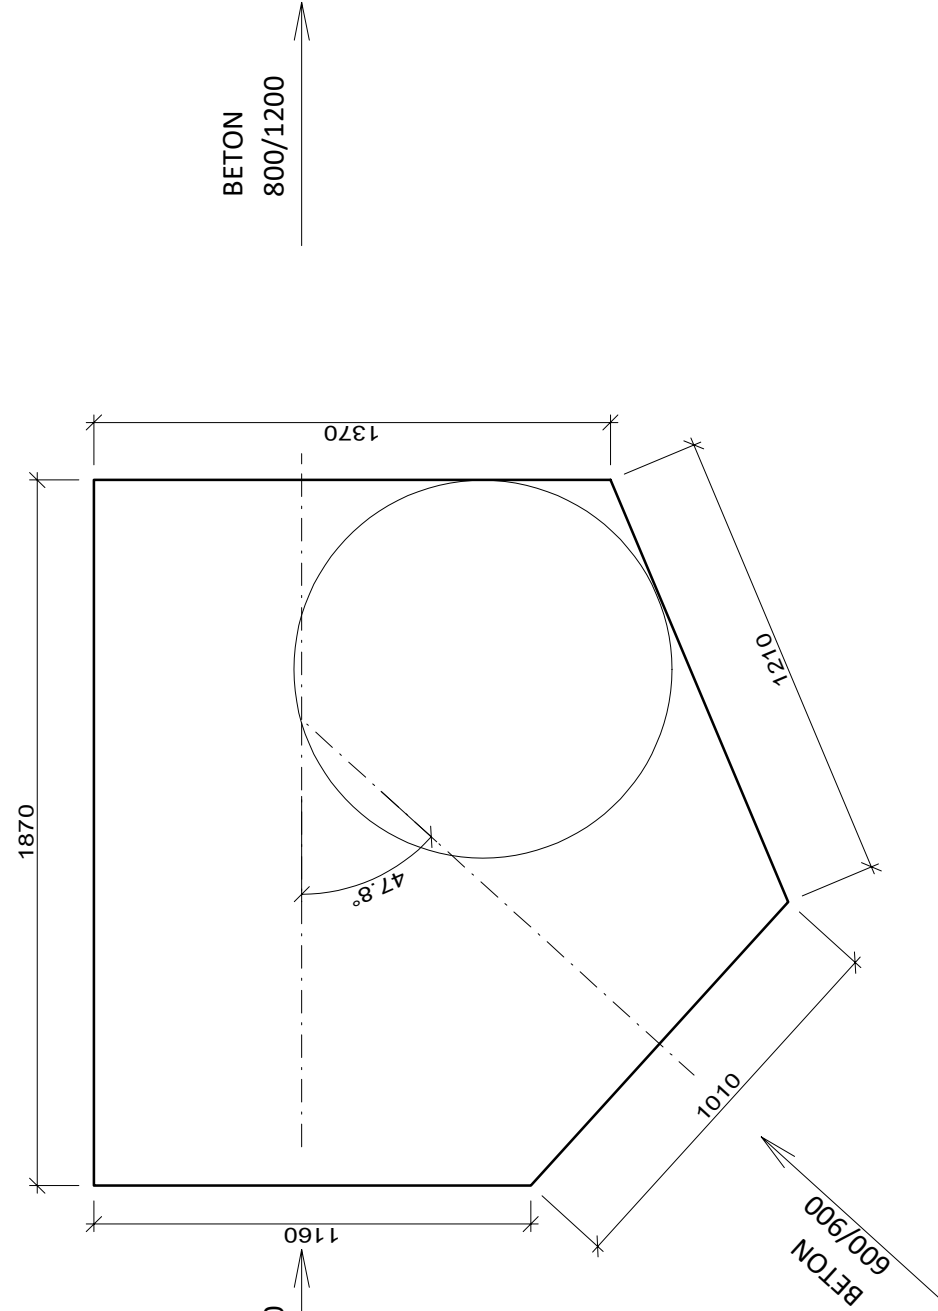

**POZNÁMKA:**  
 UVEDENÉ ROZMĚRY JSOU VNITŘNÍ ROZMĚR. MIN. TL. STĚNY BUDE 0,14 m  
 VÝŠKA ŠACHTY 1,84 m. ŠACHTA BUDE OPATŘENA PREFABRIKOVANOU  
 ZÁKRYTOVOU DESKOU S OTVOREM DN 1000  
 ŠACHTA BUDE VČETNĚ STUPADEL A KYNETY OBLOŽENÉ ČEDIČOVÝM OBKLADEM  
 PROVEDENÝCH DLE MĚSTSKÝCH STANDARDŮ

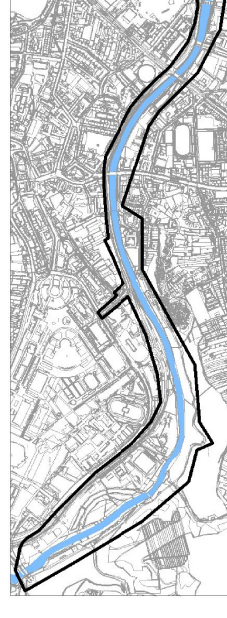

## NÁBŘEŽÍ ŘEKY SVRATKY

GENERÁLNÍ PROJEKTANT / DESIGNER	A PLUS o.s.
HP / CHIEF PROJECT ENGINEER	TOMÁŠ ŽELINKA
PROJEKTANT ČÁSTI / COMPANY	SINDLAR s. r. o.
VYPRACOVAL / PREPARED BY	Ing. ROMAN BARTA
VED. PROJEKTANT / CHECKED BY	Ing. MILOSLAV SINDLAR
STUPĚŇ / PHASE	DPS
ZAKÁZ. ČÍSLO / ARCHIV. NO.	3210-30-000-00
FORMÁT / FORMAT	5 x A4
MĚŘÍTKO / SCALE	1 : 20
DATAUM / DATE	<b>2020 - 07 - 31</b>

REVIZE / REVISION	
No.	DATAUM / DATE
01	
02	
03	
04	

POZNÁMKA / ANNOTATION:	
STAVBA / PROJECT	NÁBŘEŽÍ ŘEKY SVRATKY
NÁZEV NO. / BUILDING TITLE	
ČÁST / PART	D.11 STAVBNÍ ÚPRAVY NA MĚŘÍTKO 1:20
NÁZEV VÝKRESU / DRAWING TITLE	Atypická prefabrikovaná dna

STRANA / SHEET	00
SVR	DPS
STRANA / SHEET	MĚŘÍTKO / SCALE
D.11	
STRANA / SHEET	PROJEKTOVÁ PRÁCE / PROJECT
405	
STRANA / SHEET	RYSOVÁNÍ / DRAWING
00	