



SITUACE SO 102  
PARKOVIŠTĚ P1

1:500

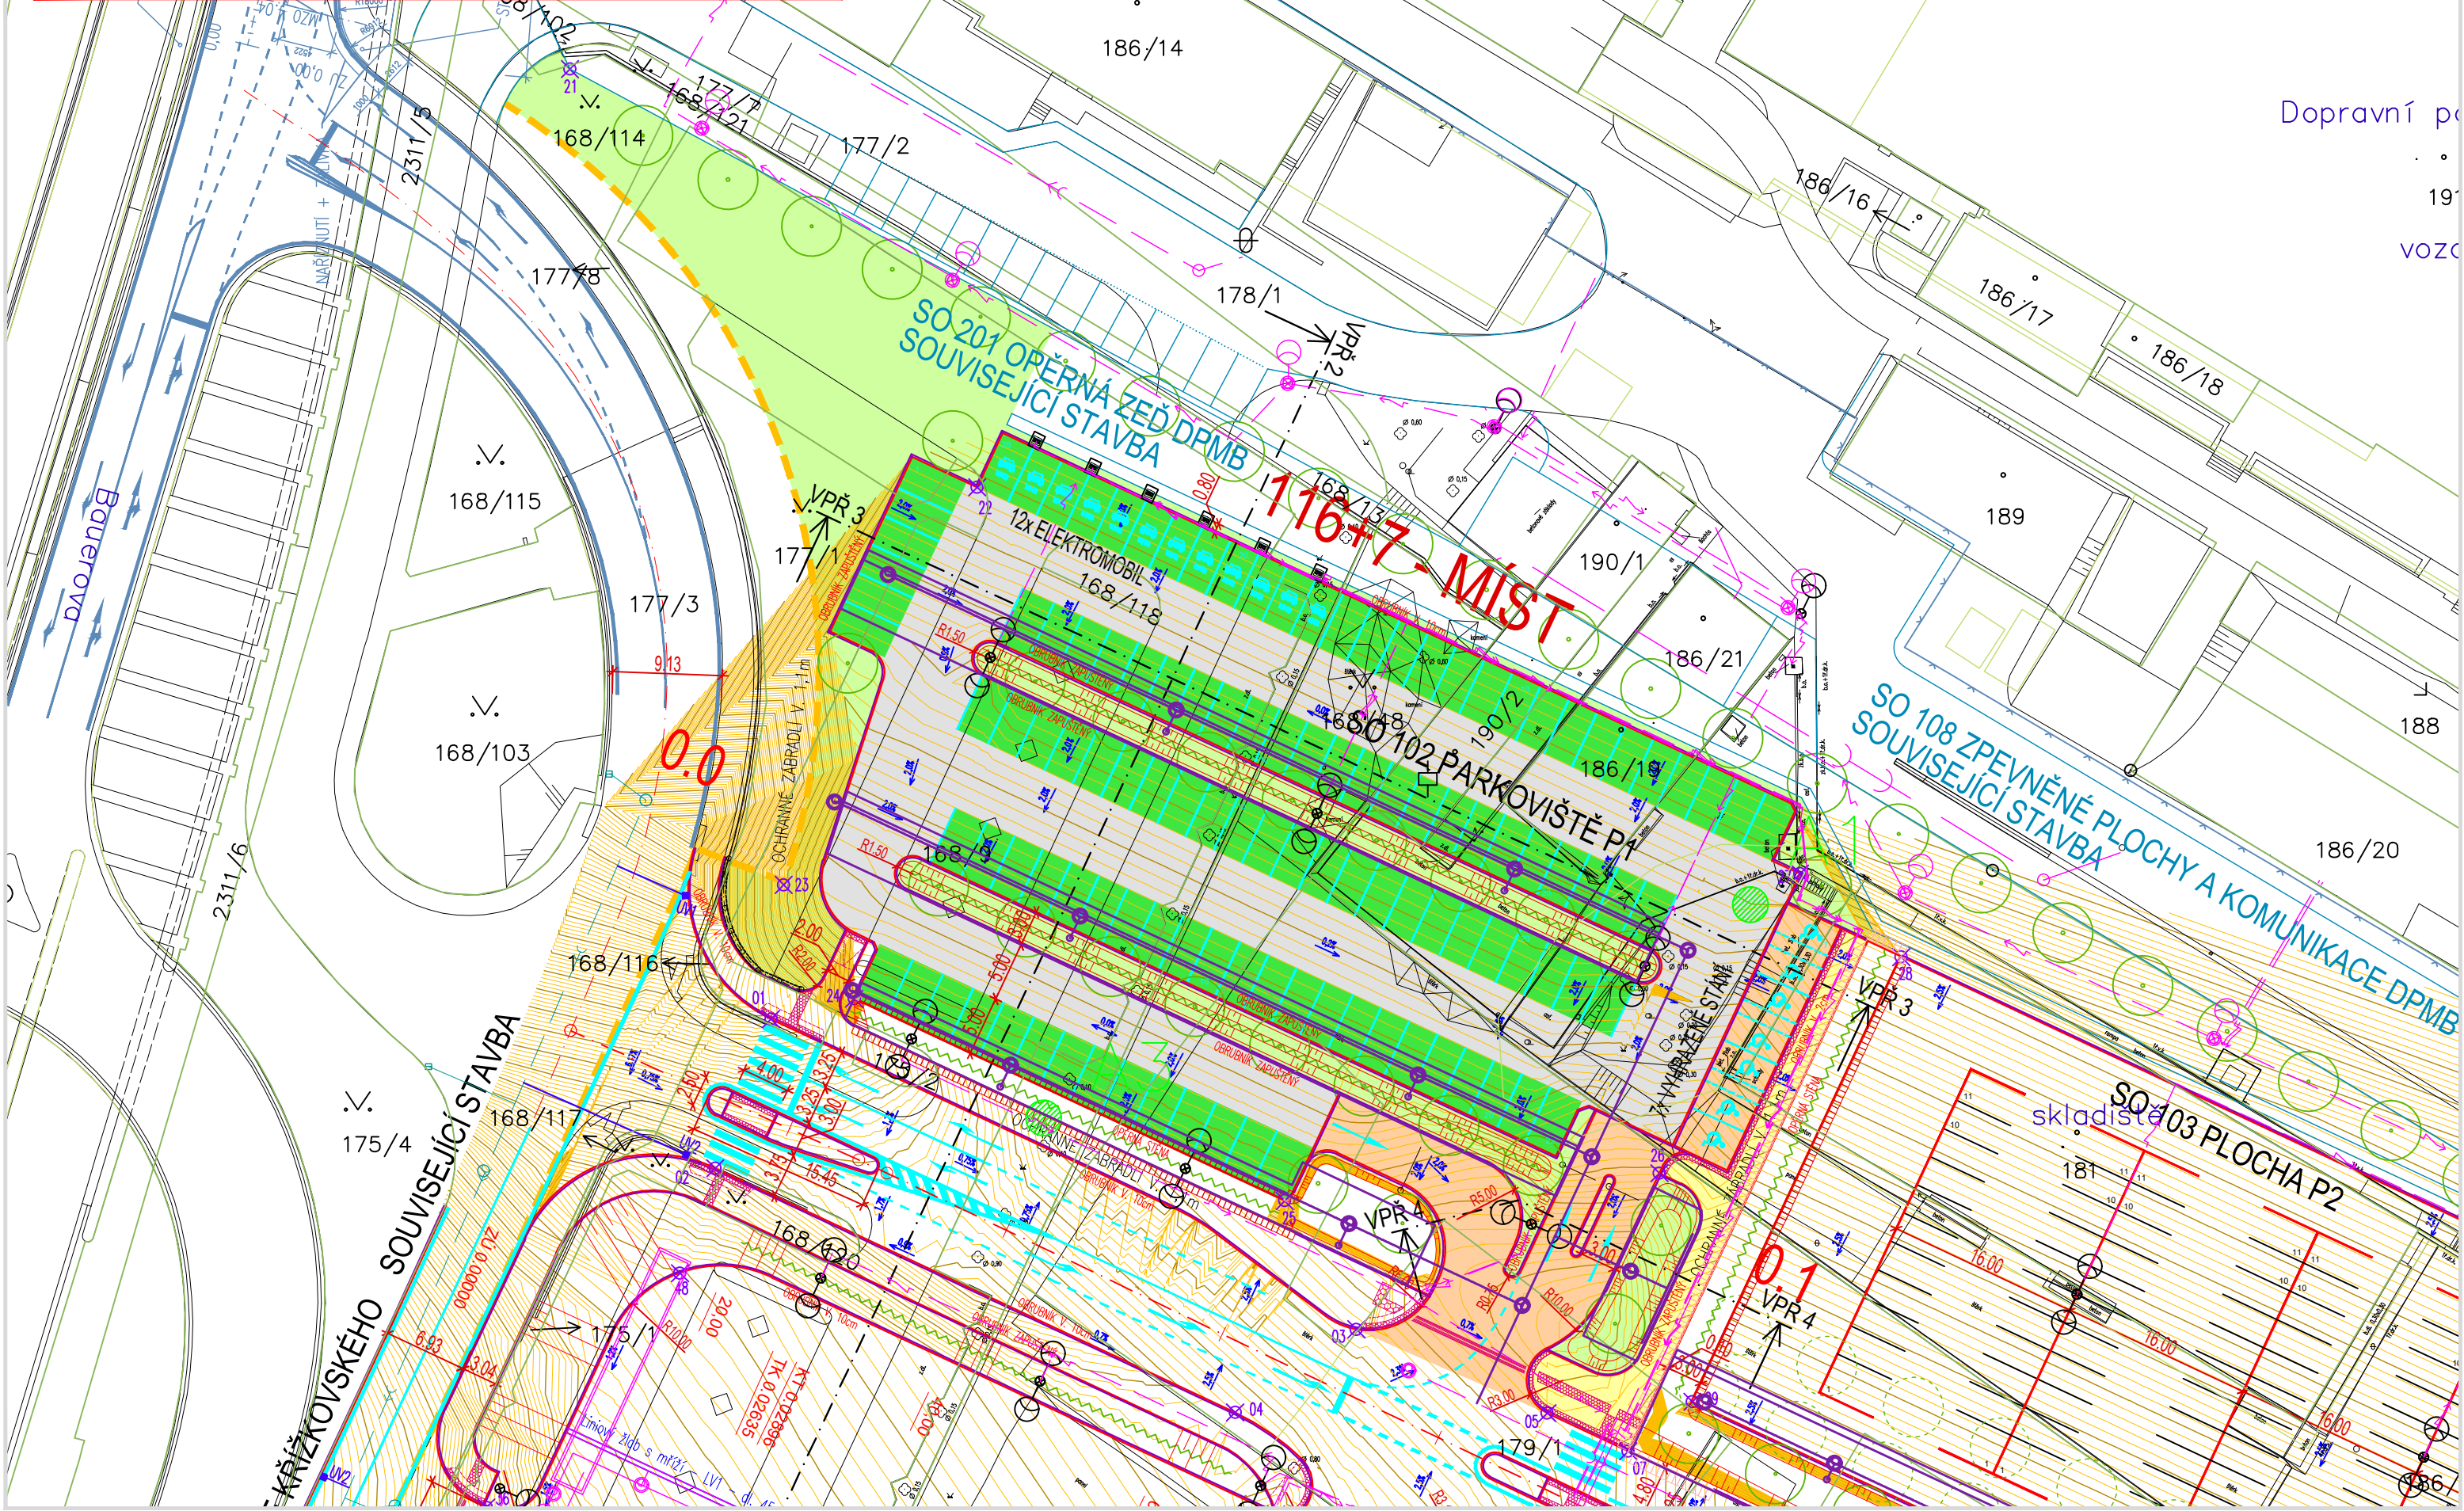

- LEGENDA PLOCH:
- PARKOVACÍ STÁNÍ  
- ROŠT: VÝPLŇ ZATRAVNĚNÍ
  - KOMUNIKACE  
- ROŠT: VÝPLŇ BETONOVÁ KOSTKA
  - KOMUNIKACE  
- ASFALTOVÝ BETON
  - OSTRŮVEK  
- BETONOVÁ DLAŽBA
  - CHODNÍK  
- BETONOVÁ DLAŽBA
  - ZELEŇ  
- ZATRAVNĚNÍ
  - STÁVAJÍCÍ BUDOVY
  - BEZBARIÉROVÉ ÚPRAVY - RELIÉFNÍ DLAŽBA
- LEGENDA ČAR:
- STÁVAJÍCÍ ZAMĚŘENÍ
  - NOVÝ STAV
  - SOUVISEJÍCÍ STAVBY
  - NAPOJENÍ NA II. ETAPU
  - HRANICE PARCEL
  - VODOROVNÉ DOPRAVNÍ ZNAČENÍ
  - VRSTEVNICE
  - ROZHRANÍ I. A II. ETAPY VÝSTAVBY
  - VNITŘNÍ HRANICE PARCEL
  - PARCELNÍ ČÍSLO
  - VÝSADBA + MŘÍŽ + ZATRAVNĚNÍ
  - VYTYČOVACÍ BODY - VIZ TECHNICKÁ ZPRÁVA
  - GEOLOGICKÉ VRTY
- LEGENDA NOVÝCH INŽENÝRSKÝCH SÍTÍ:
- JEDNOTNÁ/SPLAŠKOVÁ KANALIZACE
  - DEŠŤOVÁ KANALIZACE
  - VODOVOD
  - VEDENÍ VN
  - VEDENÍ NN
  - DRENÁŽ

POZNÁMKA:  
POČET PARKOVACÍCH STÁNÍ PRO OSOBNÍ VOZIDLA JE CELKEM 123, Z TOHO JE 7 PARKOVACÍCH STÁNÍ S KOLMÝM ŘÁZENÍM PRO VOZIDLA PŘEPRAVUJÍCÍ OSOBY TĚŽCE POHYBOVĚ POSTIŽENÉ.  
ZATRAVNĚNÉ PÁSY VČETNĚ VÝSADBY, KONSTRUKCE A ZATRAVNĚNÍ PÁSŮ NENÍ SOUČÁSTÍ SO 102.

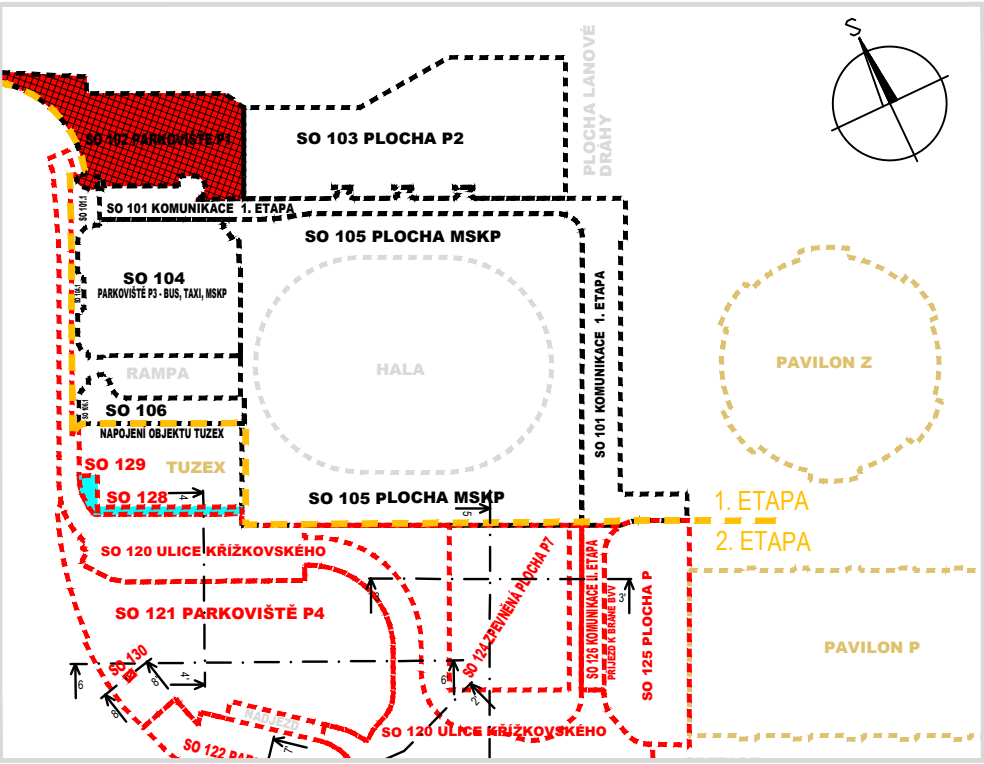

PDPS

D 1.1 1. STAVBA

INVESTOR:

**B | R | N | O |**  
STATUTÁRNÍ MĚSTO BRNO  
Dominikánské náměstí 1, 601 67 Brno

**ABRNO**

**BR** BRNĚNSKÉ KOMUNIKACE, a.s.  
Renneská třída 787/1a, 639 00 Brno

**TE** TEPLÁRNÝ BRNO, a.s.  
Okružní 25, 638 00 Brno-Lesná

KOORDINÁTOR PROJEKTU A PROJEKTANT:

**PK OSSENDORF s.r.o.**  
Tomešova 1, 602 00 Brno

HLAVNÍ INŽENÝR PROJEKTU: ING. VLASTISLAV NOVÁK Ph.D.

ČÍSLO SMLOUVY: 5500 - 21000231


HLAVNÍ PROJEKTANT:

**PK OSSENDORF s.r.o.**  
Tomešova 1, 602 00 Brno

HLAVNÍ INŽENÝR PROJEKTU: ING. VLASTISLAV NOVÁK Ph.D.

ČÍSLO SMLOUVY: 5500 - 21000231

SO 102 PARKOVIŠTĚ P1 (MSKP 1. ETAPA-OD)

ZODP. PROJEKTANT	ING. KATEŘINA ŠÍPKOVÁ	<i>Šípková</i>	 projektová kancelář SHB, s.r.o. se sídlem v Brně, IČO 102 00 0000 sídlo: Masarykova 145/1, 602 00 Brno
VYPRACOVAL	ING. MICHAL PAZDZIORA	<i>Paździora</i>	
KONTROLOVAL	ING. HUBERT ŘEHULKA	<i>Řehulka</i>	
KRAJ: JIHOVMORAVSKÝ	KÚ: PÍŠÁRKY [610208]		DATUM: 11/2021
AKCE: STAVBA			FORMÁT: 4x44
<b>B. MULTIFUNKČNÍ SPORTOVNÍ A KULTURNÍ PAVILON 1. ETAPA</b> D DOKUMENTACE OBJEKTŮ D.1.1 OBJEKTY POZEMNÍCH KOMUNIKACÍ			STUPEŇ PD: PDPS
			ČÍSLO ZAKÁZKY: 5/20 010
			MĚŘÍTKO: 1:500
ČÁST PODPÍSOVKA			ČÍSLO PARÉ: ČÍSLO PODPÍSOVKY <b>02</b>